

Kaava-alueen numero	Päiväys
Planområdets nummer	Datum
511800	23.3.2020

Vantaan kaupunki

BACKAKSEN KARTANO

Asemakaava

Kaupunginosa 51, Pakkala

Osa korttelia 51157 sekä katu- ja suojelualueet.


Asemakaavan muutos

Katulueen raja.

Tonttijako

Osa korttelia 51157.

1:2000

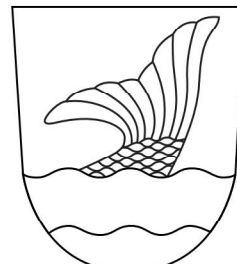

Vanda stad

BACKAS GÄRD

Detalplan

Stadsdel 51, Backas

Del av kvarteret 51157 samt gatu- och skyddsområden.


Ändring av detalplanen

Gräns för gatuområde.

Tomtindelning

Del av kvarteret 51157.

1:2000

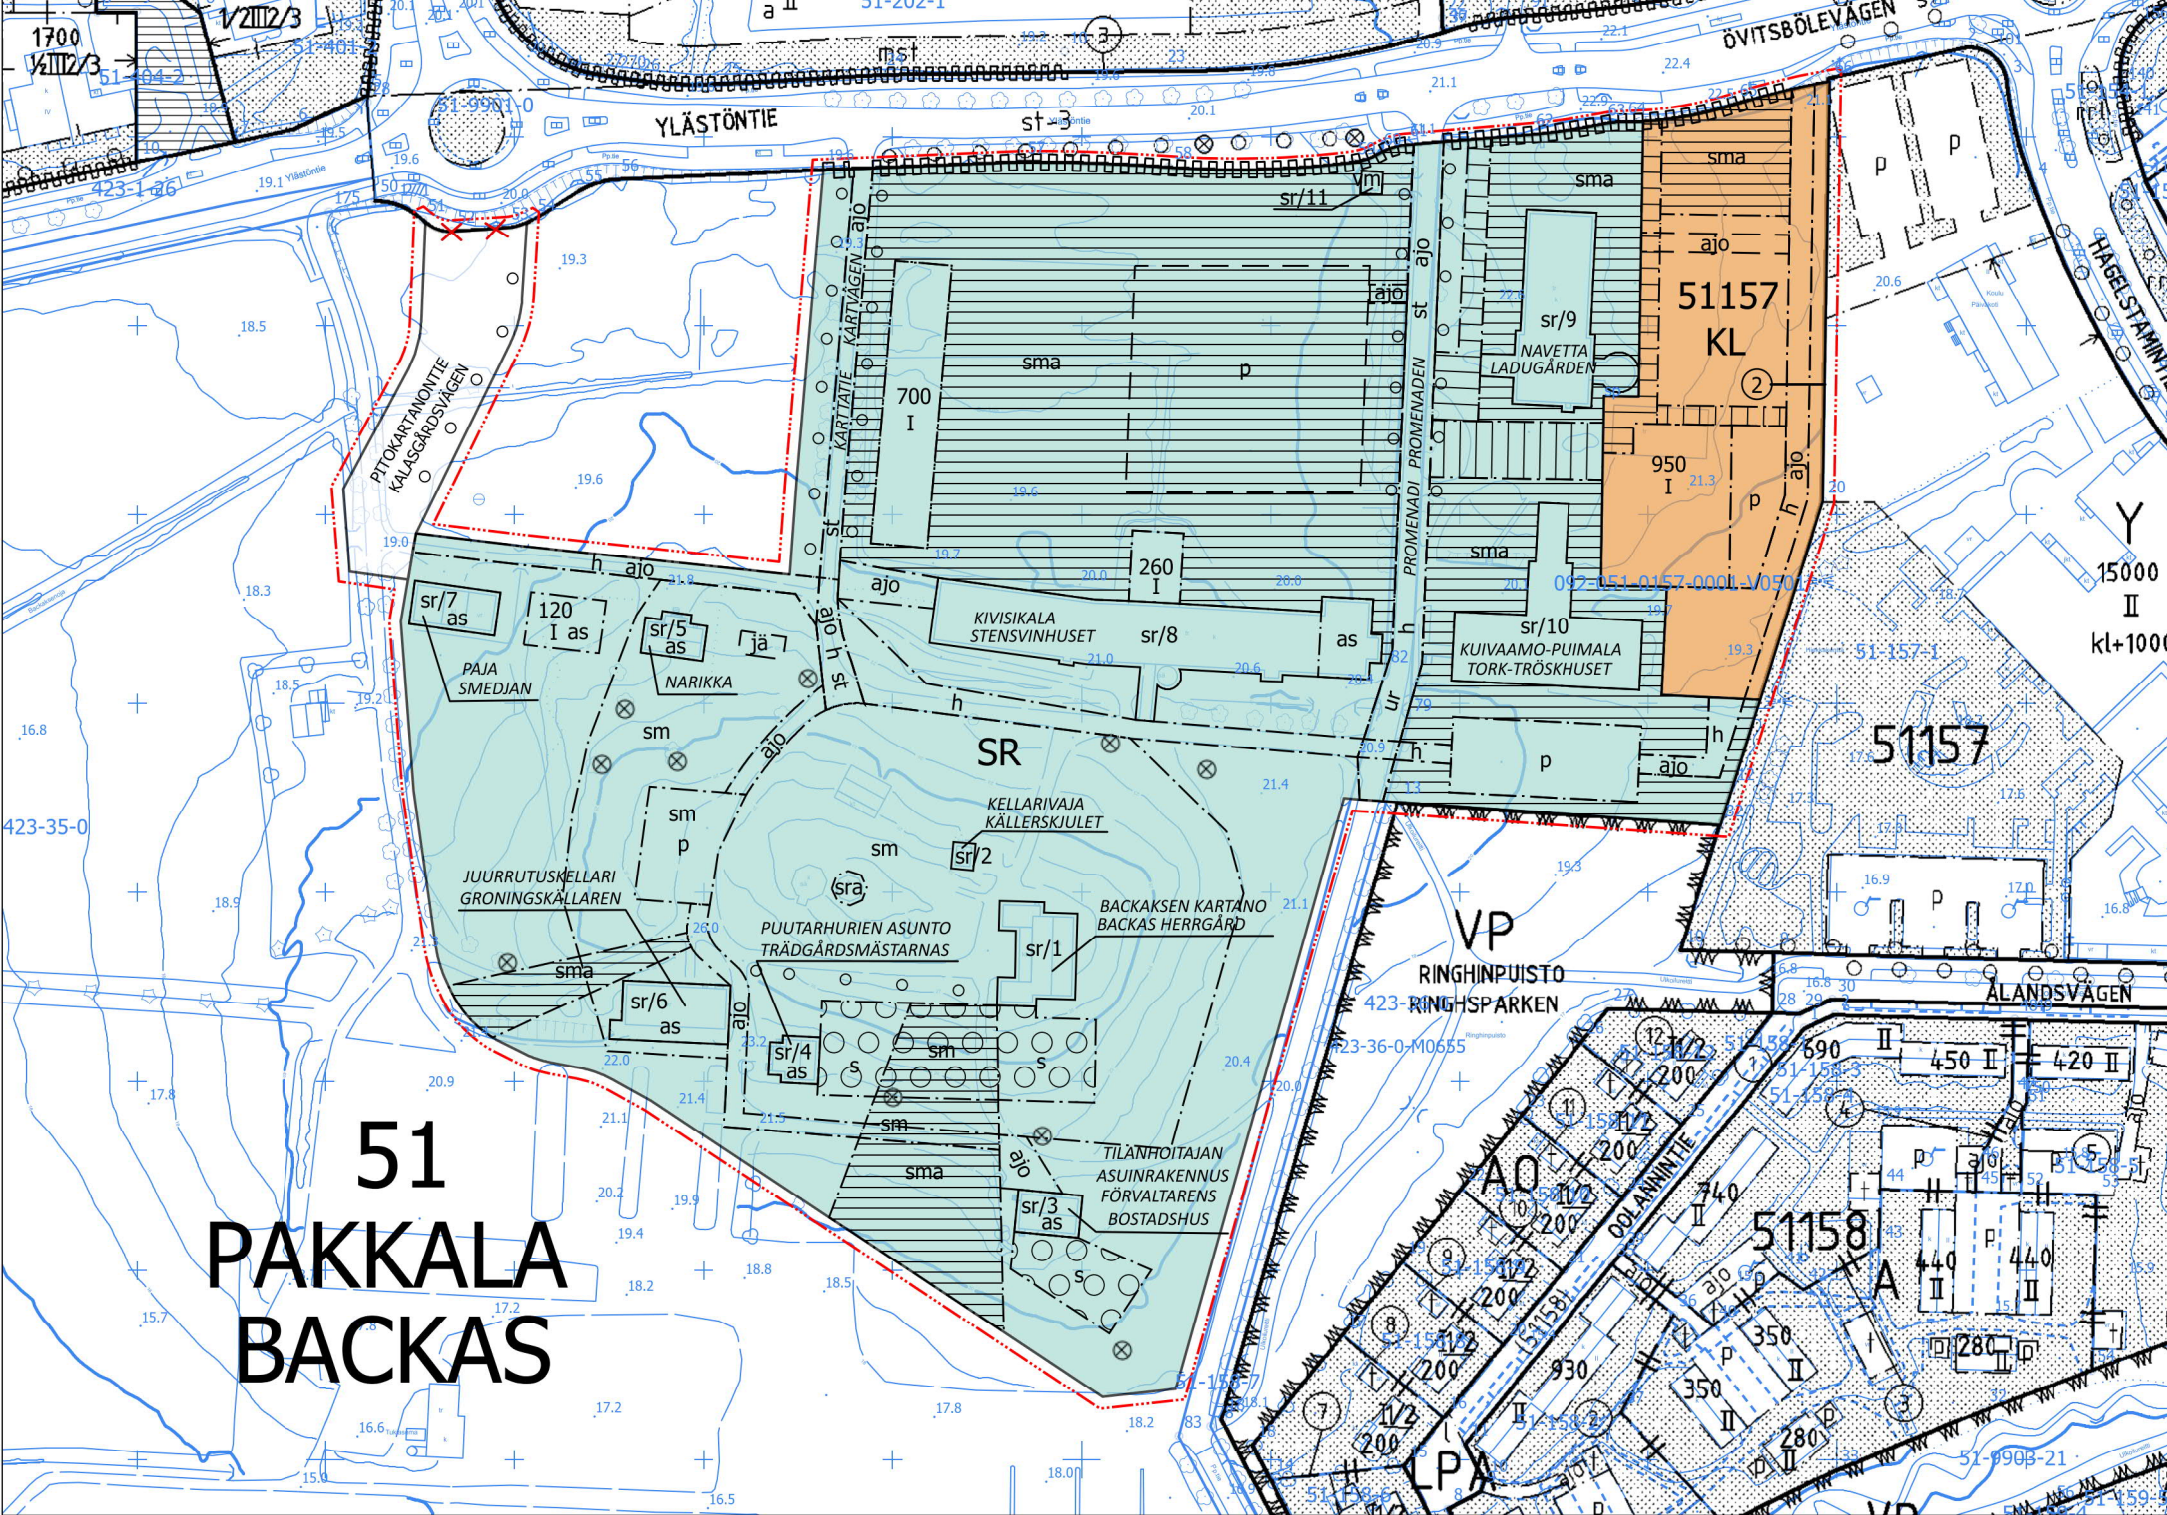

Suojeltavaa rakennusta 1 (BACKAKSEN KARTANO) koskevia määräyksiä:

Historiallisesti, rakennushistoriallisesti, rakennustaiteellisesti ja aluekokonaisuuden kannalta merkittävä rakennus.

Rakennuksen selkeä ulkokuoto sekä julkisivujen yksityiskohdat, värit ja materiaalit tulee korjattaessa säilyttää tai ne tulee ratkaista rakennuksen alkuperäisen ominaisluonteen mukaisesti. Vieraat materiaalit tulee korvata alkuperäisen kaltaisilla. Rakennuksen vanhat tulisijat tulee säilyttää.

Suojeltavaa rakennusta 2 (KELLARIVAJA) koskevia määräyksiä:

Historiallisesti ja aluekokonaisuuden kannalta merkittävä rakennuksen osa. Rakennuksen kivikellaria ei saa purkaa eikä siinä saa tehdä sellaisia korjauks-, muutoks tai lisärakentamistöitä, jotka vaarantavat edellä mainittujen arvojen säilymisten.

Suojeltavaa rakennusta 3 (TILANHOITAJAN ASUIN-RAKENNUS) koskevia määräyksiä:

Historiallisesti, rakennushistoriallisesti, rakennustaiteellisesti ja aluekokonaisuuden kannalta merkittävä rakennus.

Rakennuksen selkeä ulkokuoto sekä julkisivujen yksityiskohdat, värit ja materiaalit tulee korjattaessa säilyttää tai ne tulee ratkaista rakennuksen alkuperäisen ominaisluonteen mukaisesti. Vieraat materiaalit tulee korvata alkuperäisen kaltaisilla. Rakennuksen vanhat tulisijat tulee säilyttää.

Suojeltavaa rakennusta 4 (PUUTARHURIEN ASUNTO) koskevia määräyksiä:

Historiallisesti, rakennushistoriallisesti ja aluekokonaisuuden kannalta merkittävä rakennus.

Rakennuksen kiviskokeli, hirsirunko ja rakennuksen ulkokuoto tulee säilyttää tai tehdä alkuperäisen kaltaiseksi.

Suojeltavaa rakennusta 5 (NARIKKA) koskevia määräyksiä:

Historiallisesti, rakennushistoriallisesti ja aluekokonaisuuden kannalta merkittävä rakennus.

Rakennuksen kiviskokeli säilytetään, hirsirunko ja rakennuksen ulkokuoto tulee säilyttää tai tehdä alkuperäisen kaltaiseksi.

Suojeltavaa rakennusta 6 (JUURUTUSKELLARI) koskevia määräyksiä:

Historiallisesti, rakennushistoriallisesti ja aluekokonaisuuden kannalta merkittävä rakennus.

Rakennuksen ulkokuoto, kiviskokeli, kellikello ja lastauslatti suojellaan. Julkisivujen värit ja materiaalit tulee korjattaessa säilyttää tai ne tulee ratkaista rakennuksen alkuperäisen ominaisluonteen mukaisesti.

Suojeltavaa rakennusta 7 (PAJA) koskevia määräyksiä:

Historiallisesti, rakennushistoriallisesti ja aluekokonaisuuden kannalta merkittävä rakennus.

Rakennuksen ulkokuoto ja ominaispiirteet suojellaan.

Rakennuksen ulkoseinien saastuneisuus tulee tutkia ennen korjauks- ja muutostöimenpiteitä.

Suojeltavaa rakennusta 8 (KIVISIKALA) koskevia määräyksiä:

Historiallisesti, rakennushistoriallisesti, rakennustaiteellisesti ja aluekokonaisuuden kannalta merkittävä rakennus.

Rakennuksen ulkokuoto, vesikatto, seinät ja aukotus suojellaan.

Rakennuksen laulaverhoiluun, ulkoveivan rakennusosan osalta sokkeleit kivet tulee säilyttää. Puurakenteisen osan voi korvata uudisosal.

Suojeltavaa rakennusta 9 (NAVETTA) koskevia määräyksiä:

Historiallisesti, rakennushistoriallisesti, rakennustaiteellisesti ja aluekokonaisuuden kannalta merkittävä rakennus.

Bestämmelser som gäller den skyddade byggnaden 1 (BACKAS HERRGÅRD): En historiskt, byggnadshistoriskt, arkitektoniskt och med tanke på området som helhet betydelsefull byggnad.

Byggnadens entydiga utseende samt fasadernas detaljer, färger och material ska bevaras vid en reparation eller så ska lösningsarna följa byggnadens ursprungliga karaktär. Främmande material ska ersättas med material som liknar de ursprungliga materialen. Byggnadens gamla eldstäder ska bevaras.

Bestämmelser som gäller den skyddade byggnaden 2 (KÄLLARSKJULET):

En historiskt och med tanke på området som helhet betydelsefull byggnadsdel. Byggnadens stenkällare får inte rivas och inga sådana reparations-, ändrings- eller tillbyggnadsarbeten utföras som riskerar bevarandet av de värden som nämns ovan.

Bestämmelser som gäller den skyddade byggnaden 3 (FÖRVALTARENS BOSTADSHUS):

En historiskt, byggnadshistoriskt, arkitektoniskt och med tanke på området som helhet betydelsefull byggnad.

Byggnadens entydiga utseende samt fasadernas detaljer, färger och material ska bevaras vid en reparation eller så ska lösningsarna följa byggnadens ursprungliga karaktär. Främmande material ska ersättas med material som liknar de ursprungliga materialen. Byggnadens gamla eldstäder ska bevaras.

Bestämmelser som gäller den skyddade byggnaden 4 (TRÄDGÅRDSMÅSTARNAS BOSTAD):

En historiskt, byggnadshistoriskt och med tanke på området som helhet betydelsefull byggnad.

Byggnadens stensockel, timmerstomme och byggnadens utseende ska bevaras eller återställas till ursprunglet.

Bestämmelser som gäller den skyddade byggnaden 5 (NARIKKA):

En historiskt, byggnadshistoriskt och med tanke på området som helhet betydelsefull byggnad.

Byggnadens stensockel bevaras, timmerstommen och byggnadens utseende ska bevaras eller återställas till ursprunglet.

Bestämmelser som gäller den skyddade byggnaden 6 (GRÖNINGSKÄLLAREN):

En historiskt, byggnadshistoriskt och med tanke på området som helhet betydelsefull byggnad.

Byggnadens utseende, stensockel, vällingklocka och lastkaj skyddas. Fasadernas färger och material ska bevaras vid en reparation eller så ska lösningsarna följa byggnadens ursprungliga karaktär.

Bestämmelser som gäller den skyddade byggnaden 7 (SMEDJAN):

En historiskt, byggnadshistoriskt och med tanke på området som helhet betydelsefull byggnad.

Byggnadens utseende och kännetecknande drag skyddas.

Före reparations- och ändringsåtgärder ska föröreningsgraden i byggnadens yterväggar undersökas.

Bestämmelser som gäller den skyddade byggnaden 8 (STENSVINHuset):

En historiskt, byggnadshistoriskt, arkitektoniskt och med tanke på området som helhet betydelsefull byggnad.

Byggnadens utseende, yttertak, väggar och öppningar skyddas.

I fråga om byggnadens brädbecklädda, utskjutande byggnadsdel ska sockelstenarna bevaras. Trädelen kan ersättas med en ny del.

Bestämmelser som gäller den skyddade byggnaden 9 (LADUGÅRDEN):

En historiskt, byggnadshistoriskt, arkitektoniskt och med tanke på området som helhet betydelsefull byggnad.

Rakennuksen selkeä ulkokuoto, vesikatto, kellikello sekä julkisivujen yksityiskohdat, värit ja materiaalit tulee korjattaessa säilyttää tai ne tulee ratkaista rakennuksen alkuperäisen ominaisluonteen mukaisesti. Vieraat materiaalit tulee korvata alkuperäisen kaltaisilla.

Suojeltavaa rakennusta 10 (KUIVAAMO-PUIMALA) koskevia määräyksiä:

Historiallisesti, rakennushistoriallisesti, rakennustaiteellisesti ja aluekokonaisuuden kannalta merkittävä rakennus.

Rakennuksen selkeä ulkokuoto sekä julkisivujen yksityiskohdat, värit ja materiaalit tulee korjattaessa säilyttää tai ne tulee ratkaista rakennuksen alkuperäisen ominaisluonteen mukaisesti.

Suojeltavaa rakennusta 11 (MUUNTAJARAKENNUS) koskevia määräyksiä:

Historiallisesti, rakennushistoriallisesti, rakennustaiteellisesti ja aluekokonaisuuden kannalta merkittävä rakennus.

Rakennuksen ulkokuoto, vesikatto sekä julkisivujen yksityiskohdat, värit ja materiaalit tulee korjattaessa säilyttää tai ne tulee ratkaista rakennuksen alkuperäisen ominaisluonteen mukaisesti.

Uudisrakennukset:

Uudisrakennusten tulee täyttiään sopeutua historialliseen ympäristöön. Rakennuslupahakemuksen on liitettävä museoviranomaisen lausunto sekä selvitys, joka osoittaa rakennuksen/rakennelman sopeutumisen ympäristöönsä ja maastoon.

Rakennuksen julkisivujen tulee olla joko punatillit tai punamallattua puuta.

Kattomateriaalin tulee olla punatillit tai maalattua, konesaumattua peltiä.

Kattomuodon tulee olla harjakatto avoräystäin.

Pihat:

Kartanoalue tulee säilyttää pääosin kaikille avoimena. Yleisön pääsyä alueen eri osiin voidaan tilapäisesti rajoittaa. Kartanoaluetta ei saa aidata.

Alueen asunnoille ei saa tehdä aidattuja yksityispihoja.

Alueella säilytettävä ja istutettava kasvillisuus on valittava siten, että se on alueen ominaispiirteisiin soveltuvaa.

Hulevedet on käsiteltävä imeyttämällä ja/tai viivytettämällä vierhepaineissa ennen niiden johtamista yleiseen hulevesijärjestelmään.

Ainoastaan kaavakartalla osoitetuilla huoltoajoreiteillä saa käyttää asfalttia. Promenadin asfaltoidun alueen leveys saa olla enintään 5 metriä.

Pysäköintipaikat ja muut ajoväylät tulee tehdä kivituikka- tai sorapintaisina. Kiveyksiä tulee käyttää harkiten ja niiden tulee sopia ympäristöönsä.

Pysäköinti:

Autopaikkatarve määritellään rakennusluvan yhteydessä.

Asuinrakennusten pihapiirin saa sijoittaa autopaikkoja enintään 2 autoa kutakin asuinrakennusta kohden. Muut autopaikat sijoitetaan kartanoalueen pysäköintipaikoille tai autonsäilytystiloihin.

Kivisaikan (sr/8) pohjoispuolella oleva, ohjeellinen pysäköintialue saa tapahtumien aikana toimia tilapäisenä pysäköintialueana.

Korttein, korttelinosan ja alueen raja.

Osa-alueen raja.

Ohjeellinen alueen tai osa-alueen raja.

Sitovan tonttijaoen mukaisen tontin raja ja numero.

Risti merkinän päällä osoittaa merkinän poistamista.

51

PAKKA

51157

YLÄSTONTIE

KIVISIKALA

750

II

Byggnadens entydiga utseende, yttertak, vällingklockan samt fasadernas detaljer, färger och material ska bevaras vid en reparation eller så ska lösningsarna följa byggnadens ursprungliga karaktär.

Bestämmelser som gäller den skyddade byggnaden 10 (TORK-TRÖSKHUSET):

En historiskt, byggnadshistoriskt, arkitektoniskt och med tanke på området som helhet betydelsefull byggnad.

Byggnadens entydiga utseende samt fasadernas detaljer, färger och material ska bevaras vid en reparation eller så ska lösningsarna följa byggnadens ursprungliga karaktär.

Bestämmelser som gäller den skyddade byggnaden 11 (TRANSFORMATORBYGGNADEN):

En historiskt, byggnadshistoriskt, arkitektoniskt och med tanke på området som helhet betydelsefull byggnad.

Byggnadens utseende, yttertak samt fasadernas detaljer, färger och material ska bevaras vid en reparation eller så ska lösningsarna följa byggnadens ursprungliga karaktär.

Nybyggnader:

Nybyggnaderna ska till sin stl anpassas till den historiska miljön.Till bygglovsansökan ska museimyndighetenis utlåtande bifogas samt en utredning som visar hur bygg-naden konstruktionen passar in i omgivningen och terrängen.

Byggnadens fasader ska bestå av antingen röttegel eller rödmyllat eller täckmålrat trä.

Takmaterialet ska bestå av röttegel eller målad maskinfalsad plåt.

Takformen ska vara sadeltak med öppen takfot.

Gårdarna:

Herrgårdsområdet ska i huvudsak bevaras så att det är öppet för allmänheten. Allmänhetens tillträde till olika delar av området kan tillfälligt begränsas. Herrgårdsområdet får inte inhägnas.

Områdetts bostäder får inte förses med inhägnad privata gårdar.

Den växtlighet som ska bevaras och planteras i området ska väljas så att den lämpar sig för områdets sädrag.

Dagvattnen ska hanteras genom infiltrering och/eller genom fördröjning i grönsänkor innan de leds ut i det allmänna dagvattenssystemet.

Asfalt får användas endast på de servicekörningsvägar som anvisats på plankartan. Promenadens asfalterade område får vara högst 5 meter brett.

Parkeringsplatser och övriga körbanor ska anläggas så att de är belagda med stenmjöl eller grus. Stenläggningar ska användas efter övervägande och de ska passa in i omgivningen.

Parkering:
Behovet av bilplatser bestäms i samband med bygglovet.
På bostadshusens gårdsområde får bilplatser placeras till ett antal av högst 2 bilar per bostadshus. Övriga bilplatser förilagas till herrgårdsområdets parkeringsplatser eller bilförvaringsutrymmen.

Den riktgivande parkeringsplatsen norr om stensvinhuset (sr/8) får under evenemang fungera som temporär parkeringsplats.

Kvarters-, kvartersdels- och områdesgräns.

Gräns för delområde.

Riktgivande gräns för område eller del av område.

Tomtgräns och -nummer enligt bindande tomtindelning.

Kryss på beteckning anger att beteckningen slopas.

Stadsdelsnummer.

Stadsdelens namn.

Kvartersnummer.

Namn på gata, väg, öppen plats, torg, park eller annat allmänt område.

Namn på kvarteret, del av kvarteret, området eller del av området.

Namn på gata, väg, öppen plats, torg, park eller annat allmänt område.

Namn på kvarteret, del av kvarteret, området eller del av området.

Byggnadsrätt i kvadratmeter våningsyta.

Romersk siffra anger största tillåtna antalet våningar i byggnaderna, i byggnaden eller i en del därav.

Byggnadsyta.

Byggnadsyta där bostadshus får placeras.

Rakennusala, jolle saa sijoittaa muuntamon.

Ohjeellinen rakennusala, jolle saa sijoittaa jätehuollon vaatimia tiloja.

Ohjeellinen ulkolureitti.

Säilytettävä/istutettava puurivi

Alueen osa, jonka puustoa tulee hoitaa elinvoimaisena ja tarvittaessa uudistaa siten, että sen maisemallinen merkitys säilyy.

Hedelmätarhat tulee säilyttää. Näkyvät kartanonmäetä hedelmätarhan läpi ja yli kohti kulttuurimaisemaa tulee säilyttää.

Kaupunkikvallisesti arvokas puysköiö. Puuta ja sen juuristoa ei saa vahingoittaa.

Puuta uudistettaessa ne tulee korvata saman lajin trädslag. I området för trädets rotsystem, mätt 5 meter från trädets bas, får inga gräv- eller motsvarande arbeten utföras.

Maisemallista syistä avoimena säilytettävä alueen osa.

Avoimen maiseman erityispiirteet tulee säilyttää. Maisemassa olevat yksityispuut voidaan säilyttää. Kulkuväyliä, pientareita, tienrajoja, rakenteita ja jäteluksia tulee hoitaa ja tarvittaessa uudistaa siten, että ympäristökokonaisuuden kulttuurihistoriallinen arvo säilyy. Näkyvät kartanonmääitä hedelmätarhan läpi ja yli kohti kulttuurimaisemaa tulee säilyttää. Kasvillisuuden tulee olla pääasiassa matalaa.

Katu.

Gata.

Käyt.

Ajo.

Ajo.

h

p

p

/1