


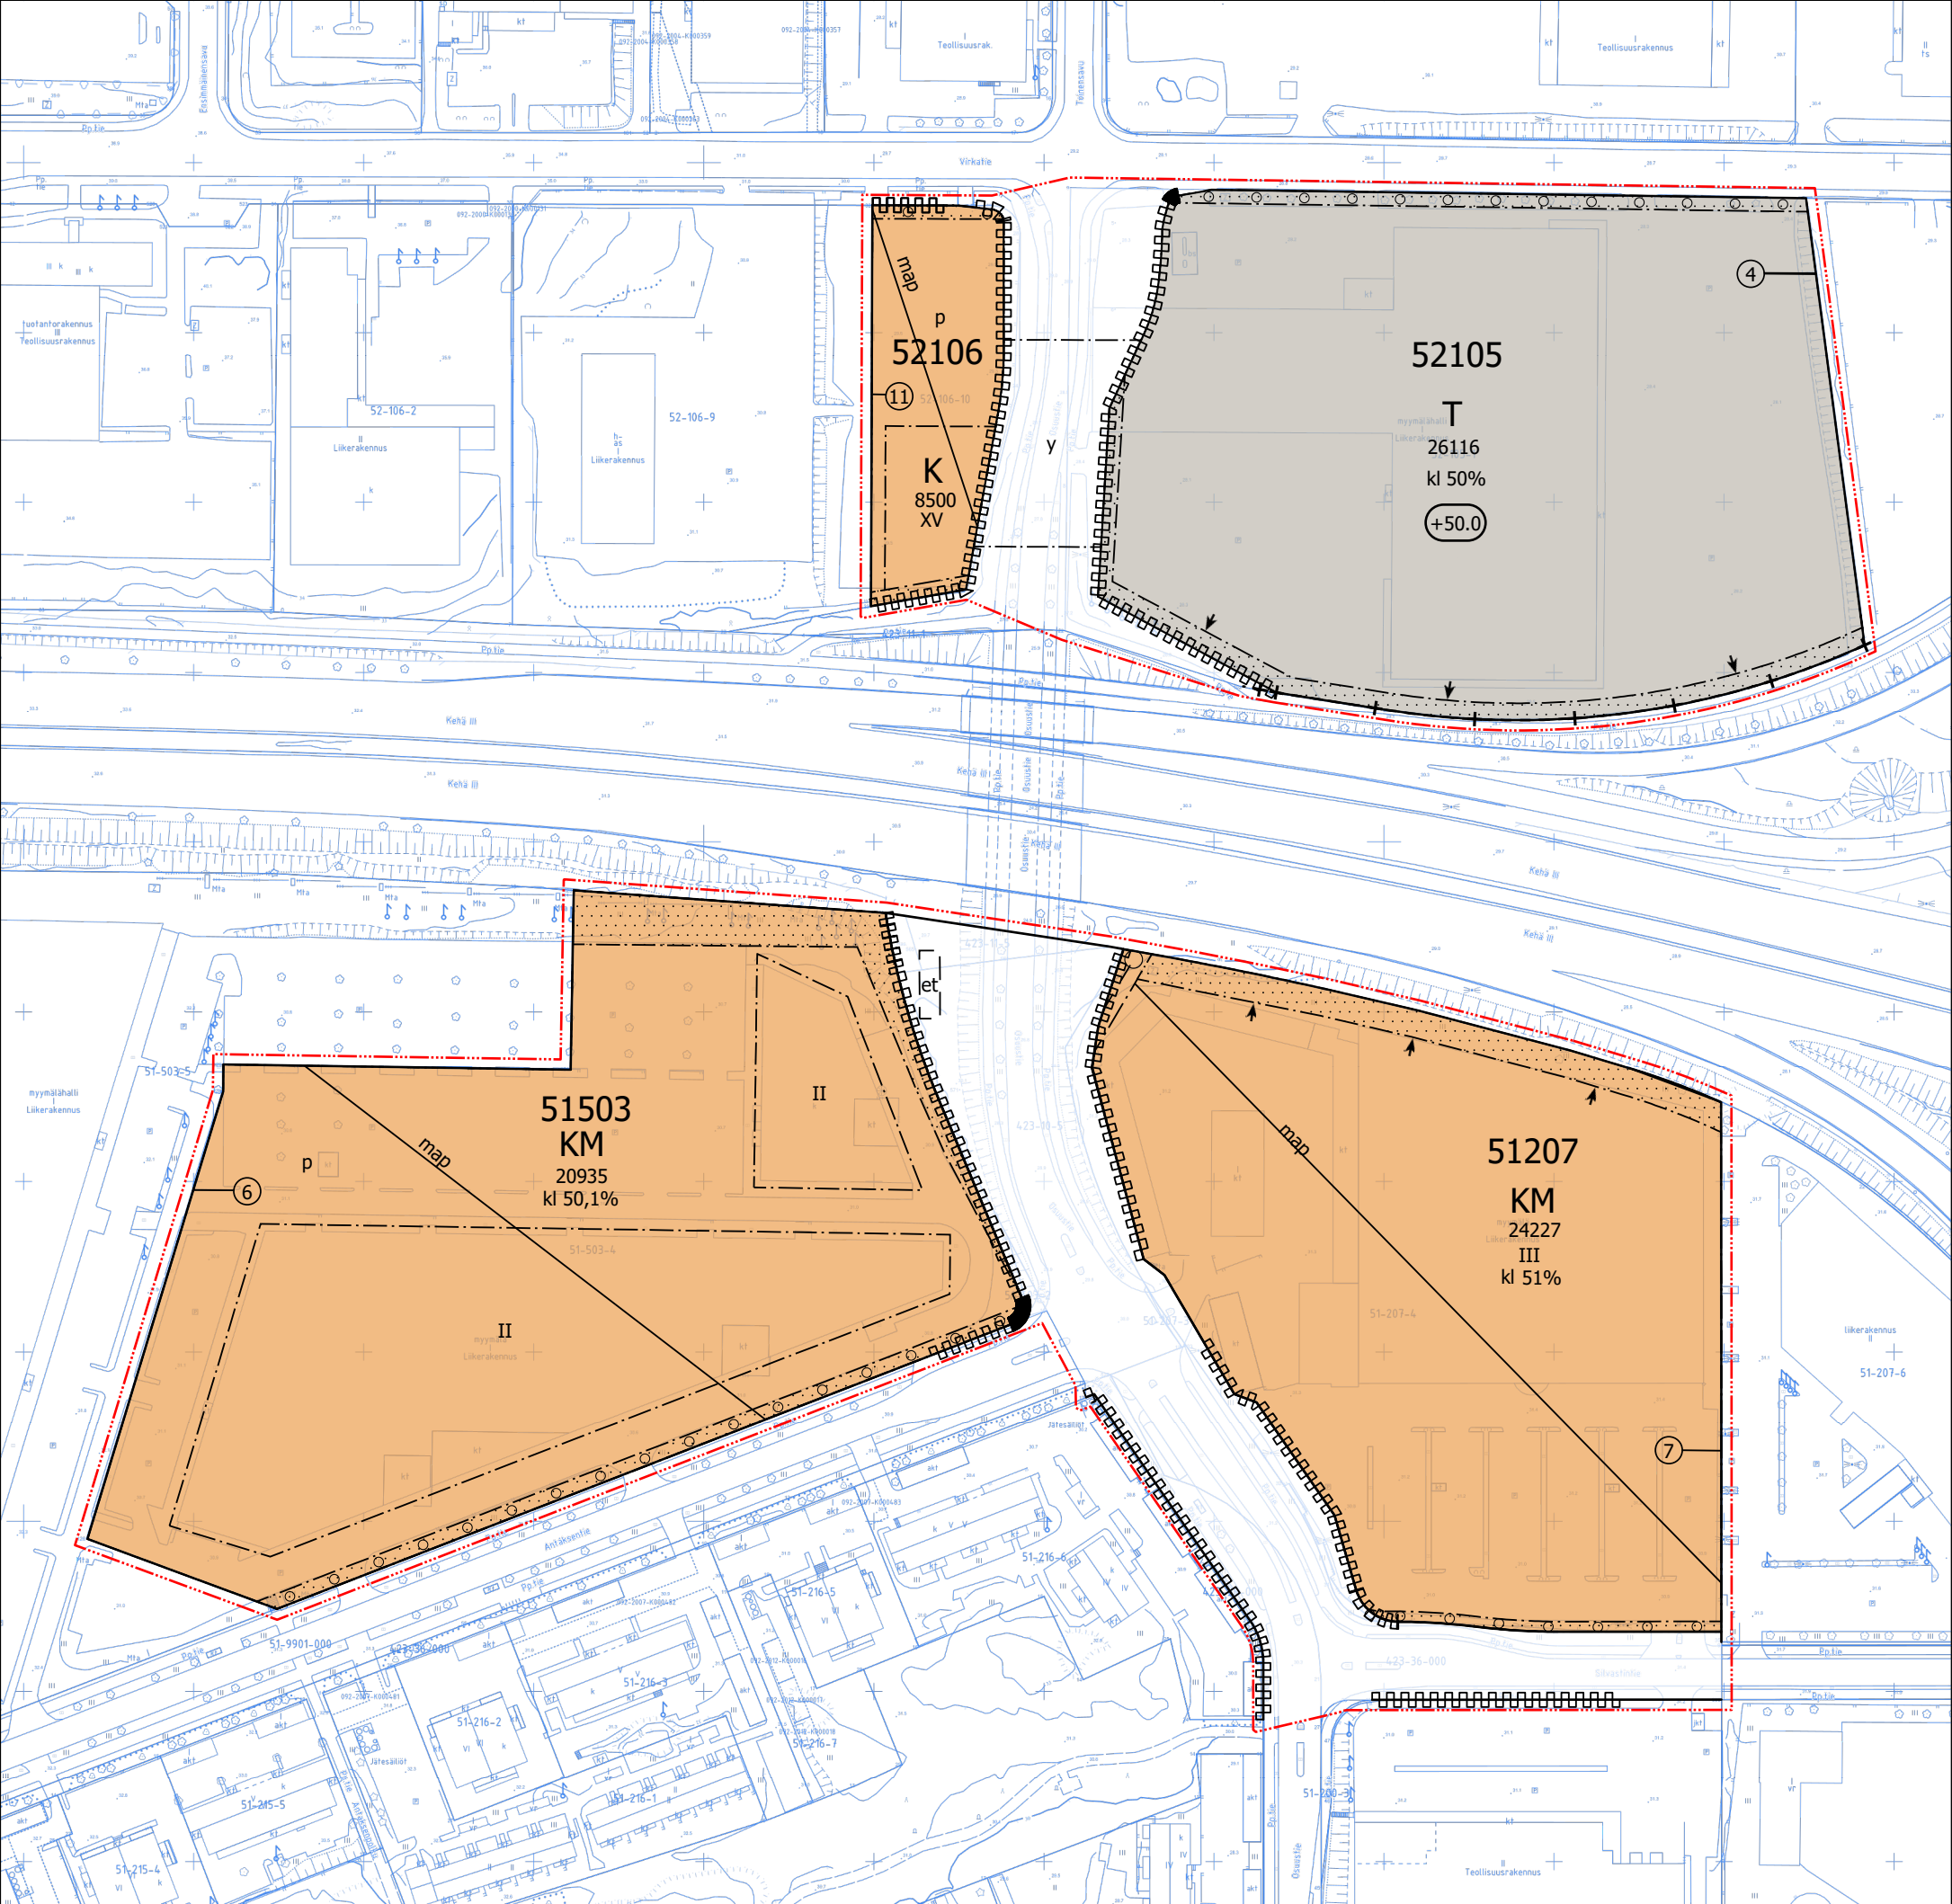


LUONNOS

Metriä
0 25 50 100

Asemakaavan muutosehdotus 3.11.2022

Vantaan kaupunki

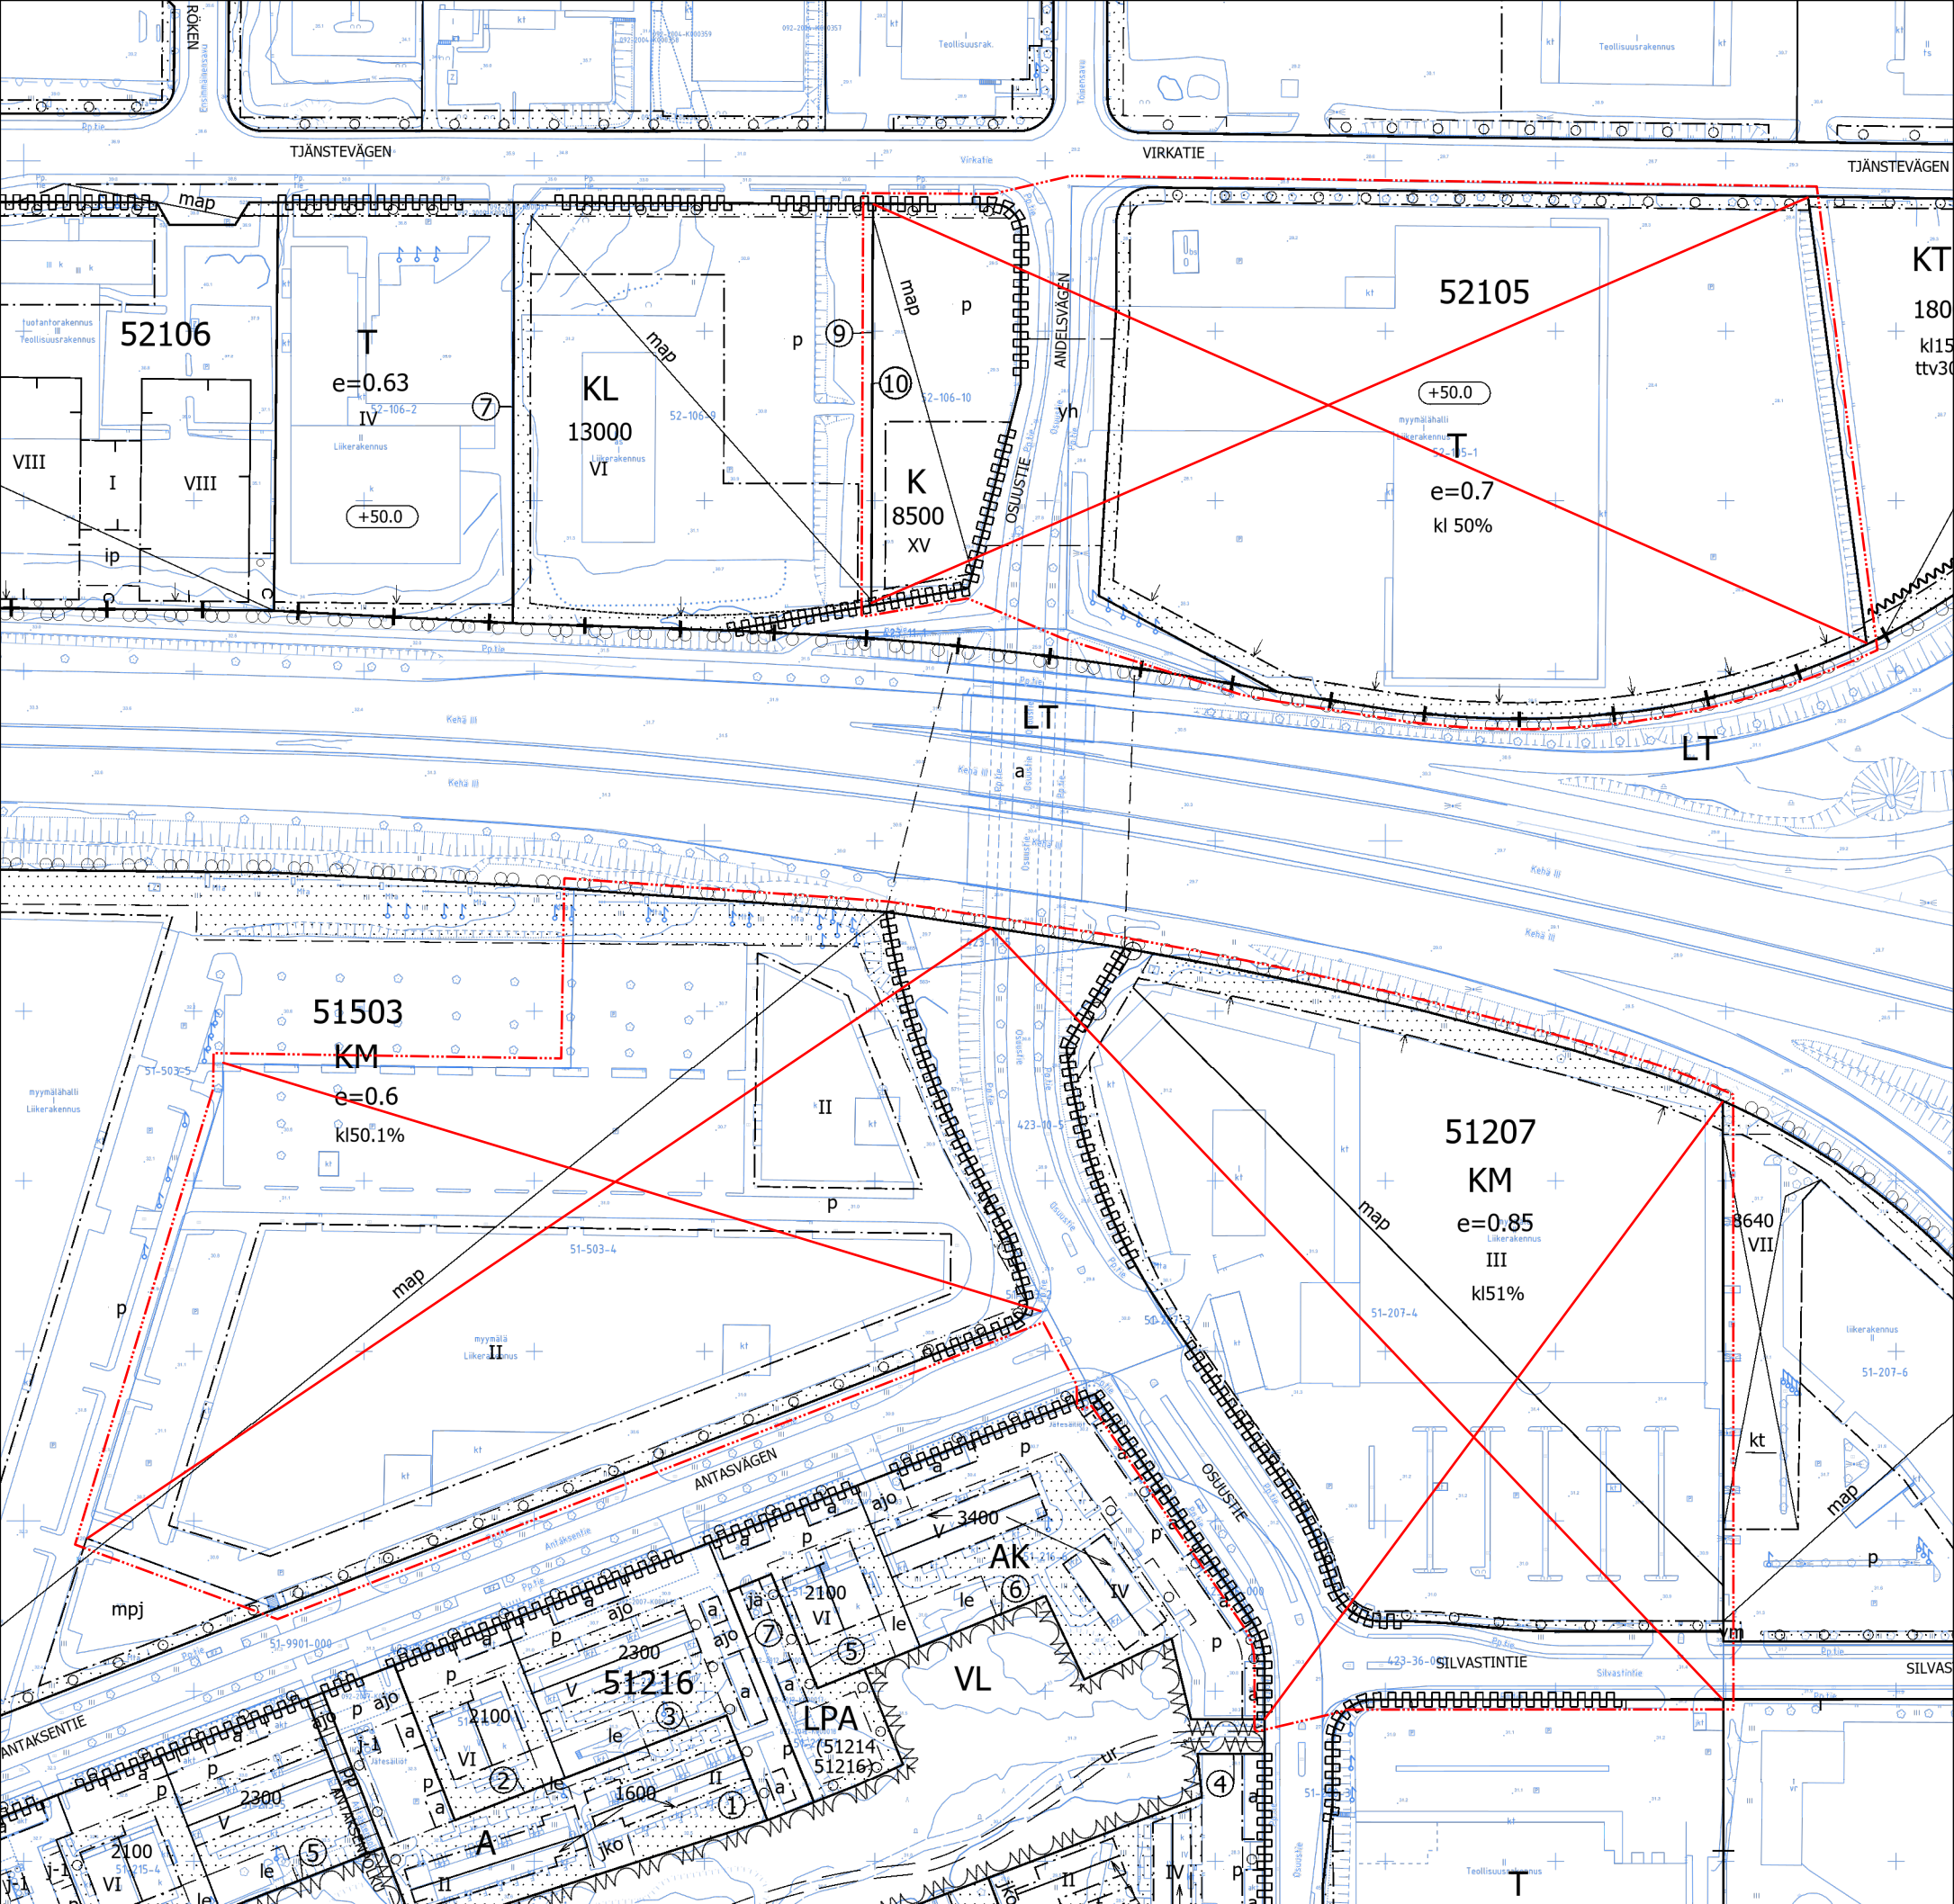

LUONNOS

Metriä
0 25 50 100

Poistettavat merkinnät 3.11.2022

Vantaan kaupunki