


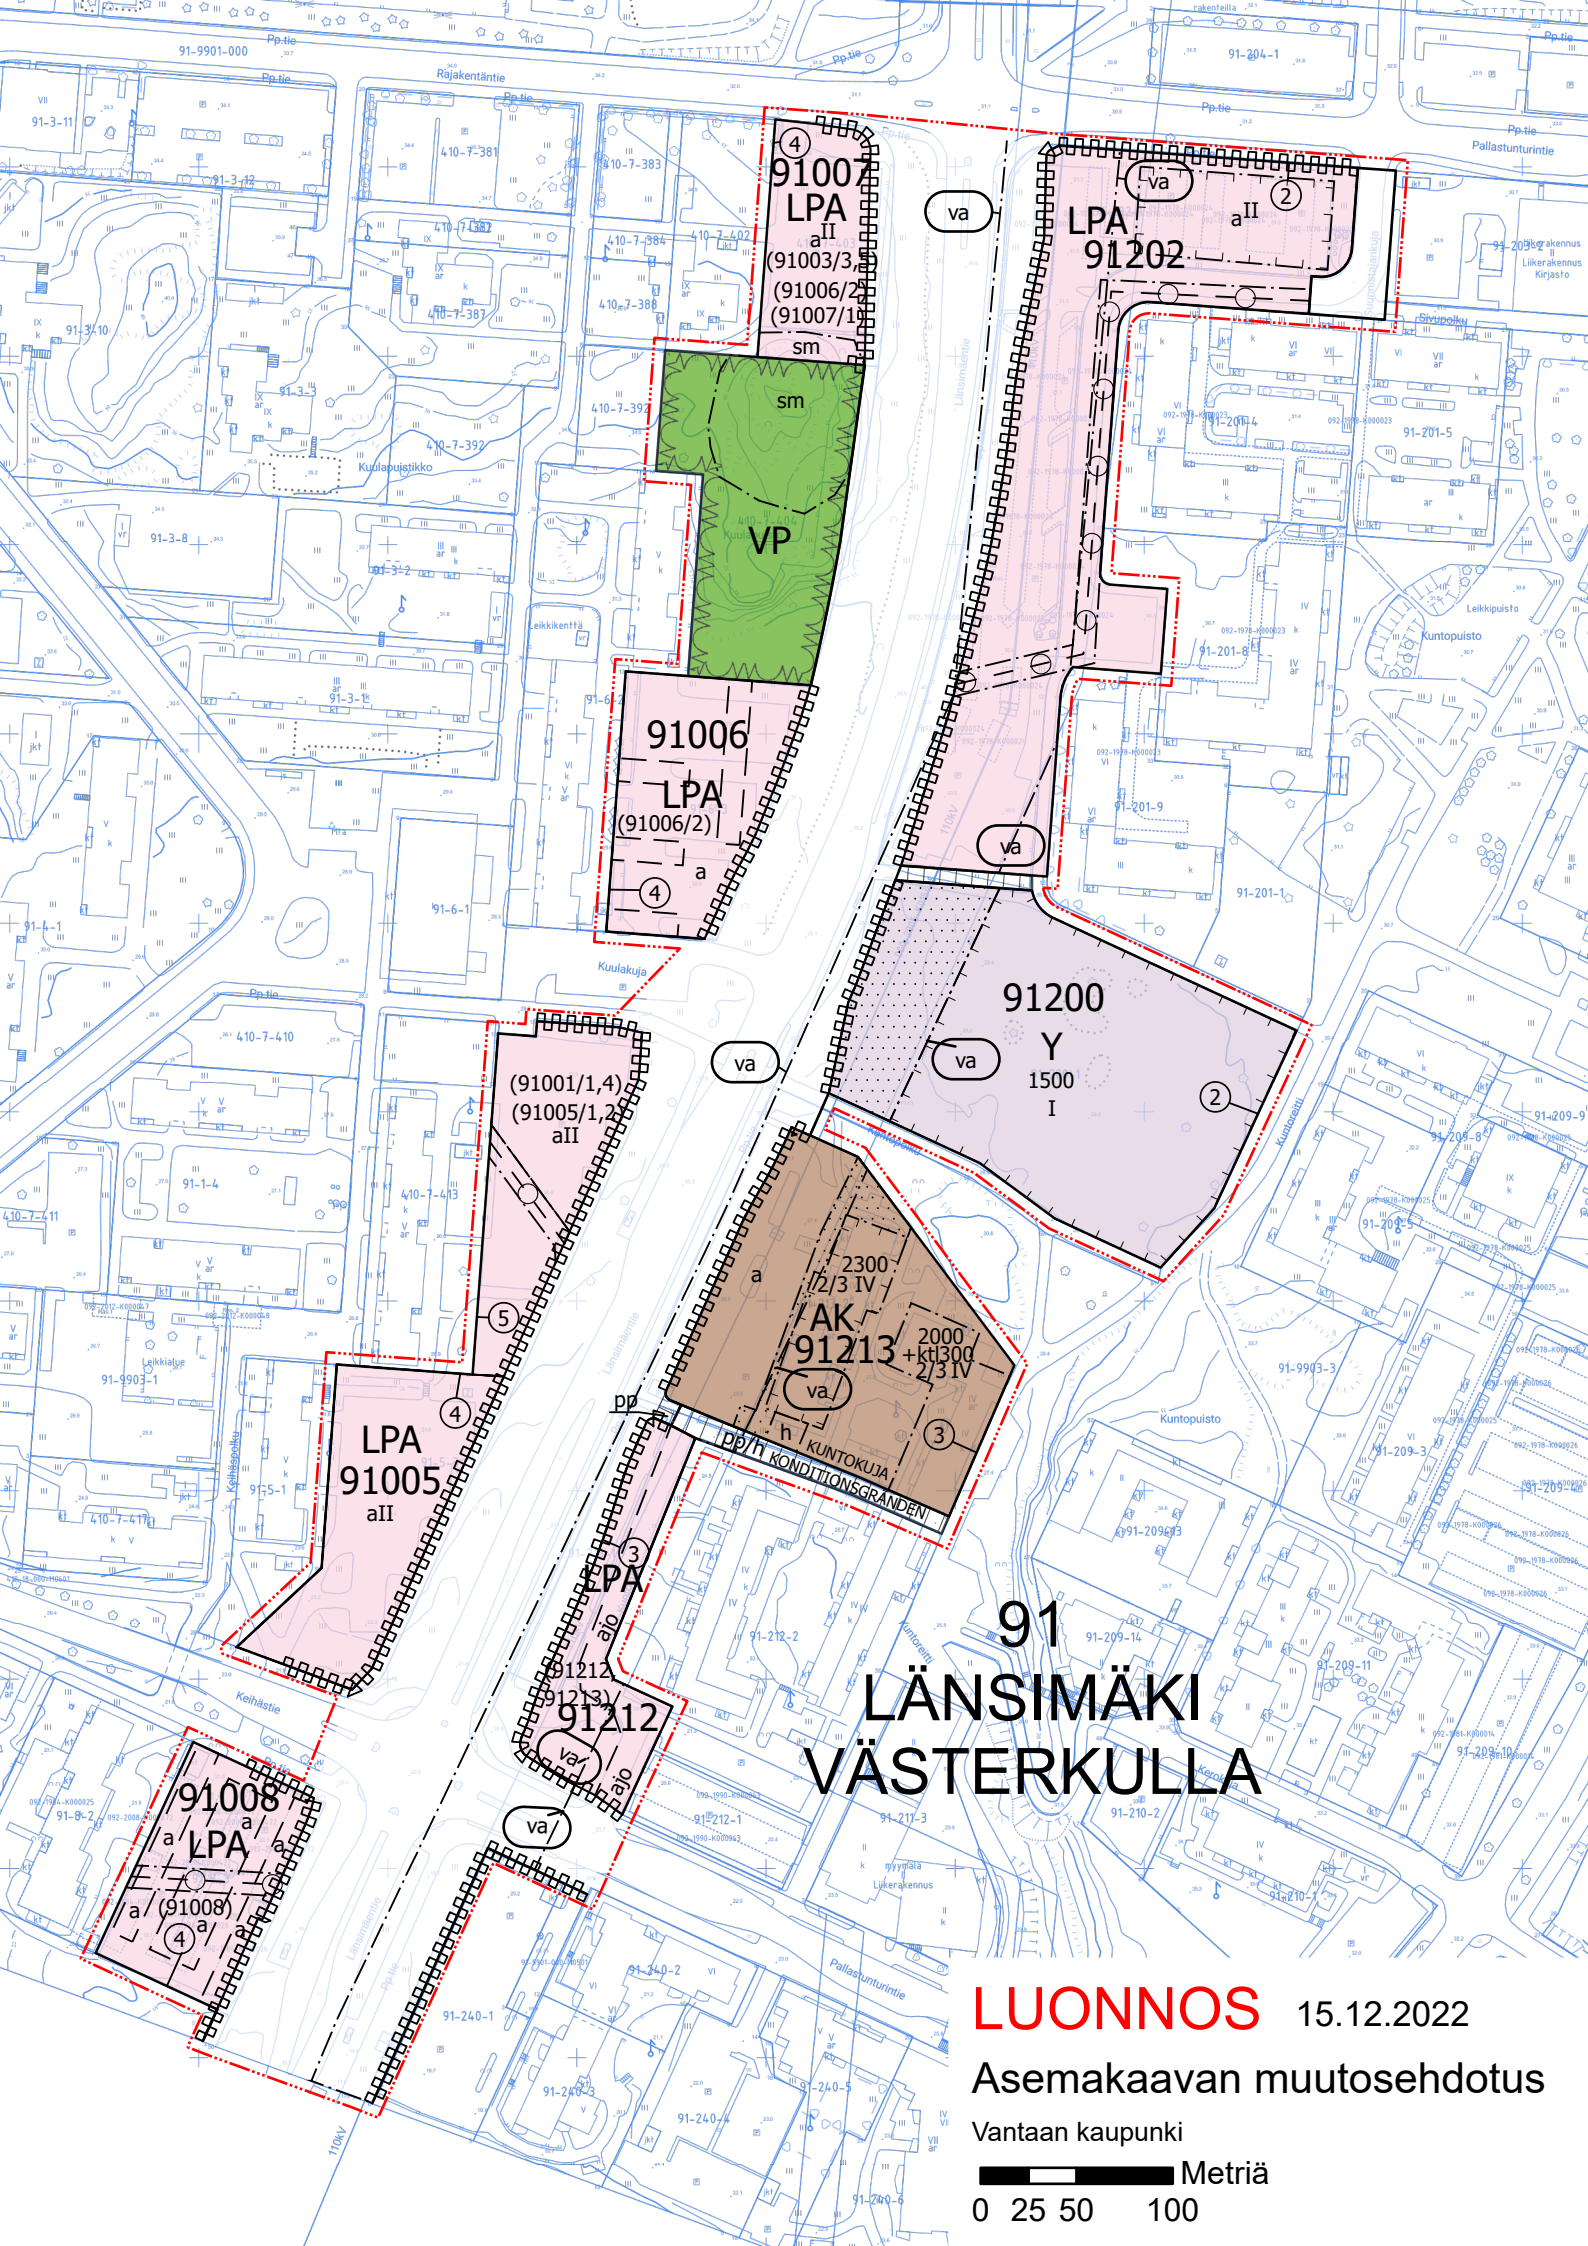

91007
LPA
aII
(91003/3,
(91006/2,
(91007/1)
sm

91202
LPA
aII
(2)
va

91006
LPA
(91006/2)
a
(4)

91200
Y
1500
I
(2)
va

2300
2/3 IV
AK
91213
2000
+kl300
2/3 IV
va
h
KUNTOKUJA
KONTTISGRANDEN

(91001/1,4)
(91005/1,2)
aII
(5)
4
LPA
91005
aII

91008
LPA
a
(91008)
a
(4)

91212
LPA
aII
(3)
va

91
LÄNSIMÄKI
VÄSTERKULLA

LUONNOS 15.12.2022
Asemakaavan muutosehdotus
Vantaan kaupunki
Metriä
0 25 50 100

