

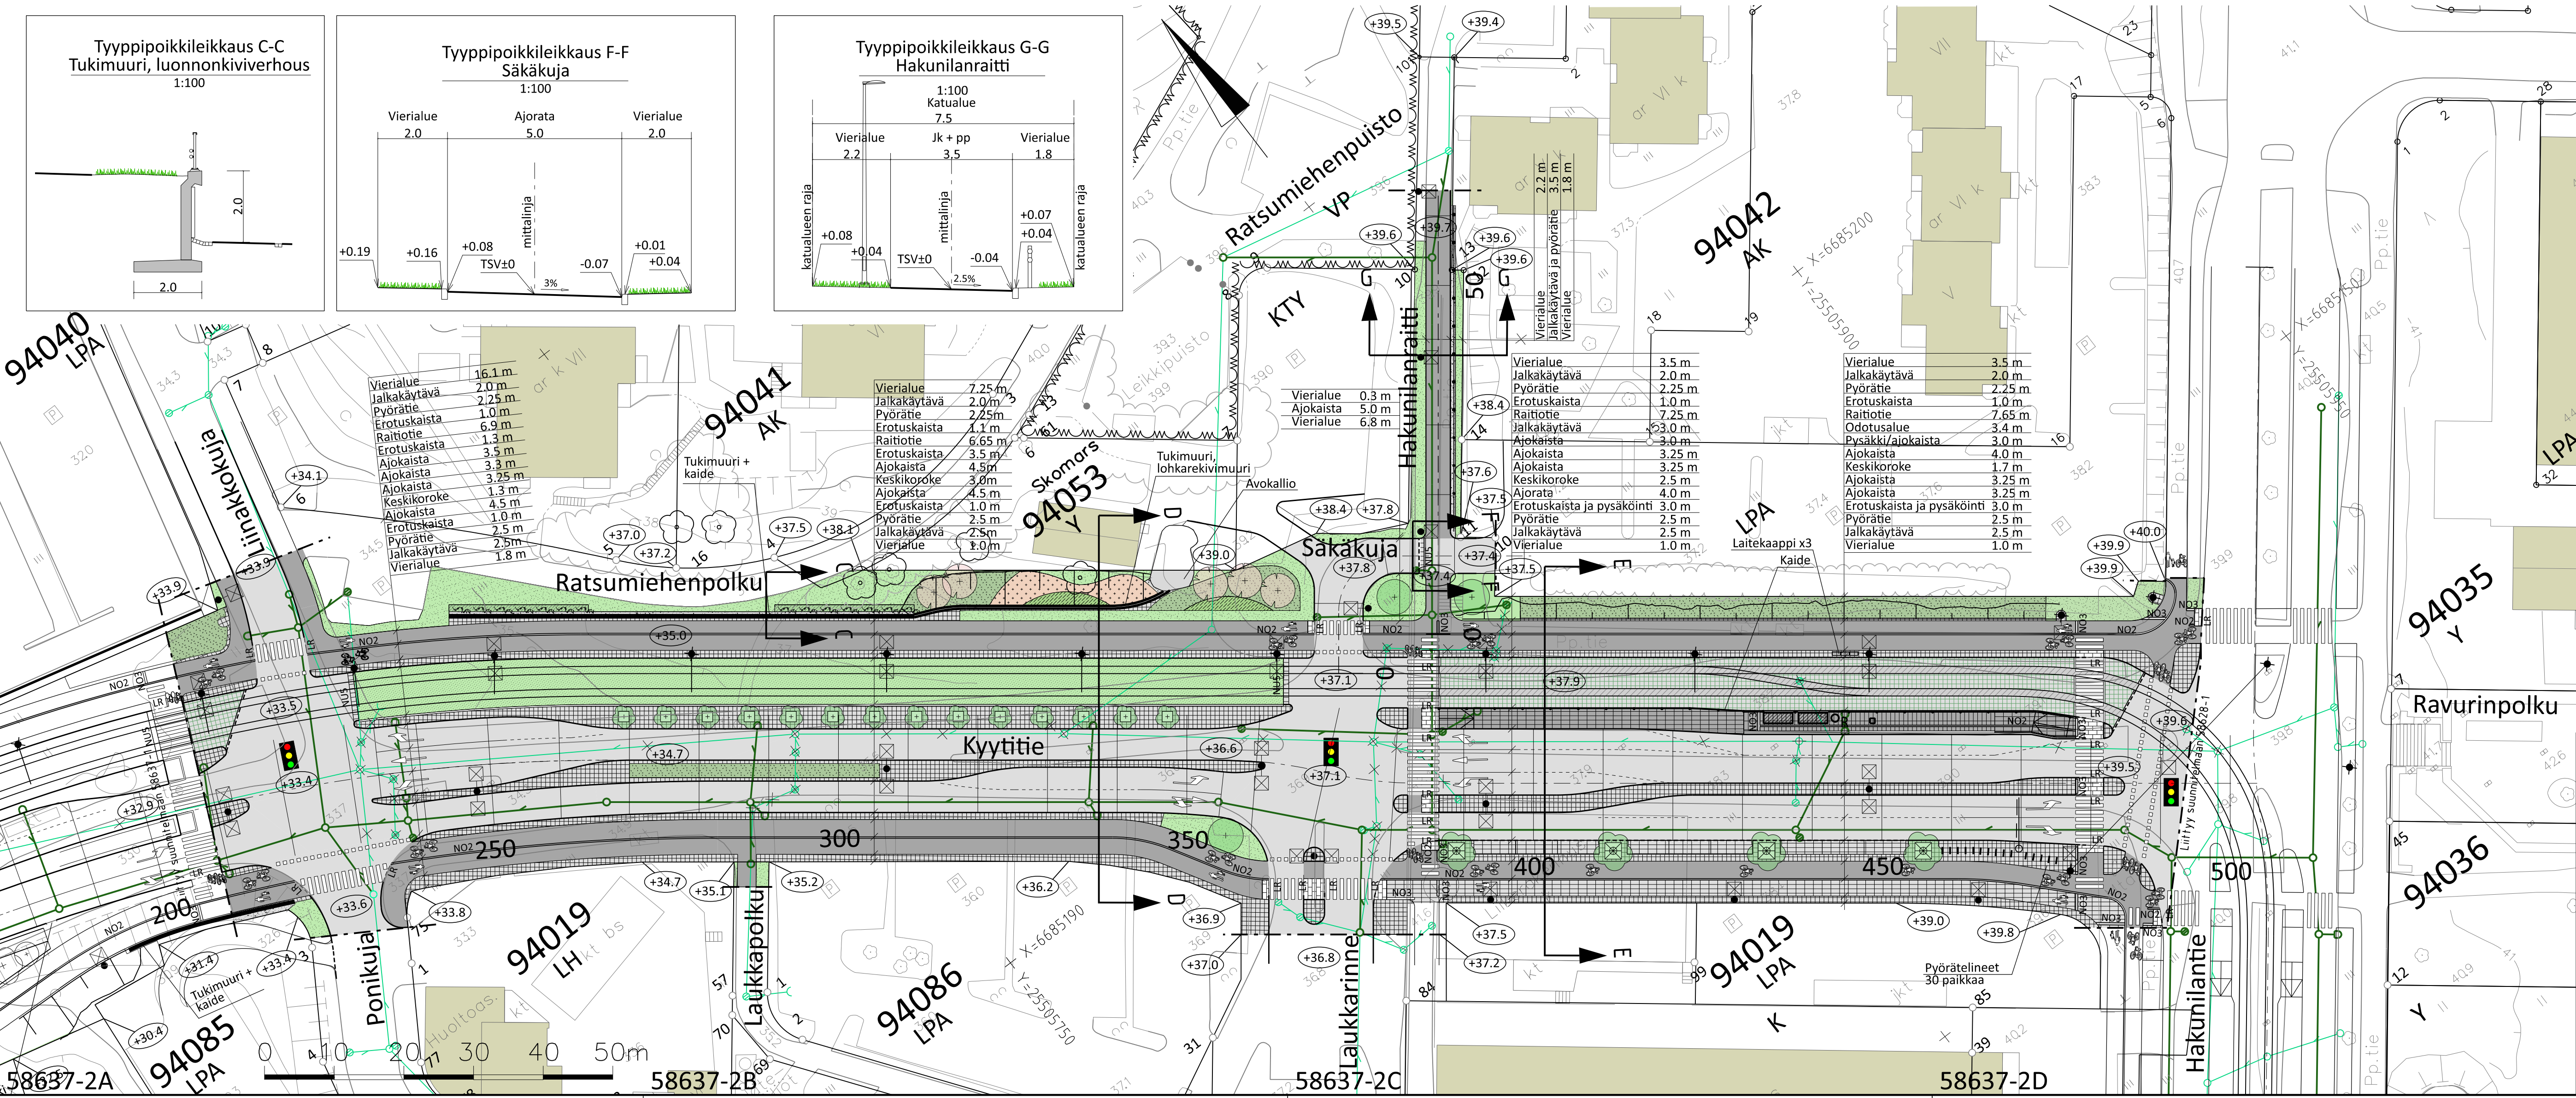
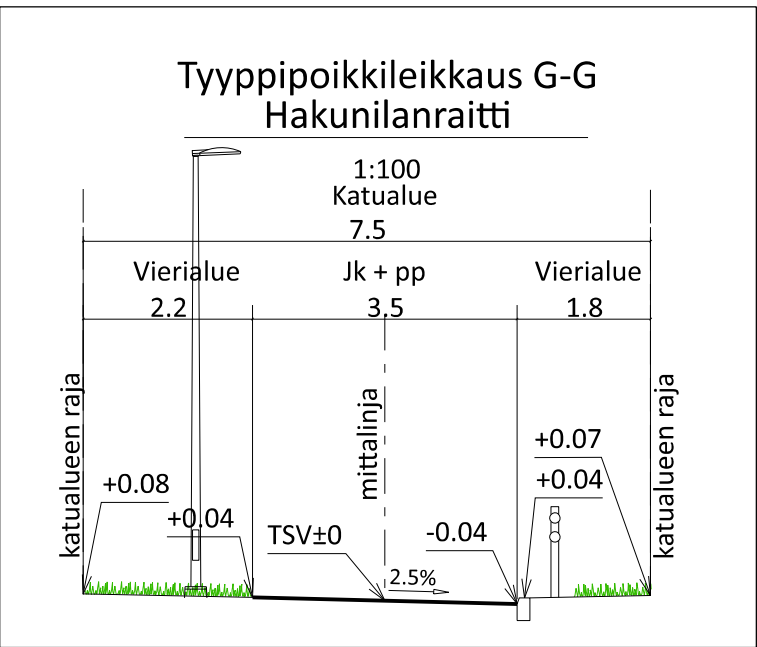
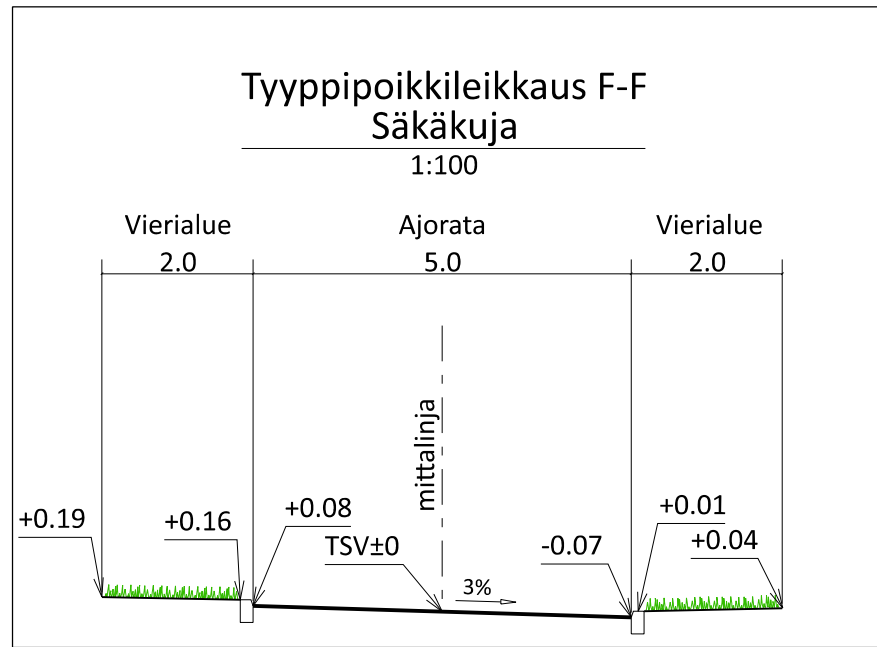
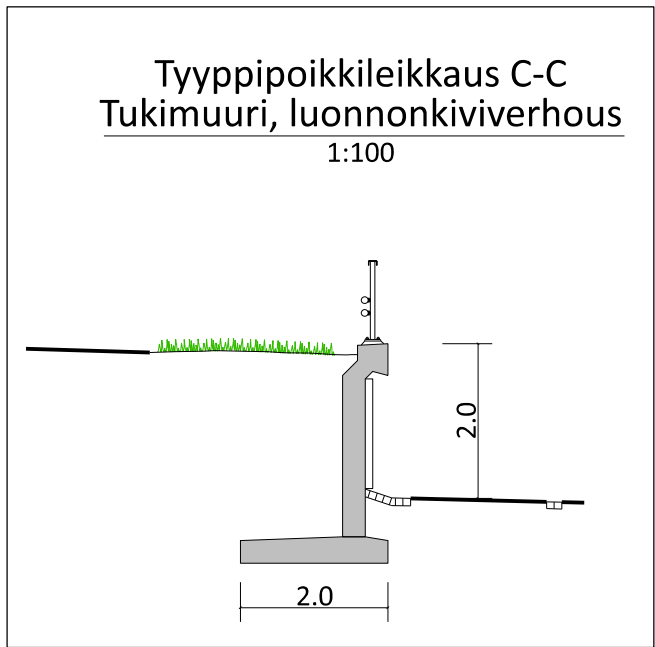
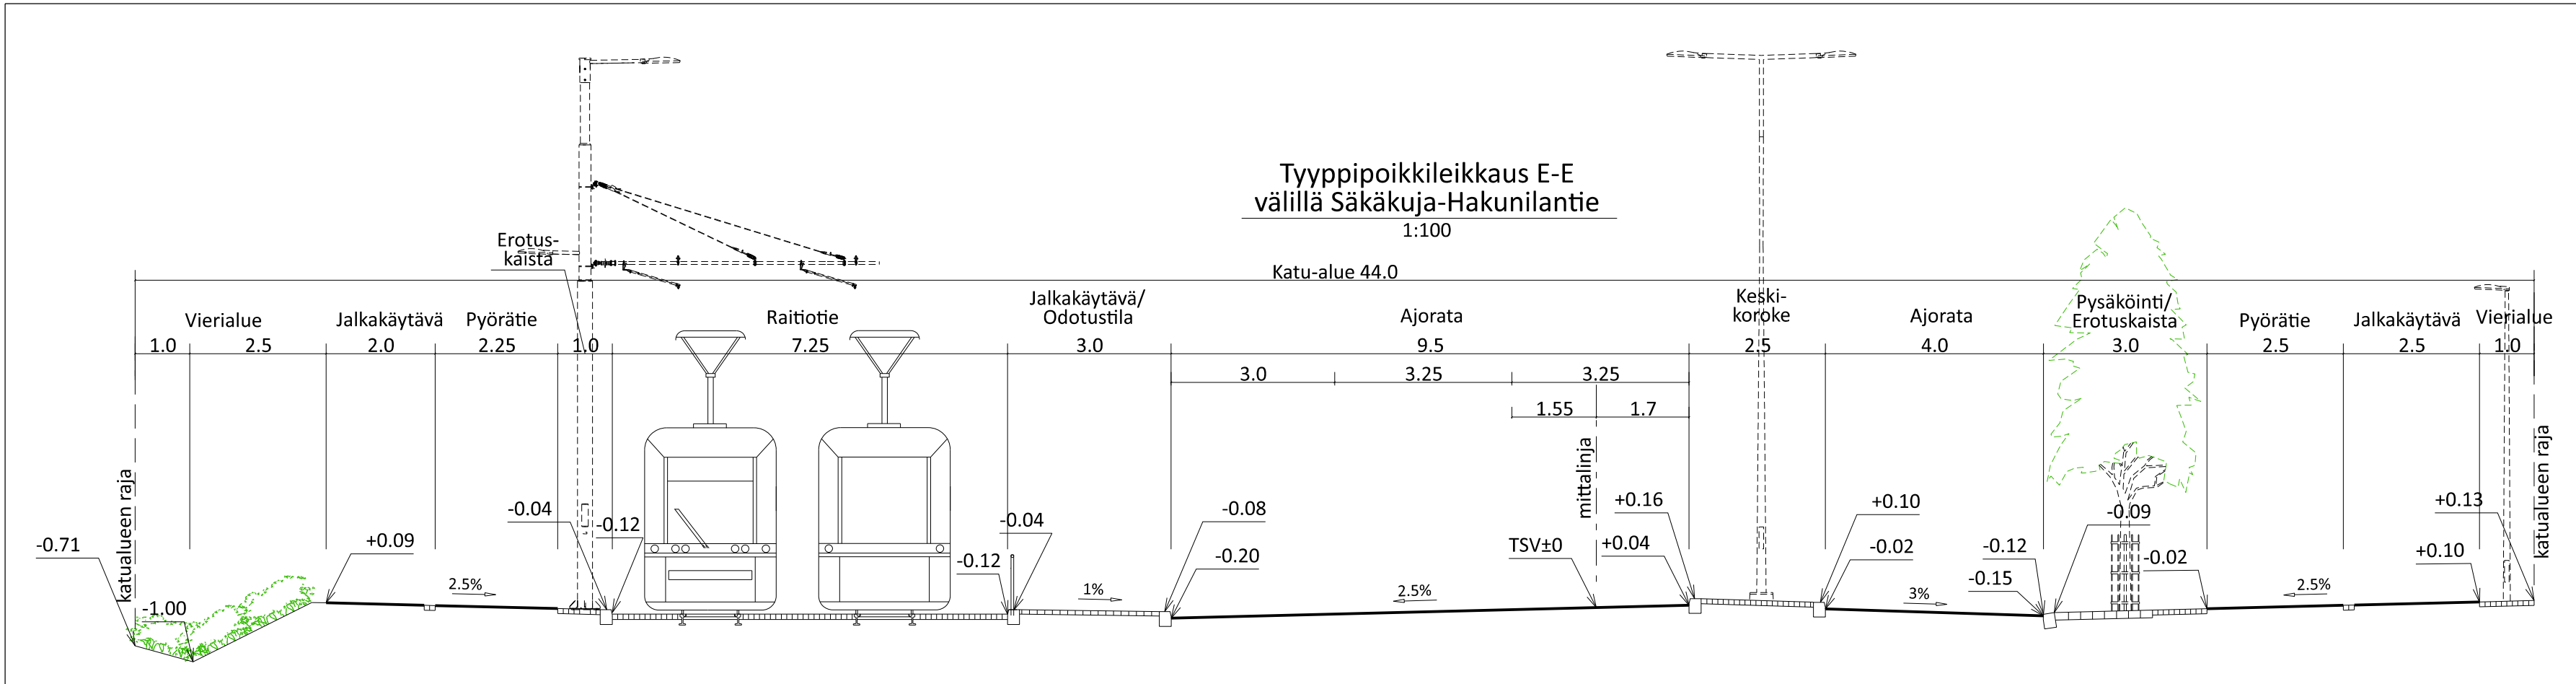


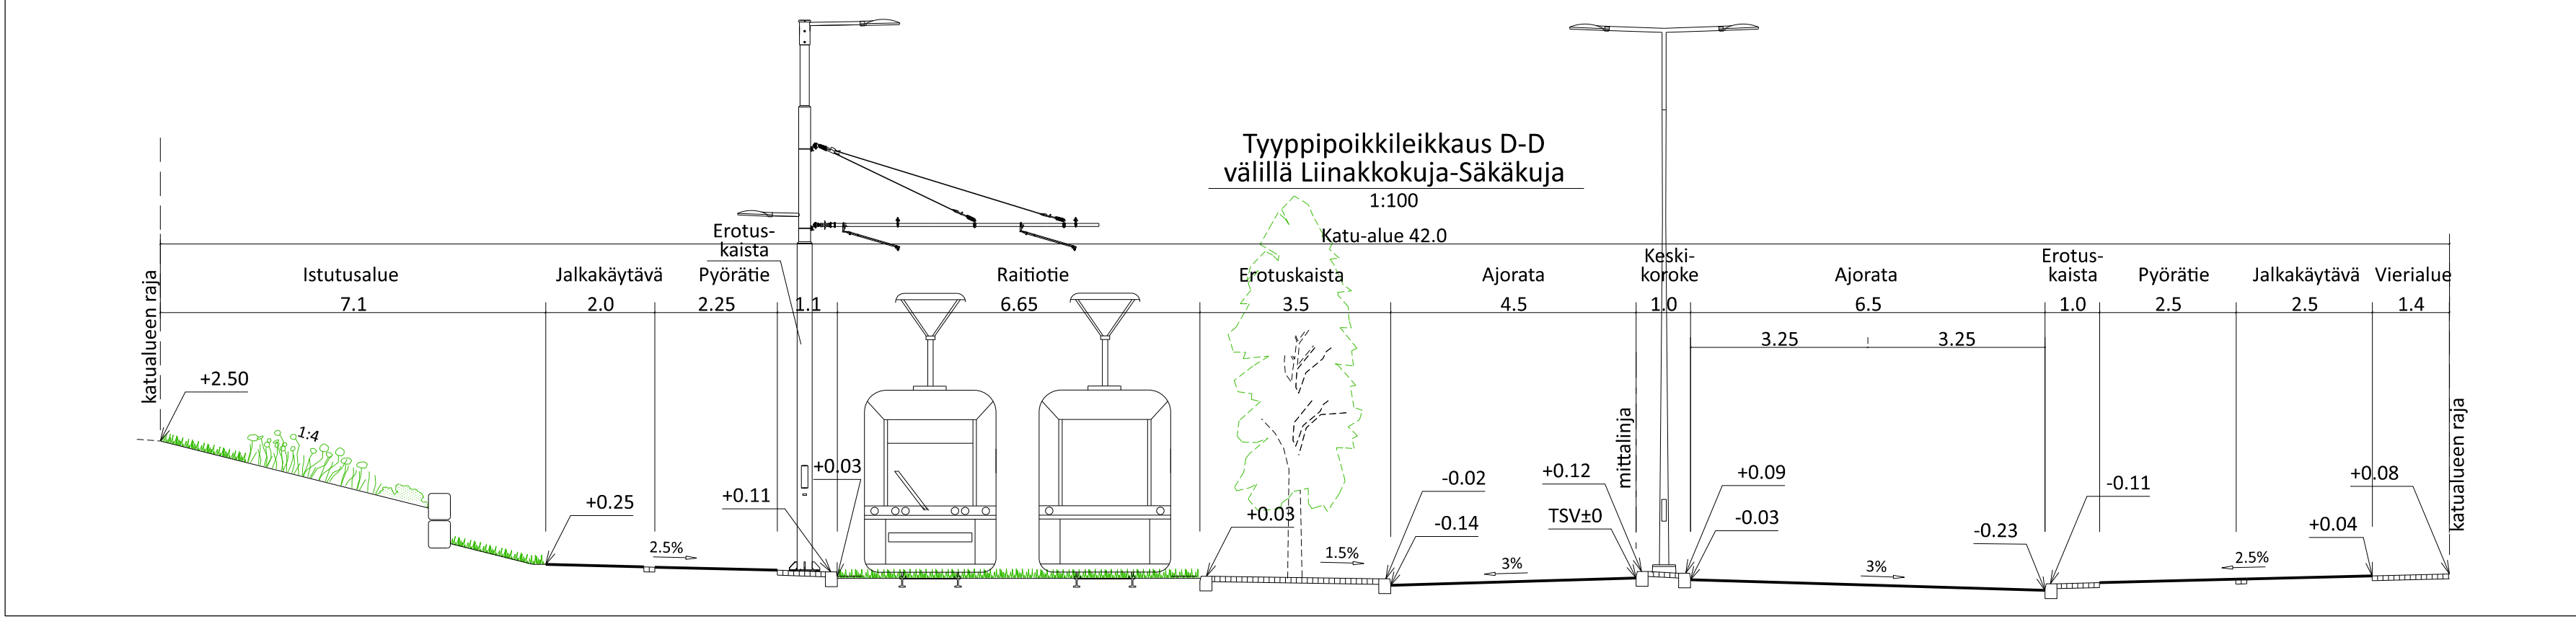

MERKINNÄT

- Ajoin, asfaltti
- Jalkakäytävä / pyörätie, asfaltti
- Betonikivi, valkoinen
- Noppakivi, harmaa
- Noppakivi, harmaa, nurmisaua
- Nupukivi, harmaa / tumman harmaa
- Murske
- Betoni
- Linja-autopysäkki tyyppiirustusten mukaisesti:
Nupukivi, harmaa
Betonikivi, valkoinen, noppakiviraita, harmaa
- Nurmi A2 / A3
- Monilajinen lehtipensasvaltainen istutus,
matala
- Monilajinen, perennavaltainen istutus,
sisältää sipulikasveja
- Maanpeitekasvillisuus, puuvartinen
- Köynnöstitutusalue
- Istutettava lehtipuu leveä
- Istutettava lehtipuu leveä/kaapea, kujanteessa laji sama,
runkosuoja ja juuristoritilä
- Istutettava lehtipuu, koristevarjo kukinnassa
- Säilytettävä yksittäispuu
- Nykyinen kasvillisuuden raja

- Noppakiviraita, harmaa
2- tai 3 kiveä
- Nupukiviraita, harmaa, 5 kiveä
- Luonnonreunatuki, harmaa
- Luonnonreunatuki, madallettu, harmaa
- Luonnonreunatuki, luiskattu, harmaa
- Kadun liikimääräinen korkeusasema
- Tukimuuri
- Kaide
- Pysäkkikatos
- Roska-astia
- Aikataulunäyttö
- Pyörätelineet
- Uusi ripustusvalaisin
- Yhteiskäyttöpylväs /
uusi valaisinpylväs
- Ratasäköpylväs
- Puoliportaali
- Liikennevalo-ohjattu liittymä
- Rakennettu hulevesiviemäri
ja ritiläkaivo
- Poistuva hulevesiviemäri ja ritiläkaivo
- Hulevesiviemäri ja ritiläkaivo
- Kitakaivo

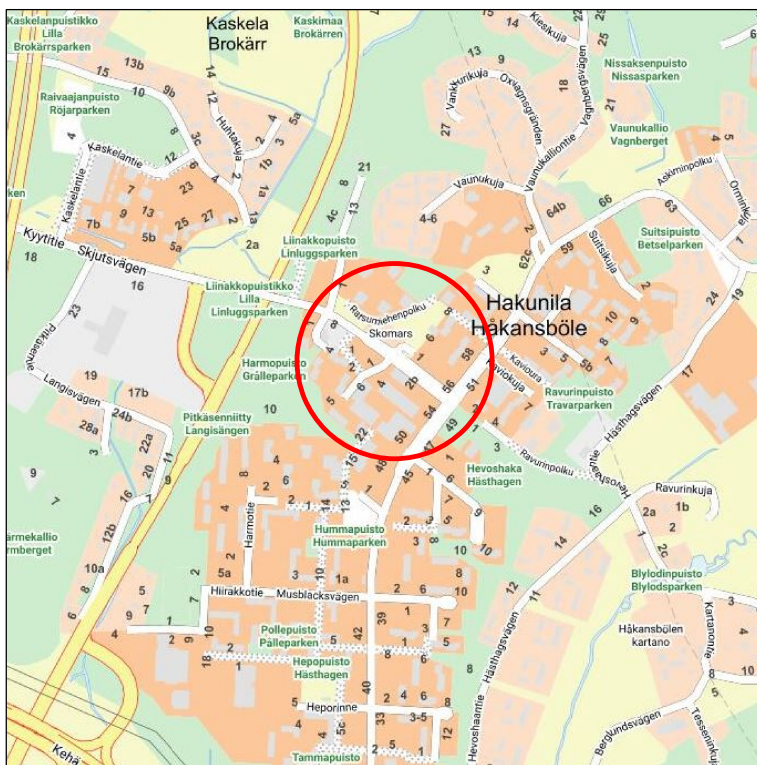

VANTAAN KAUPUNKI KADUT JA PUISTOT		Hyv.	
		Tark.	
		Suunn.	
94 HAKUNILA KYYTITIE VÄLILLÄ LIINAKOKUJA - HAKUNILANTIE SÄKÄKUJA JA HAKUNILANRAITTI KATUSUUNNITELMA		Mittakaava 1:500 1:100	Koord.järj. ETRS-GK25 Korkeusjärj. N2000
209 HALLINNOLLISET KATUSUUNNITELMAT		Hyv.	Hyv.
		Piiir.nro 58637-2	
GEOTEK- NIIKKA		Tark. Suunn.	Tark. Suunn.
		Finmap Infra	
		21.2.2022 21.2.2022	
		RAUNO MATILA SATU SUOKAS	