


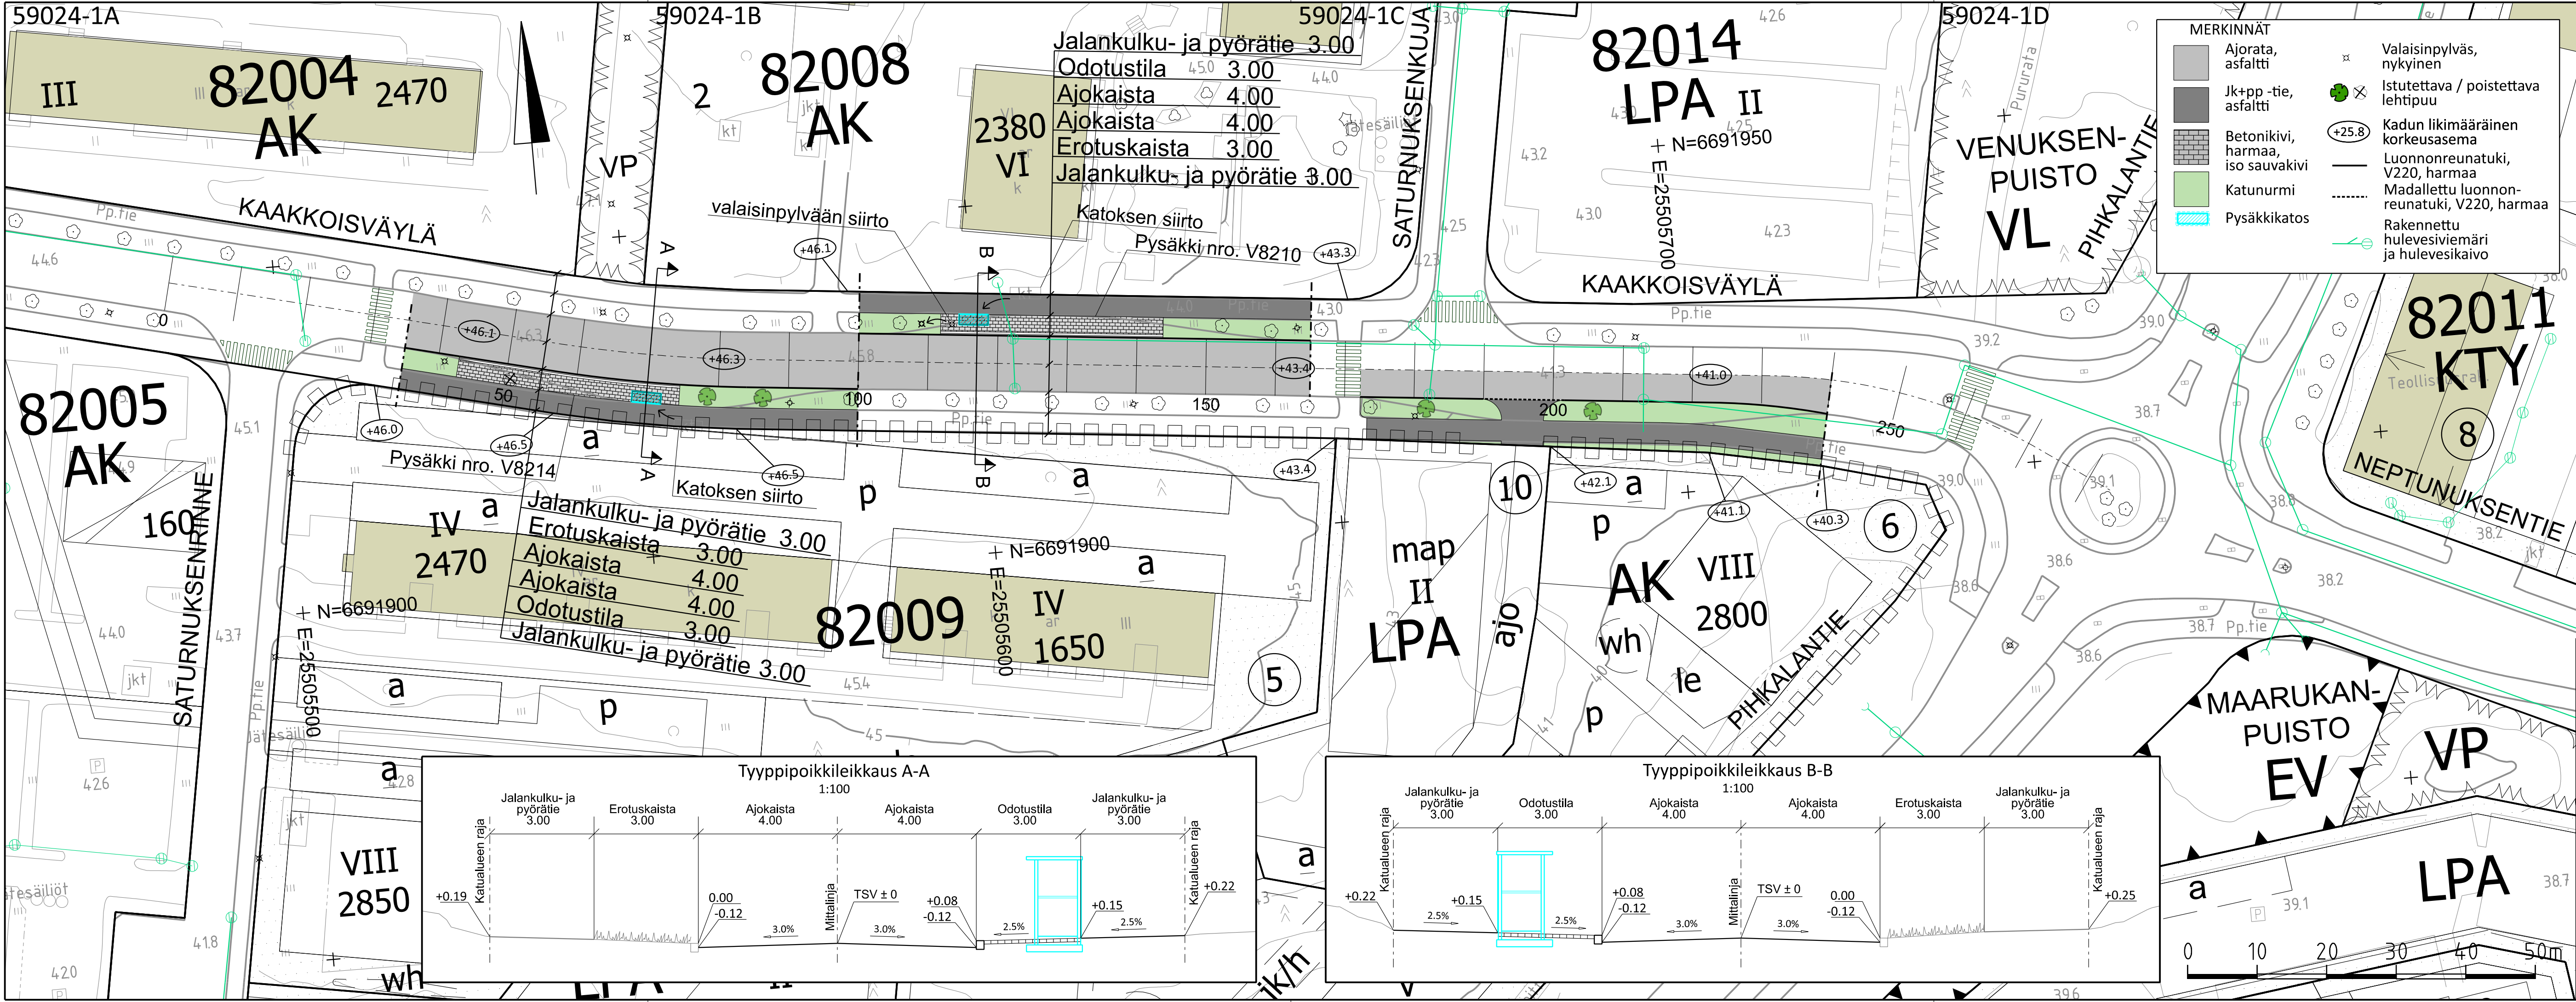

VANTAAN KAUPUNKI KADUT JA PUISTOT		24.2.2022	Hyv.	Tark. Jarmo Lagstedt Suunn.
82 MIKKOLA KAAKKOISVÄYLÄ VÄLILLÄ SATURNUSKIJUJA - PIHKALANTIE LINJA-AUTOPYSÄKIT V8214 ja V8210		Mittakaava 1:500 1:100	Koord.järj. ETRS-GK25 Korkeusjärj. N2000	
KATUSUUNNITELMA			Liitt. piir.nro	
209	HALLINNOLLISET KATUSUUNNITELMAT	Hyv.	Hyv.	Piir.nro
				59024
GEOTEK- NIIKKA	Tark.	SWECO Sustainable engineering and design Svevia Milla & Elin Oy, Insinöörit 20200 HK	24.2.2022	Tark. Erika Hämäläinen Suunn. Henrik Wikberg 24.2.2022