


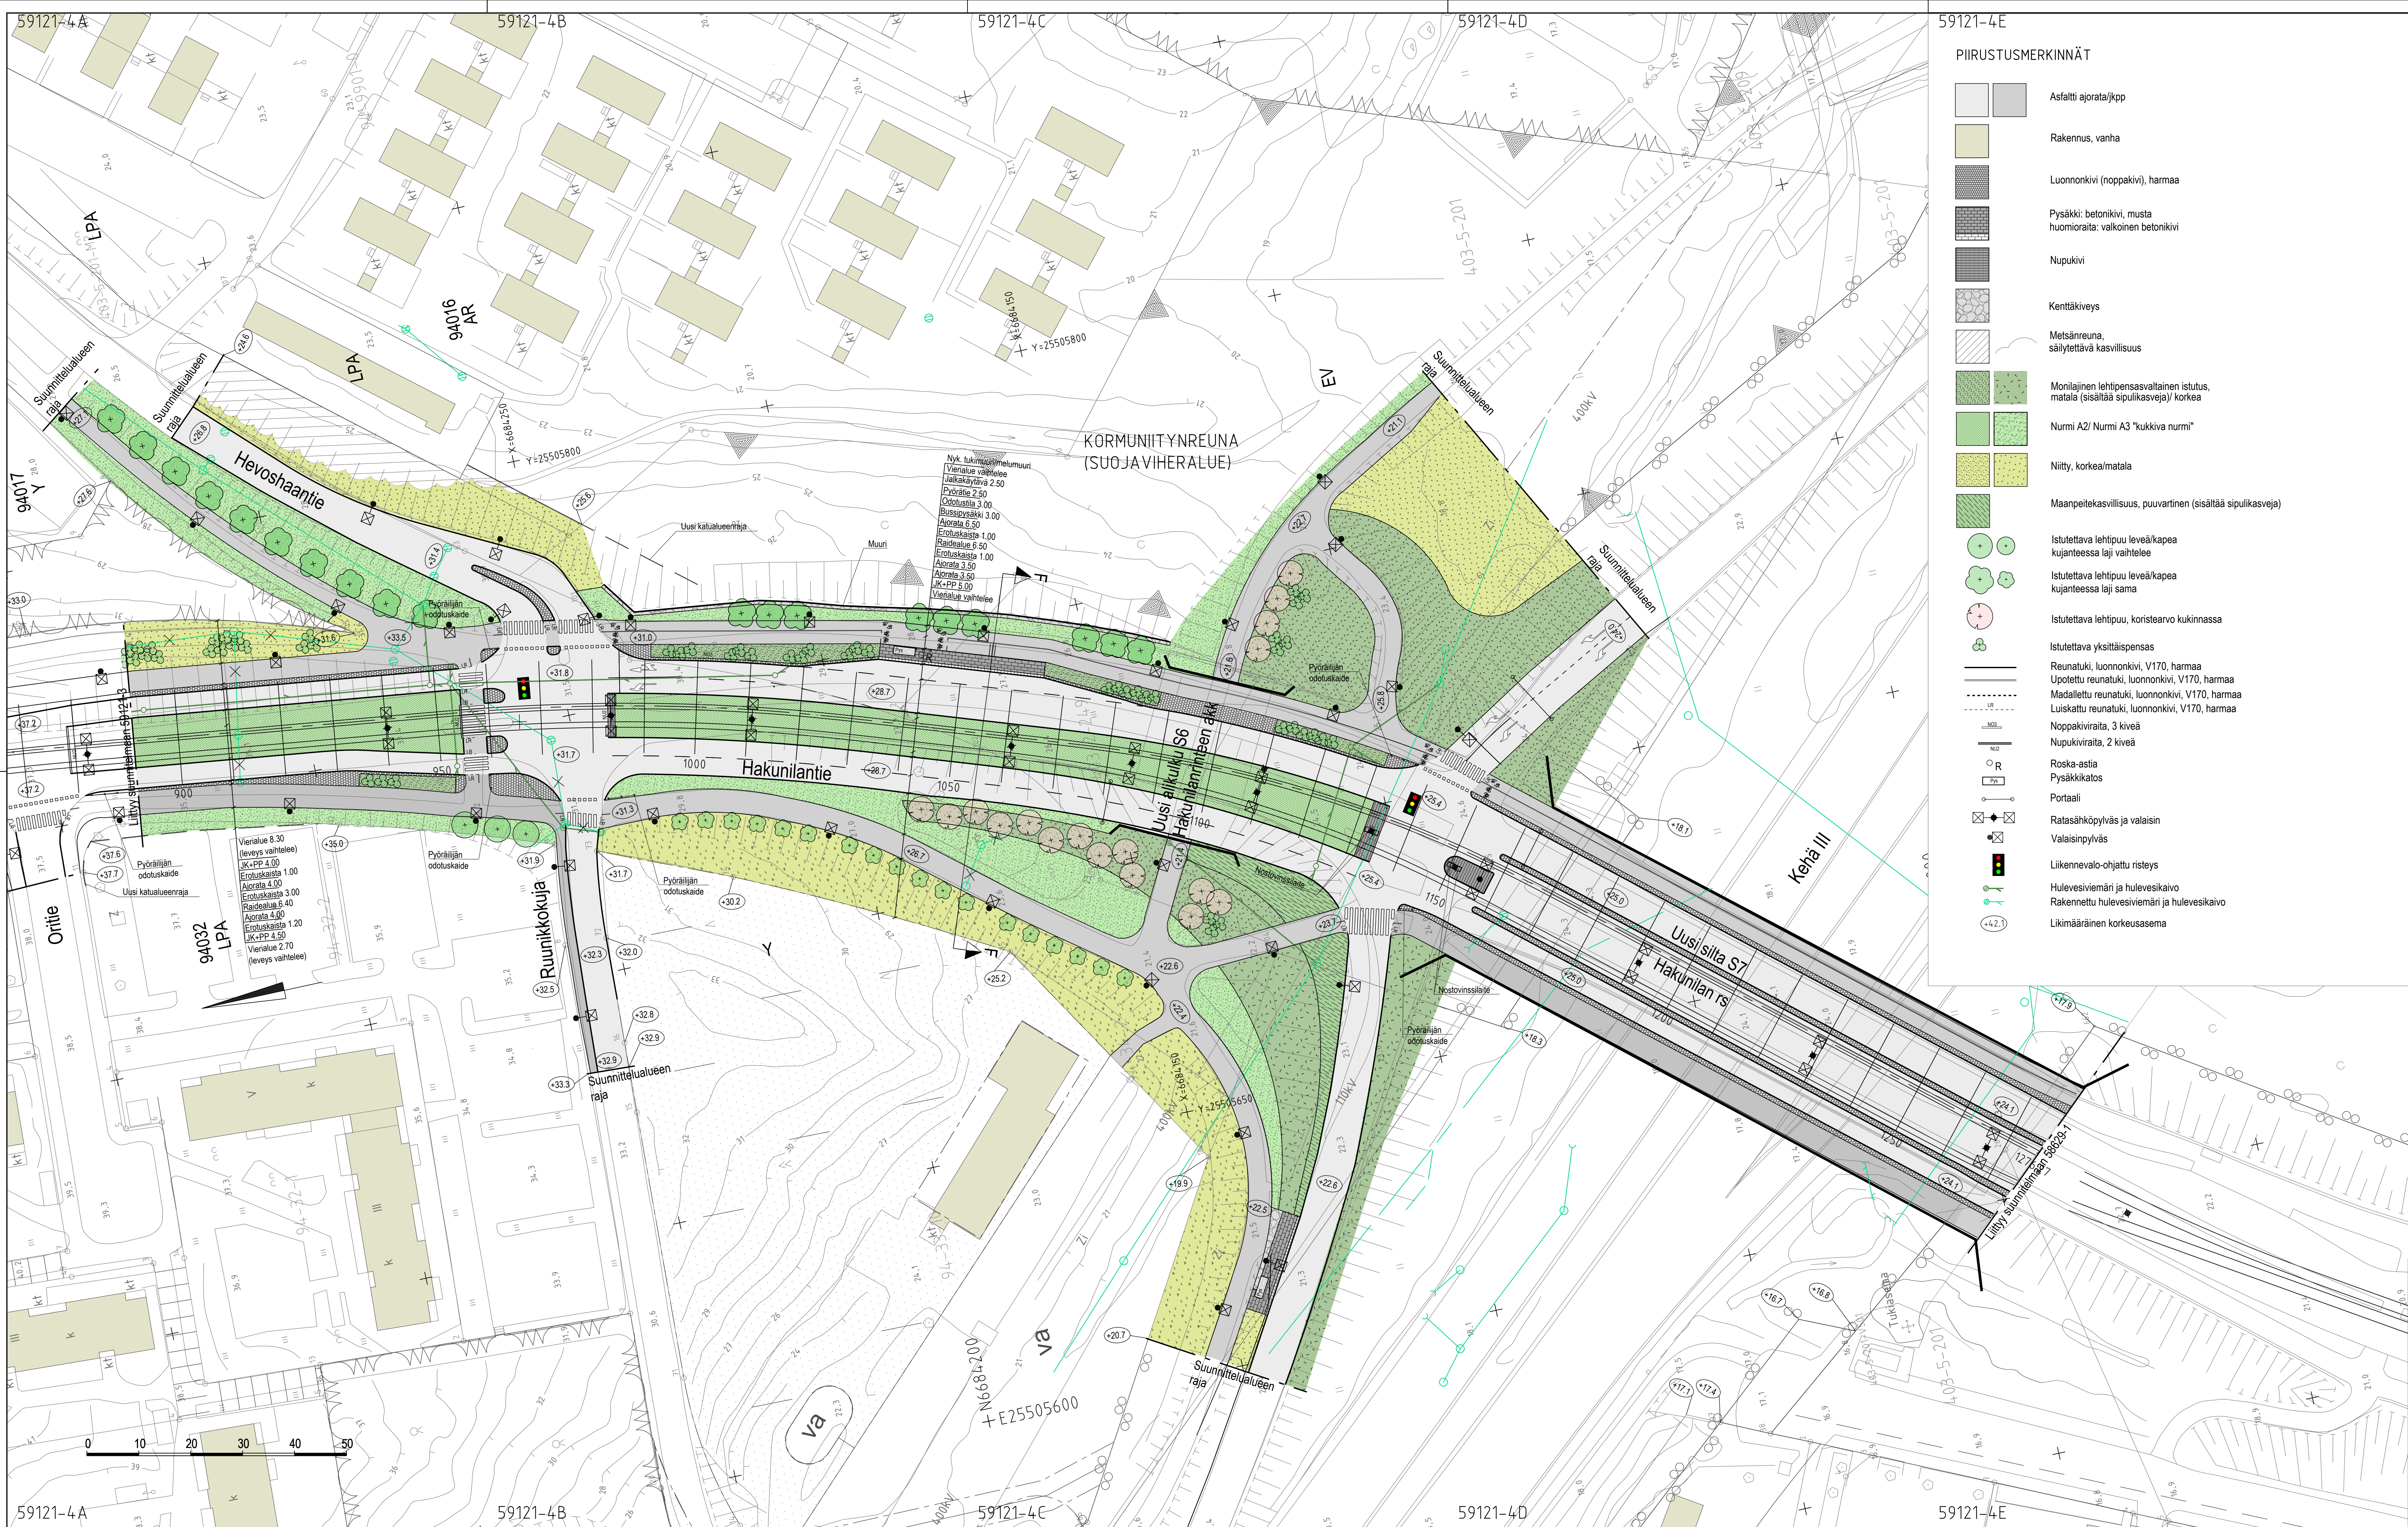

PIIRUSTUSMERKINNÄT

- Asfaltti ajorata/kpp
- Rakennus, vanha
- Luonnonkivi (noppakivi), harmaa
- Pysäkki: betonikivi, musta
huomioraita: valkoinen betonikivi
- Nupukivi
- Kenttäkiveys
- Metsänreuna, säilytettävä kasvillisuus
- Monilajinen lehtipuu leveä/kaapea, matala (sisältää sipulikasveja) / korkea
- Nurmi A2/ Nurmi A3 "kukkiva nurmi"
- Niitty, korkea/matala
- Maanpeitekavillisuus, puuvarsinen (sisältää sipulikasveja)
- Istutettava lehtipuu leveä/kaapea kujanteessa laji vaihtelee
- Istutettava lehtipuu leveä/kaapea kujanteessa laji sama
- Istutettava lehtipuu, koristearvo kukinnassa
- Istutettava yksittäispensas
- Reunatuki, luonnonkivi, V170, harmaa
- Upotettu reunatuki, luonnonkivi, V170, harmaa
- Madallettu reunatuki, luonnonkivi, V170, harmaa
- Luiskattu reunatuki, luonnonkivi, V170, harmaa
- Noppakiviraita, 3 kiveä
- Nupukiviraita, 2 kiveä
- Roska-astia
- Pysäkkikatos
- Portaali
- Ratasäköpölyvä ja valaisin
- Valaisinpölyvä
- Liikennevalo-ohjattu risteys
- Hulevesiviemäri ja hulevesikaivo
- Rakennettu hulevesiviemäri ja hulevesikaivo
- Likimääräinen korkeusasema



 VANTAAN KAUPUNKI KADUT JA PUISTOT		Hyv.
		Tark.
		Suunn.
93 94	VAARALA HAKUNILA	Mittakaava 1:500 1:100
HAKUNILANTIE VÄLILLÄ ORITIE - KEHÄ III, HEVOSHAANTIE VÄLILLÄ HAKUNILANTIE - VUORILEHDONKUJA JA KORMUNITYNREUNAN PUUSTORITIT KATUSUUNNITELMA		Koord. järj. ETRS-GK25 Korkeusjärj. N2000
209	HALLINNOITSET KATUSUUNNITELMAT	Lisäpiir. nro 59121-3 59121-4 59121-5 59121-6
		Piir. nro 59121-4
WSP Finland Oy		Tark. H. LESKINEN S. NIEMELÄ-PRITTINEN
29.3.2022		Suunn. K. KITINOJA, E. SIIVOLA