



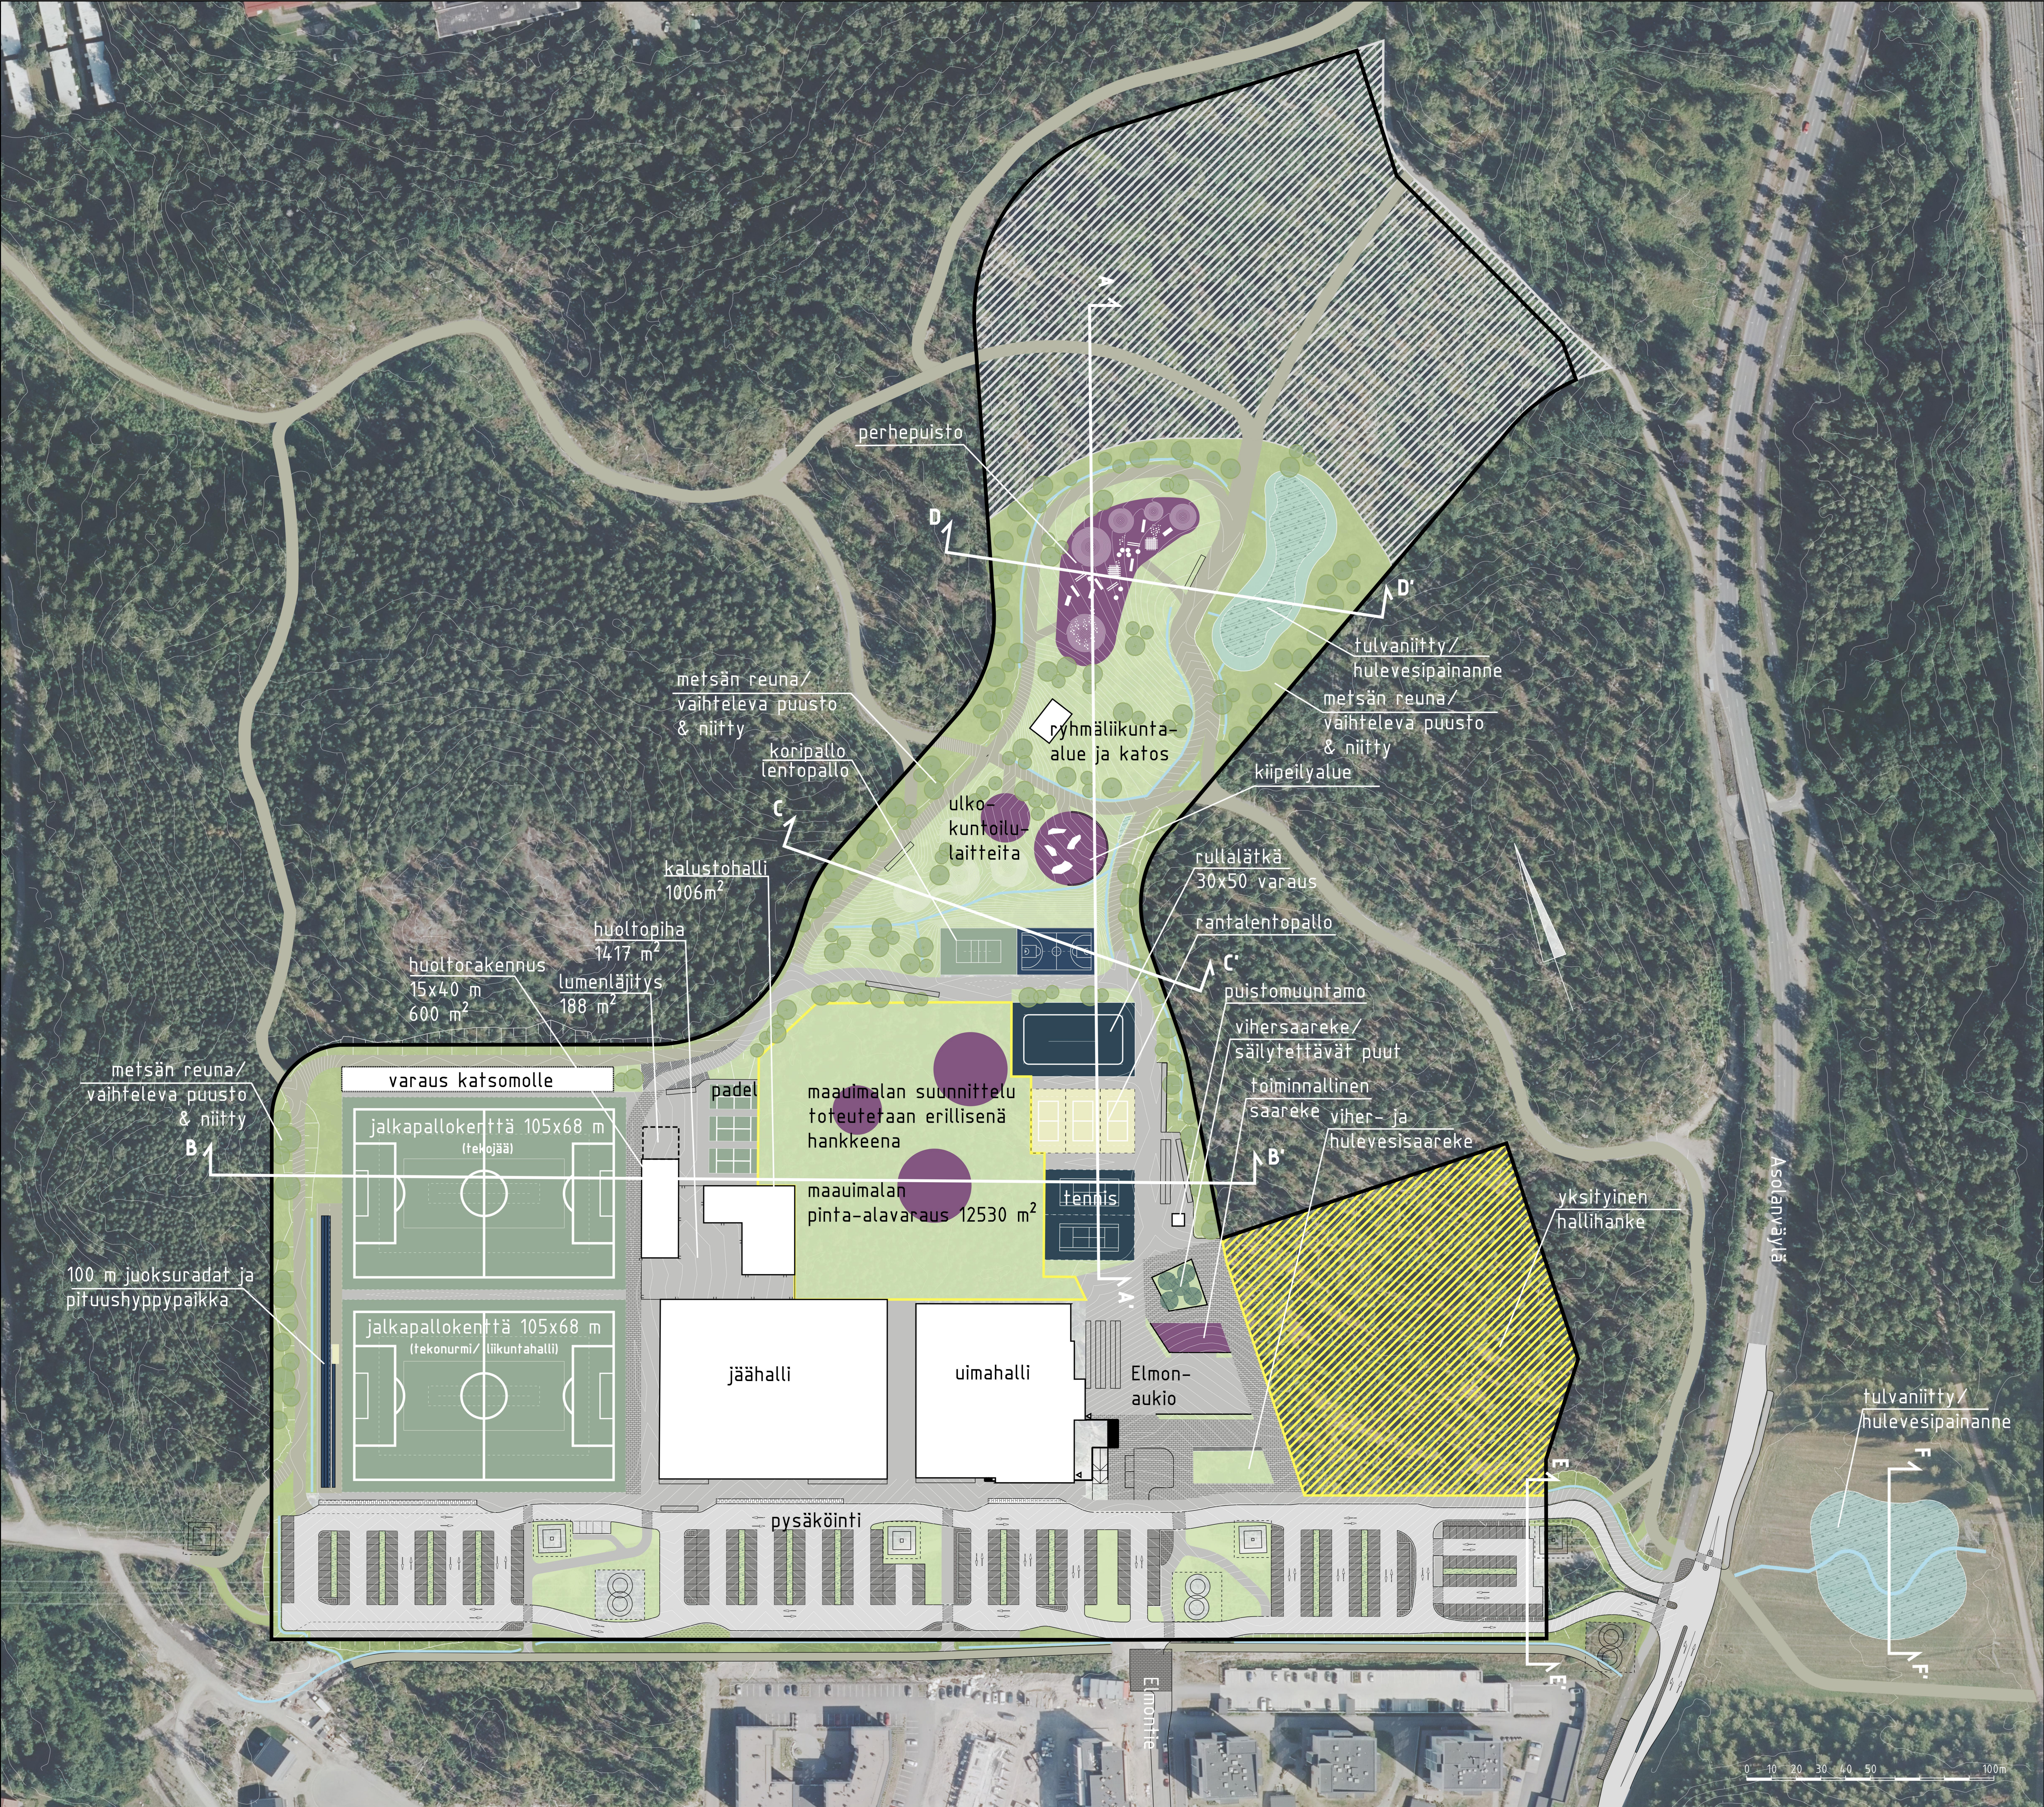

PIIRUSTUSMERKINNÄT

- Istutettava lehtipuu
- Niitty
- Nurmi
- Hulevesi-/viherpainanne
- Biosuodatuspainanne
- Tekonurmi
- Jousto-/muovipinnoite
- Hiekka
- Kivituhka
- Asfaltti
- Betonikivi
- Nurmikivi
- Kenttäkivi
- Uusi rakennus / katos
- Ekologinen yhteys
- Esterata/tasapainoilu
- Boulder-/kiipeilykivi
- Toiminnallinen alue/ulkokuntoilu turva-alusta
- Kenttätöiminnot
- Pyöräpaikat

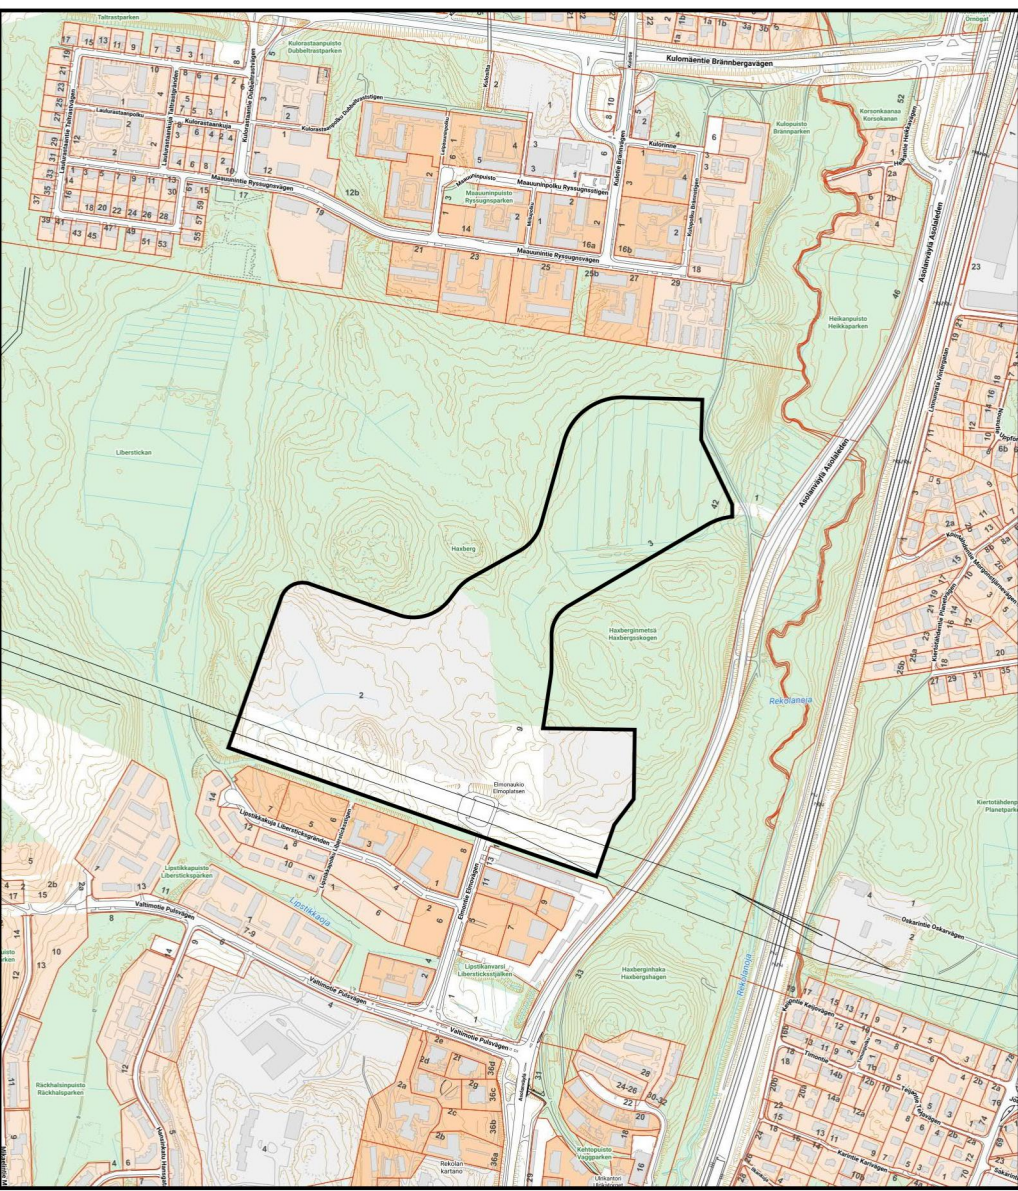

 VANTAAN KAUPUNKI KADUT JA PUISTOT		Hyv.	
		Tark.	
		Suom.	
72	ASOLA	Mittakaava 1:1000	Koord.järj. ETRS-GK25 Korkeusjärj. N2000
ELMON URHEILUPUISTO YLEISSUUNNITELMA ASEMAPIRUSTUS		Liitt. piir.nro 58807-2, 58807-3, 58807-4 58807-5, 58807-6, 58807-301 58807-501, 58807-502	
521	URHEILU- TAI LIKUNTAPUISTO	Hyv.	Hyv.
		Piir.nro	
		58807-1	
GEOTEK- NIIKKA	Tark.	5.2.2021	Tark. L. Keskinen Suom. L. Suni