59890-1A 59890-1B 59890-1C 59890-1D 59890-1E 59890-1F 59890-1G 59890-1H

MERKINNÄT

Puistoalueen raja, VP.

Suunnittelualueen raja.

Varaus maanalaisen kunnallisteknikan kaivannolle.

Väliaikaiskäytön alue. Lopullinen ilme suunnitellaan Kajavanpuiston eteläosan suunnittelun yhteydessä.

PINNANTASAUS JA HULEVEDET

493 Nykyinen säilyvä korkeusasema.

+47,4 Kaavarajan korkeusasema.

+46,8 Korkeuskäyrät, 0.1m, suunniteltu.

+45,9 Korkeusasema suuniteltu.

Luiskaus, maisemoidaan istutuksilla.

PINTARAKENTEET

Puistoreitti, asfaltti.

Puistoreitti, kivituhka.

Liikunta-alueen hiekkatekonurmi.

Poistuvat rakenteet, (Kantakartta).

RAKENTEET JA VARUSTEET

Penkki.

Pöytäryhmä.

Roska-astia.

Kuntolaite.

Valaisin.

KASVILLISUUS

Mitattu arvopuu, mänty, säilyvä, (Vantaa).

Mitattu puu, tyvikorko, säilyvä, (Loci maisema-arkkitehdit Oy).

Poistettava puu.

Istutettava lehtipuu, kotimaisia lajeja.

Säilyvä metsäalue ja pohjakasvillisuus, M2 Lähimetsä.

Pensasistutus, R2 Toimintaviheralue.

Niittyistutus, A2 Käyttöniitty.

Lahopuurunko. Paikan päältä tai läheisiltä korttelialueilta saatavia lahopuurunkoja, joilla ohjataaan kulkua ja tuetaan sekä suojellaan kasvillisuutta.

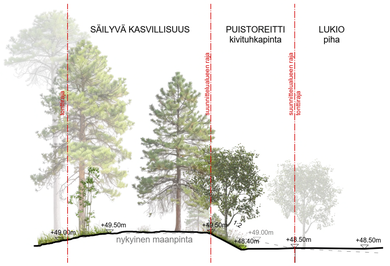

LEIKKAUS B-B' 1:100

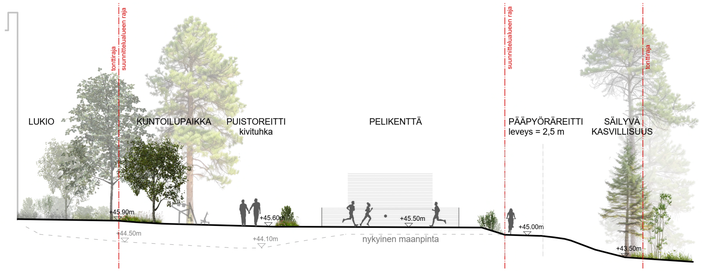

LEIKKAUS A-A' 1:100

Sijaintikartta, ei mittakaavassa.

VANTAAN KAUPUNKI KADUT JA PUISTOT		2.10.2025	K. Mäkilä
		2.10.2025	J. Juusola
52. VEROMIES	LUKIO JA UUSI ILMAILU-MUSEO AVIABULEVARDIN VARRELLE 002E34	Mittakaava 1:200	Koord.järj. ETRS-GK25 Korkeusjärj. N2000
KAJAVANPUISTO, LÄNSIOSA PUISTOSTA		Lim pär.nro 59426-1 58677-102	
4	Viheralueasuunnitelmat	Pir.nro	59890-1
44	Puistosuunnitelmat		
472	Kuntoilupaikka		
GEOTEK-NIIKKA	Hyv.		
	Tark.		
	Loci maisema-arkkitehdit Oy	29.9.2025	P. Kuusiniemi
		29.9.2025	Suunn. Ä. Laurio