



TYYPPIPOIKKILEIKKAUS A - A
1:100

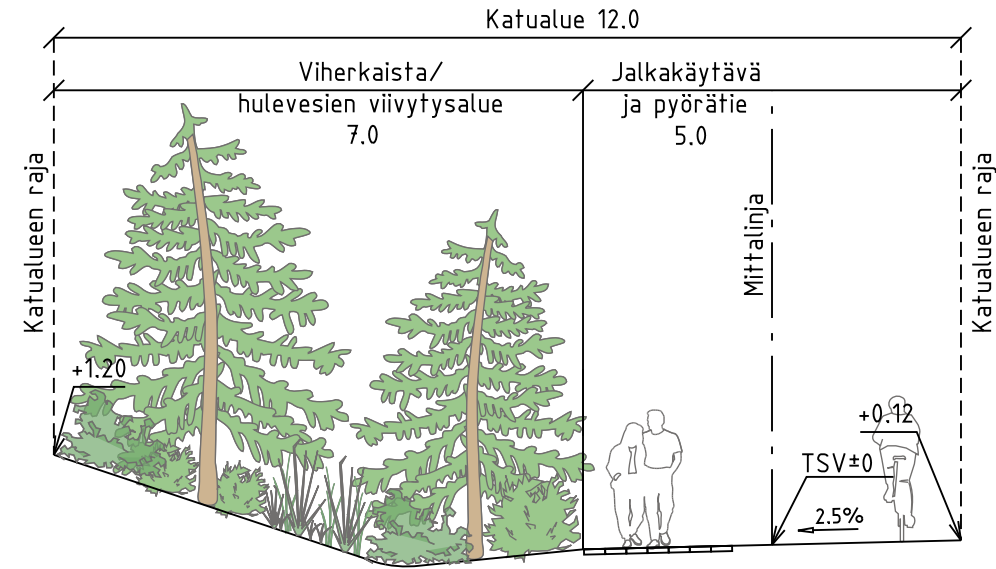

MERKINTÖJEN SELITYKSET

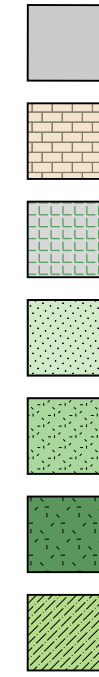

Jalkakäytävä ja pyörätie /
Jalkakäytävä, asfaltti

Betonikivi, sekavärinen


Nurmikivi

Nurmi

Pensas, matala

Pensas, korkea

Erityiskasvi

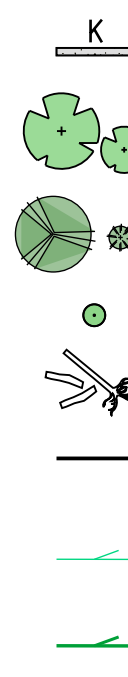

K

Kivituhka

Istutettava lehtipuu

Istutettava havupuu/-pensas


Yksittäispensas

Maapuu

Reunatuki, luonnonkivi

Rak. hulevesiviemäri
ja hulevesikaivo

Hulevesiviemäri
ja hulevesikaivo

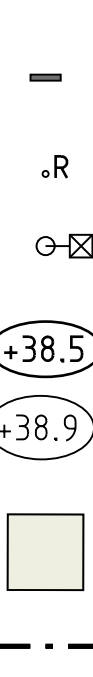

Penkki

Roska-astia



Valaisin

Kadun likimääräinen
korkeusasema

Tontin likimääräinen
korkeusasema

Tulevan rakennusmassan
alue

Suunnitelmanraja

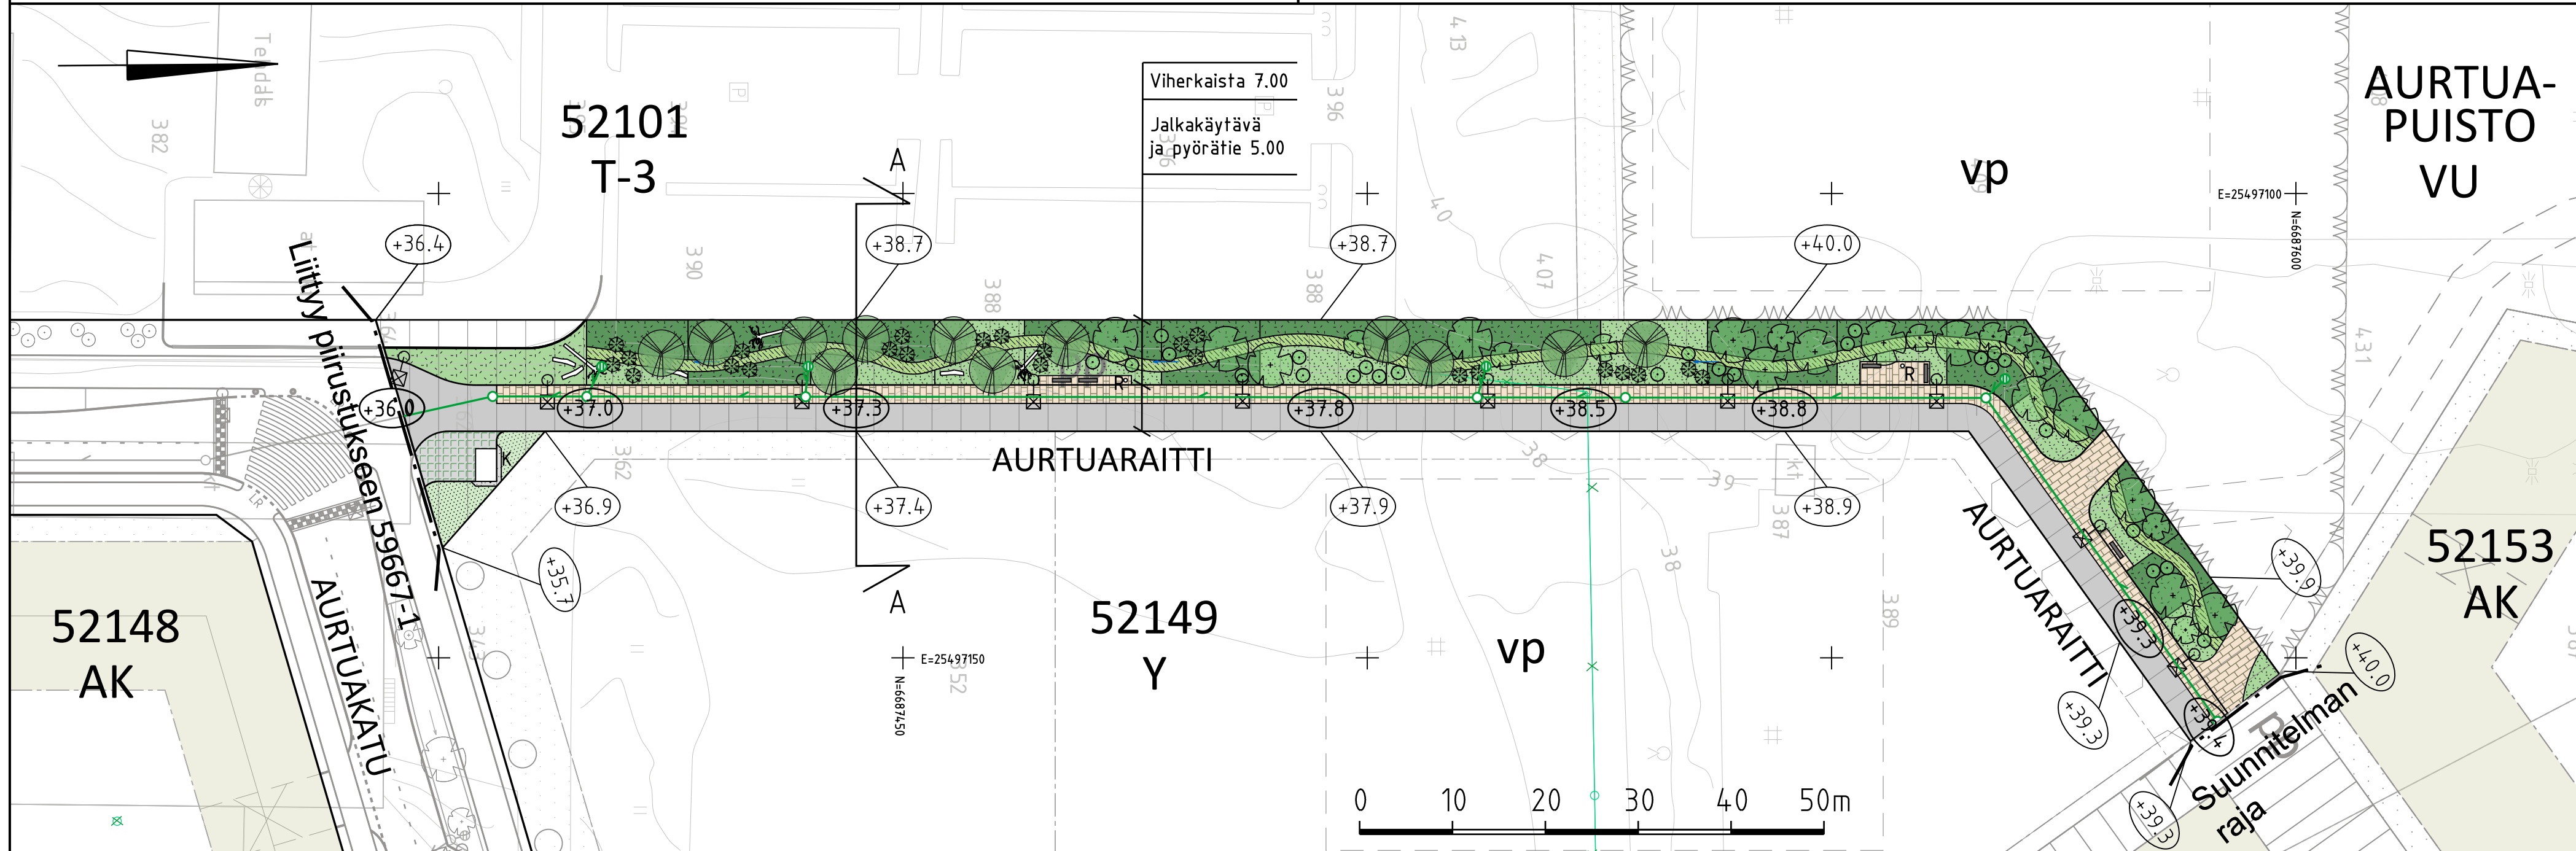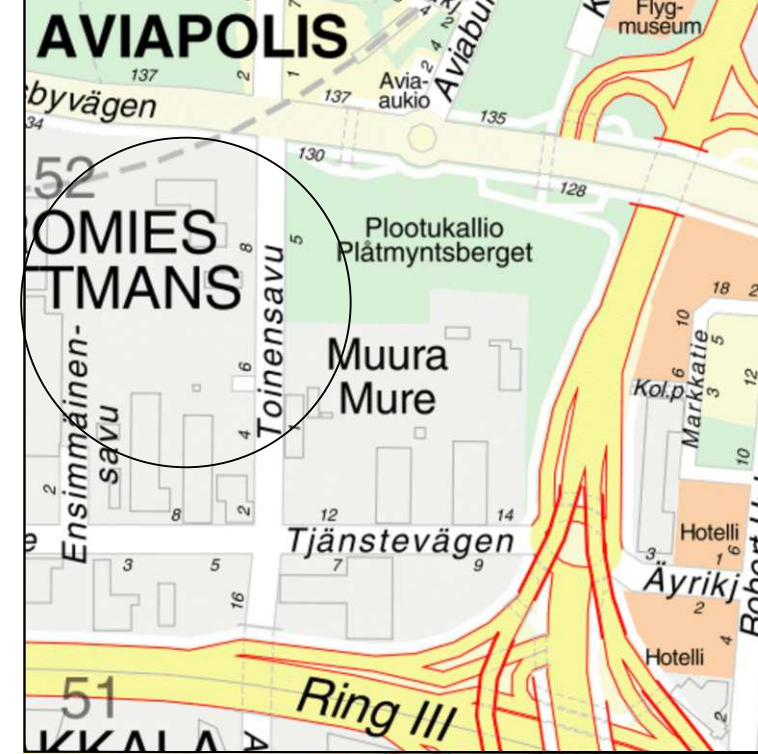

				VANTAAN KAUPUNKI KADUT JA PUISTOT		Hyv. Tark. Suunn.	
52		VEROMIES AURTUARAITTI		002533 MUURAN KAUPUNKIKYLÄT 2		Mittakaava 1:500 1:100 Koord.järj. ETRS-GK25 Korkeusjärj. N2000	
		KATUSUUNNITELMA				Liitt. piir.nro 59667-1	
209		HALLINNOLLISET KATUSUUNNITELMAT				Piir.nro 59669-1	
GEOTEK- NIIKKA		Hyv.	.	.		31.10.2024	Tark. Teemu Malmelin
		Tark.	.	.		31.10.2024	Suunn. Esa Sankala