


57624-1A

57624-1B

57624-1C

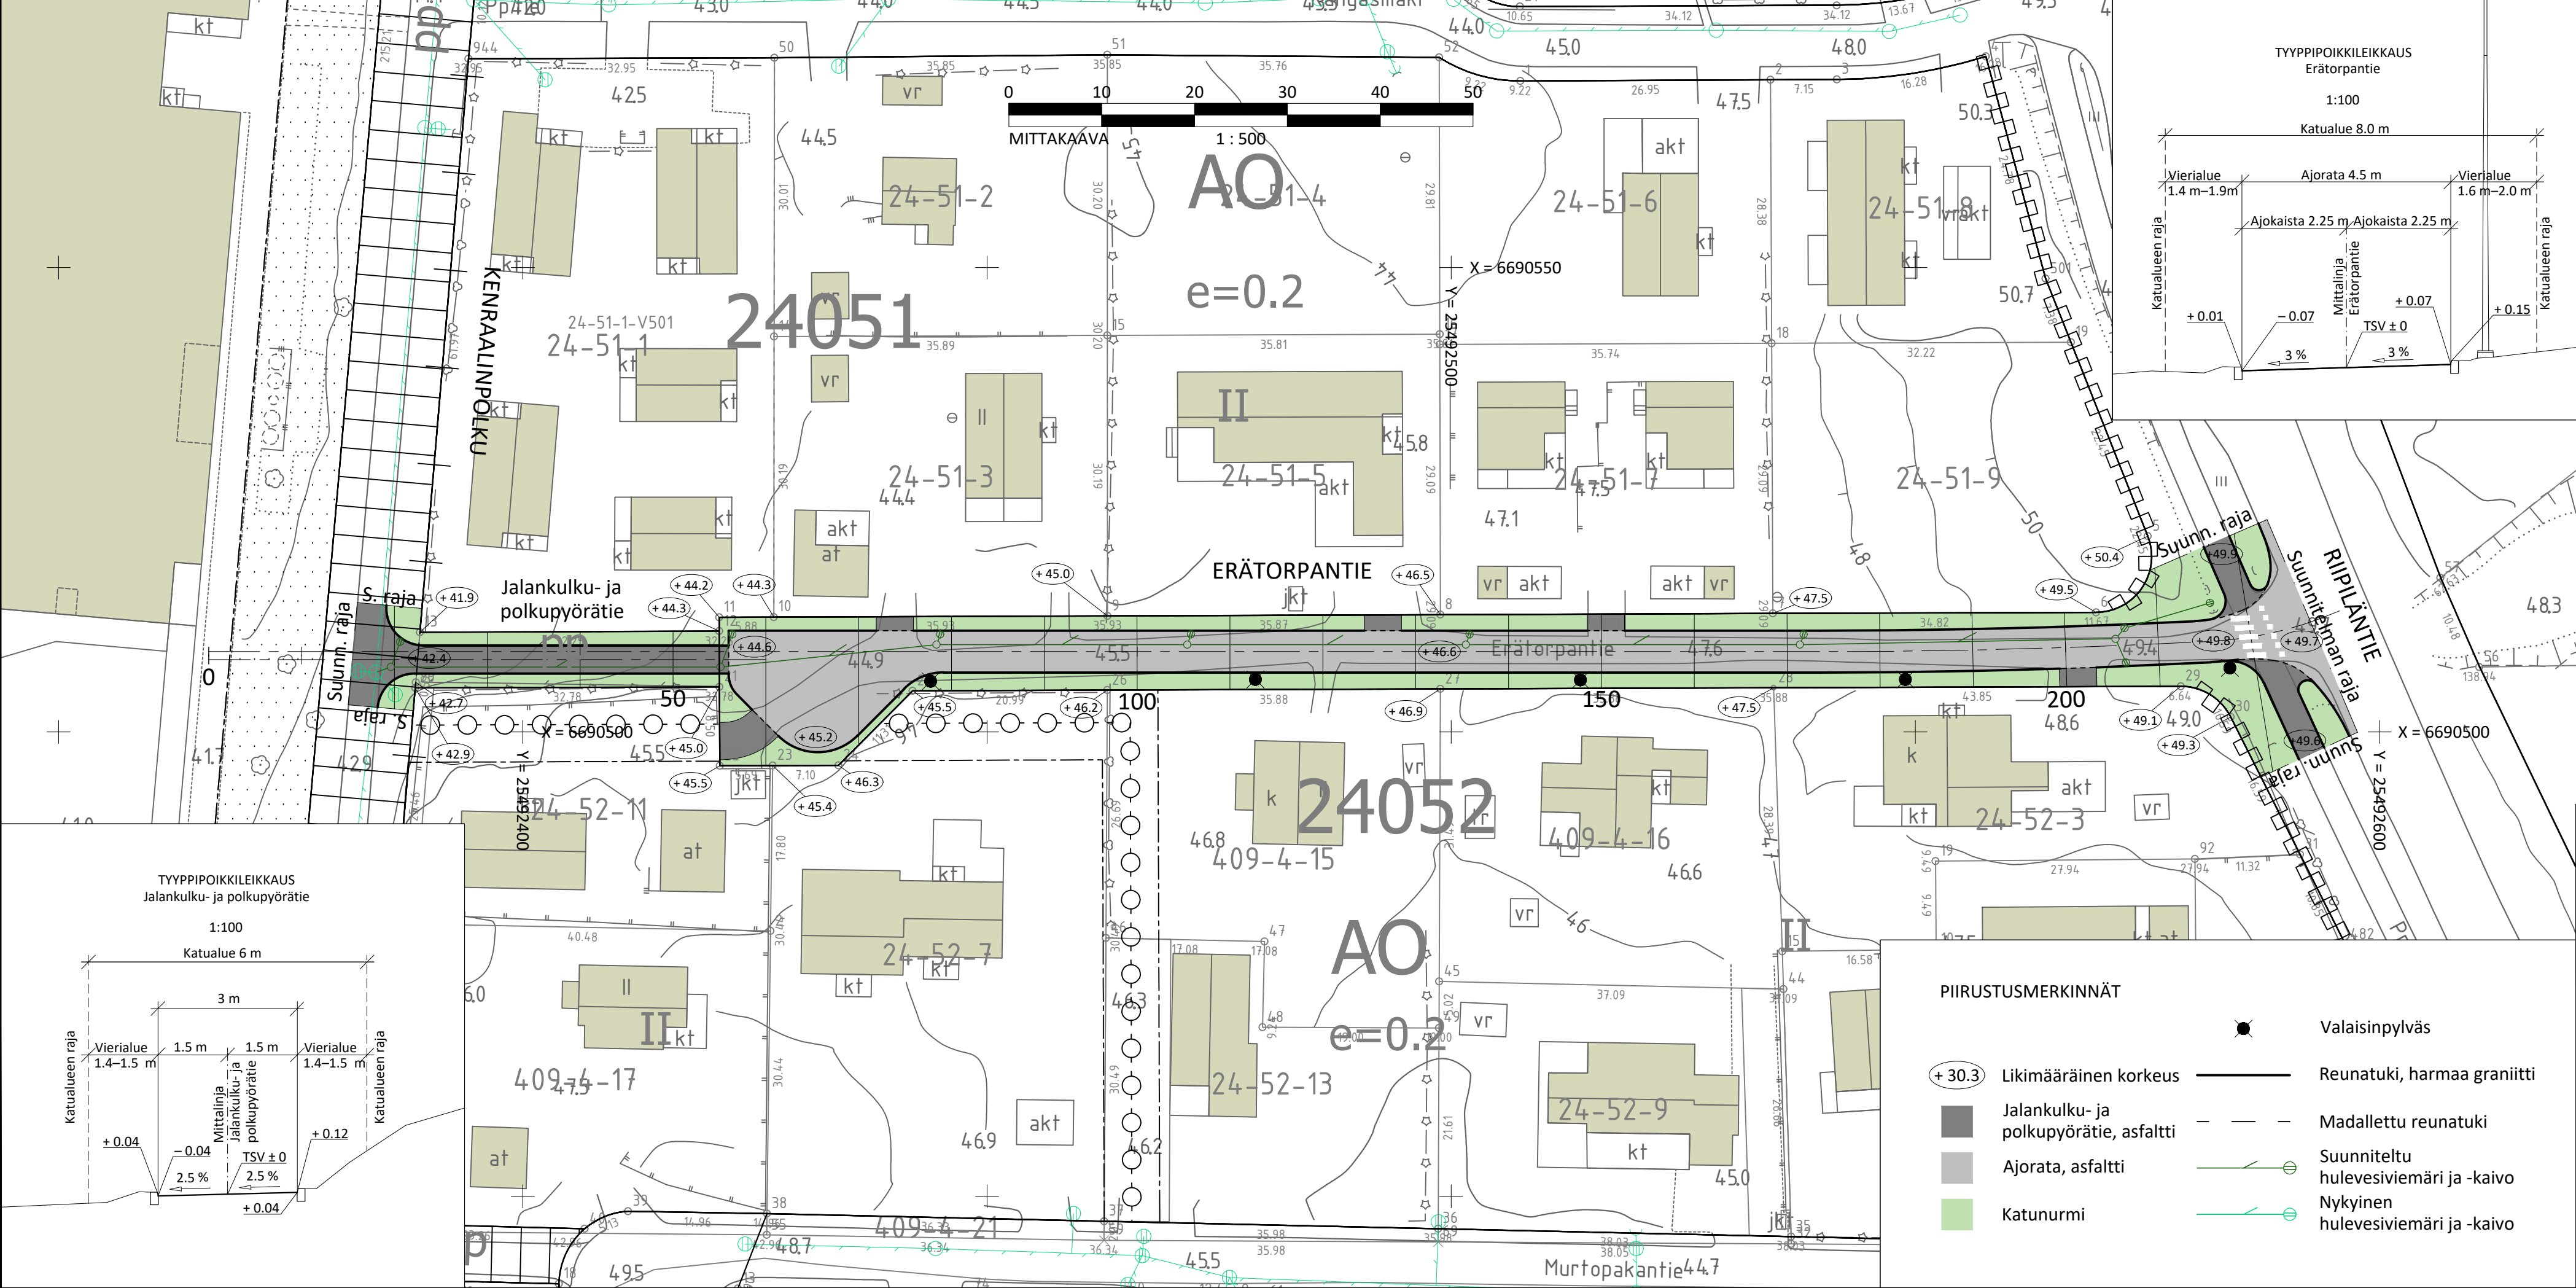

 VANTAAN KAUPUNKI KADUT JA PUISTOT		Hyv.	
		Tark. Olli Lappalainen	
24 LAPINKYLÄ		KIVISTÖ 2	
ERÄTORPANTIE		Mittakaava 1:500 1:100	
VÄLILLÄ KENRAALINPOLKU-RIIPILÄNTIE		Koord.järj. ETRS-GK25 Korkeusjärj. N2000	
KATUSUUNNITELMA		Liitt.piiir.nro	
209 HALLINNOLLISET KATUSUUNNITELMAT		Piiir.nro	
		57624-1	
GEOTEK- NIIKKA		Tark. Suunn.	