


# HAKUNILAN KULTTUURI- JA URHEILUPUISTON REITIT

## Håkansböle friluftsleder

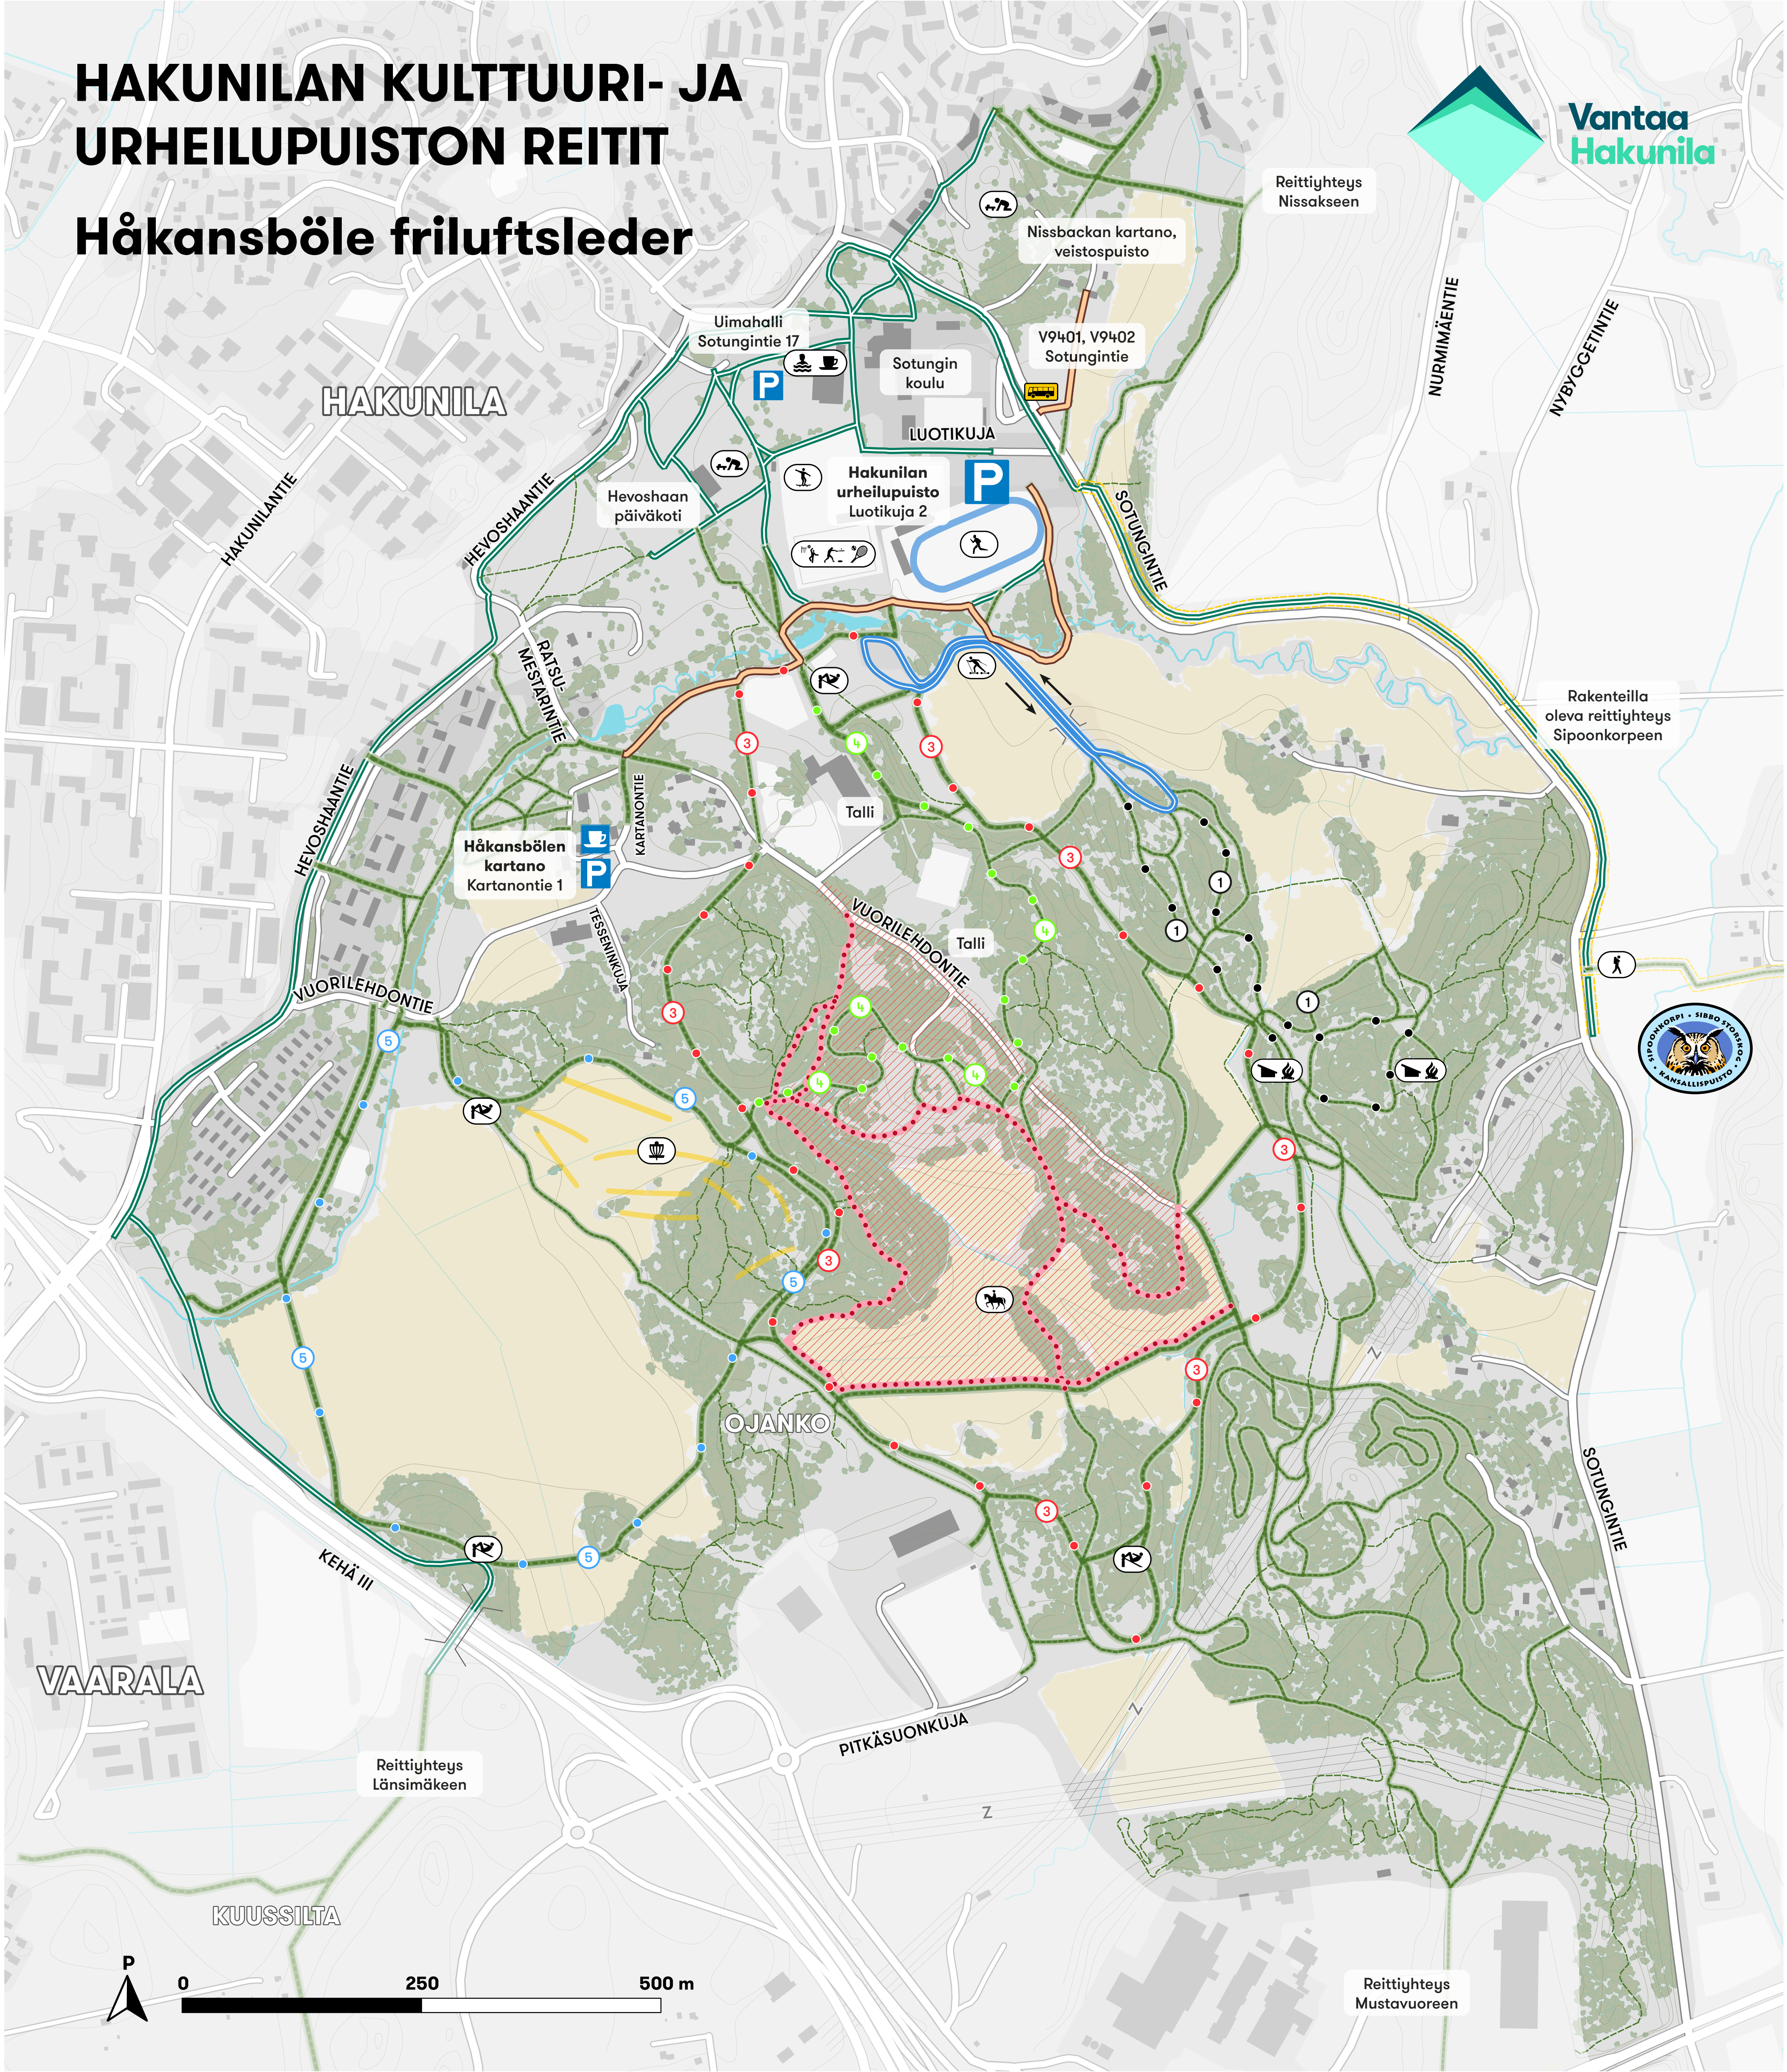

- Asfaltoidu jalankulku ja pyöräilyväylä**  
Asfalterad gång- och cykelväg

**Päälystämätön ulkoilureitti**  
Oasfalterad friluftsled

**Polku**  
Stig

**Ratsastusreitti**  
Ridstig

**Alueella ratsastustoimintaa**  
Ridaktiviteter i området
- Rullahiihtorata 1,1 km**  
Rullskidbana 1,1 km

**Kulttuurireitti**  
Kulturlad

**Valaistu / Belyst**

**Talvikunnossapidetty / Vinterunderhåll**

**Penkkejä / Bänkar**
- Skeittiparkki**  
skatepark

**Laavu ja nuotiopaikka**  
Vindskydd och lägereldplats

**Ulkokuntosali**  
Utomhugym

**Leikkipaikka**  
Lekplats

**Frisbeegolf-alue**  
Frisbeegolfområde
- Rullahiihto**  
Rullskidning

**Koripallo, Pesäpallo, Tennis**  
Basket, Boboll, Tennis

**Ulkoilureitit / Friluftsled**

① • 2,5 km

③ • 3,6 km

④ • 1,4 km

⑤ • 2,4 km

|   |                                      |                      |                                                   |
|---|--------------------------------------|----------------------|---------------------------------------------------|
| VANTAAN KAUPUNKI<br>KADUT JA PUISTOT   |                                      | Hyv.                 |                                                   |
|   |                                      | 11.9.2024            | Tark. Jonna Juusola                               |
| 94 HAKUNILA<br>92 OJANKO<br>KORMUNNITTU OJANGON ULKOILUALUE, KORMUNNITTYPUISTO,<br>HAKUNILAN URHEILUPUISTO, BLYLÖDINPUISTO<br>ULKOILUREITISTÖ<br>YLEISSUUNNITELMA |                                      | Mittakaava<br>1:3125 | Koord. jät.<br>ETRS-GK25<br>Kohtaus jät.<br>N2000 |
|   |                                      | Litt. piir. n:o      |                                                   |
| 5   | ULKOILU- JA LIKUNTAPAUKASUUNNITELMAT | Hyv.                 | Hyv.                                              |
| 53   | ULKOILUREITTI- JA LATUSUUNNITELMAT   |                      | Piir. n:o                                         |
| 530   | ULKOILUREITTI                        |                      | 59649-1                                           |
| GEOTEK-<br>NIIKKA   | Hyv.                                 |                      |                                                   |
|   | Tark.                                |                      |                                                   |
|   |                                      |                      | 11.9.2024                                         |
|   |                                      | Tark.                | J. Aho-Mantila                                    |
|   |                                      | Suunn.               | Ari Kujala                                        |