

59277-1A

MERKINTÖJEN SELITYKSET:

- Ajorata, asfaltti
- Kevyen liikenteen väylä, asfaltti
- Betonikiveys, nykyinen
- Kenttäkiveys, nykyinen
- Betonikiveys, harmaa
- Betonikiveysraidat, valkoinen (suojatiet)
- Kivituhka (puistokäytävät)
- Suunniteltu reunatuki (harmaa luonnonkivi)
- Suunniteltu madallettu reunatuki
- LR Suunniteltu luiskattu reunatuki
- Reunakivetön reunalinja (päälysteen reuna)

- +37,90 Likimääräinen korkeus
- Uusi hulevesiviemäri / kaivo
- Rakennettu hulevesiviemäri / kaivo
- Uusi valaisin
- Nykyinen valaisin



YMPÄRISTÖ SELITYKSET:

- Säilyvä nurmi
- Säilyvä luontainen kasvillisuus
- Uusi matala pensaskasvillisuus
- Säilyvä puu

59277-1B

59277-1C

59277-1D

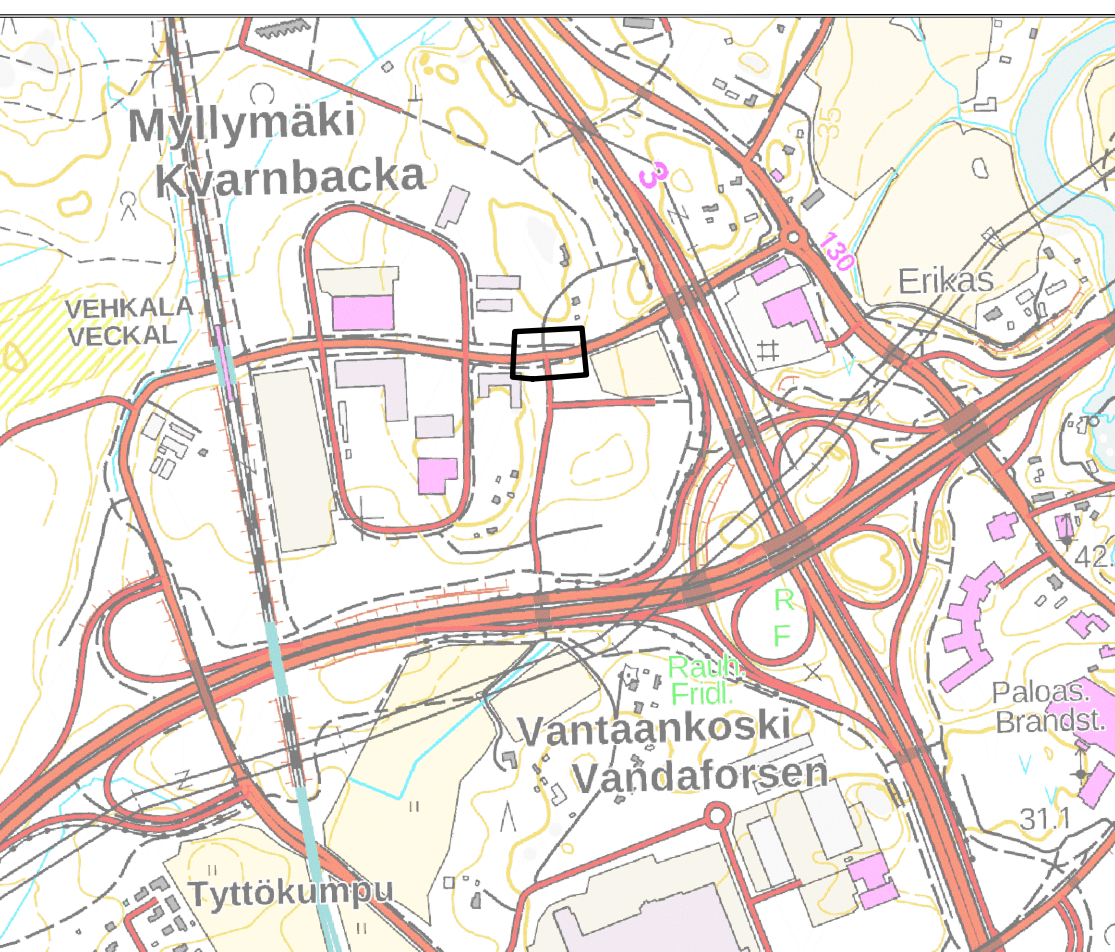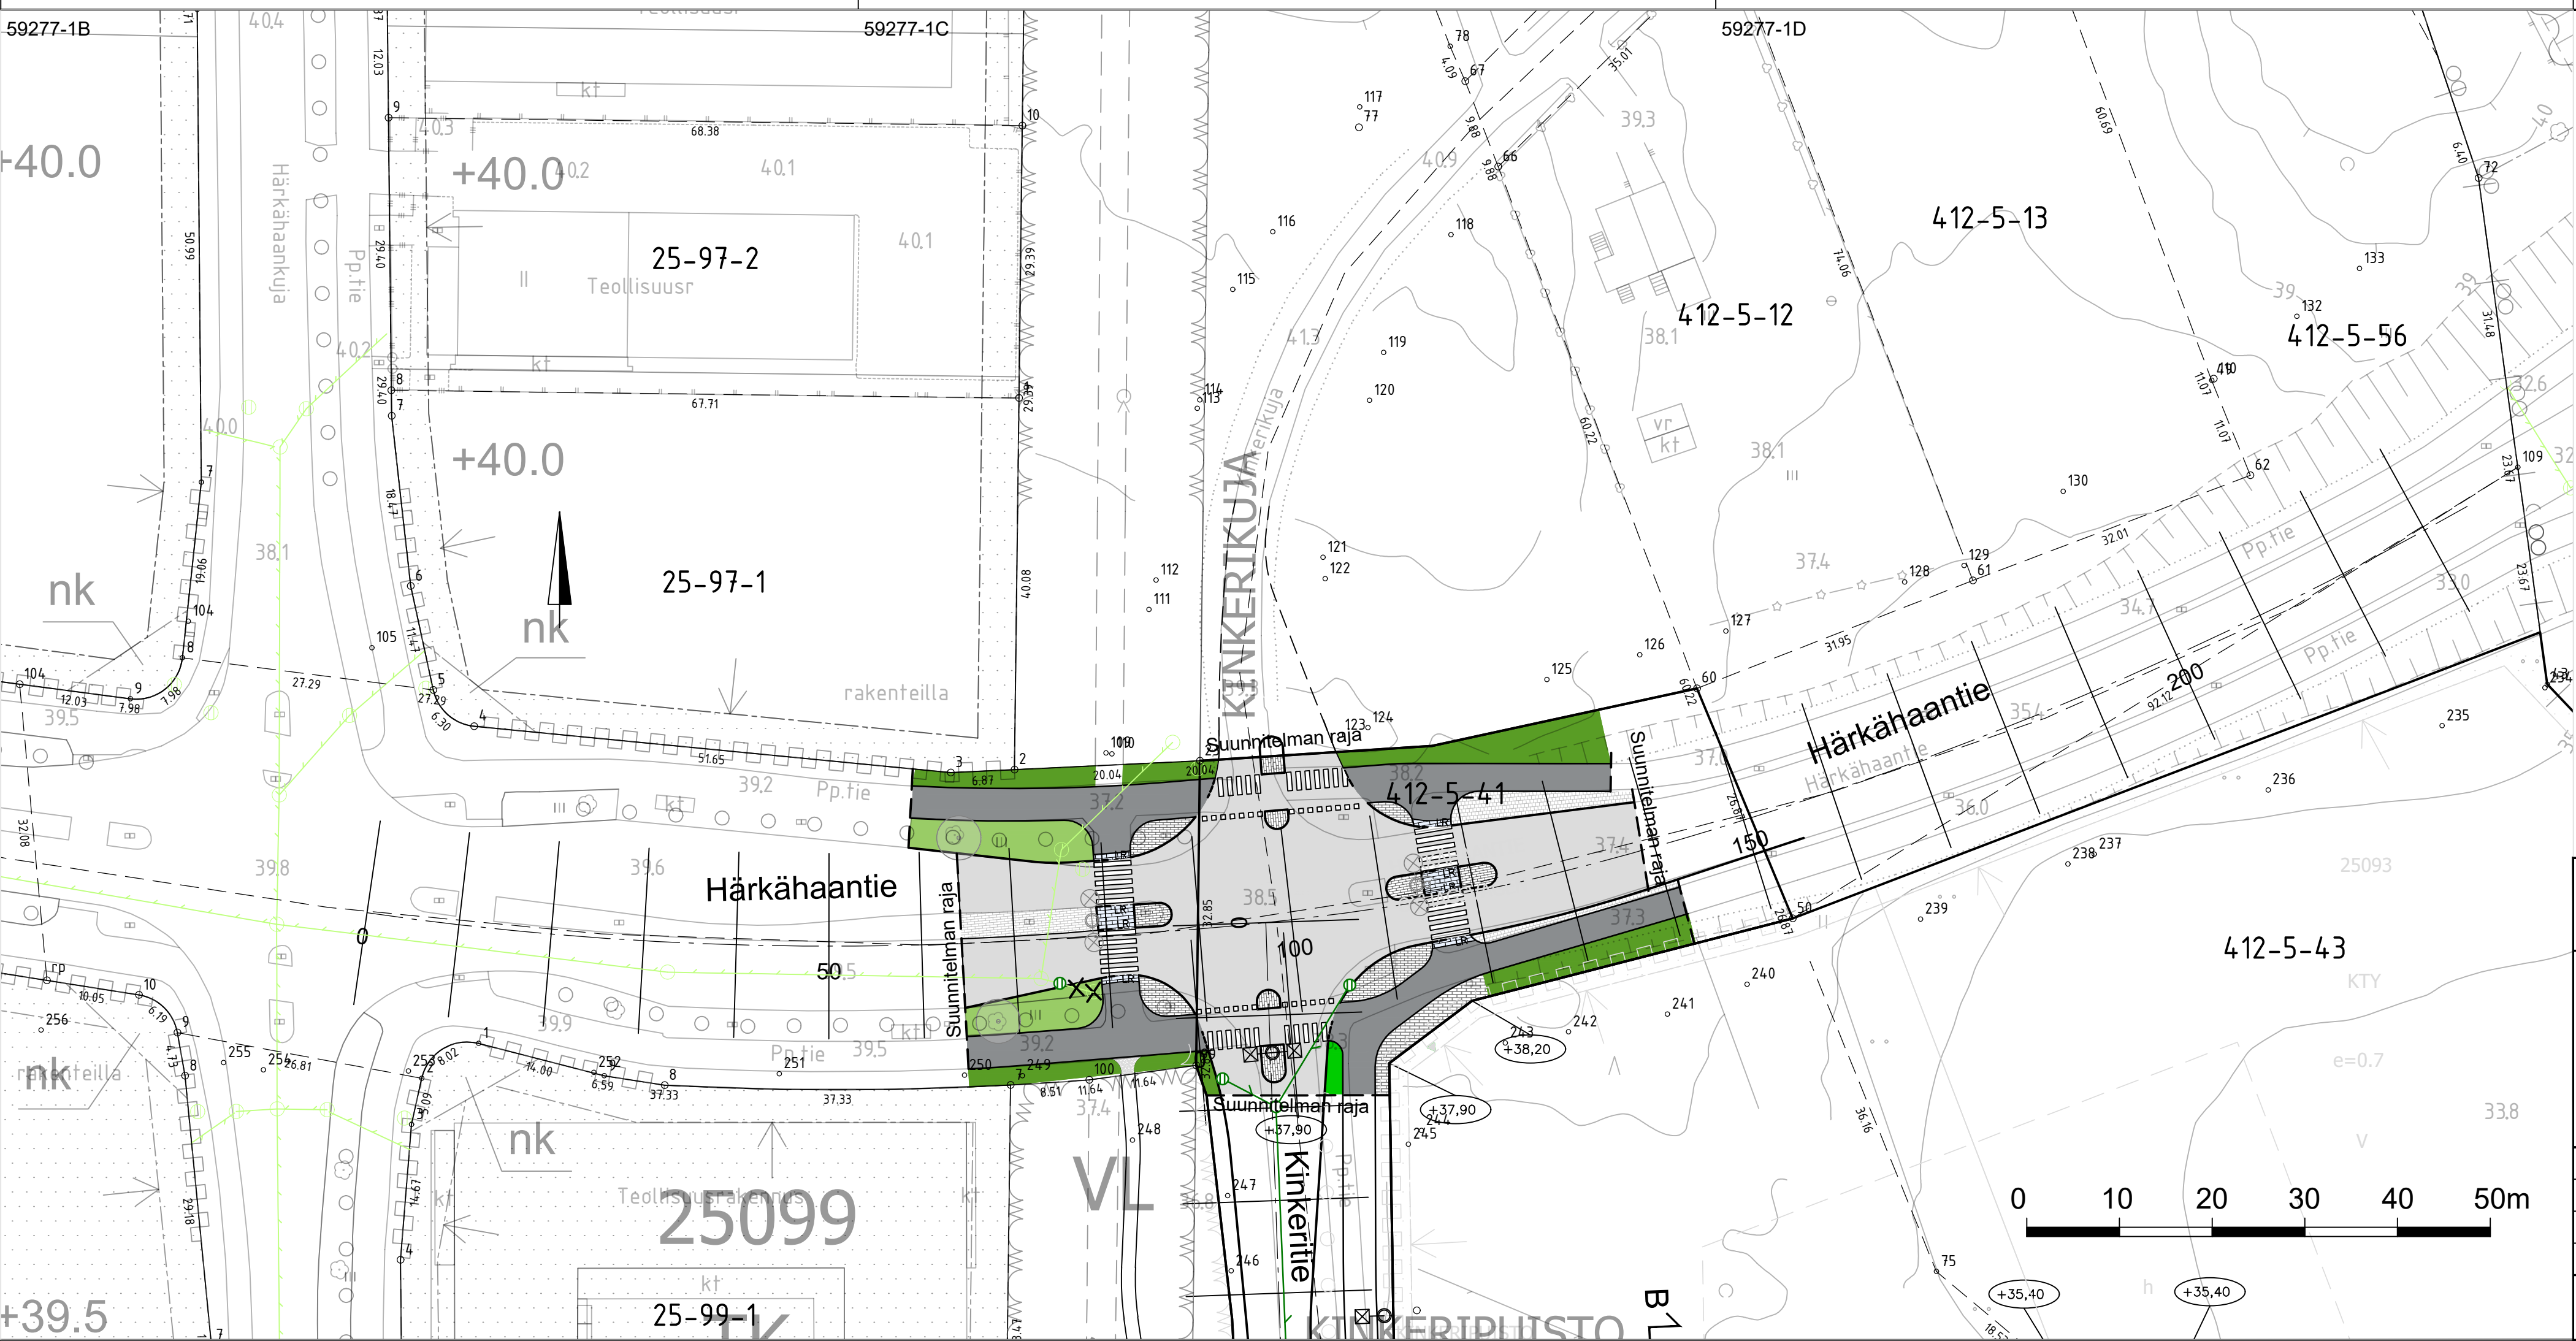

1:10 000

 VANTAAN KAUPUNKI KADUT JA PUISTOT		Hyv.	
		Tark. Mikko Kettunen Suunn.	
25 MYLLYMÄKI VEHKALAN KINKERIT 251400		Mittakaava 1:500	Koord.järj. ETRS-GK25 Korkeusjärj. N2000
HÄRHÄHAANTIE KINKERITIEN LIITTYMÄ		Liitt.piir.nro	
KATUSUUNNITELMA			
209	HALLINNOLLISET KATUSUUNNITELMAT	Hyv.	Hyv.
			Piir.nro
			59277-1
GEOTEK- NIIKKA	Hyv.		 10.05.2023 Tark. H. Alava Bergroth Suunn. Jari Koskela
	Tark.		