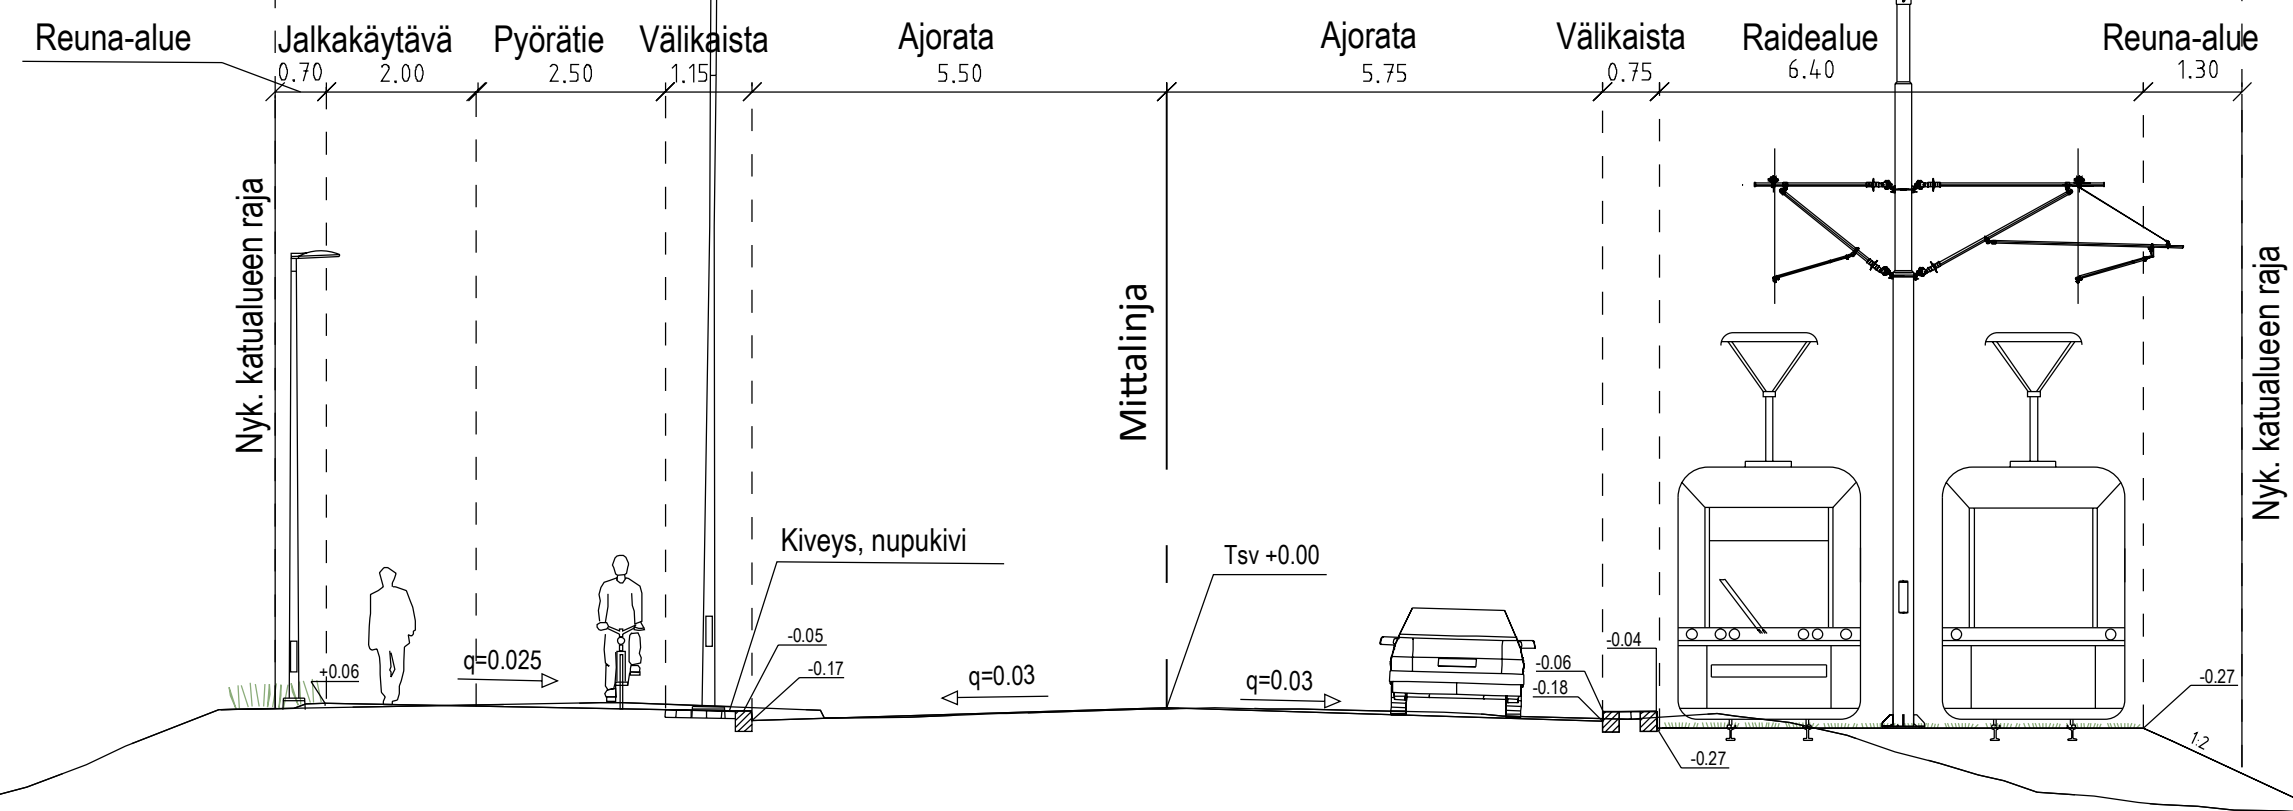


58647-1D

1:1



Katualue

26.0

Maarinojanpuisto



58647-1D

PIIRUSTUSMERKINNÄT

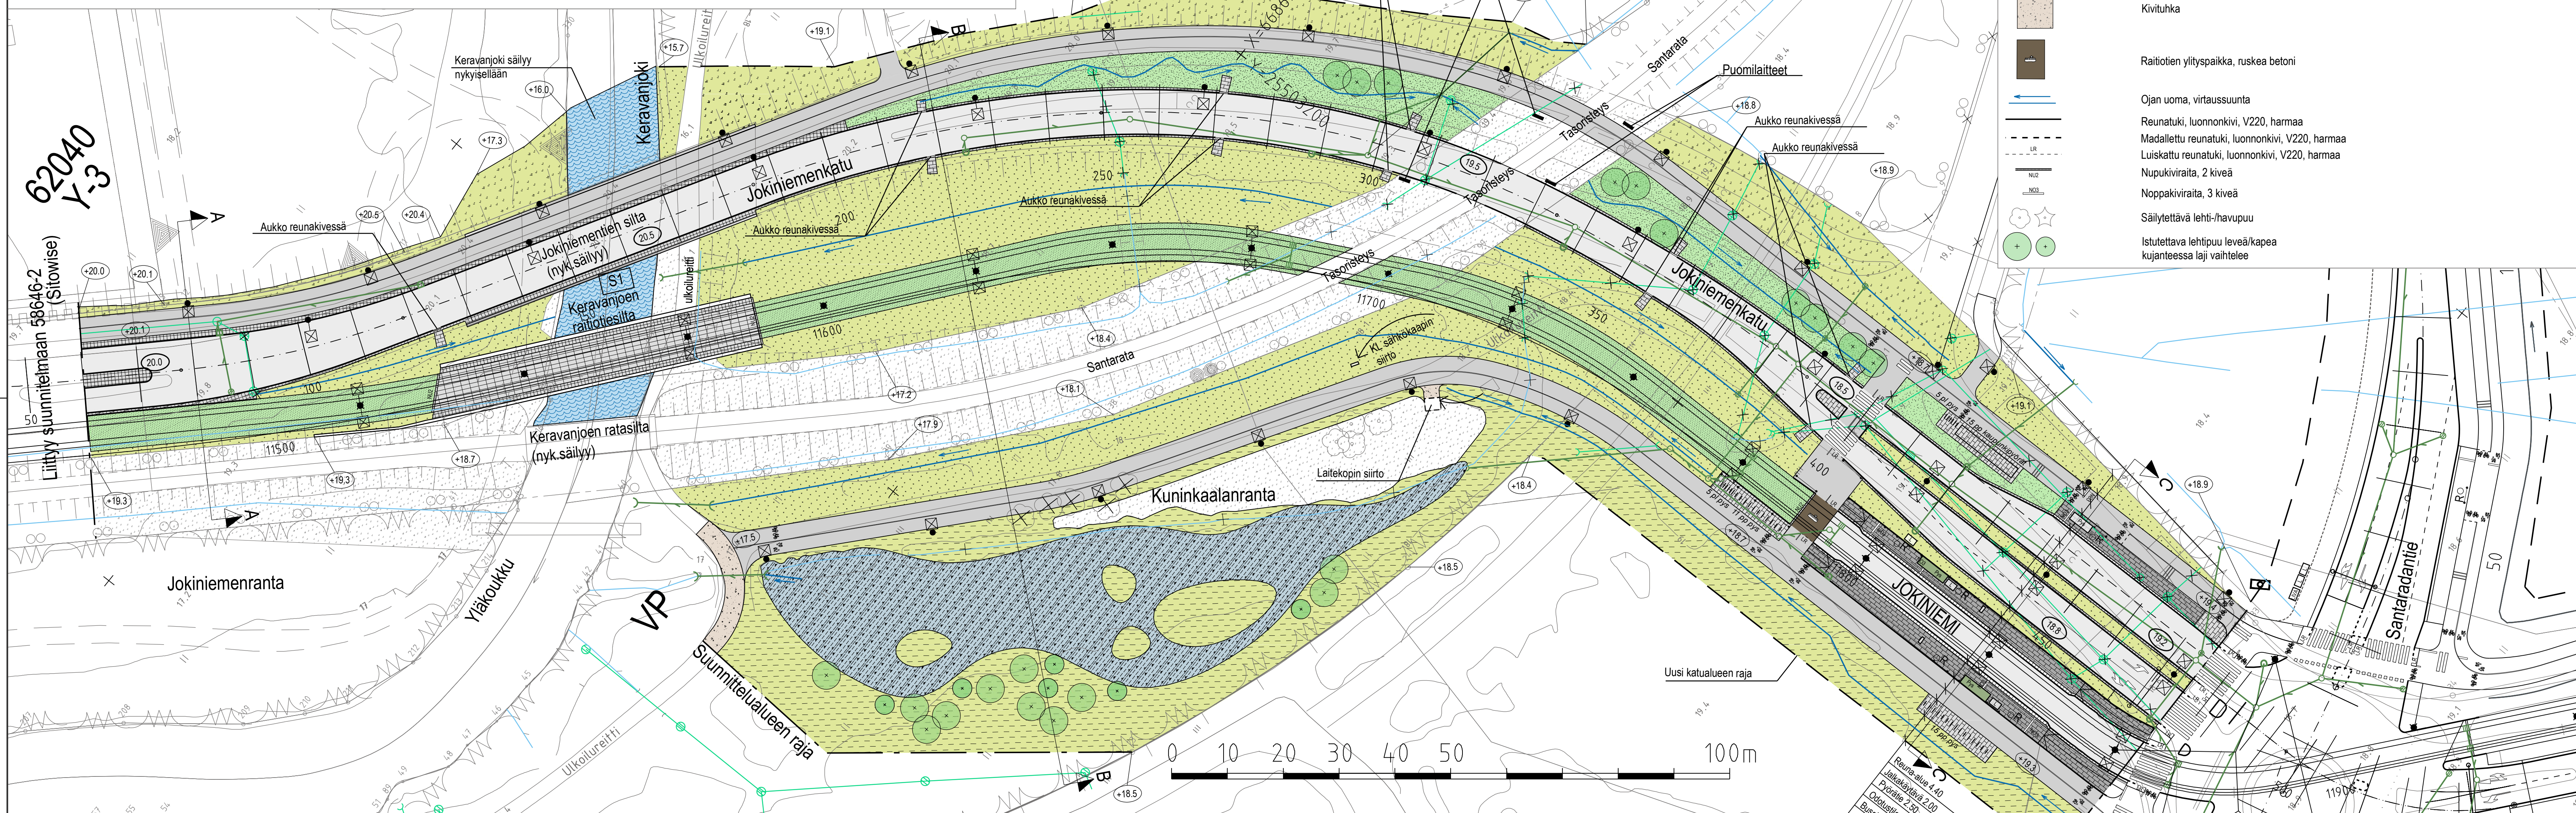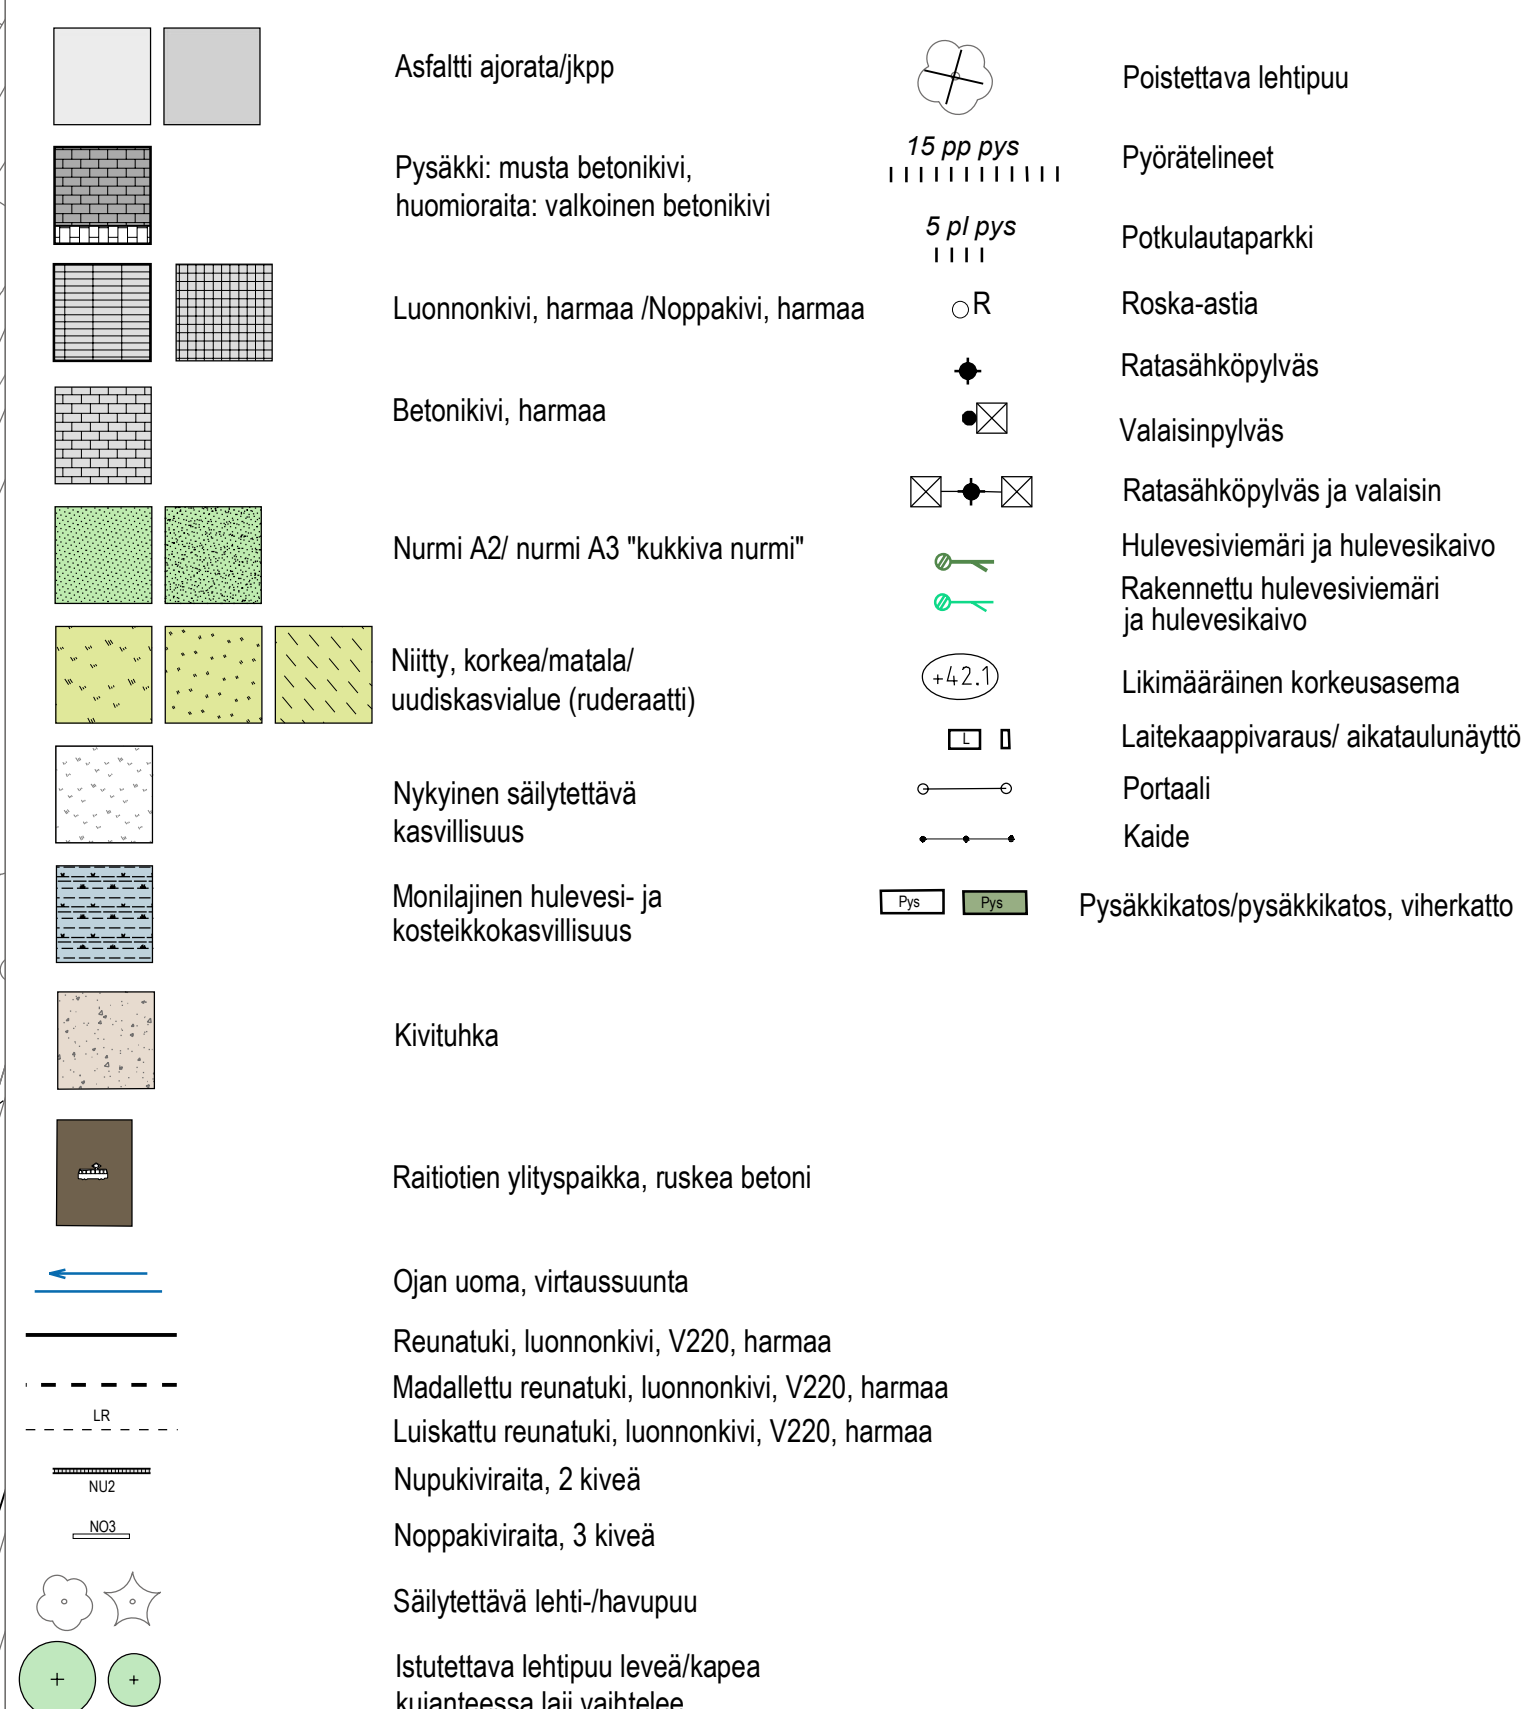

1:100

e

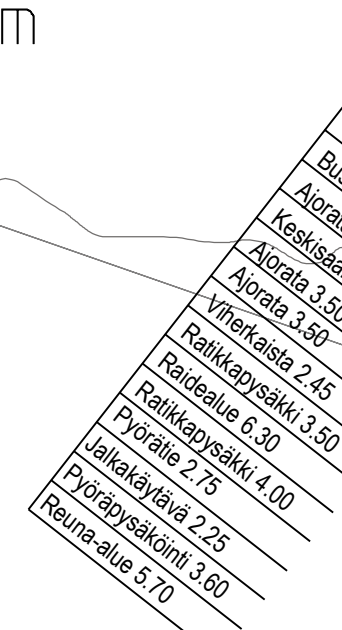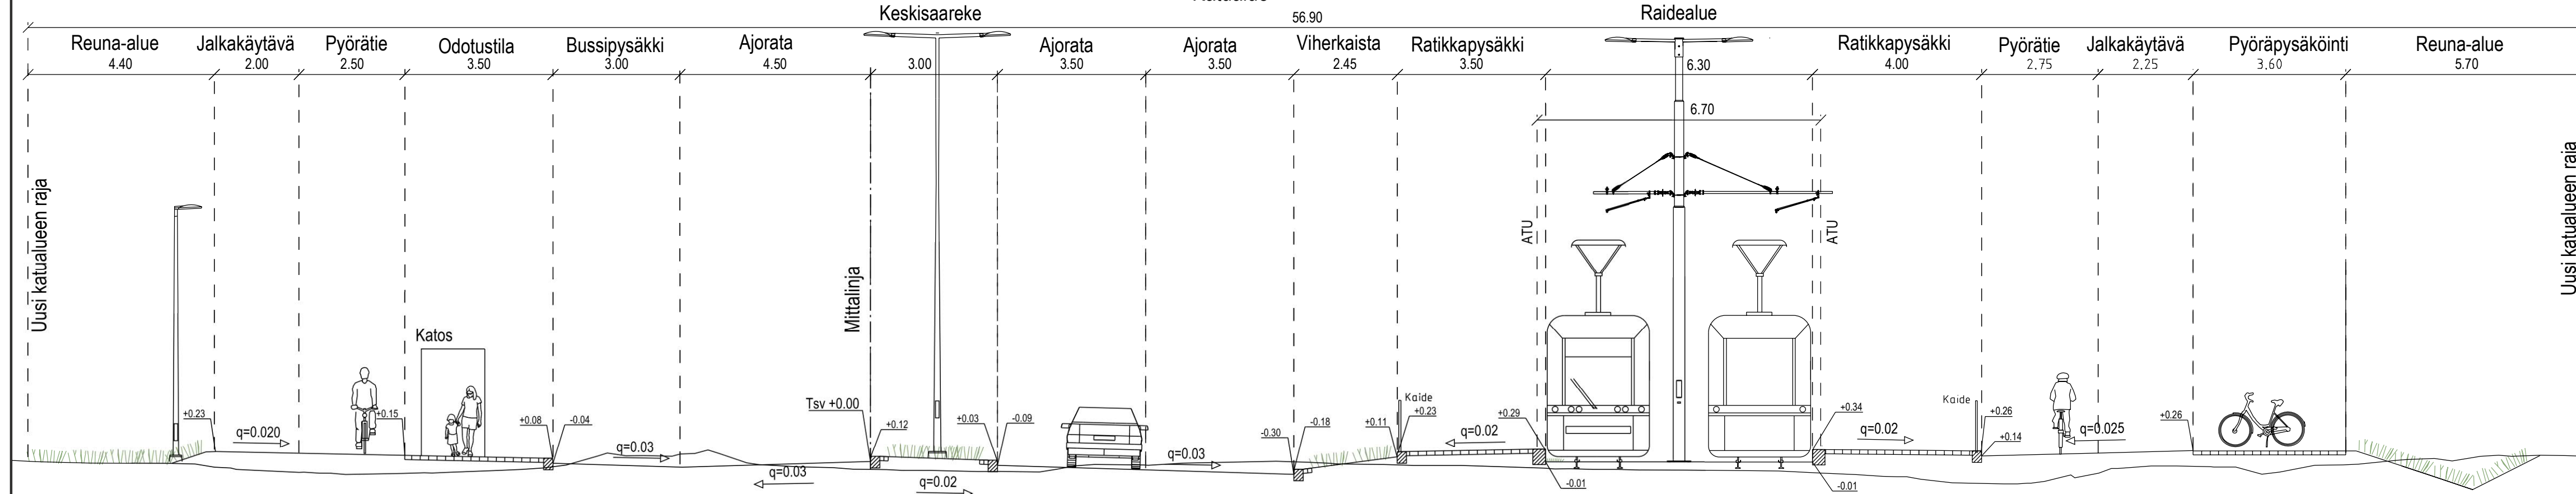

	VANTAAN KAUPUNKI KADUT JA PUISTOT				Hyv. Tark. 12.5.2023	S. Hakkarainen Suunn.
	62 JOKINIEMI, KUNINKAALA 64, HAKKILA 66 JOKINIEMENKATU VÄLILLÄ KERAVANJOKI - KYTTITIE, KUNINKAALANRANTA KATUSUUNNITELMA				000459va - Vantaan ratkaisu: Heidehof 002456 - Vantaan ratkaisu: jokioiremi 00079 - Kunnikaala 620700 - Jokiemä 3	Mittakaava 1:500 1:100
209	HALLINNOLLISET KATUSUUNNITELMAT					Liitt.piiirno 58641-1 58646-2
						Piiirno
						58647-1
GEOTEK- NIIDKA	Hyv. Tark.			WSP Finland Oy	12.5.2023 12.5.2023	Tark. K. KITINOJA, S. NIEMELÄ-PRITTI Suunn. M. HINTTALA, A. F. SIHVON