

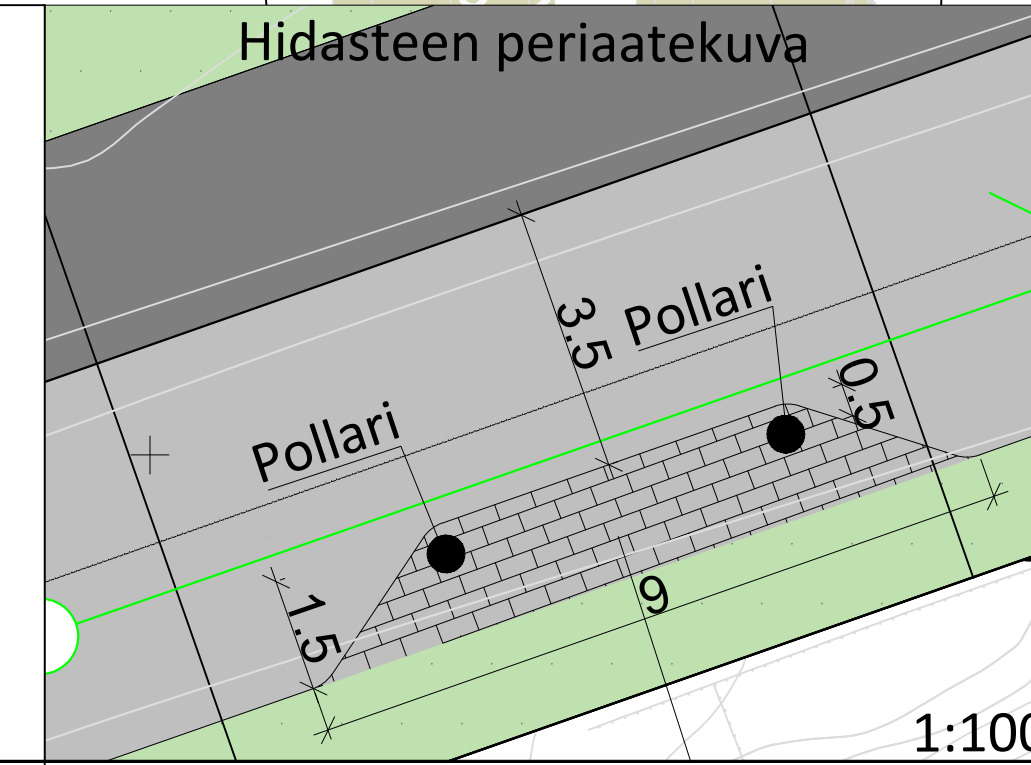
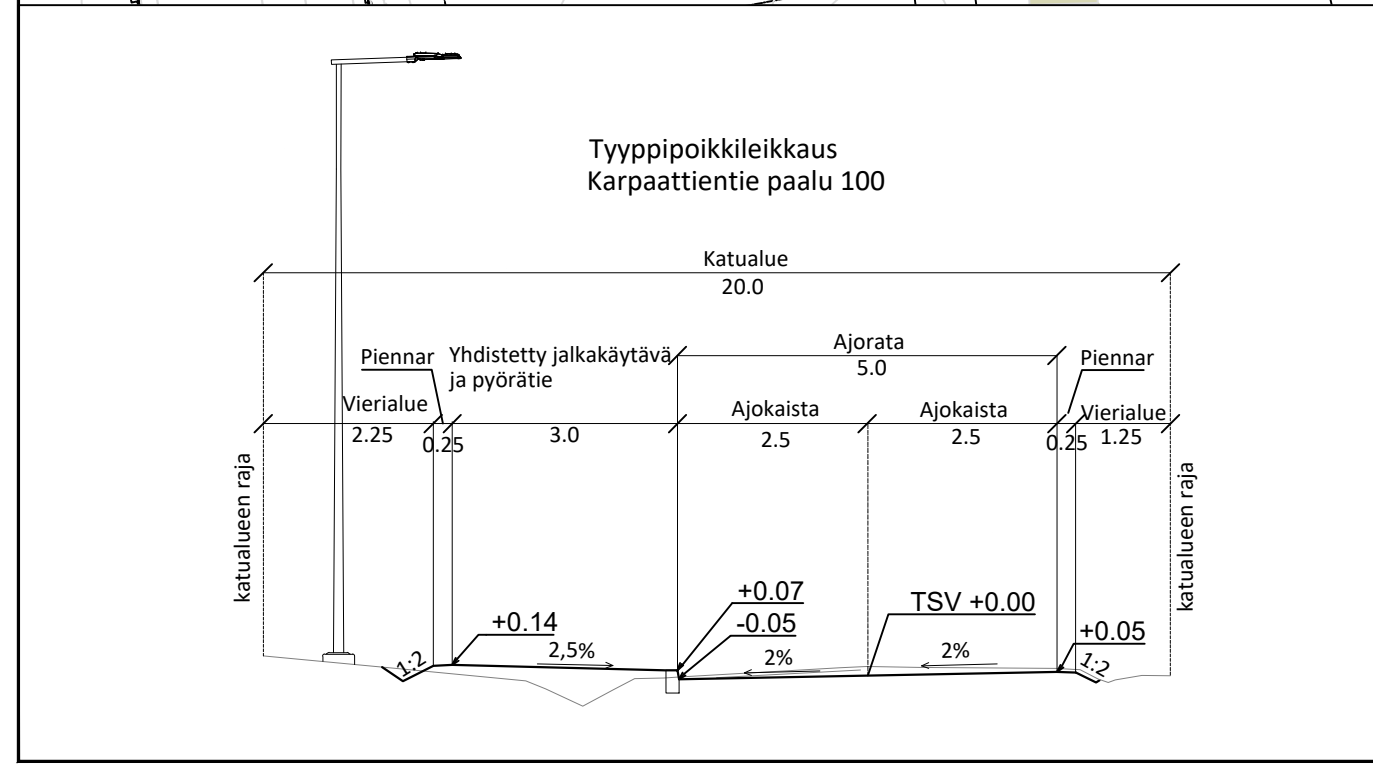


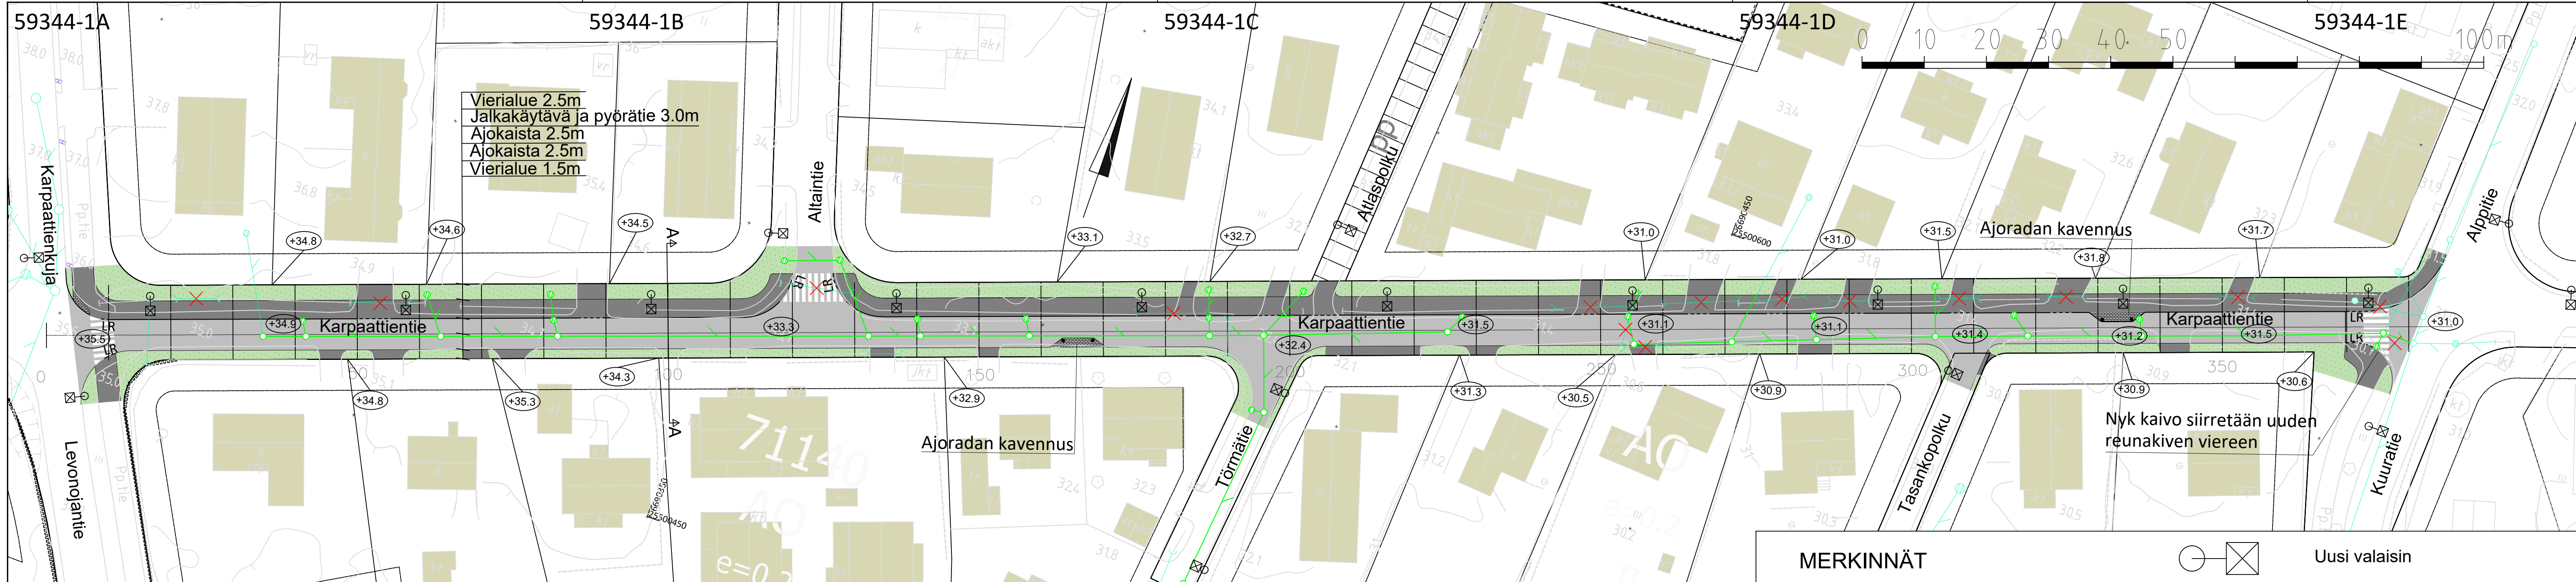

MERKINNÄT

	Asfaltti ajorata		Uusi valaisin
	Asfaltti, jalankulku ja pyörätie, tonttiliittymät		Luonnonreunatuki, V170 harmaa
	Nurmi		Madallettu reunatuki
	Kenttäkiveys		Luiskattu luonnonreunatuki
	Betonikiveys		Hulevesiviemäri, rakennettu
			Hulevesiviemäri ja tarkastuskaivo, uusi
			Hulevesiviemäri ja ritiläkaivo, uusi
			Poistettava hulevesiviemäri ja hulevesikaivo
			Poistettava hulevesirumpu

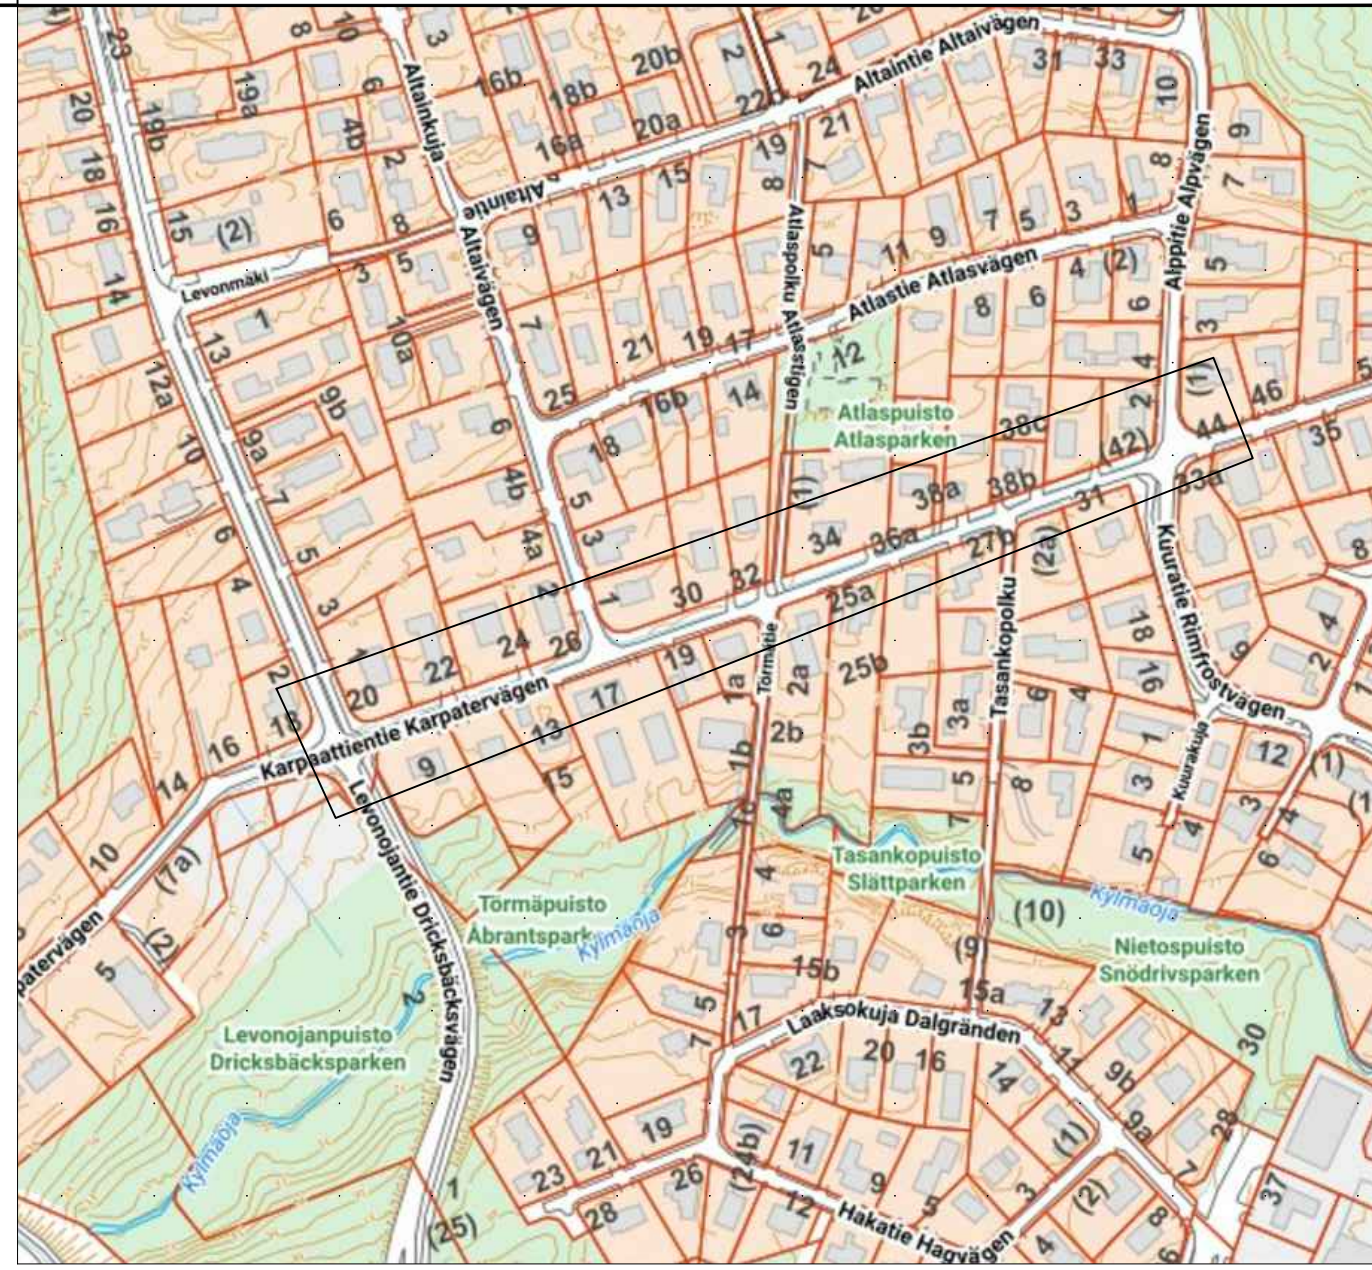

VANTAAN KAUPUNKI KADUT JA PUISTOT			Hyv.
		11.11.2024	Tark. Mikko Valkonen Suunn.
71	ILOLA	KYLMÄOJA 1 710200	Mittakaava 1:500 1:100
KARPAATTIENTIE VÄLILLÄ LEVONOJANTIE-KUURATIE KATUSUUNNITELMA			Koord.järj. ETRS-GK25 Korkeusjärj. N2000
			Liitt.piiir.nro
209	HALLINNOLLISET KATUSUUNNITELMAT	Hyv.	Hyv.
			Piir.nro
			59344-1
GEOTEK- NIIKKA	Hyv. Tark.		21.10.2024 Tark. Jarmo Stenvik Suunn. Eero Aho