
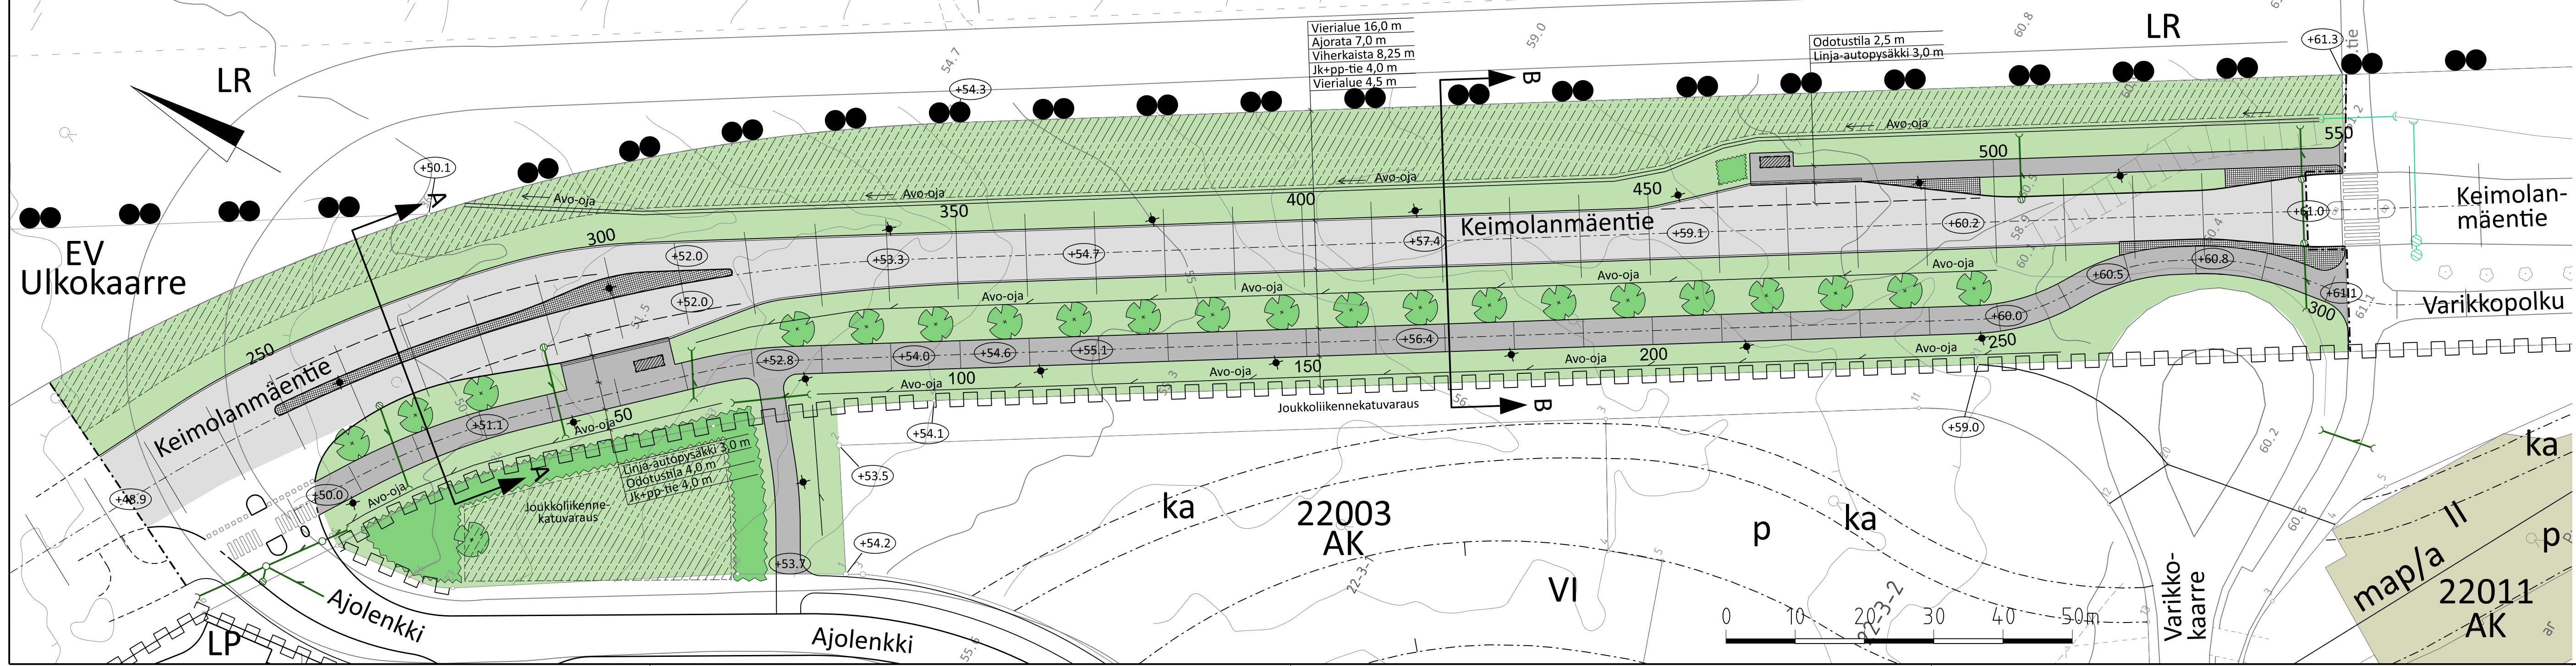
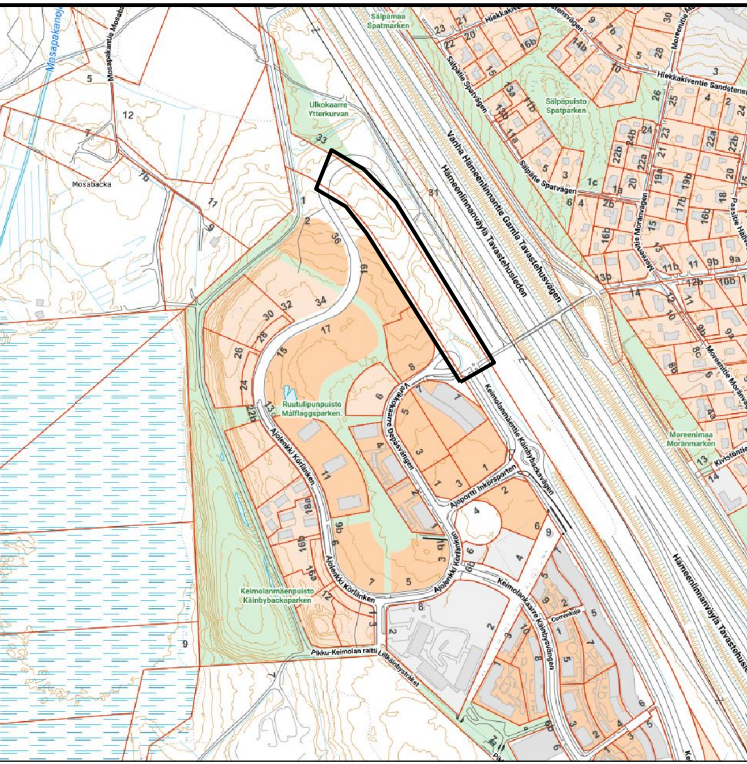


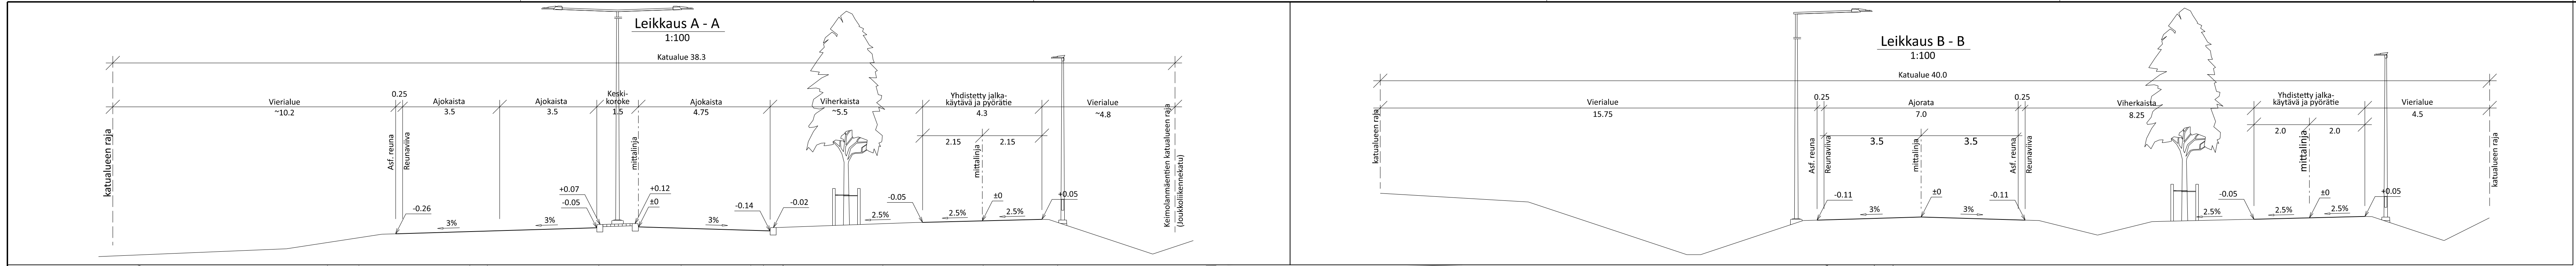

MERKINNÄT

Ajorata, asfaltti	Kadun likimääräinen korkeusasema
Jalkakäytävä / yhdistetty jalkakäytävä ja pyörätie, asfaltti	Lehtipuu
Noppakivi, harmaa	Pensas
Katunurmi, R3	Niitty
Luonnonreunatuki, V220, harmaa	Uusi valaisin
Madallettu luonnonreunatuki, V220, harmaa	Pysäkkikatos
Hulevesiviemäri ja hulevesikaivo	
Rakennettu hulevesiviemäri ja hulevesikaivo	

VANTAAN KAUPUNKI KADUT JA PUISTOT		Hyv.	
		3.11.2022	Tark. Mikko Kettunen
		3.11.2022	Suunn. Samuli Asikainen
22	KEIMOLA	KEIMOLANMÄKI	Mittakaava Koord.järj.
	KEIMOLANMÄENTIE		1:500 ETRS-GK25
	VÄLILLÄ AJOLENKKI-VARIKKOKAARRE		1:100 Korkeusjärj.
	KATUSUUNNITELMA		N2000
		Liitt. piir.nro	
209	HALLINNOLLISET KATUSUUNNITELMAT	Hyv.	Hyv.
			Piir.nro
			59112-1
GEOTEK- NIIKKA	Tark.		Tark.
			Suunn.