



TYYPPIPOIKKILEIKKAUS A-A

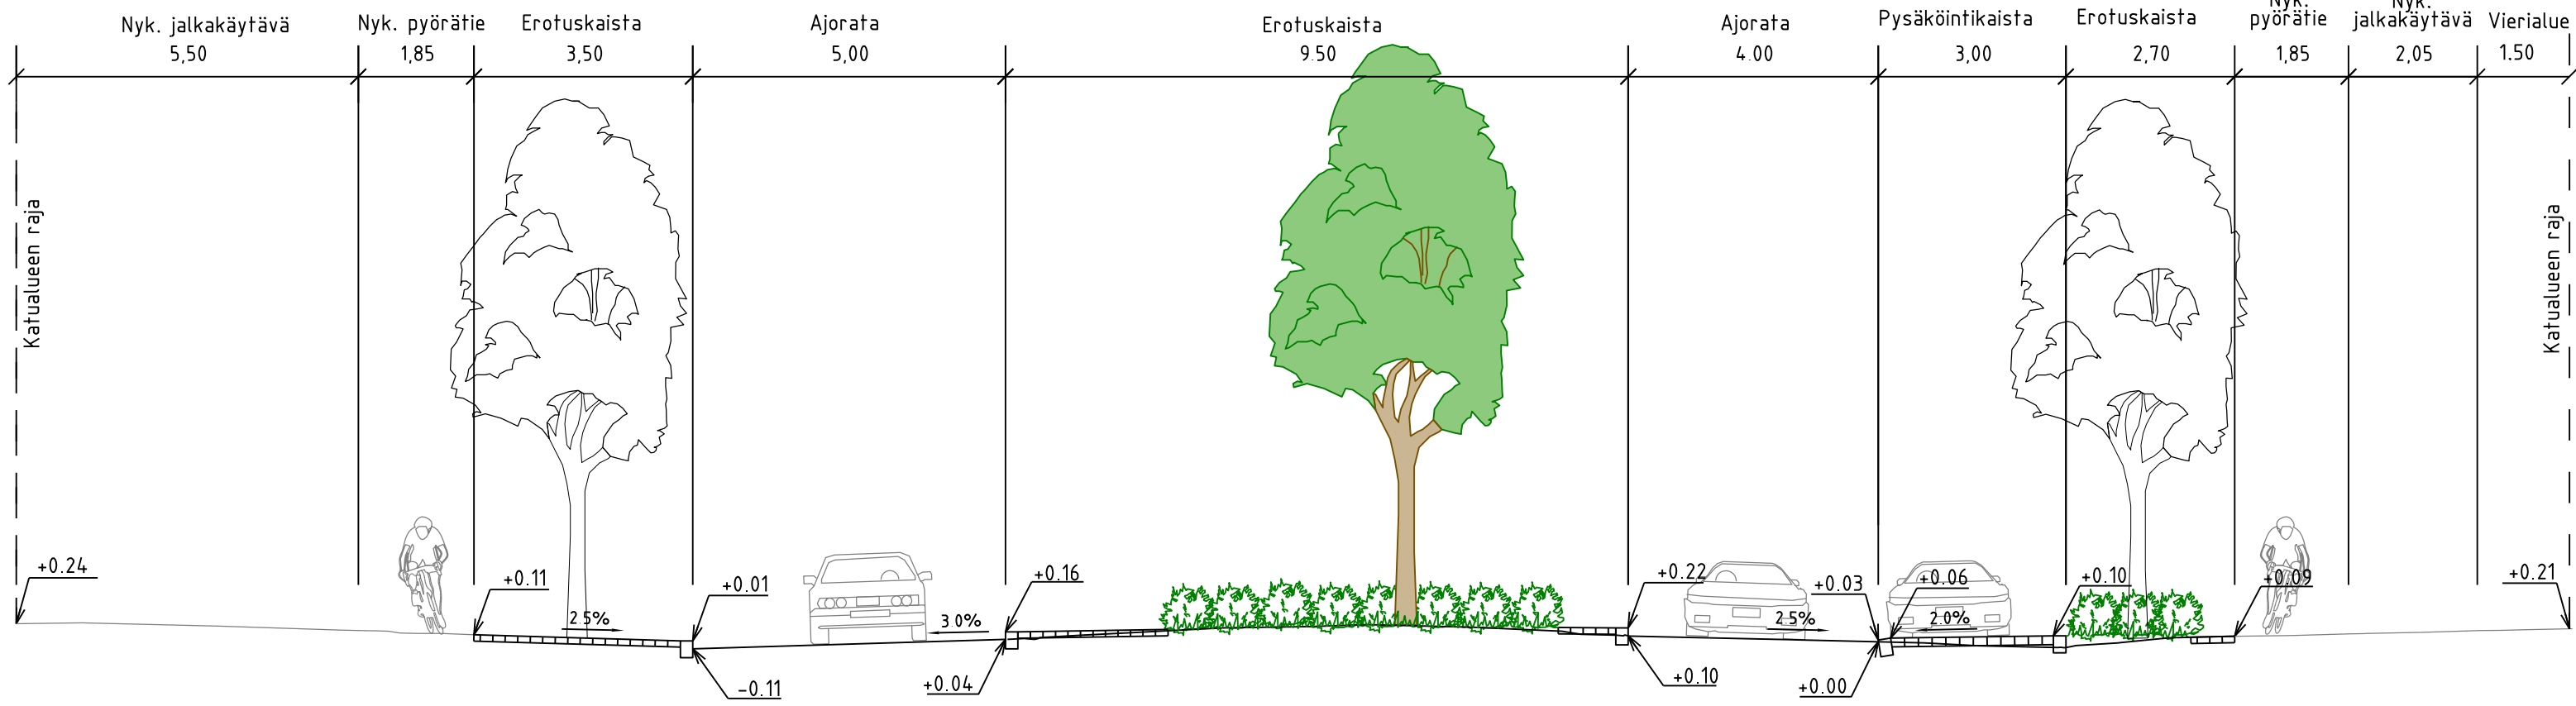

MERKINNÄT

- Ajoina, asfaltti
- Pyörätie/jalkakäytävä, asfaltti
- Nupukivi, harmaa
- Betonikiveys, harmaa
- Betonikiveys, valkoinen
- Kenttäkivi
- Betonikiviraita, harmaa
- Nykyinen rakennus
- Pensasistutus
- Istutettava lehtipuu juuristoriitillä
- Istutettava lehtipuu
- Säilytettävä lehtipuu
- +57.1 Kadun likimääräinen korkeusasema
- Pylväsvalaisin
- Nyk. pylväsvalaisin
- Pysäkkikatos
- Reunatuki, luonnonkivi, harmaa
- Madallettu reunatuki, luonnonkivi, harmaa
- Upotettu reunatuki, luonnonkivi, harmaa
- Luiskattu reunatuki, luonnonkivi, harmaa
- Nykyinen hulevesikaivo ja -viemäri
- Suunniteltu hulevesikaivo ja -viemäri

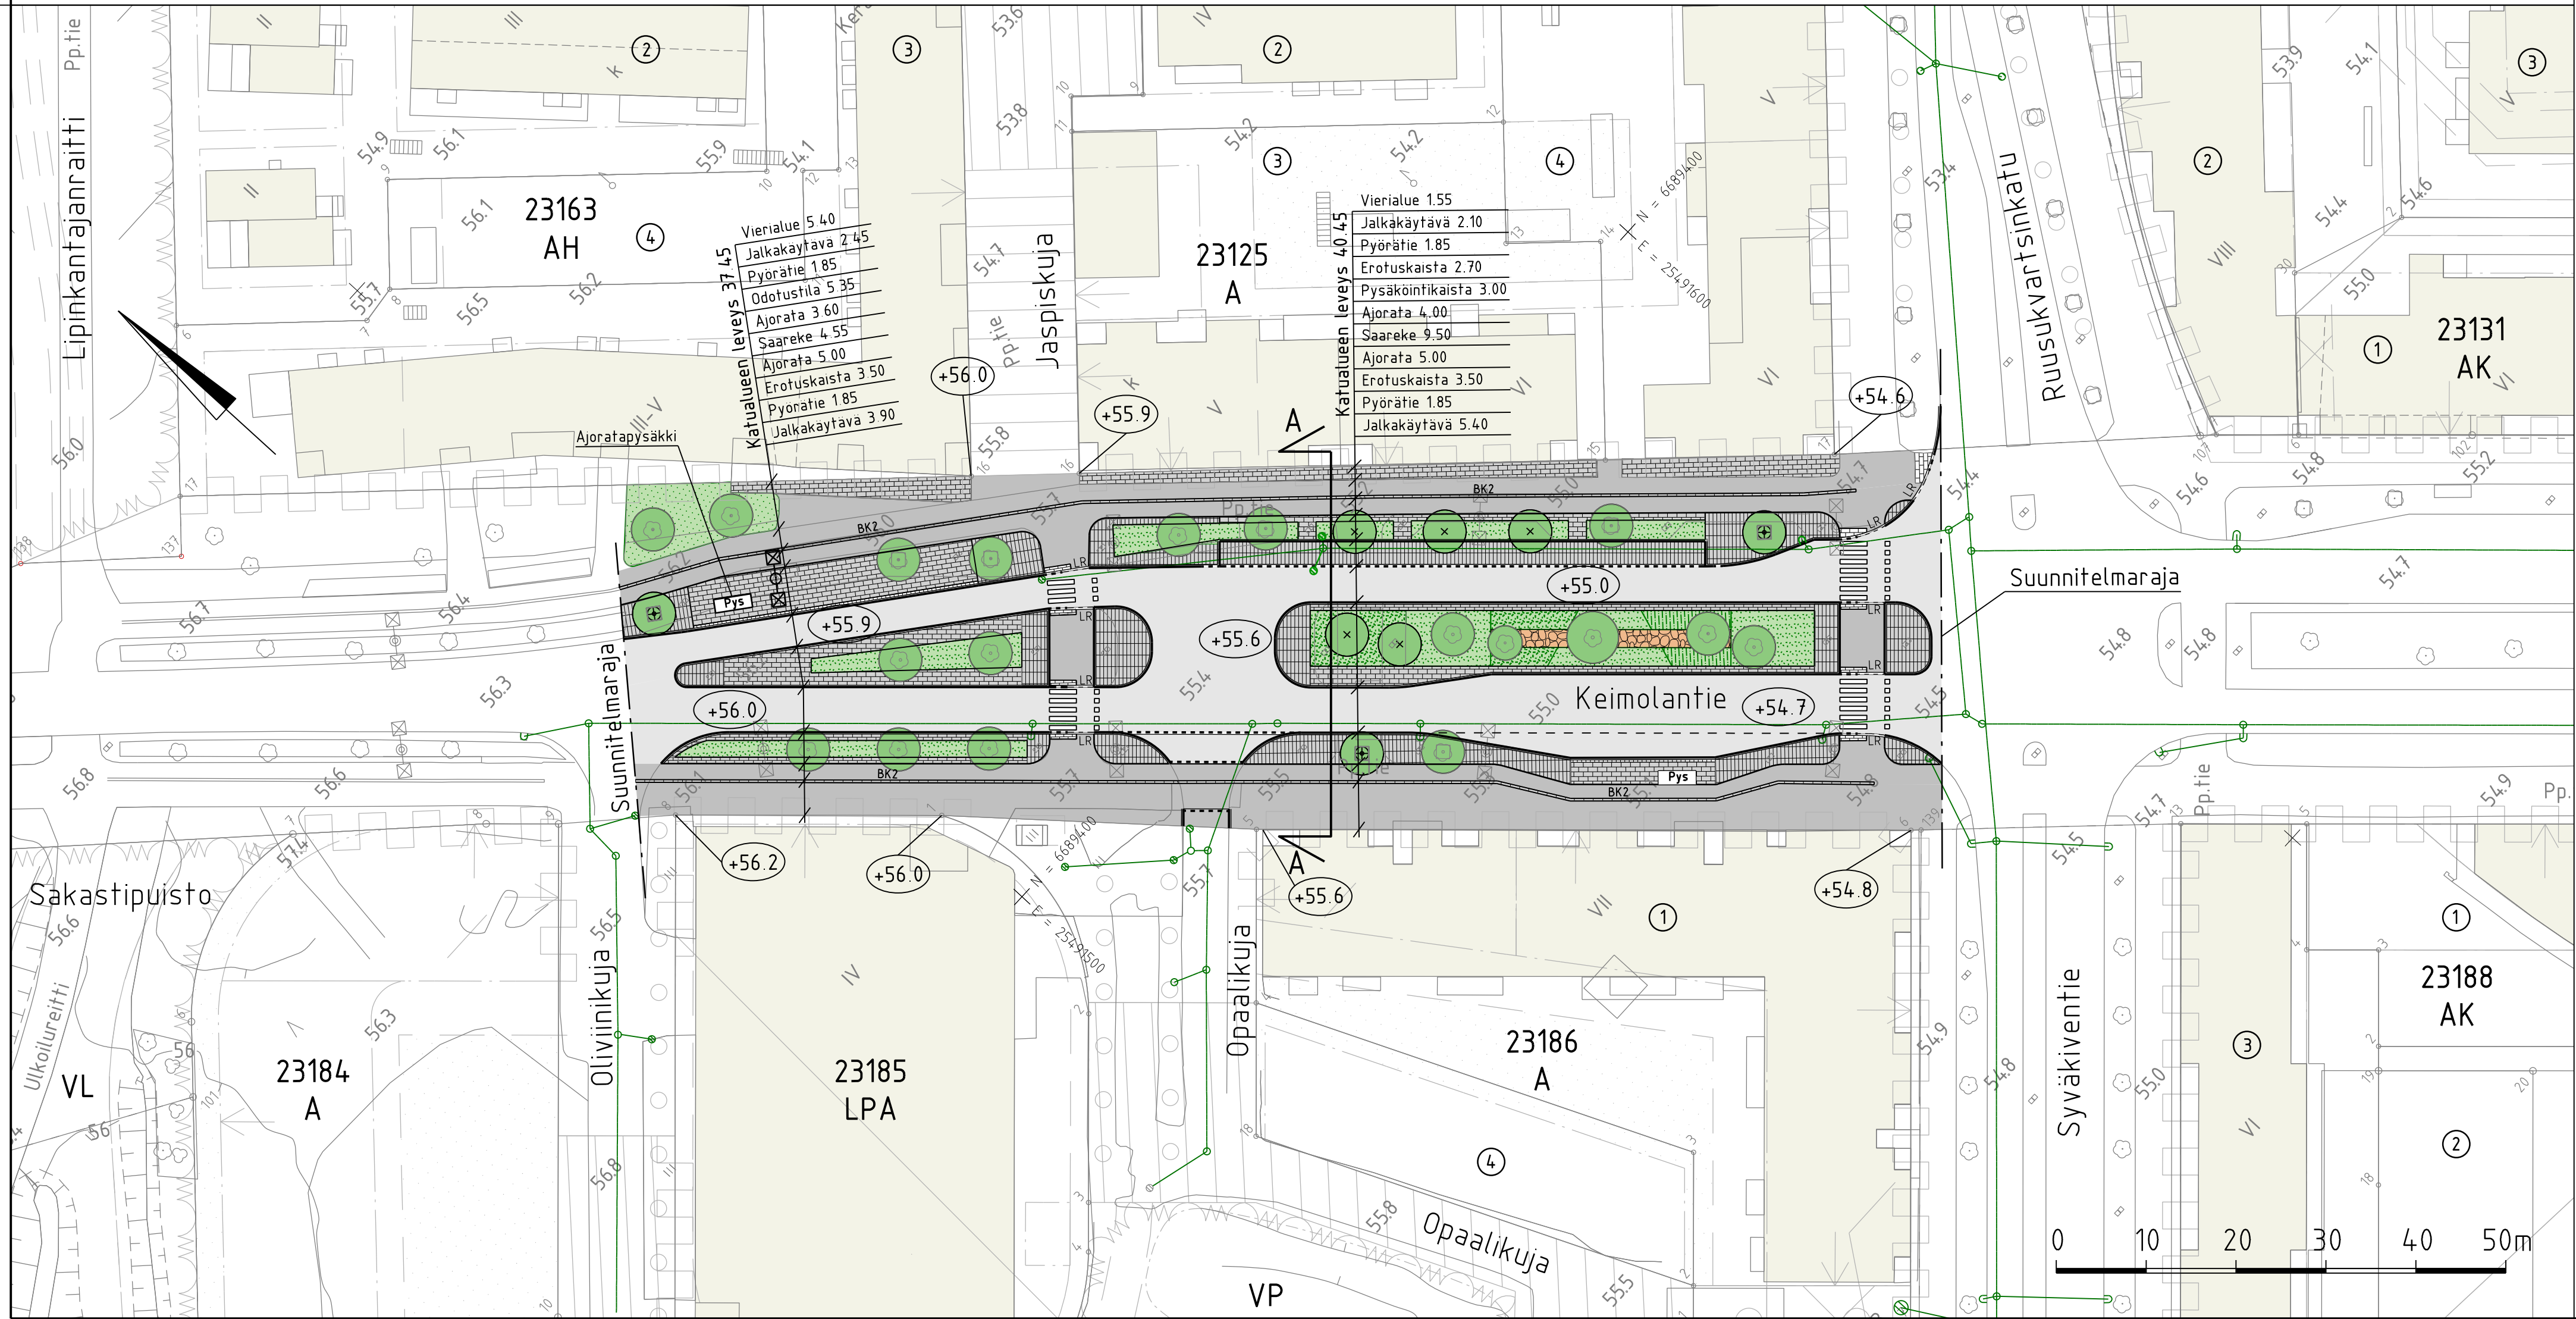

 VANTAA KAUPUNKI KADUT JA PUUSTOT				Hyv.			
				25.6.2025	Tark. Ville Hottola Suunn.		
23	KIVISTÖ			701100	KEHÄRATA	Mittakaava 1:500 1:100	Koord.järj. ETRS-GK25 Korkeusjärj. N2000
KEIMOLANTIE VÄLILLÄ OLIVIINKUJA SYVÄKIVENTIE						Liitt. piir.nro	
KATUSUUNNITELMA							
209	HALLINNOLLISET KATUSUUNNITELMAT				Hyv.		Hyv.
							Piir.nro
							59843-1
GEOTEK- NIIKKA		Hyv.				25.6.2025	Tark. Taneli Ratilainen Suunn.
		Tark.				25.6.2025	Riku Björholm