
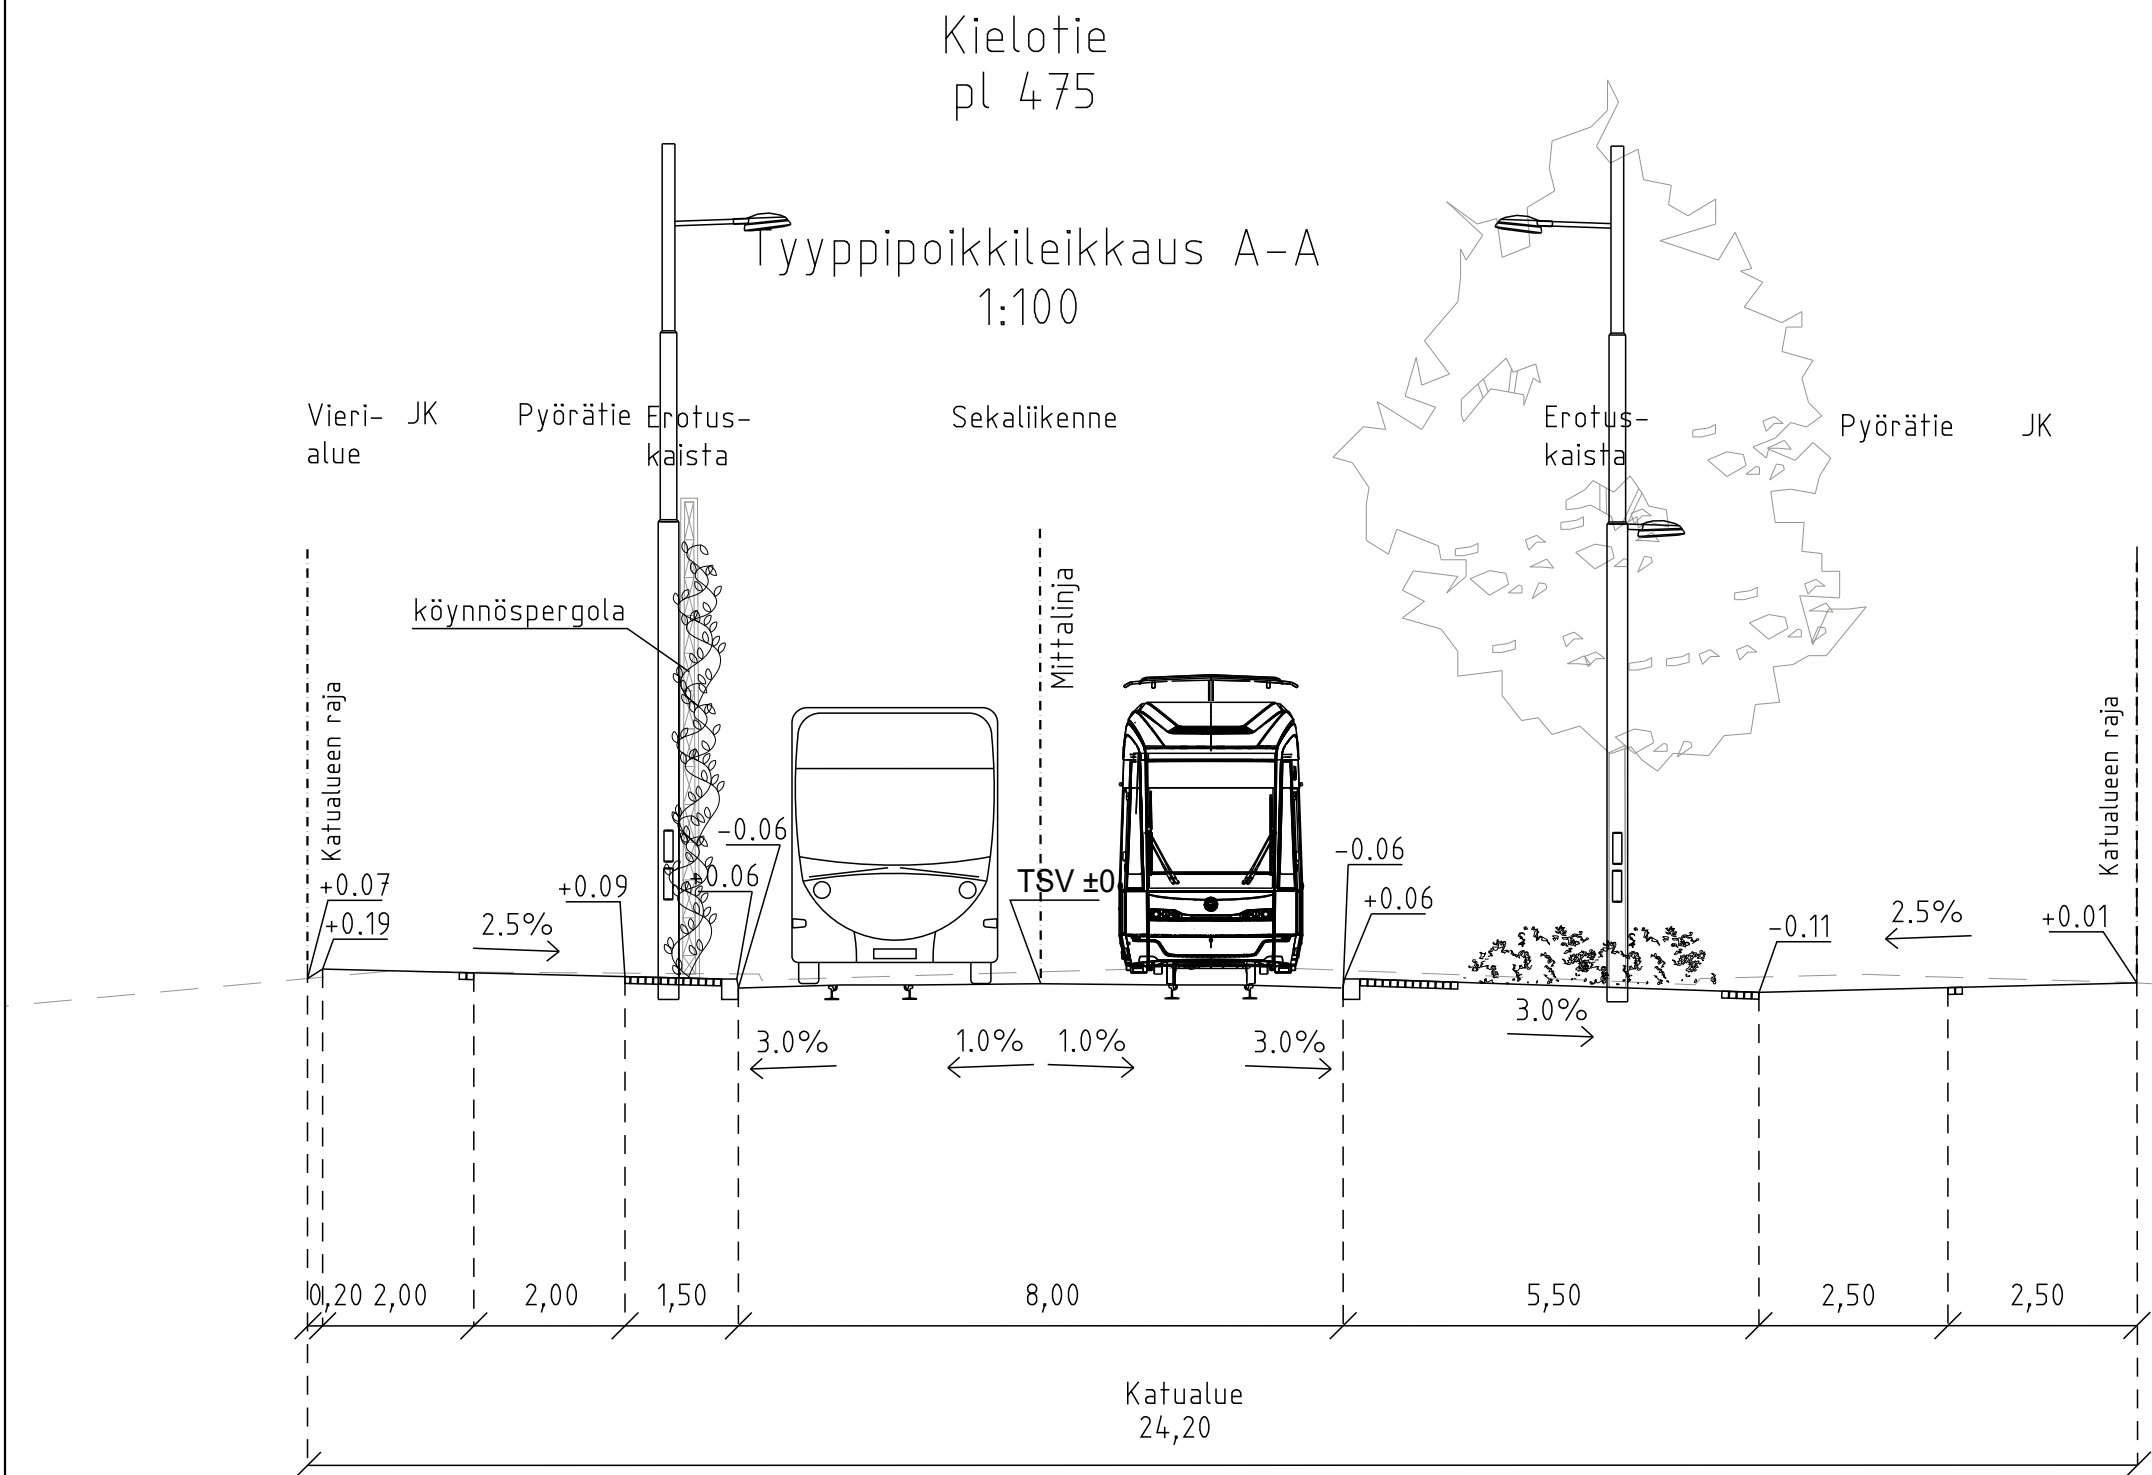


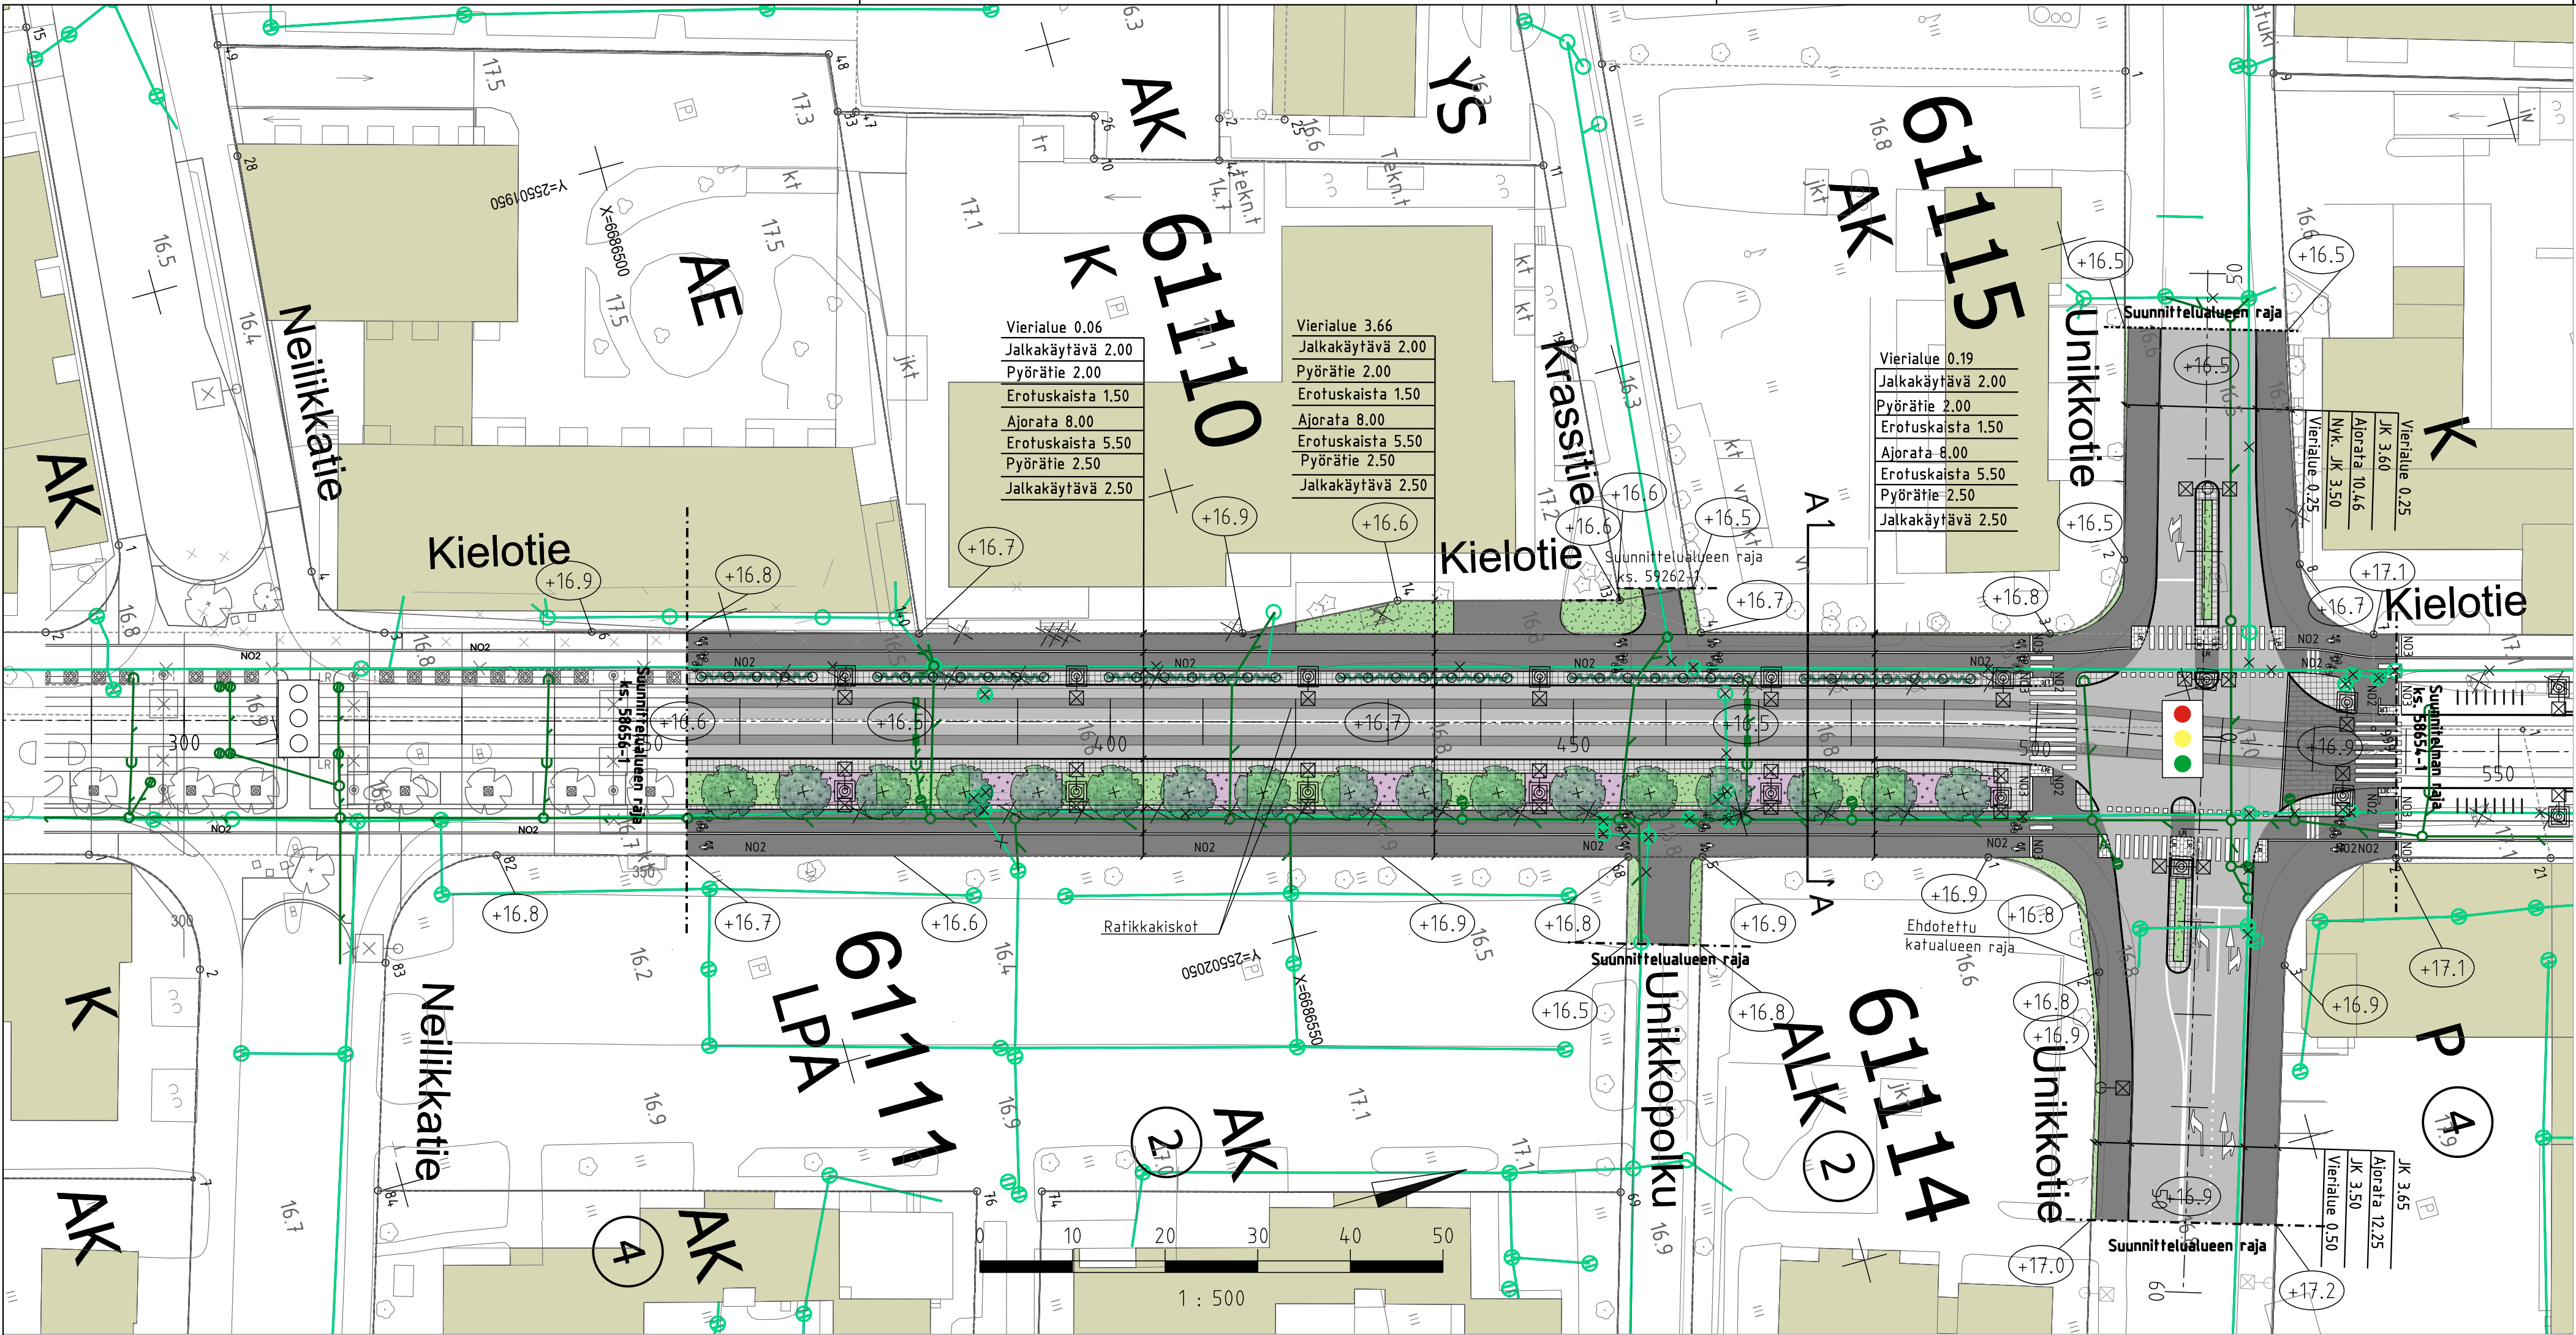

MERKINTÖJEN SELITYS

- Suunnittelualueen/suunnitelman raja
- Nykyinen rakennus
- Asfaltti, ajorata
- Asfaltti, jk+pp-tie
- Asfaltti, ratikka
- Noppakiveys, harmaa
- Nupukiveys, harmaa
- Betonikiveys, valkoinen
- Istutettava lehtipensas, matala
- Nykyinen lehtipensas, tiittyy tontin istutuksiin
- Dynaaminen kasvillisuus
- Nurmi
- Istutettava kukkiva lehtipuu, runkosuoja
- Istutettava köynnös ja köynnöspergola
- Poistettava lehtipuu
- Reunatuki, luonnonkivi, harmaa
- Luisattu/madalattu reunatuki, luonnonkivi, harmaa
- Upotettu reunatuki, luonnonkivi, harmaa
- Reunatuki, luonnonkivi, nykyinen, säilyvä
- Noppakiviraita, 2 kiveä, harmaa
- Noppakiviraita, 3 kiveä, harmaa
- Rakennettu hulevesiviemäri ja hulevesikaivo
- Suunniteltu hulevesiviemäri ja hulevesikaivo, periaatteellinen sijoittelu
- Suunniteltu kiskokaivo
- Kadun likimääräinen korkeusasema
- Ratasäköpylväs
- Uusi valaisinylväs, korkeus 10m
- Liikennevalo-ohjattu risteys

|   |        |   |                                                   |
|---|--------|---|---------------------------------------------------|
|  <b>VANTAAN KAUPUNKI</b><br>KADUT JA PUISTOT |        | Hyv.   |                                                   |
|   |        | 23.3.2023   | Tark.<br>S. Hakkarainen                           |
| 61 TIKKURILA   |        | Suunn.   |                                                   |
| KIELOTIE<br>välillä Neilikkatie - Unikkotie<br>KATUSUUNNITELMA                                                                    |        | 000128 UNIKKOTIE, LEHDOKIT<br>000169 61110 OSA<br>001964 TIKKURILA/61204 OSA<br>002142 TIKKURILA/61110<br>TONTTI 10 | Mittakaava<br>1:500                               |
|   |        | 610200 TIKKURILA VI<br>630100 TIKKURILA-VIERTOLA<br>UNIKKOTIEN KULMA                                                | Koord.järj.<br>ETRS-GK25<br>korkeusjärj.<br>N2000 |
| 209 HALLINNOLLISET KATUSUUNNITELMAT                                                                                               |        | Liitt. piir.nro<br>58654-1<br>58656-1<br>59262-1                                                                    |                                                   |
|   |        | Piir.nro<br><b>58655-1</b>                                                                                          |                                                   |
| GEOTEK-<br>NIIKKA   | Tark.  |                                | 6.2.2023                                          |
|   | Suunn. |   | Tark.<br>J. Väättäinen<br>Suunn.<br>P. Karhapää   |