



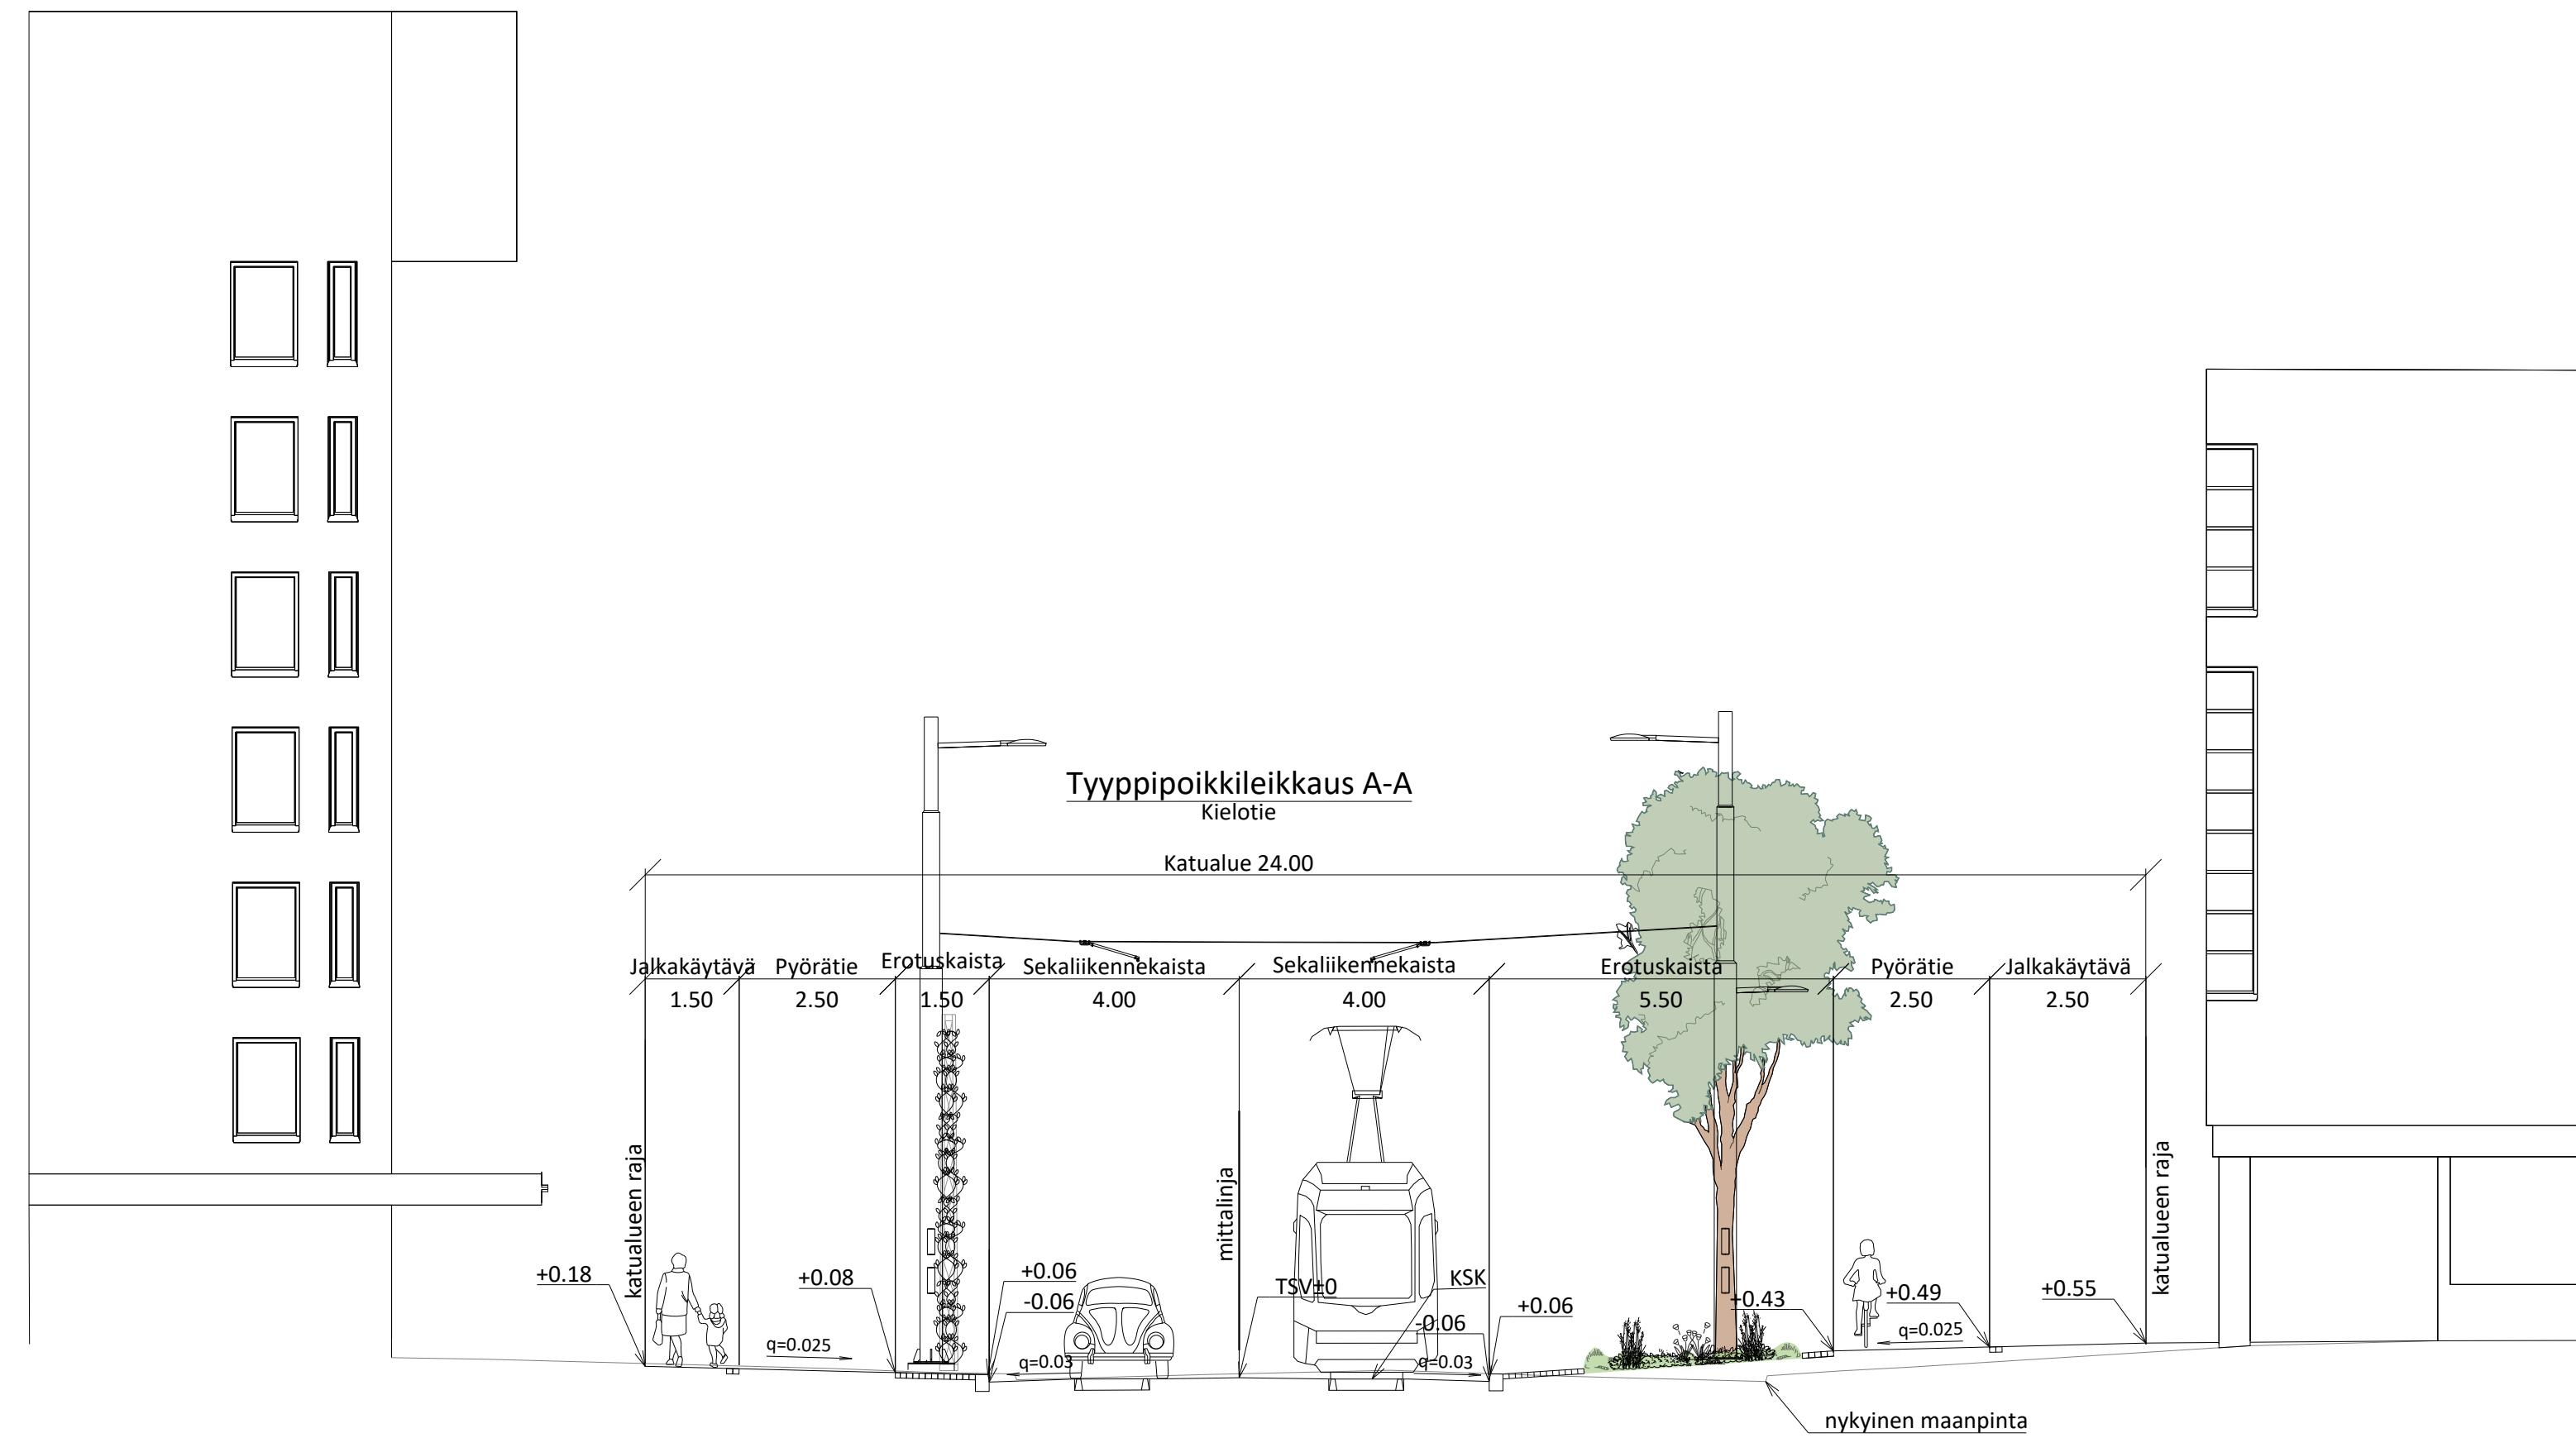

MERKINNÄT

- | | | | | | | | | |
|---|--------------------------------------|---|--|---|---|---|-------|-------------------------------|
|  | Ajanuralla, asfaltti |  | Kukkaspliittustus, monivuotinen |  | Madallettu luonnonreunatuki, V220, harmaa |  | +14,4 | Liikemäärämerkki korkeusasema |
|  | Jalkakäytävä, jk+pp, asfaltti |  | Istutettava lehtipu, suuri ja pieni / kaapelatvuksinen |  | Luiskattu luonnonreunatuki, V220, harmaa |  | | Liikennevalot |
|  | Noppakivi, harmaa |  | Istutettava lehtipu, rungonsuoja, kantava kasvalusta |  | Noppakiviraita, 2 kiveä |  | | Portaali |
|  | Betonikivi, harmaa |  | Köynnöspölväs, maaritillä, kantava kasvalusta |  | Raitiotiekiskot | | | |
|  | Betonikivi, musta |  | Hulevesiviemäri, hulevesikaivo ja kitakaivo |  | Ratasähköpölväs | | | |
|  | Betonikivi, valkoinen |  | Rakennettu hulevesiviemäri ja hulevesikaivo |  | Valaisinpölväs | | | |
|  | Maanpeitekasvillisuus, puuvartinen |  | Raitiotien kiskokaivot |  | Yhteiskäyttöpölväs, köysiportaali | | | |
|  | Monilajinen lehtipensasryhmä, matala |  | Luonnonreunatuki, V220, harmaa |  | Penkkiryhmä | | | |
|  | Dynaaminen perennaistutus | | | | | | | |

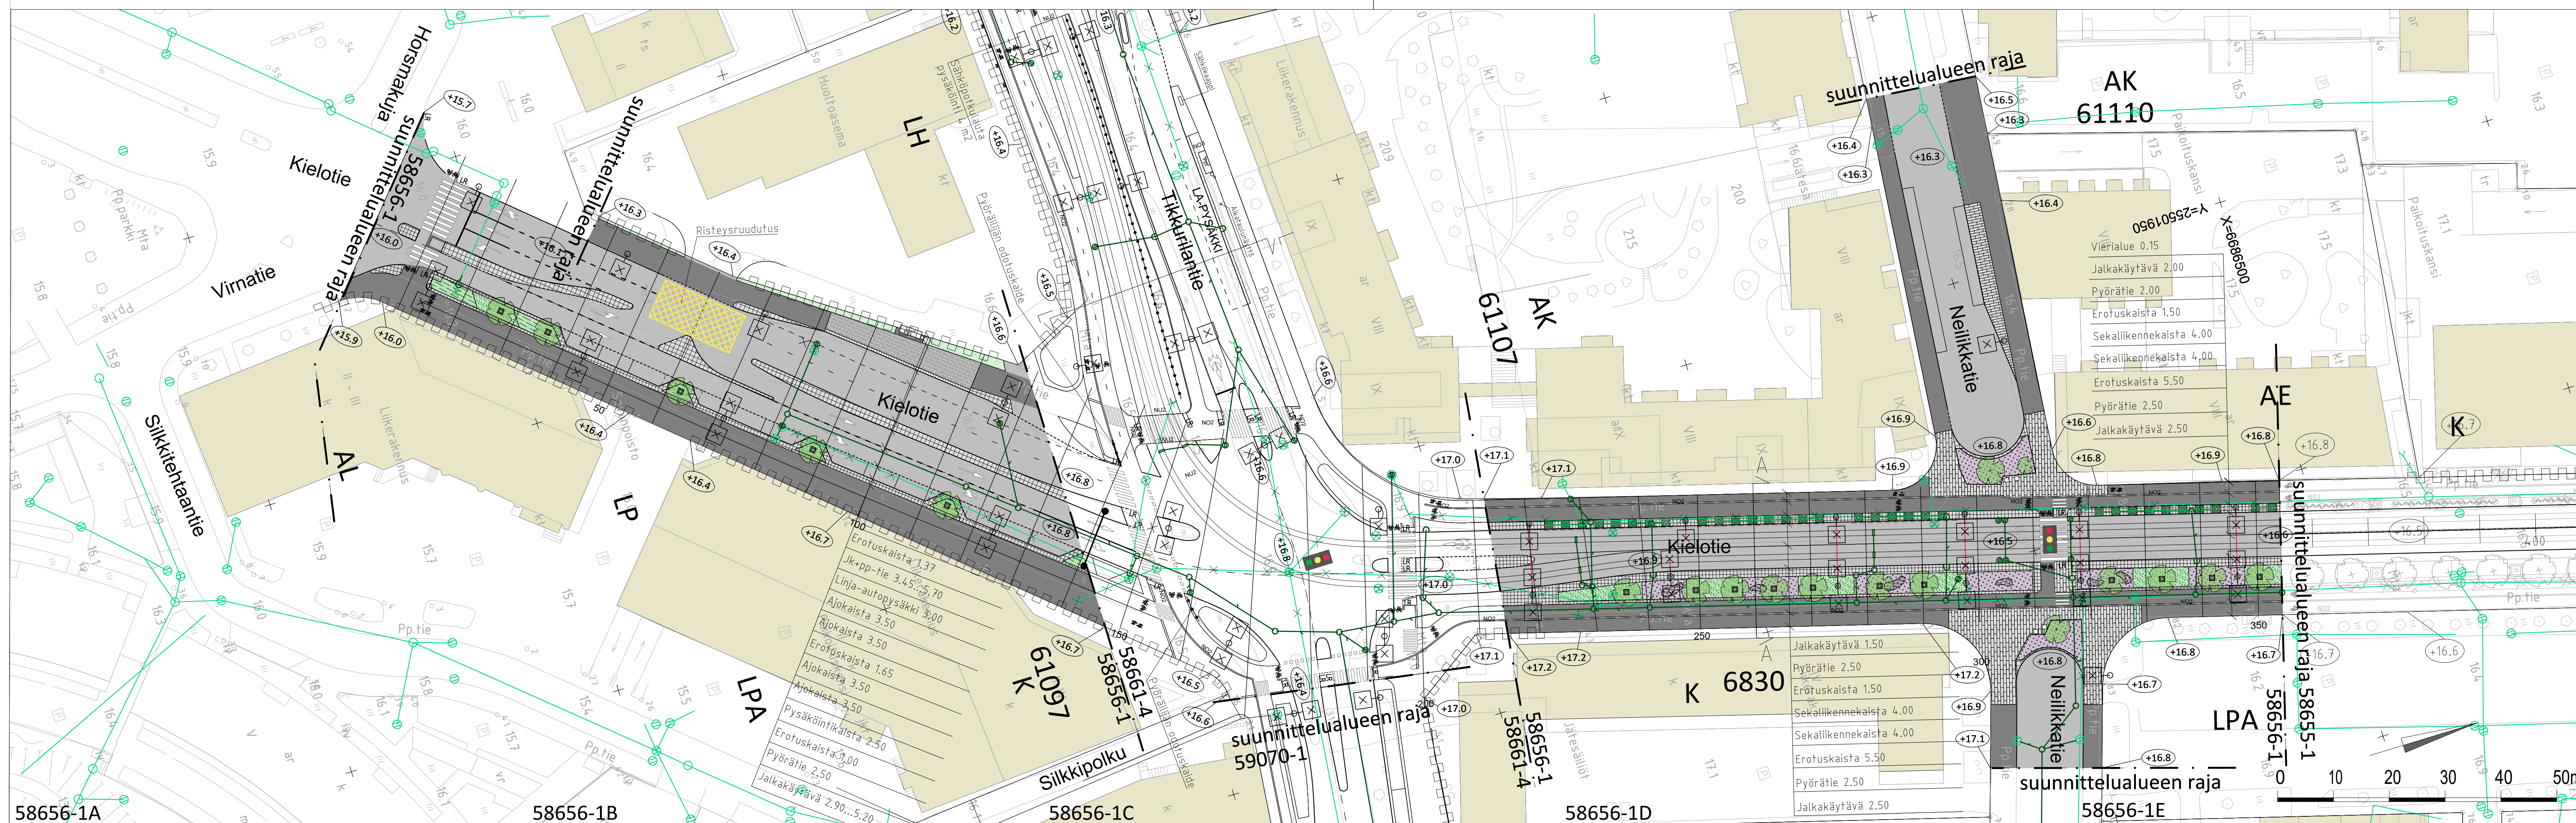

	VANTAA KAUPUNKI KADUT JA PUISTOT				Hav. Tark.	
					10.1.2023 Suunn.	
61	TIKKURILA	002458 - VANTAAN RATIKKA - VIERTOLA 630100 - TIKKURILA - VIERTOLA 002435 - SILKITEHTAANTIE 002142 - TIKKURILA			Mittakaava 1:500 1:100	Koord.järj. ETRS-GK2 Korkeusjärj. N2000
KIELOTIE VÄLILLÄ VIRNATIE - NEILIKKATIE TIKKURILANTIE, NEILIKKATIE KATUSUUNNITELMA					Liitt.pilr.nro	
209	HALLINNOLLISET KATUSUUNNITELMAT				Pii.r.no	
					58656-1	
GEOTEK- NIikka	Hyy. Tark.			 Svenska tekniska och bygg företag AB P.O. Box 1000 SE-171 22 Solna	21.12.2022 21.12.2022	Tark. T. Mäkelä Suunn. W. Rahikalla