
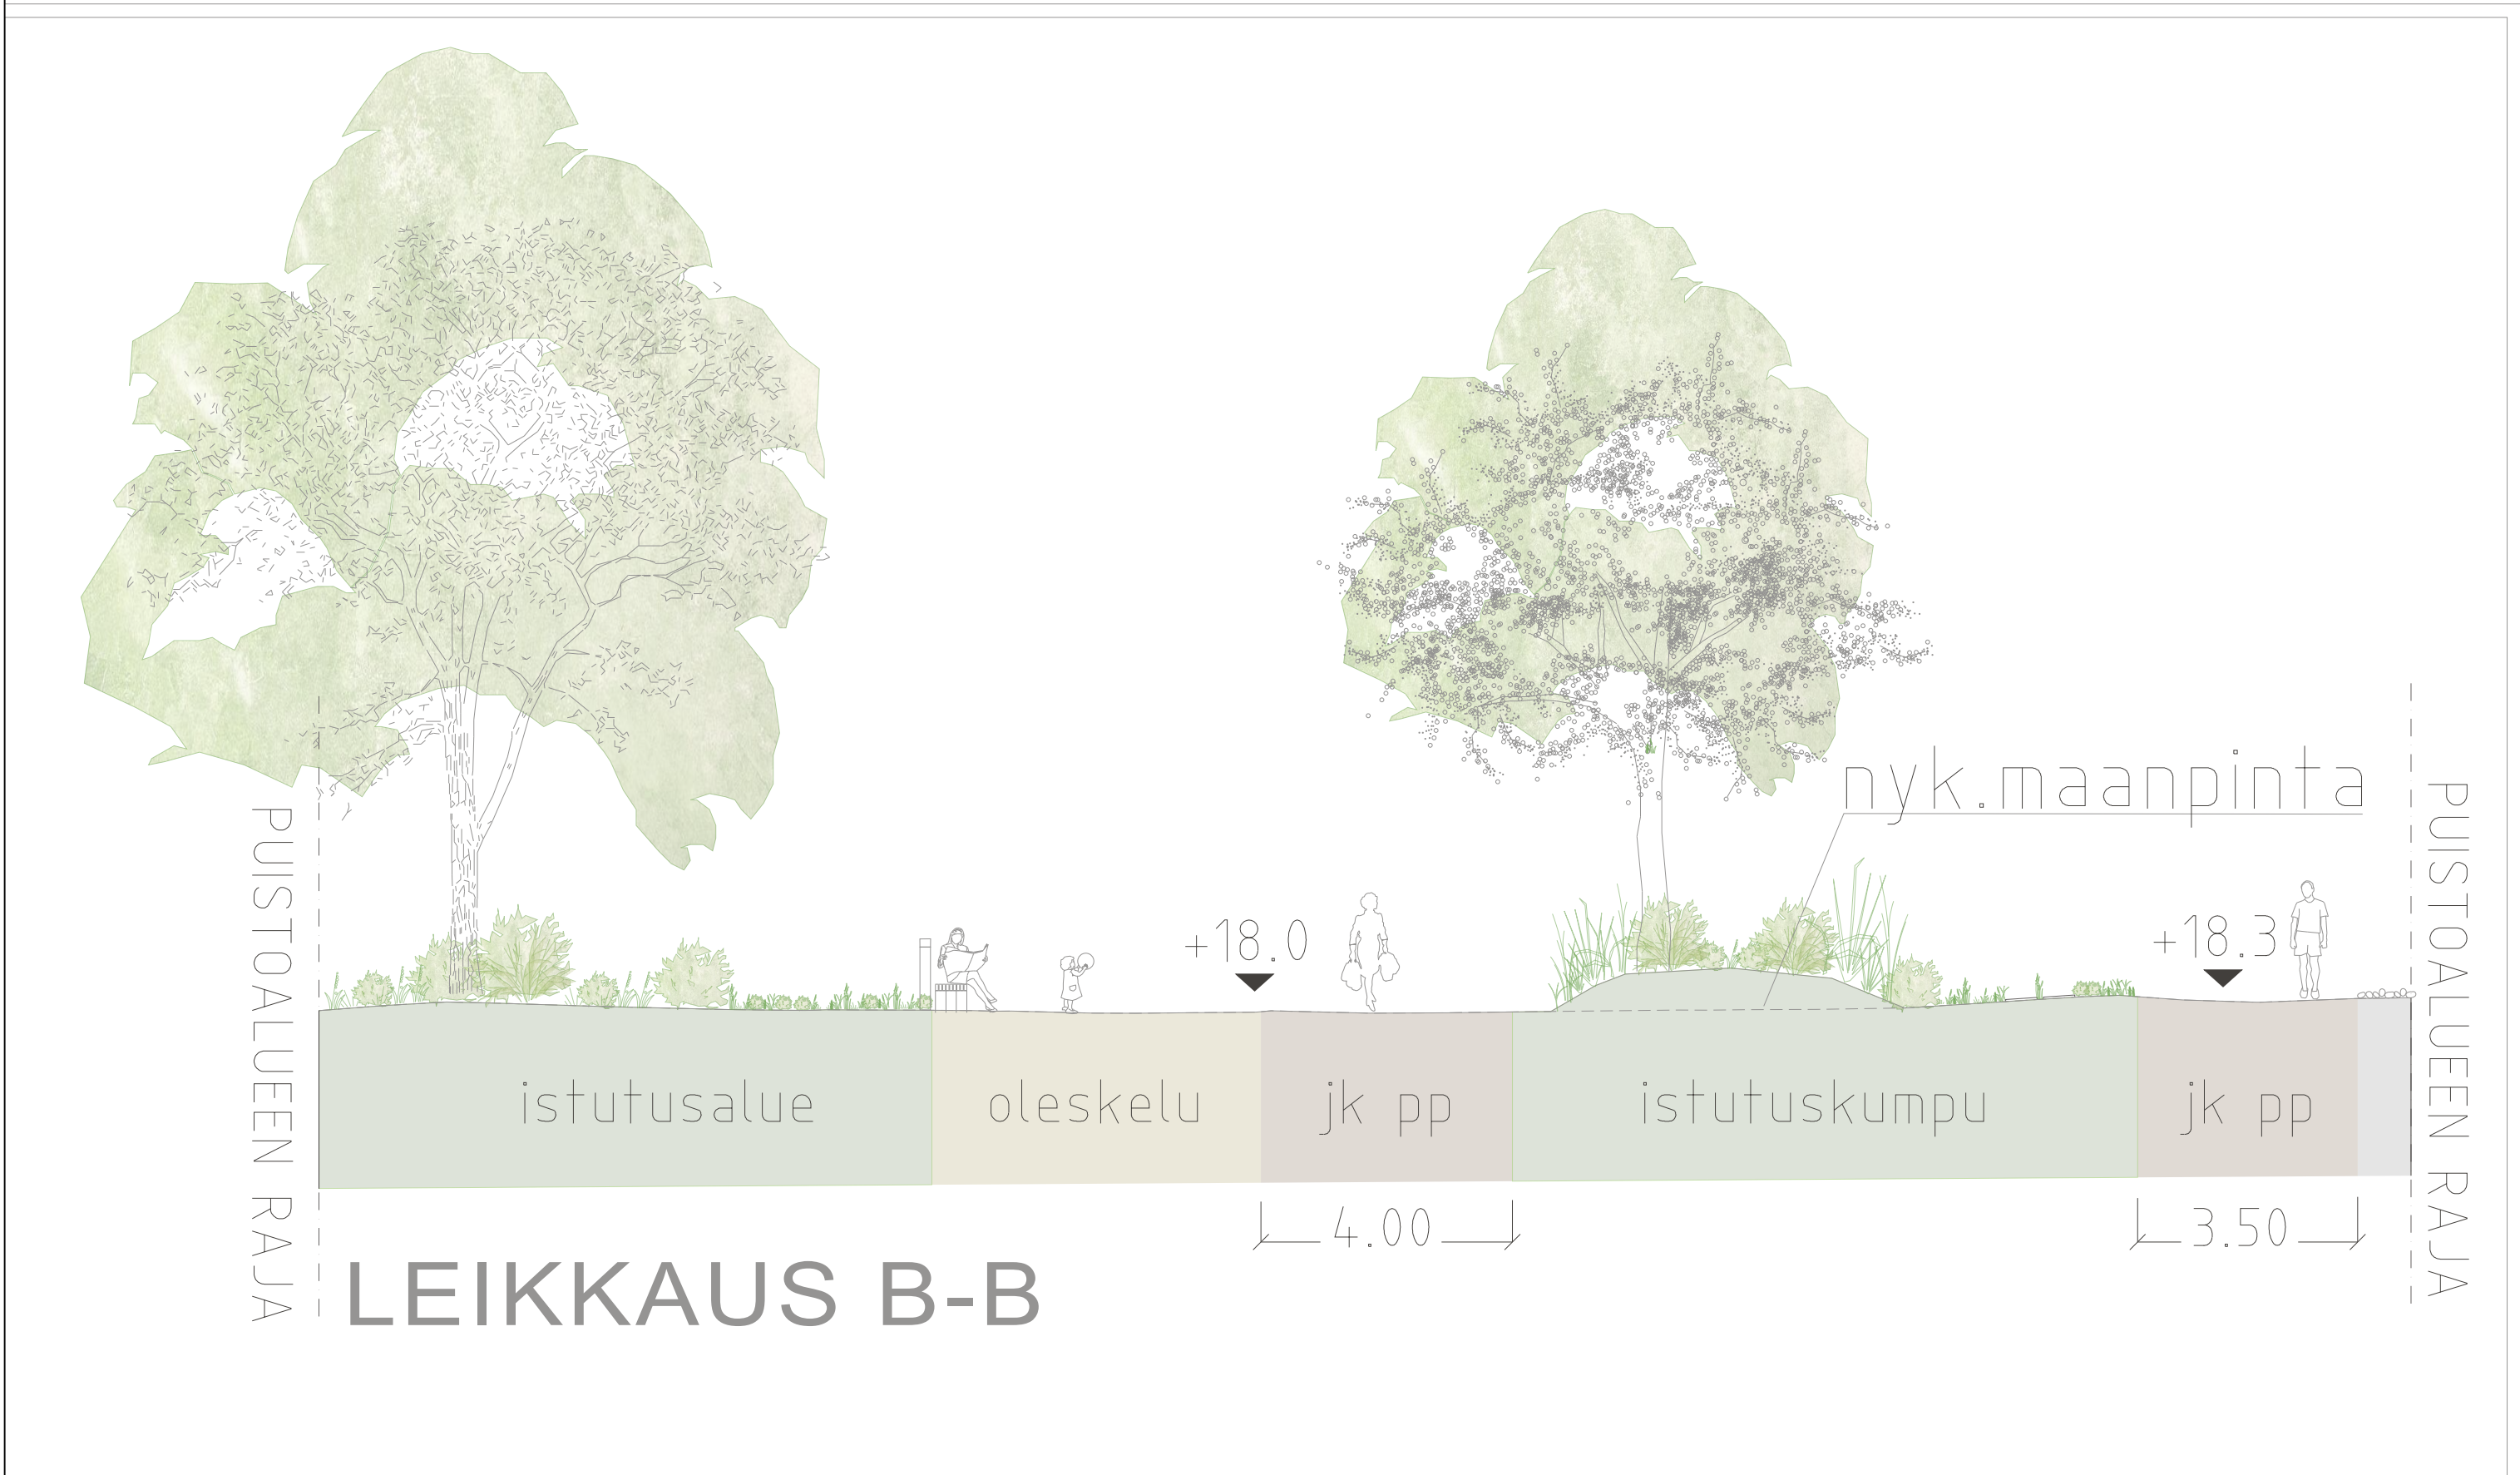
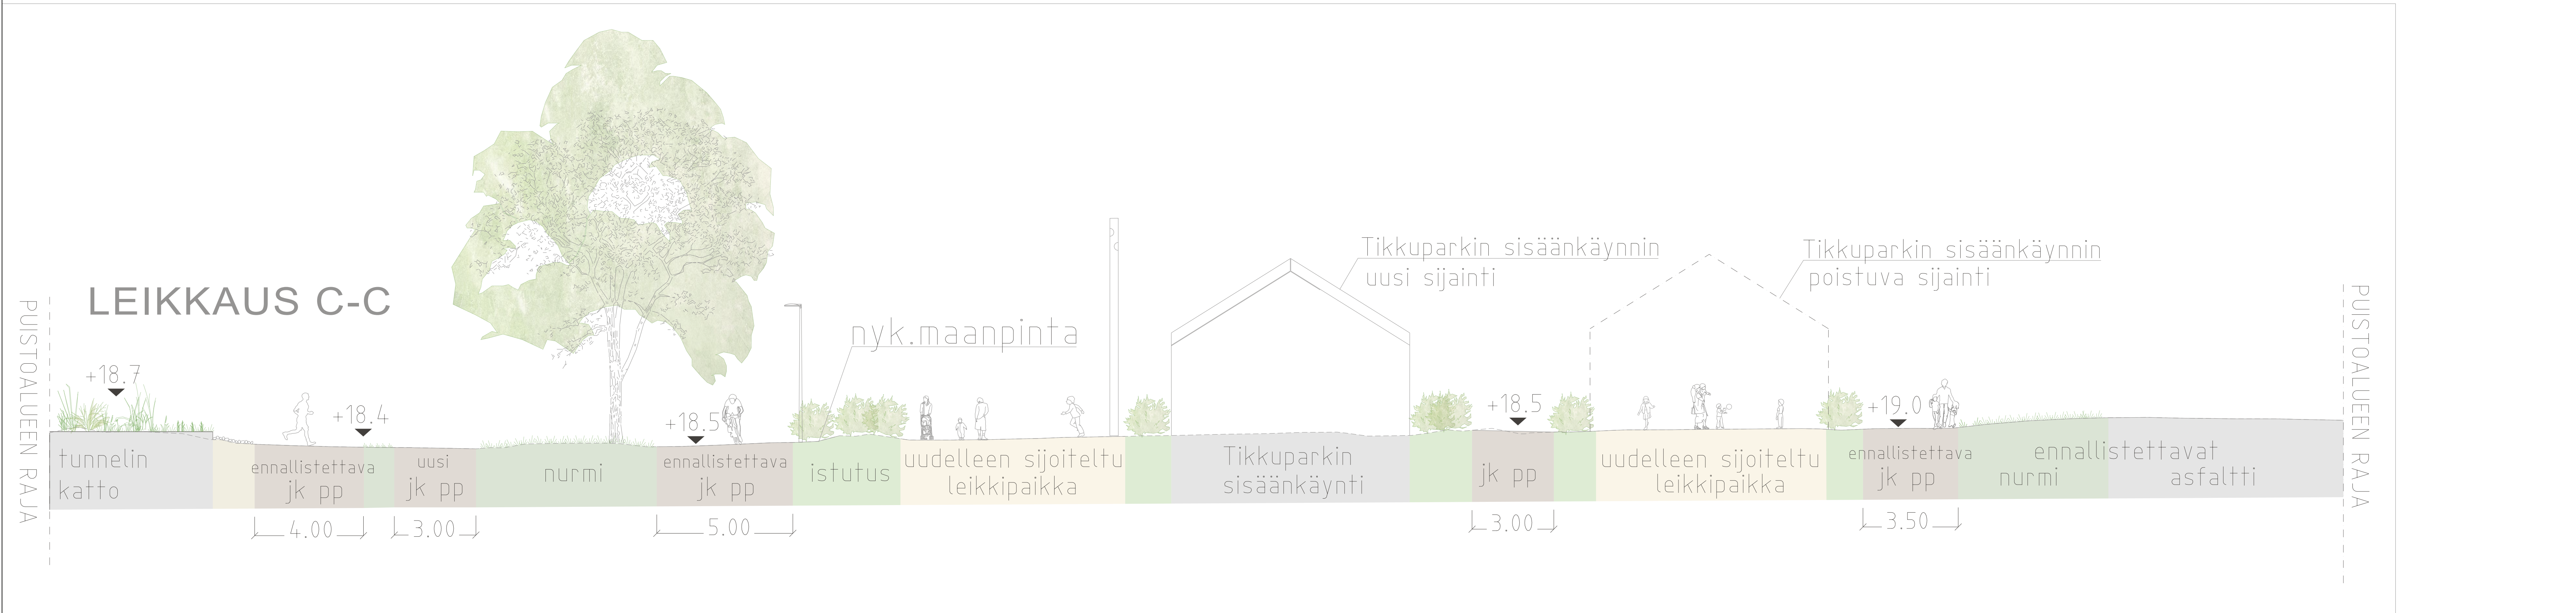
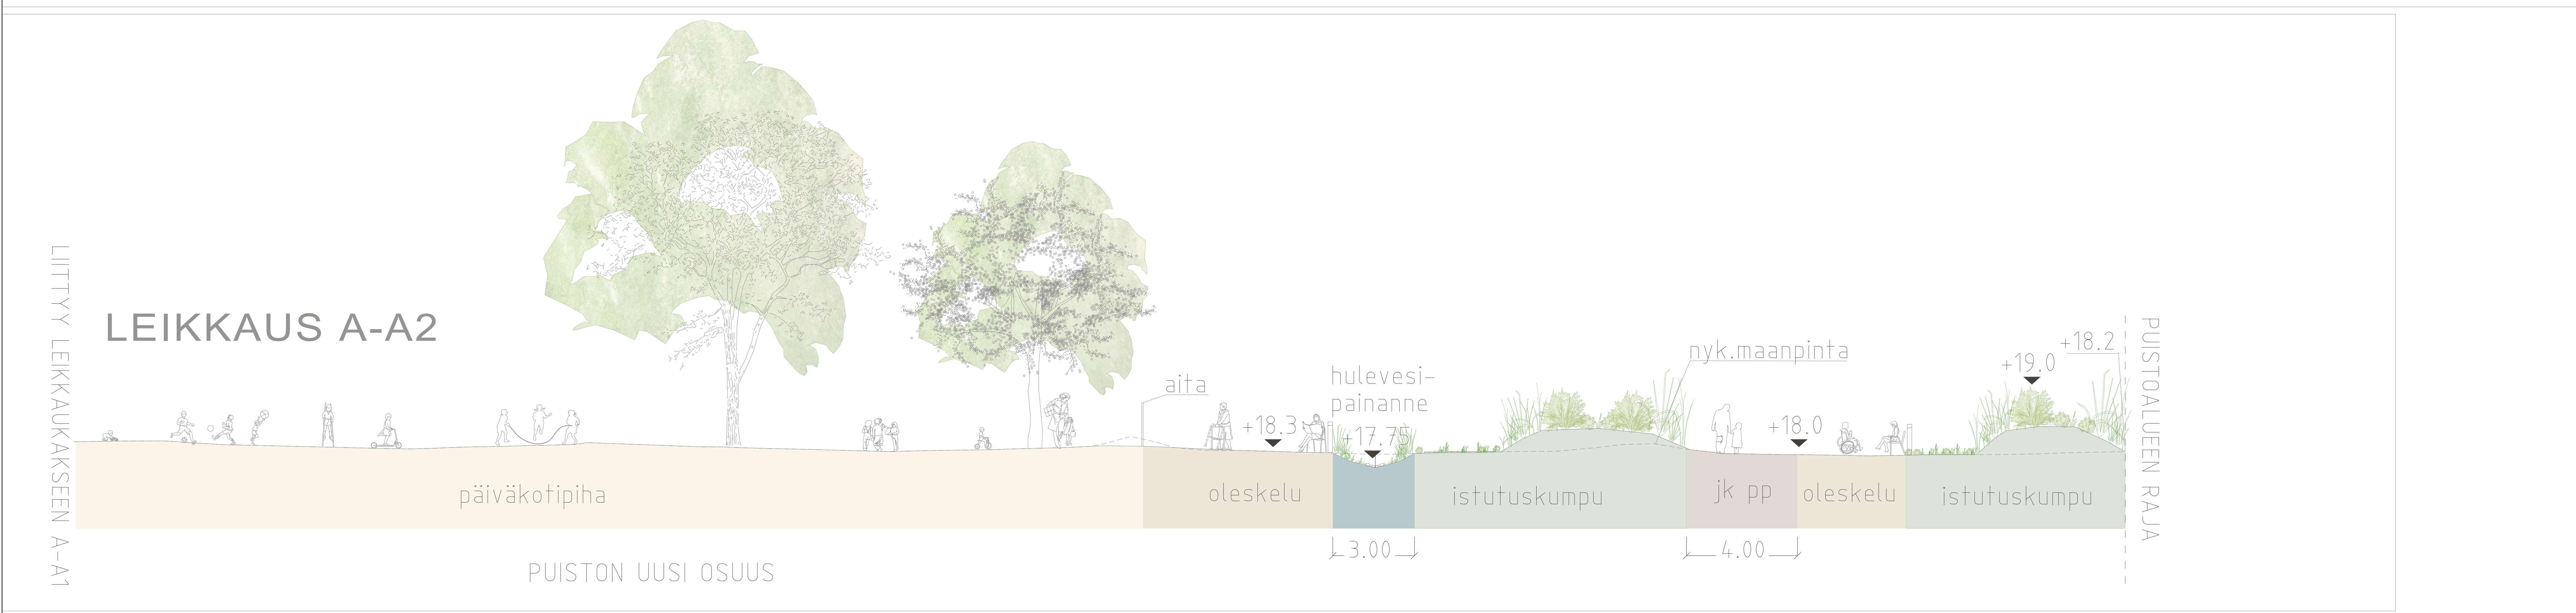


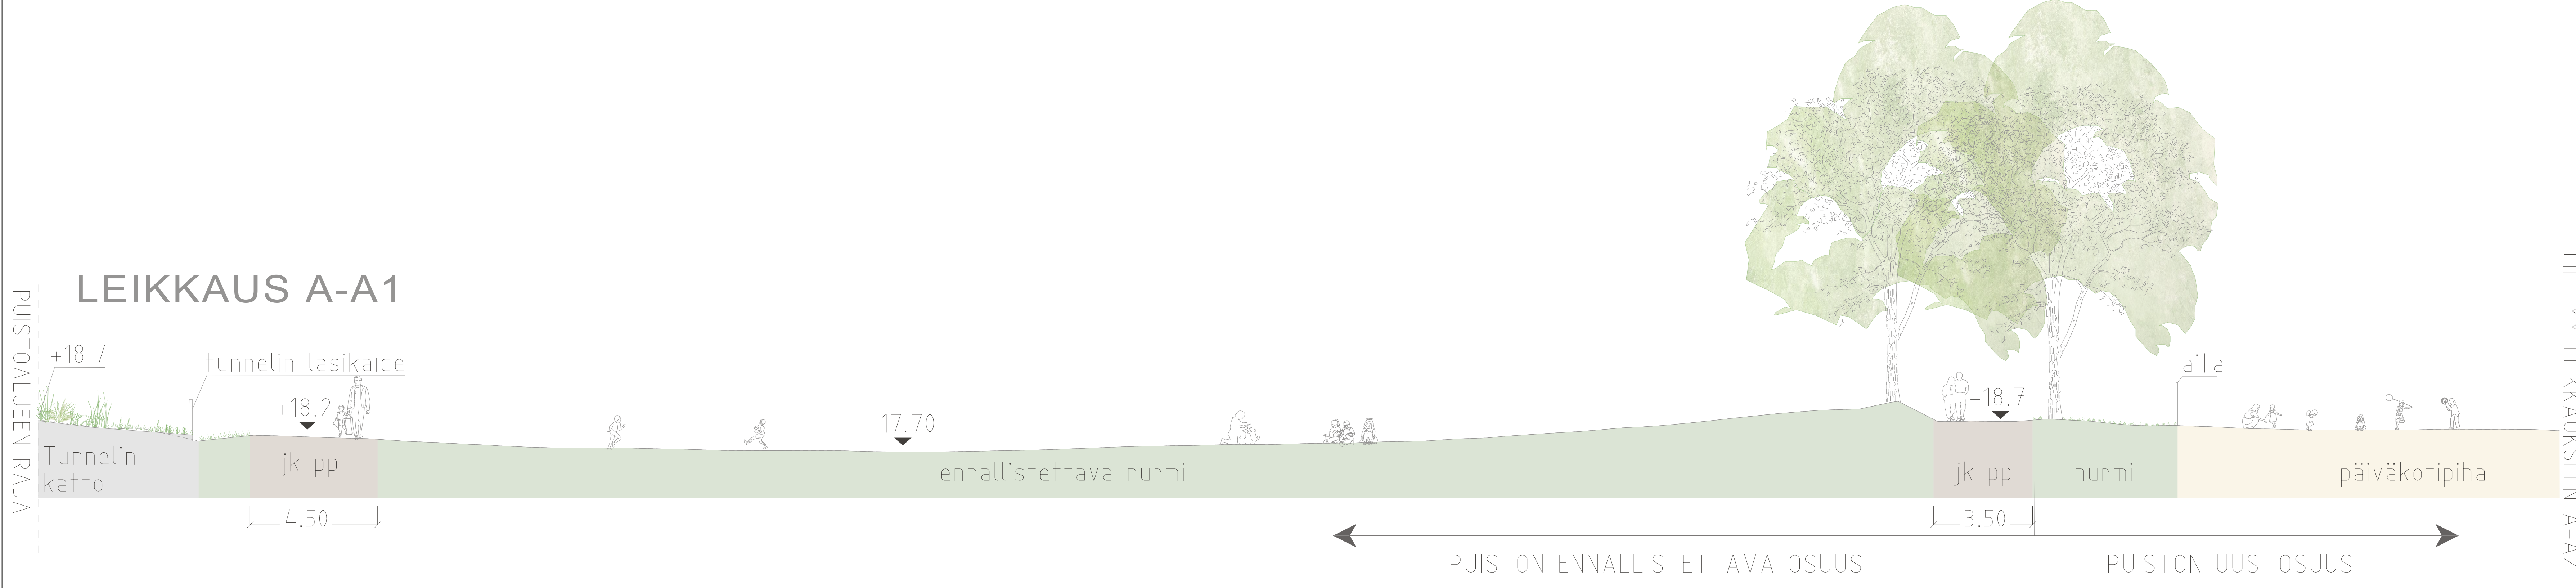

 VANTAAN KAUPUNKI KADUT JA PUISTOT		xx 29.1.2024	Hyv. S. Mäkilä
61 TIKKURILA KIRJASTOPIISTO		002352	Mittakaava 1:100
POIKKILEIKKAUKSET			Koord.järj. ETRS-GK25 Korkeusjärj. NZ2000
4	VIHERALUESUUNNITELMA		Liitt. piir.nro
44	PUISTOSUUNNITELMA		
GEOTEK- NIikka		Hyv. Tark.	59503-2
26.1.2024		Tark. H. Keskinen	
26.1.2024		Suunn. G. Henggård S. Raappana	