



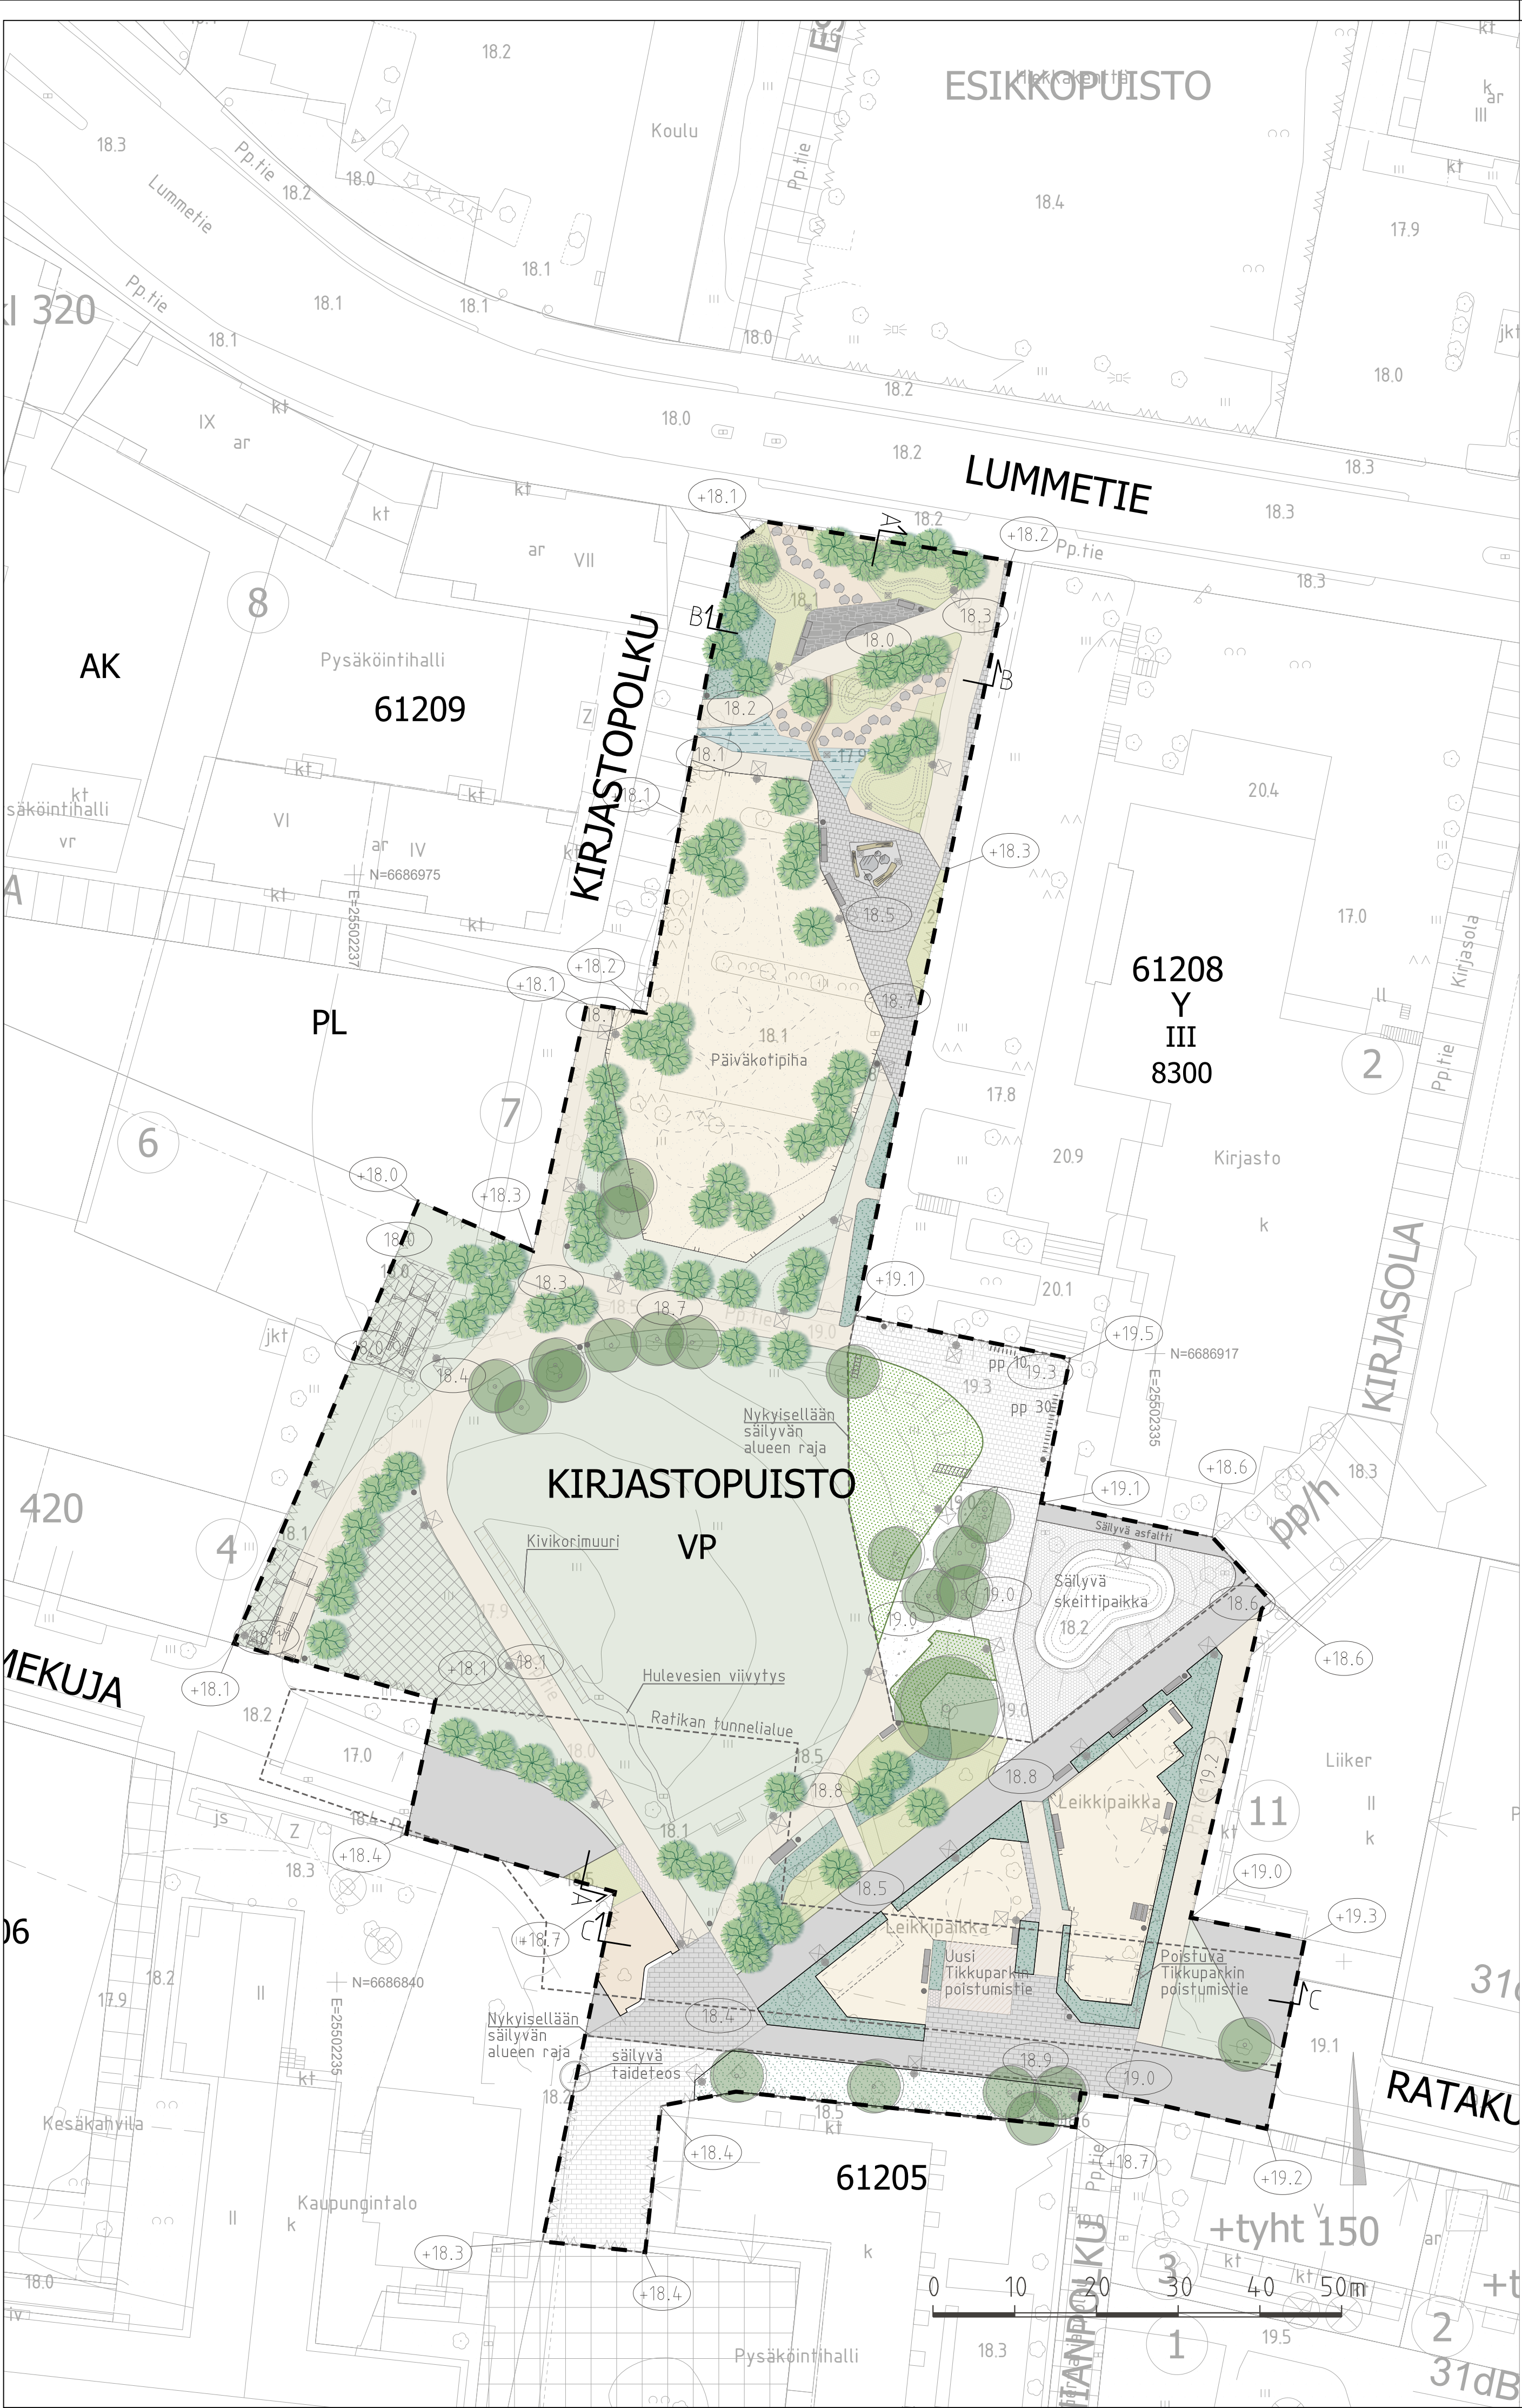

MERKINTÖJEN SELITYKSET

- Suunnittelualueen raja
- KASVILLISUUS
- Säilytettävä puu
 - Istutettava puu
 - Uusittava nurmi/säilyvä nurmi
 - Vahvistettu nurmi (uusi/uusittava)
 - Istutettava kosteikkokasvillisuus
 - Istutettava pensasalue/säilyvä pensasalue
 - Istutettava perenna-alue
- RAJAUKSET, MUURIT JA RAKENTEET
- Askelkivi – kivipolku
 - Pitkospuureitti
 - Kumpare
- KALUSTEET JA VARUSTEET
- Penkki
 - Penkki ja pöytä
 - Ympäristötaitteen paikka
 - Pyöräpaikka
 - Roska-astia
 - Aita
 - Corten-reunus
 - Leikkiväline ja turva-alausta
 - Uusi valaisin
- PÄÄLLYSTEET
- Uusittava asfaltti (jalankulku ja pyöräily)
 - Kiveys
 - Säilyvä kiveys
 - Kenttäkivi / säilyvä kenttäkivi
 - Kivituhka / säilyvä kivituhka
 - Leikkipaikka
 - Suunniteltu rakennus
 - Nykyinen rakennus
 - Puiston likimääräinen korkeusasema

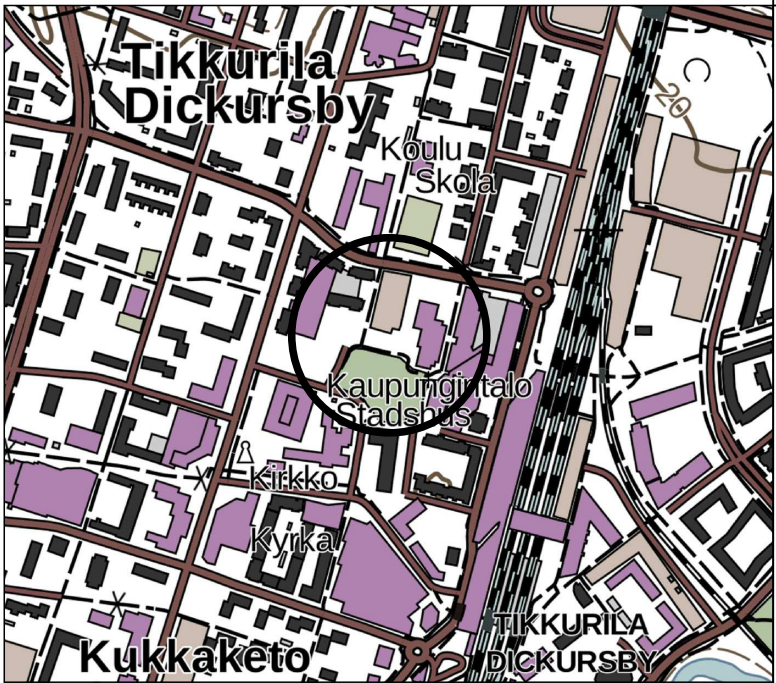

 VANTAAN KAUPUNKI KADUT JA PUISTOT		xx 29.1.2024	Hyv. xx Tark. S. Mäkilä
61 TIKKURILA KIRJASTOPUISTO		002352	Mittakaava 1:500 Koord.järj. ETRS-GK25 Korkeusjärj. N2000
ASEMAPIIRUSTUS			Liitt. piir.nro
4	VIHERALUESUUNNITELMA		Piir.nro
44	PUISTOSUUNNITELMA		
			59503-1
GEOTEK- NIIKKA	Hyv.	.	RAMBOLL 26.1.2024 Tark. H. Keskinen
	Tark.	.	HAISEMASUUNNITTELU HEMGÅRD 26.1.2024 Suunn. G.Hemgård S.Raappana