



POIKKILEIKKAUS B-B  
1:100

 

POIKKILEIKKAUS A-A  
1:100

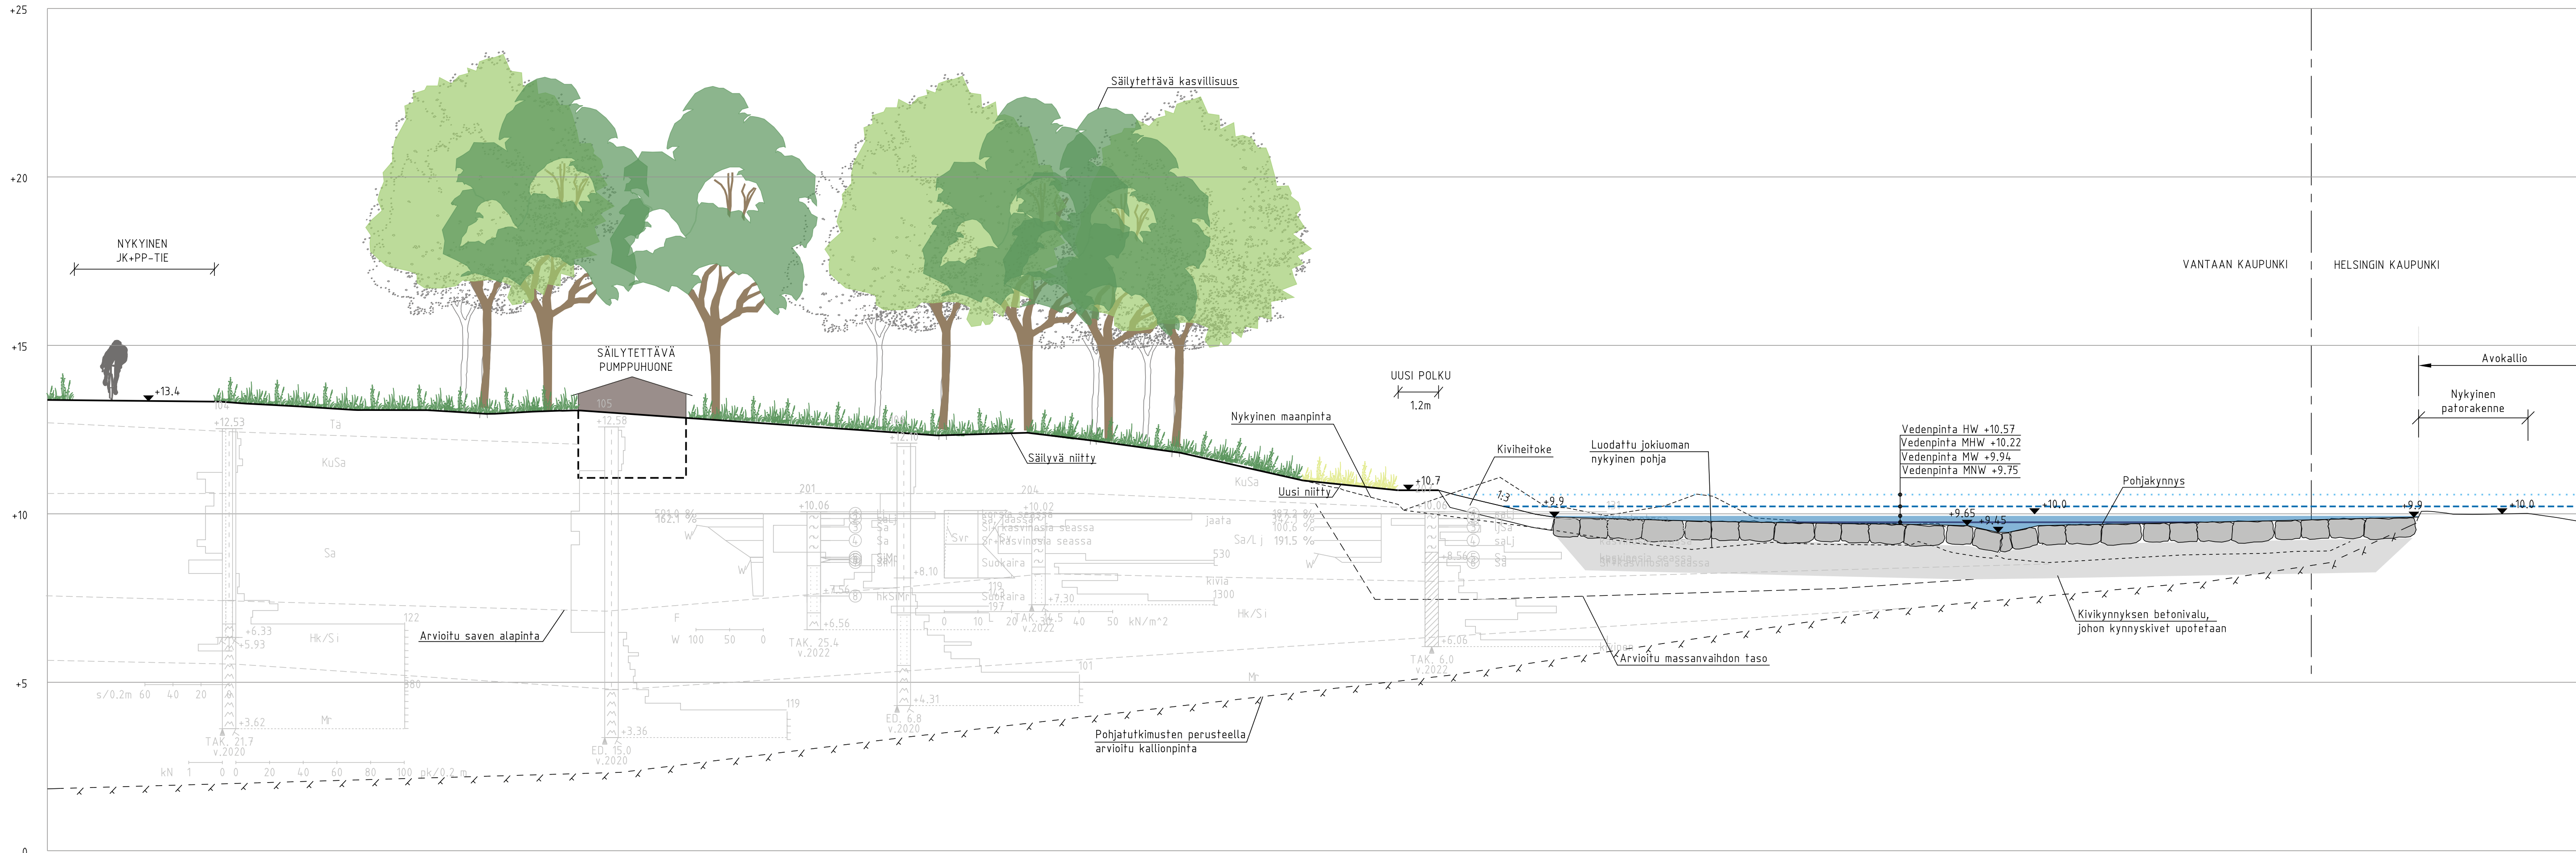

<