


MERKINNÄT:

- Ajorata, asfaltti
- Kevyen liikenteen väylä, tonttiajoliittymä, asfaltti
- Betonikiveys, harmaa
- Nurmi
- Kivituhka
- Luonnonreunatuki, V170, harmaa
- Madallettu luonnonreunatuki, V170, harmaa
- Hulevesiviemäri ja hulevesikaivo
- Kadun likimääräinen korkeusasema
- Uusi valaisin




Tyypipoikkileikkaus A-A
Kiurunlento

1:100

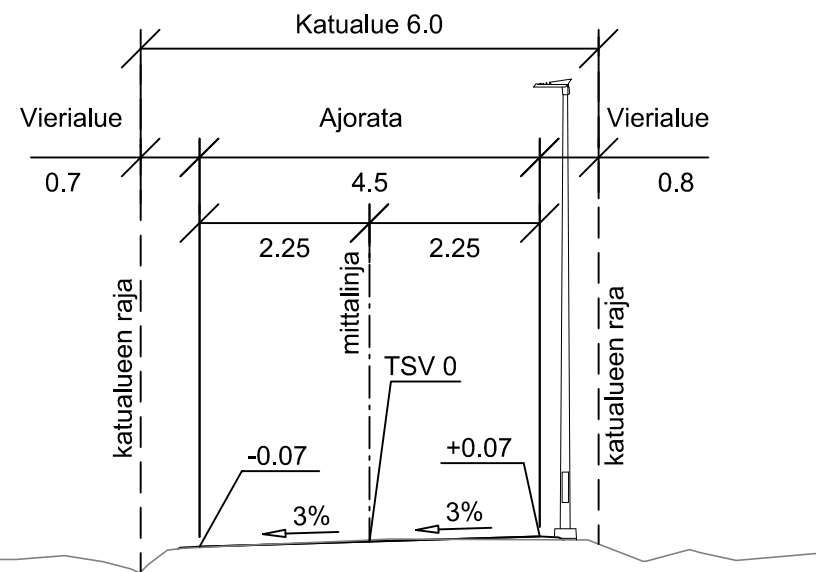

Tyypipoikkileikkaus B-B
Kiurunlento yhdistetty kevyen liikenteen väylä

1:100

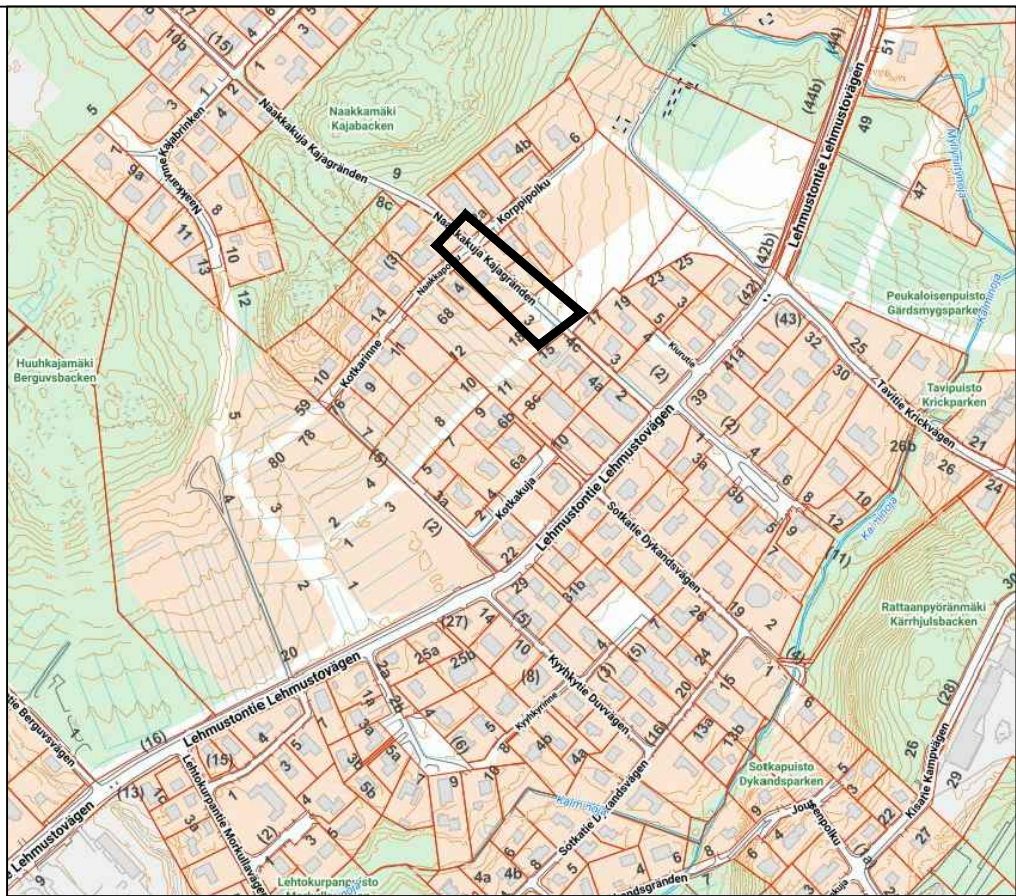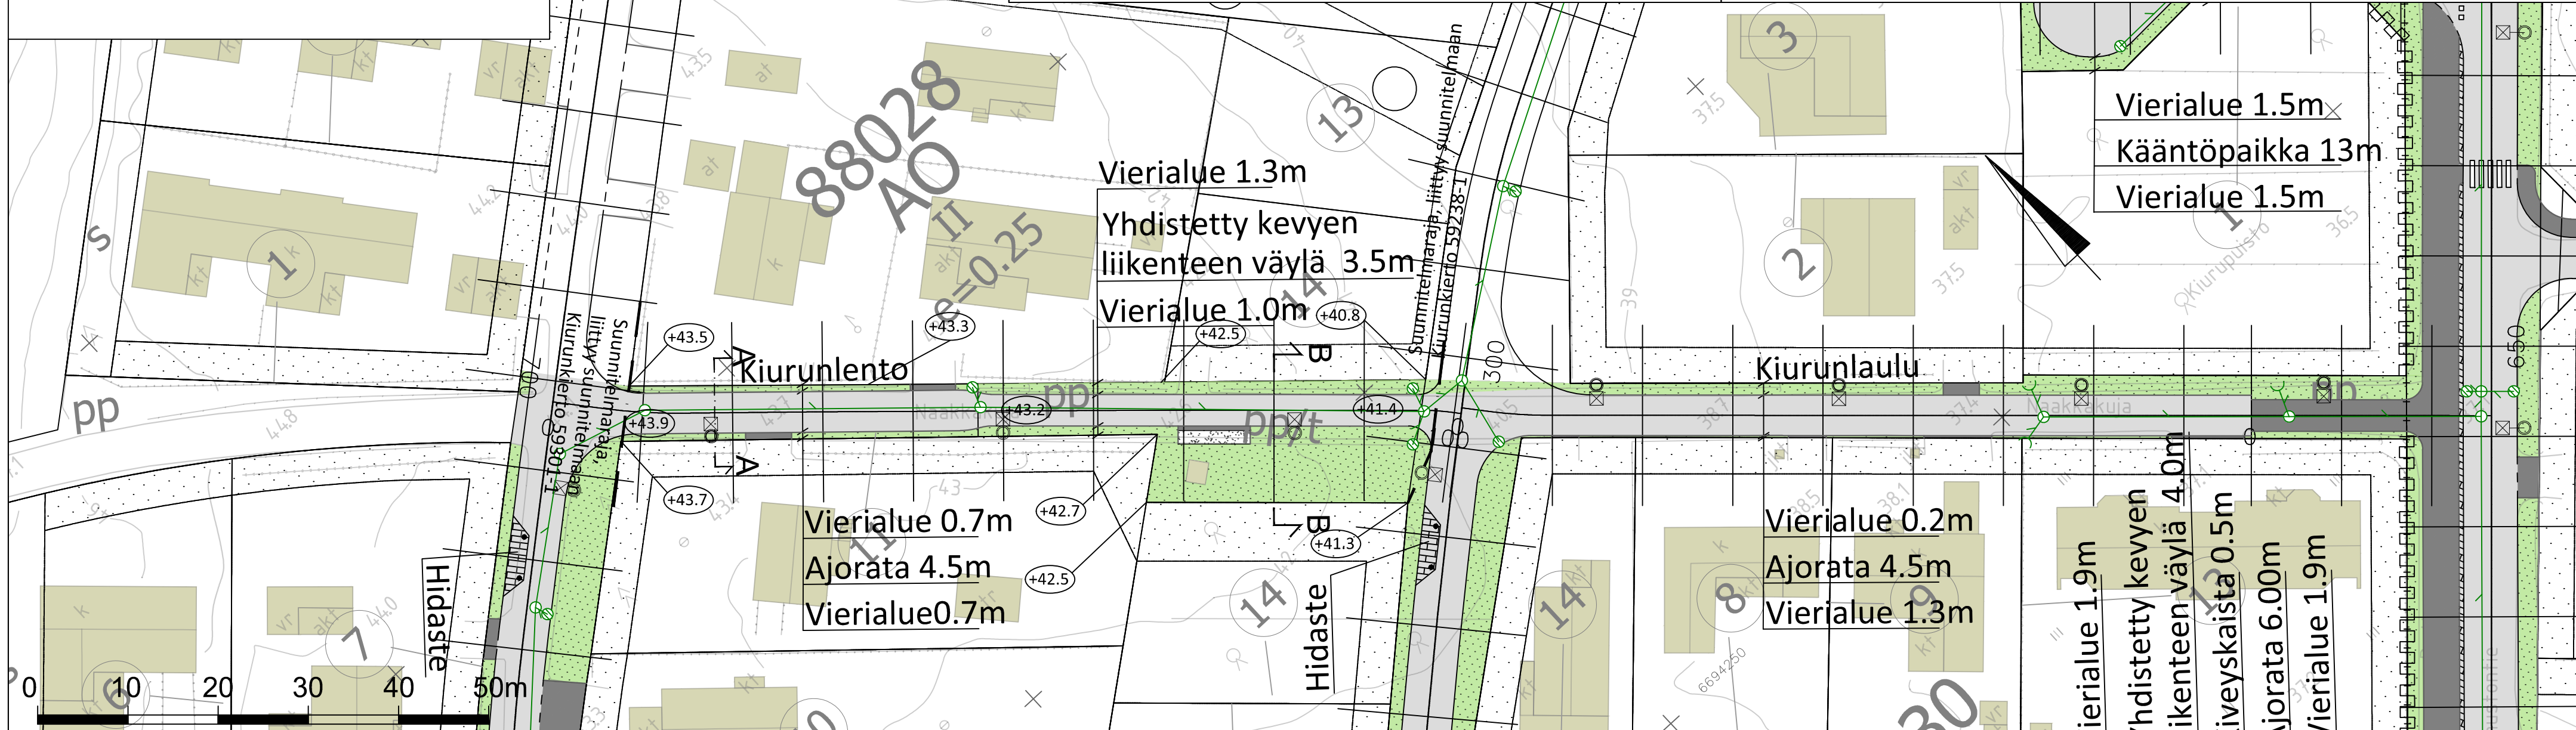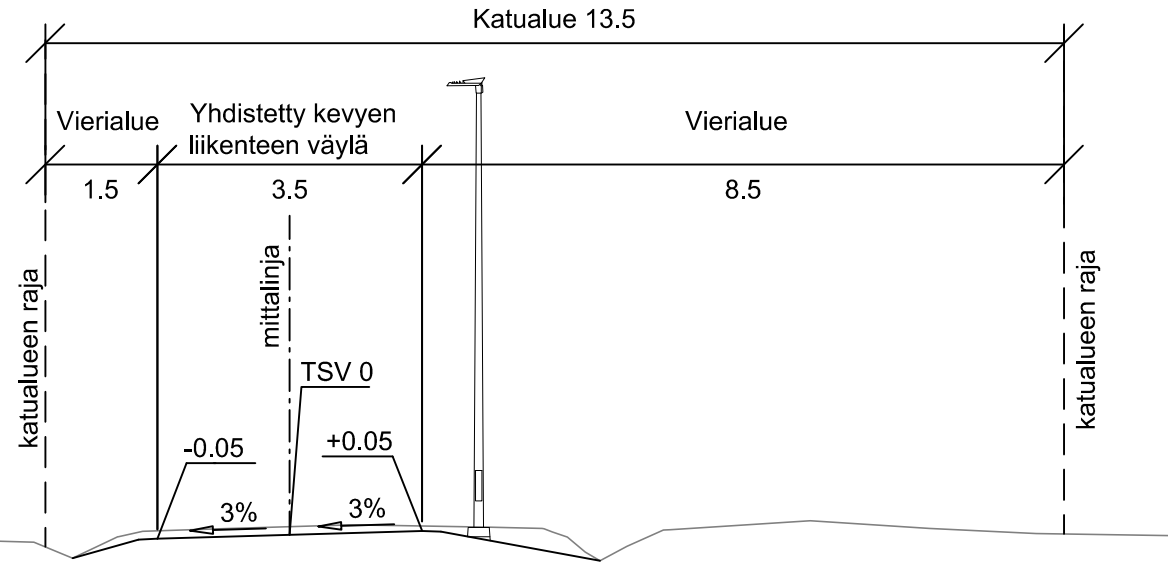

 VANTAAN KAUPUNKI KADUT JA PUISTOT		Hyv			
		26.04.2023	Tark. Paula Luomala		
		Suunn.			
88 VALLINOJA		LEHMUSTONTIE 002288		Mittakaava 1:100 1:500	Koord.järj. ETRS-GK25 Korkeusjärj. N2000
KIURUNLENTO		Liitt.piiir.nro			
KATUSUUNNITELMA					
209	HALLINNOLLISET KATUSUUNNITELMAT		Hyv.	Hyv.	
				Piiir.nro	
				59236-1	
GEOTEK- NIIKKA		Hyv.		 26.04.2023	Tark. Jarmo Stenvik
		Tark.			26.04.2023