


	Ajorata, asfaltti
	Kevyen liikenteen väylä, tonttiajoliittymä, asfaltti
	Betonikiveys, harmaa
	Nurmi
	Luonnonreunatuki, V170, harmaa
	Madallettu luonnonreunatuki, V170, harmaa
	Hulevesiviemäri ja hulevesikaivo
	Rakennettu hulevesiviemäri ja hulevesikaivo
	Kadun likimääräinen korkeusasema
	Uusi valaisin

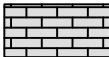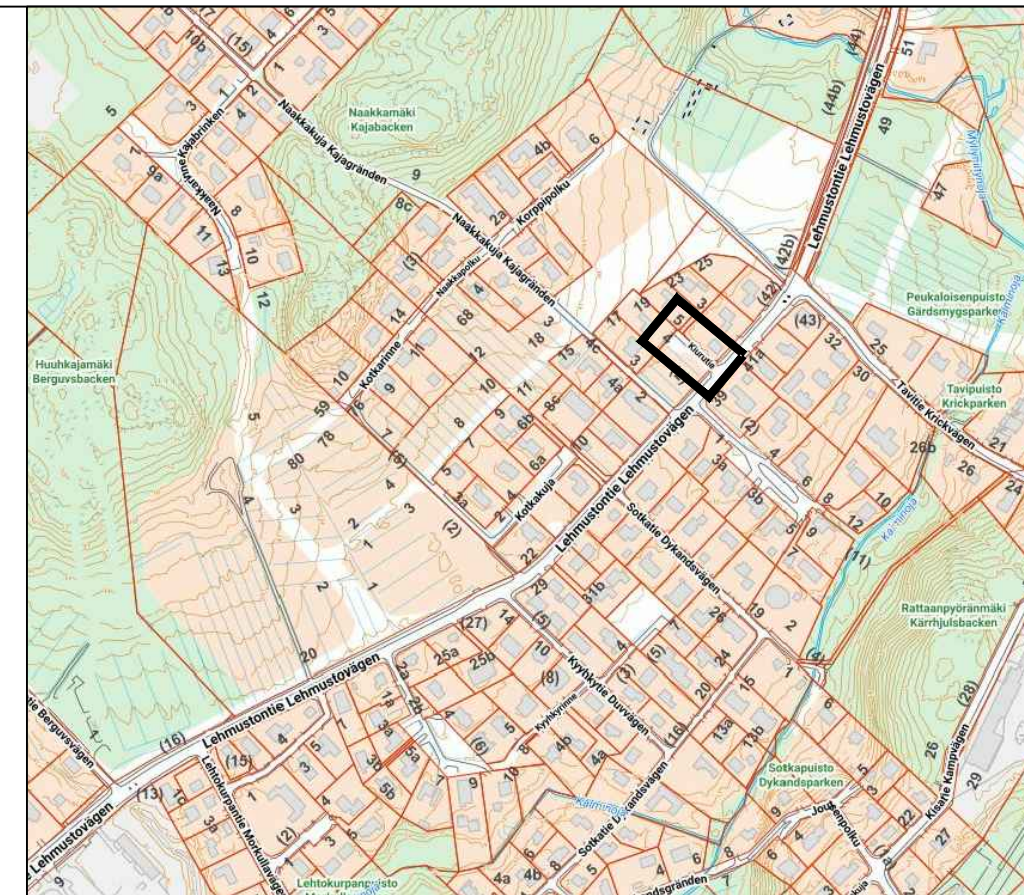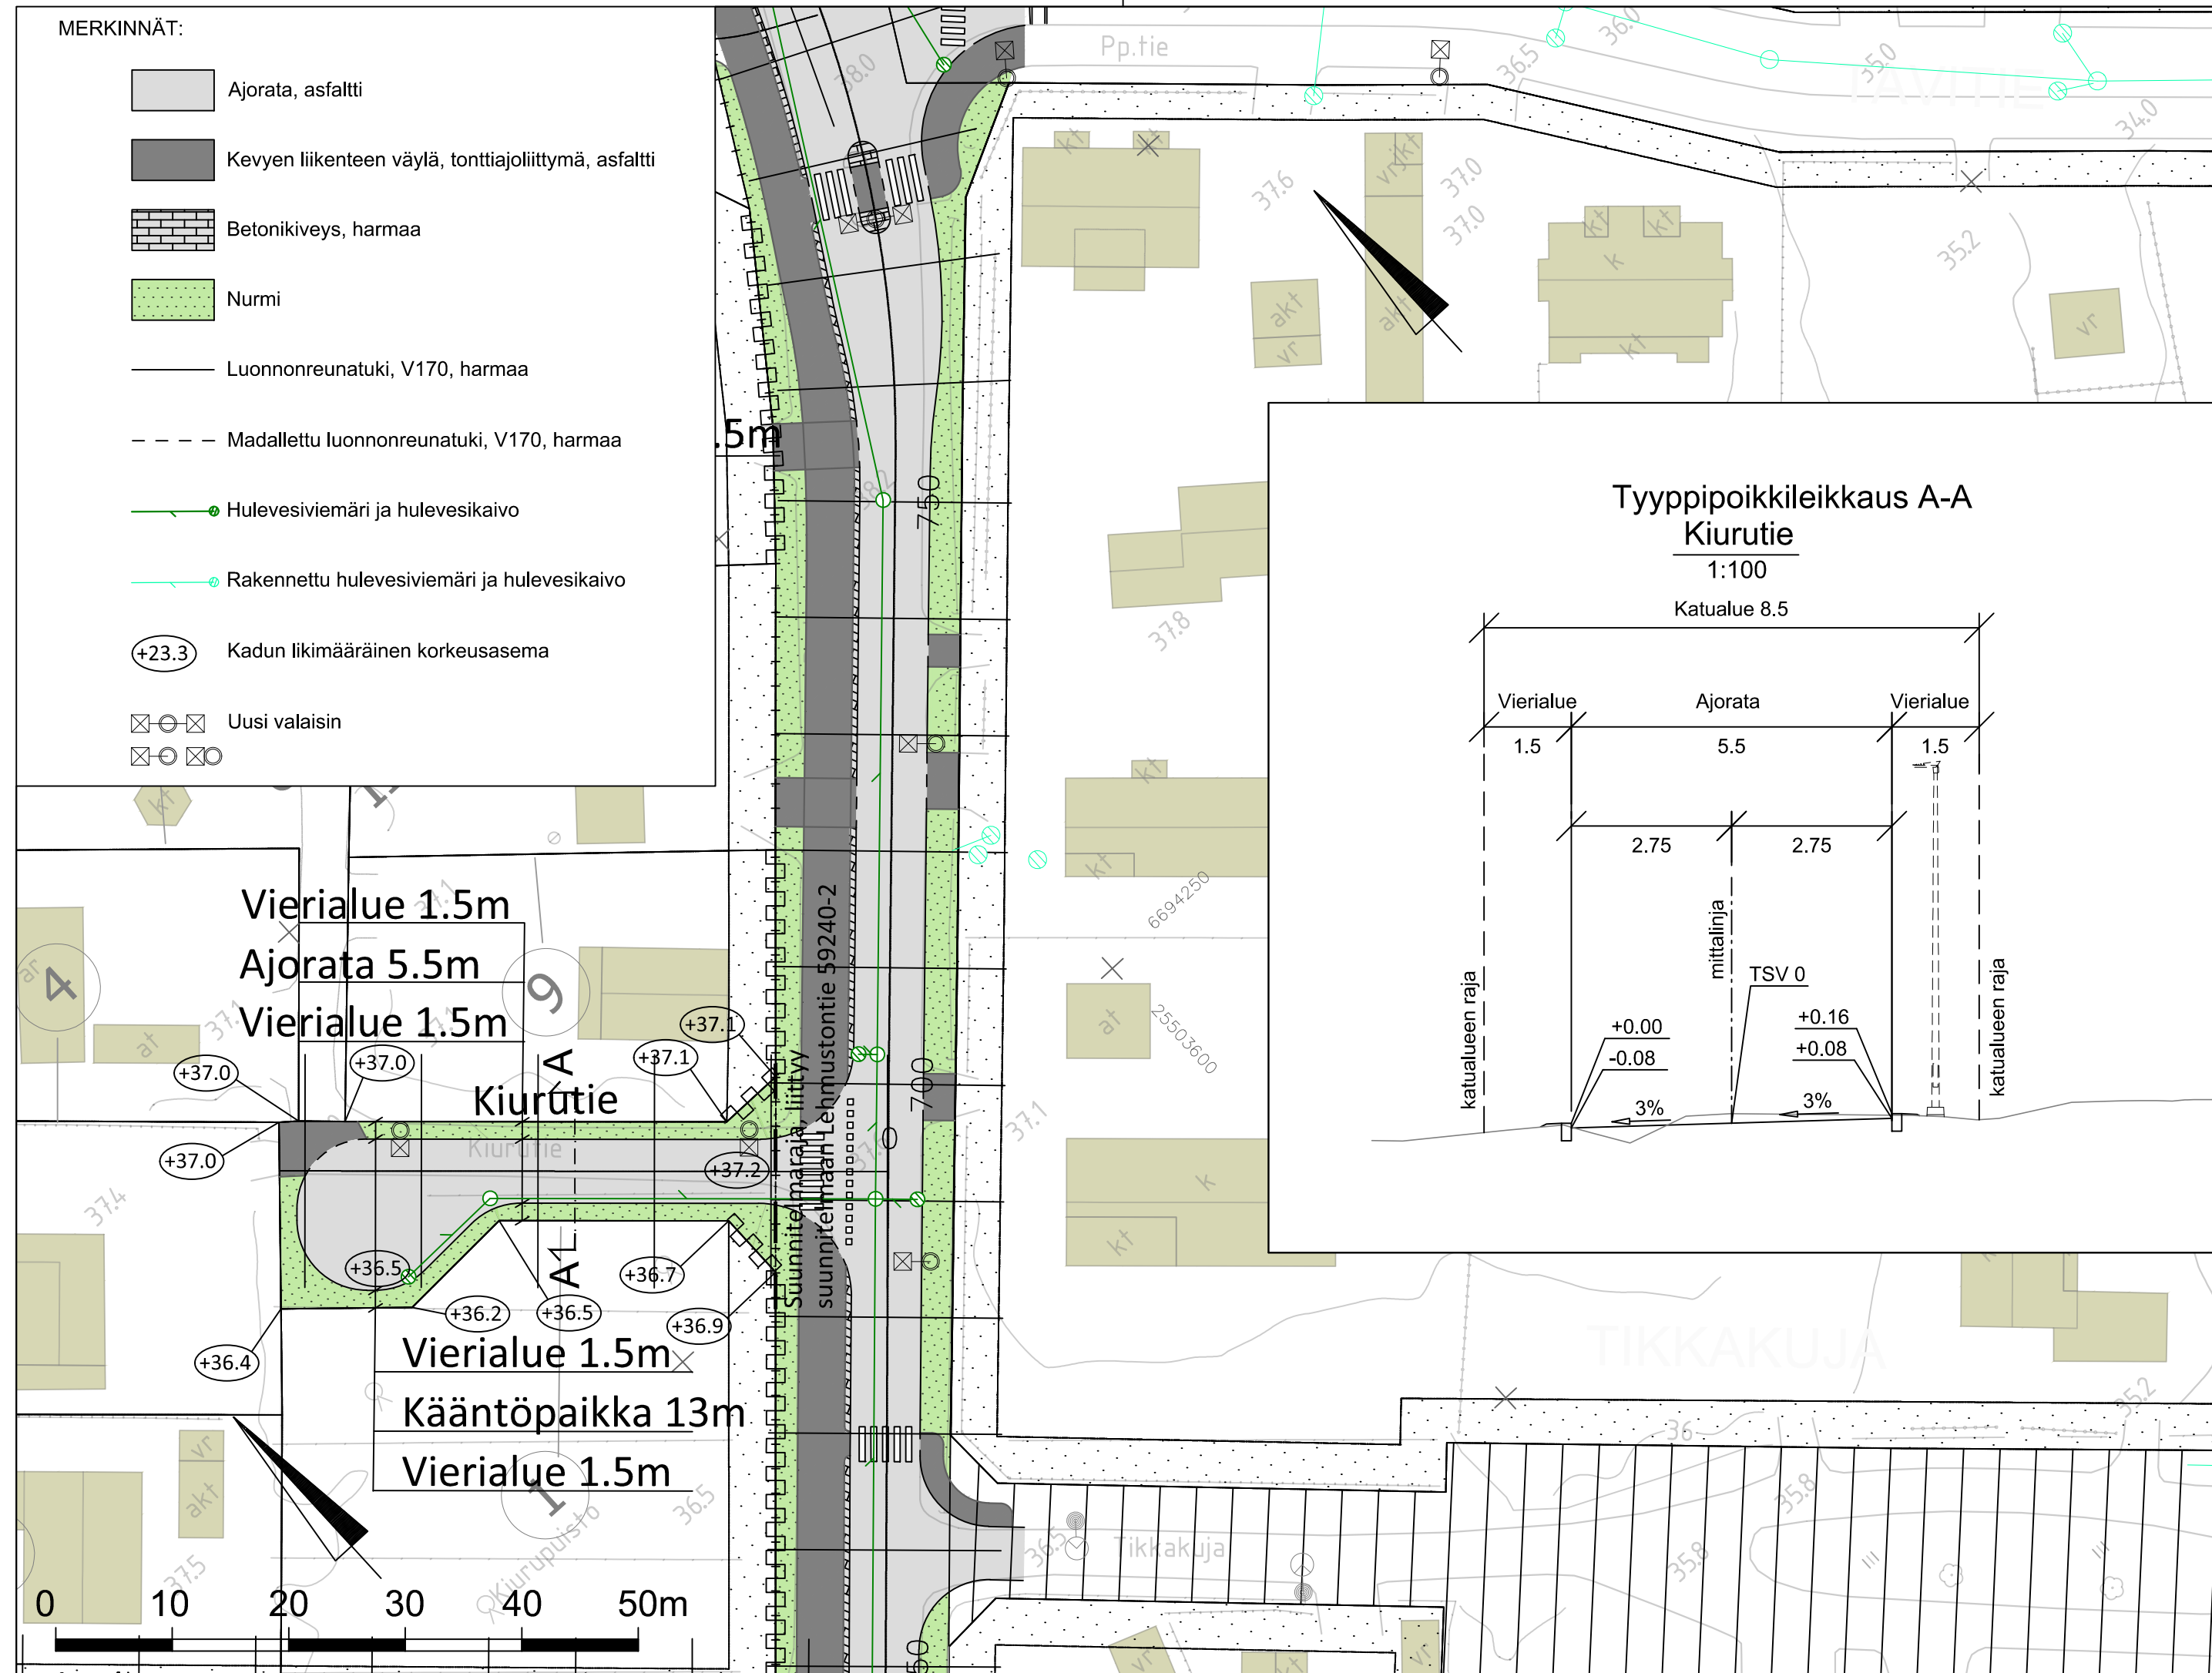

				VANTAA KAUPUNKI KADUT JA PUISTOT			Hyv.	
						26.04.2023	Tark. Paula Luomala Suunn.	
88 VALLINOJA KIURUTIE KATUSUUNNITELMA				LEHMUSTONTIE 002288		Mittakaava 1:100 1:500		Koord.järj. ETRS-GK25 Korkeusjärj. N2000
						Liitt.piiir.nro		
209	HALLINNOLLISET KATUSUUNNITELMAT			Hyv.	Hyv.			
					Piiir.nro		59235-1	
GEOTEK- NIIKKA		Hyv.				26.04.2023	Tark. Jarmo Stenvik Suunn. Juuso Jvrinki	
		Tark.				26.04.2023		