



59193-1A

59193-1B

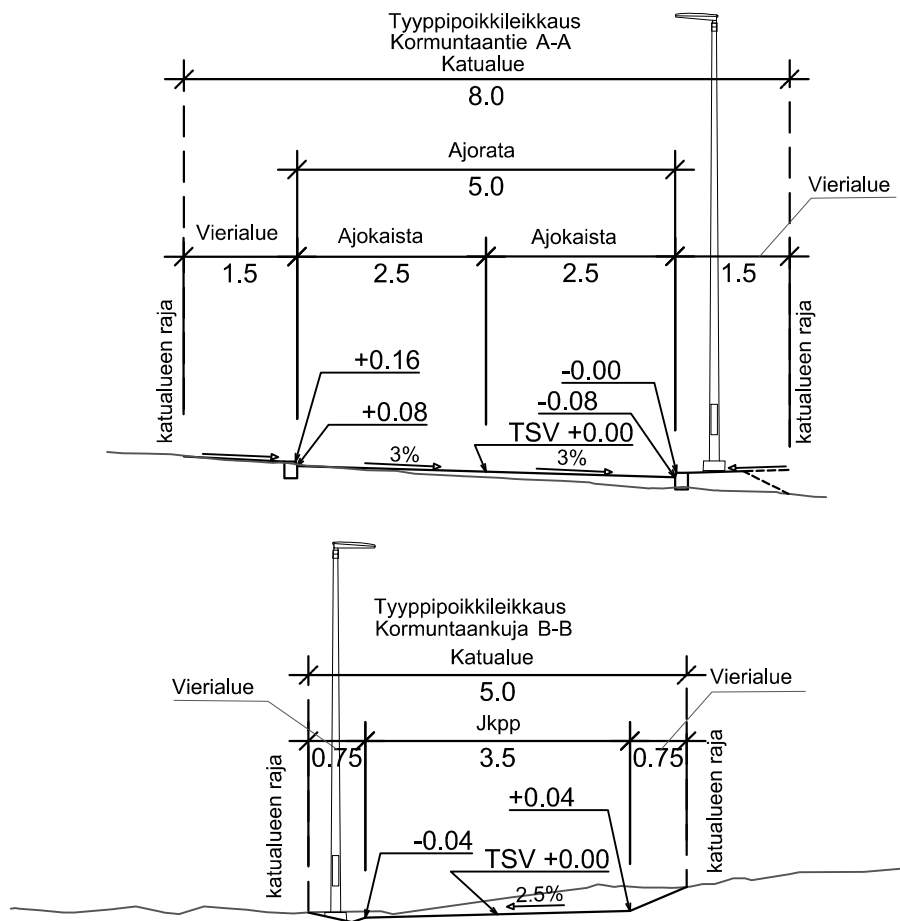

MERKINNÄT

- Asfaltti ajorata
- Asfaltti JK, JKPP
- Nurmi
- Luonnonreunatuki, V170 harmaa
- Madallettu reunatuki
- Suunniteltu hulevesiviemäri ja hulevesikaivo
- Valaisin
- Kadun likimääräinen korkeusasema
- Painanne

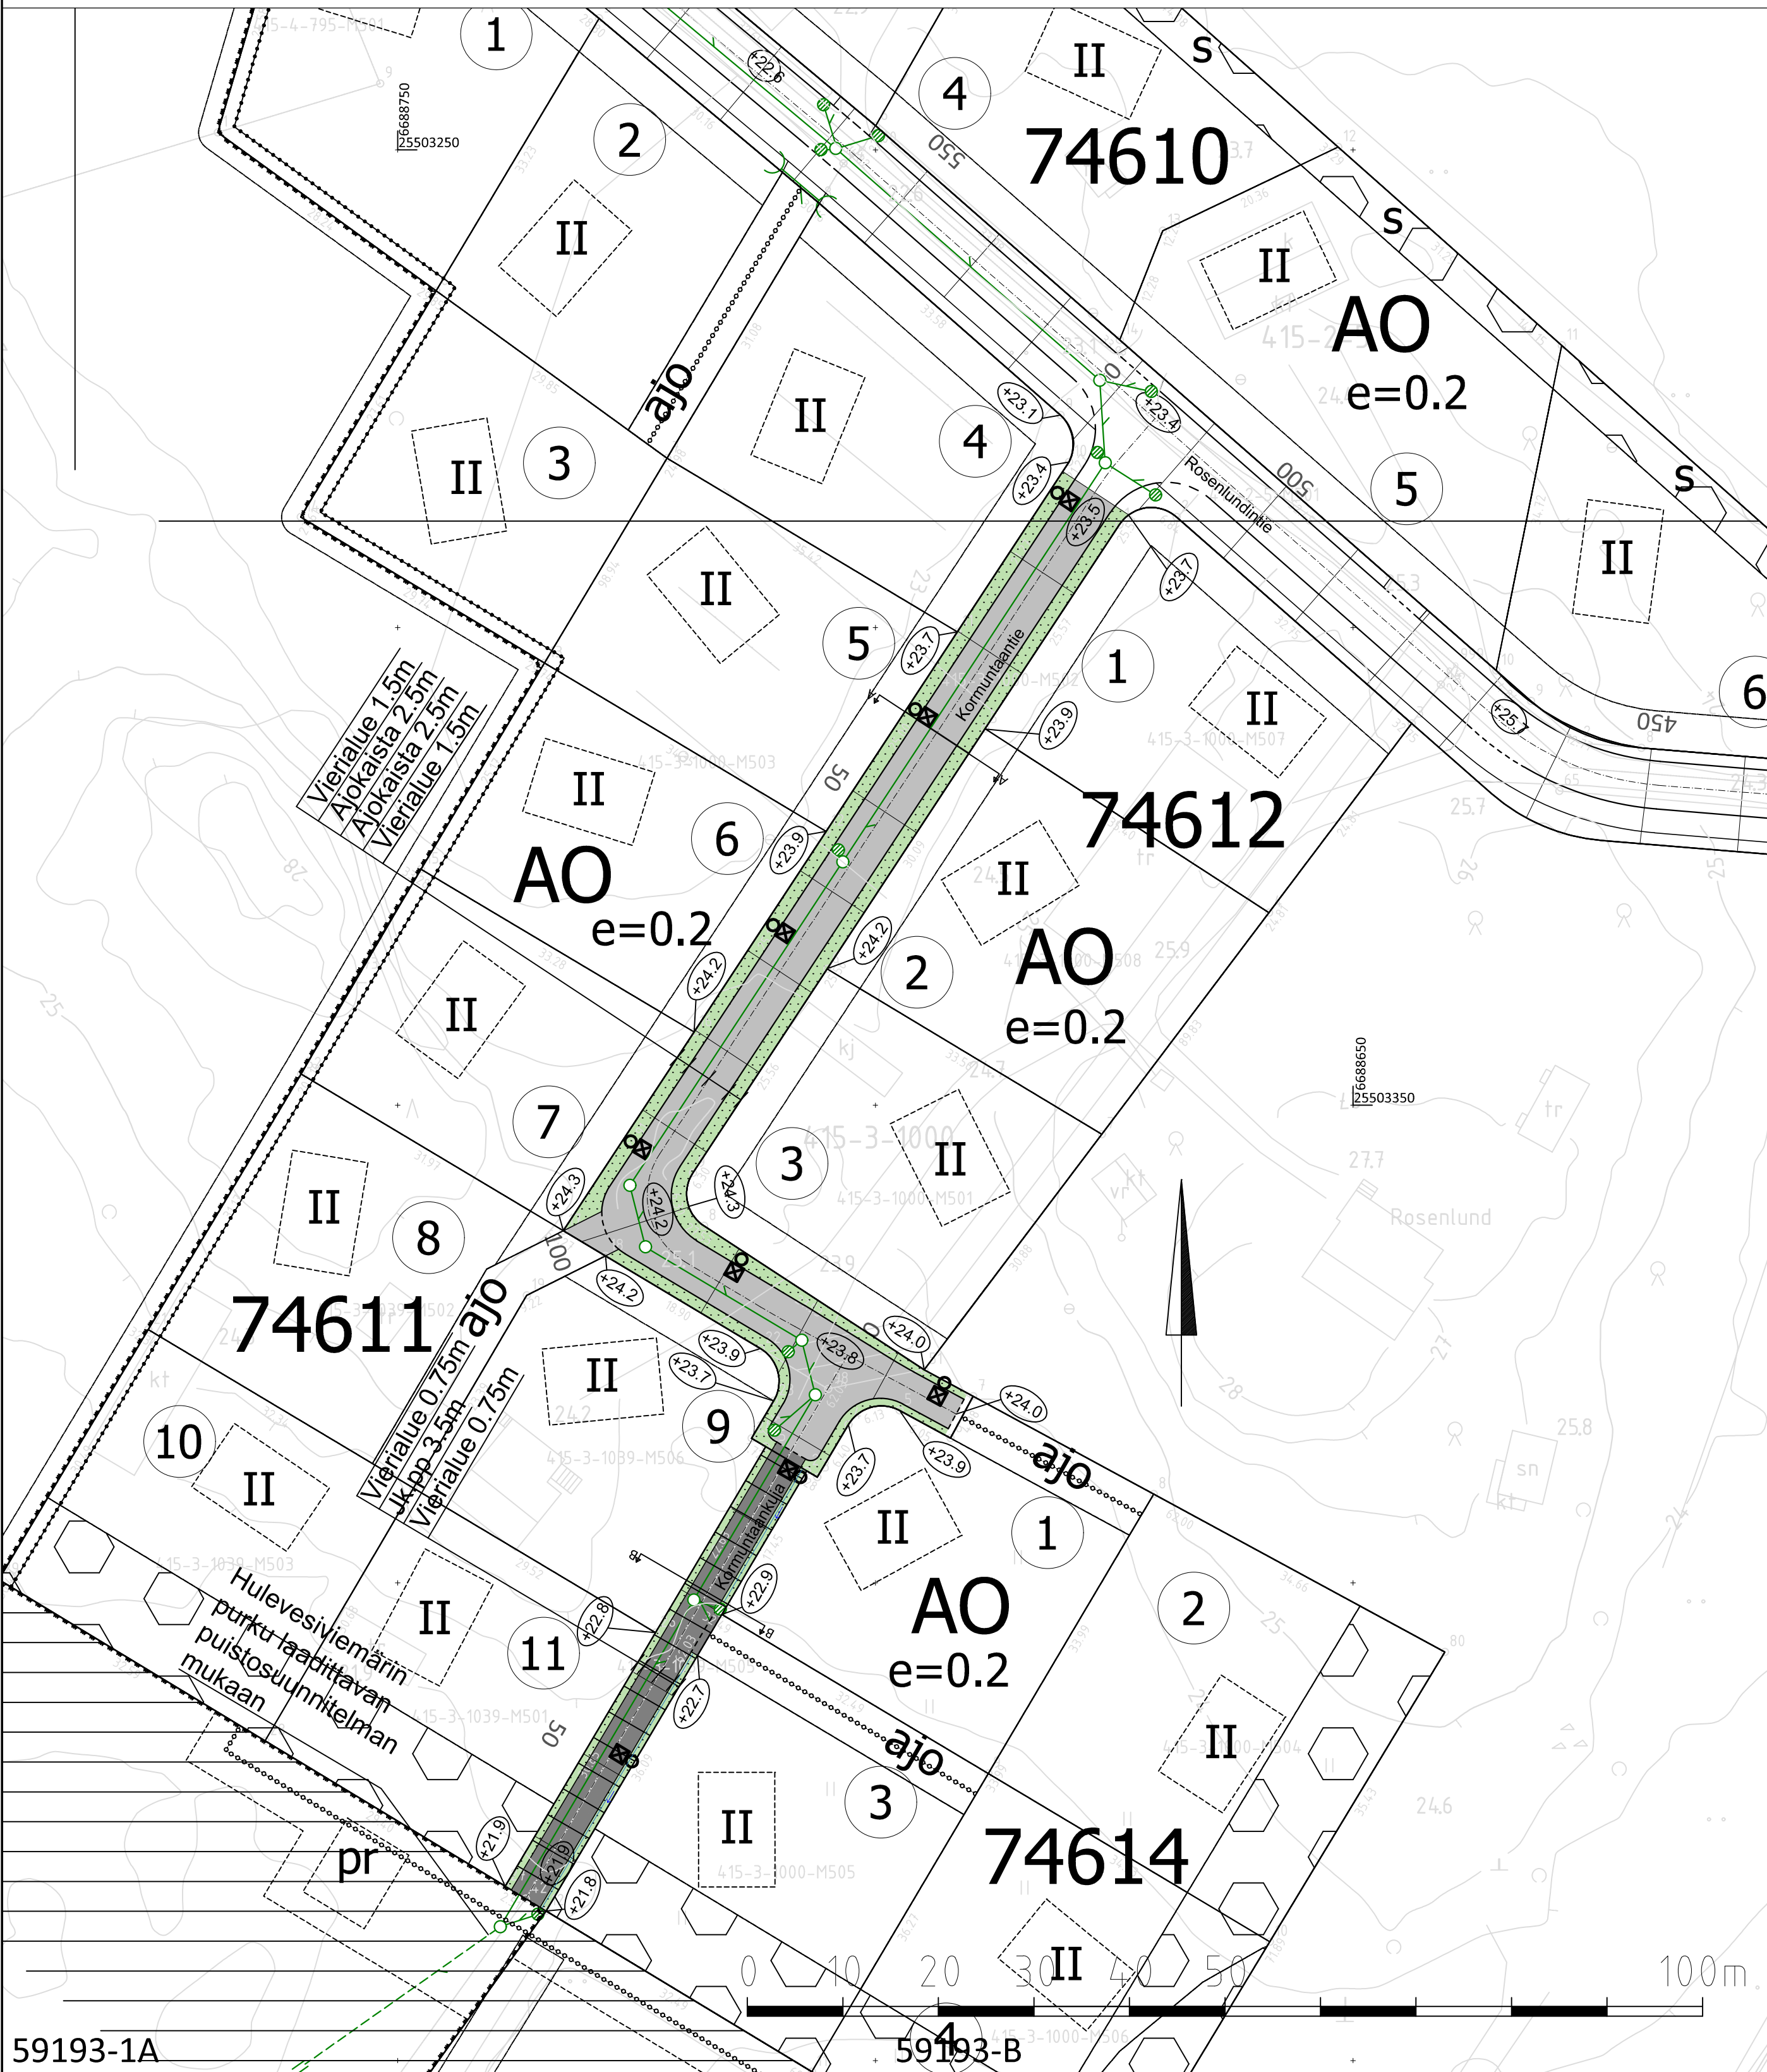

				VANTAAN KAUPUNKI KADUT JA PUISTOT		Hyv.		Tark. Paula Luomala Suunn.			
74				HAVUKOSKI		ROSENlund 741600		Mittakaava 1:100 1:500		Koord.järj. ETRS-GK25 Korkeusjärj. N2000	
				KORMUNTAANTIE JA KORMUNTAANKUJA							
				KATUSUUNNITELMA				Liitt.piiir.nro			
209		HALLINNOLLISET KATUSUUNNITELMAT				Hyv.		Hyv.			
								Piiir.nro			
								59193-1			
GEOTEK- NIIKKA		Hyv.						24.03.2023		Tark. Jukka Tiikkamäki	
		Tark.						24.03.2023		Suunn. Jussi-Pekka Mäntymaa	