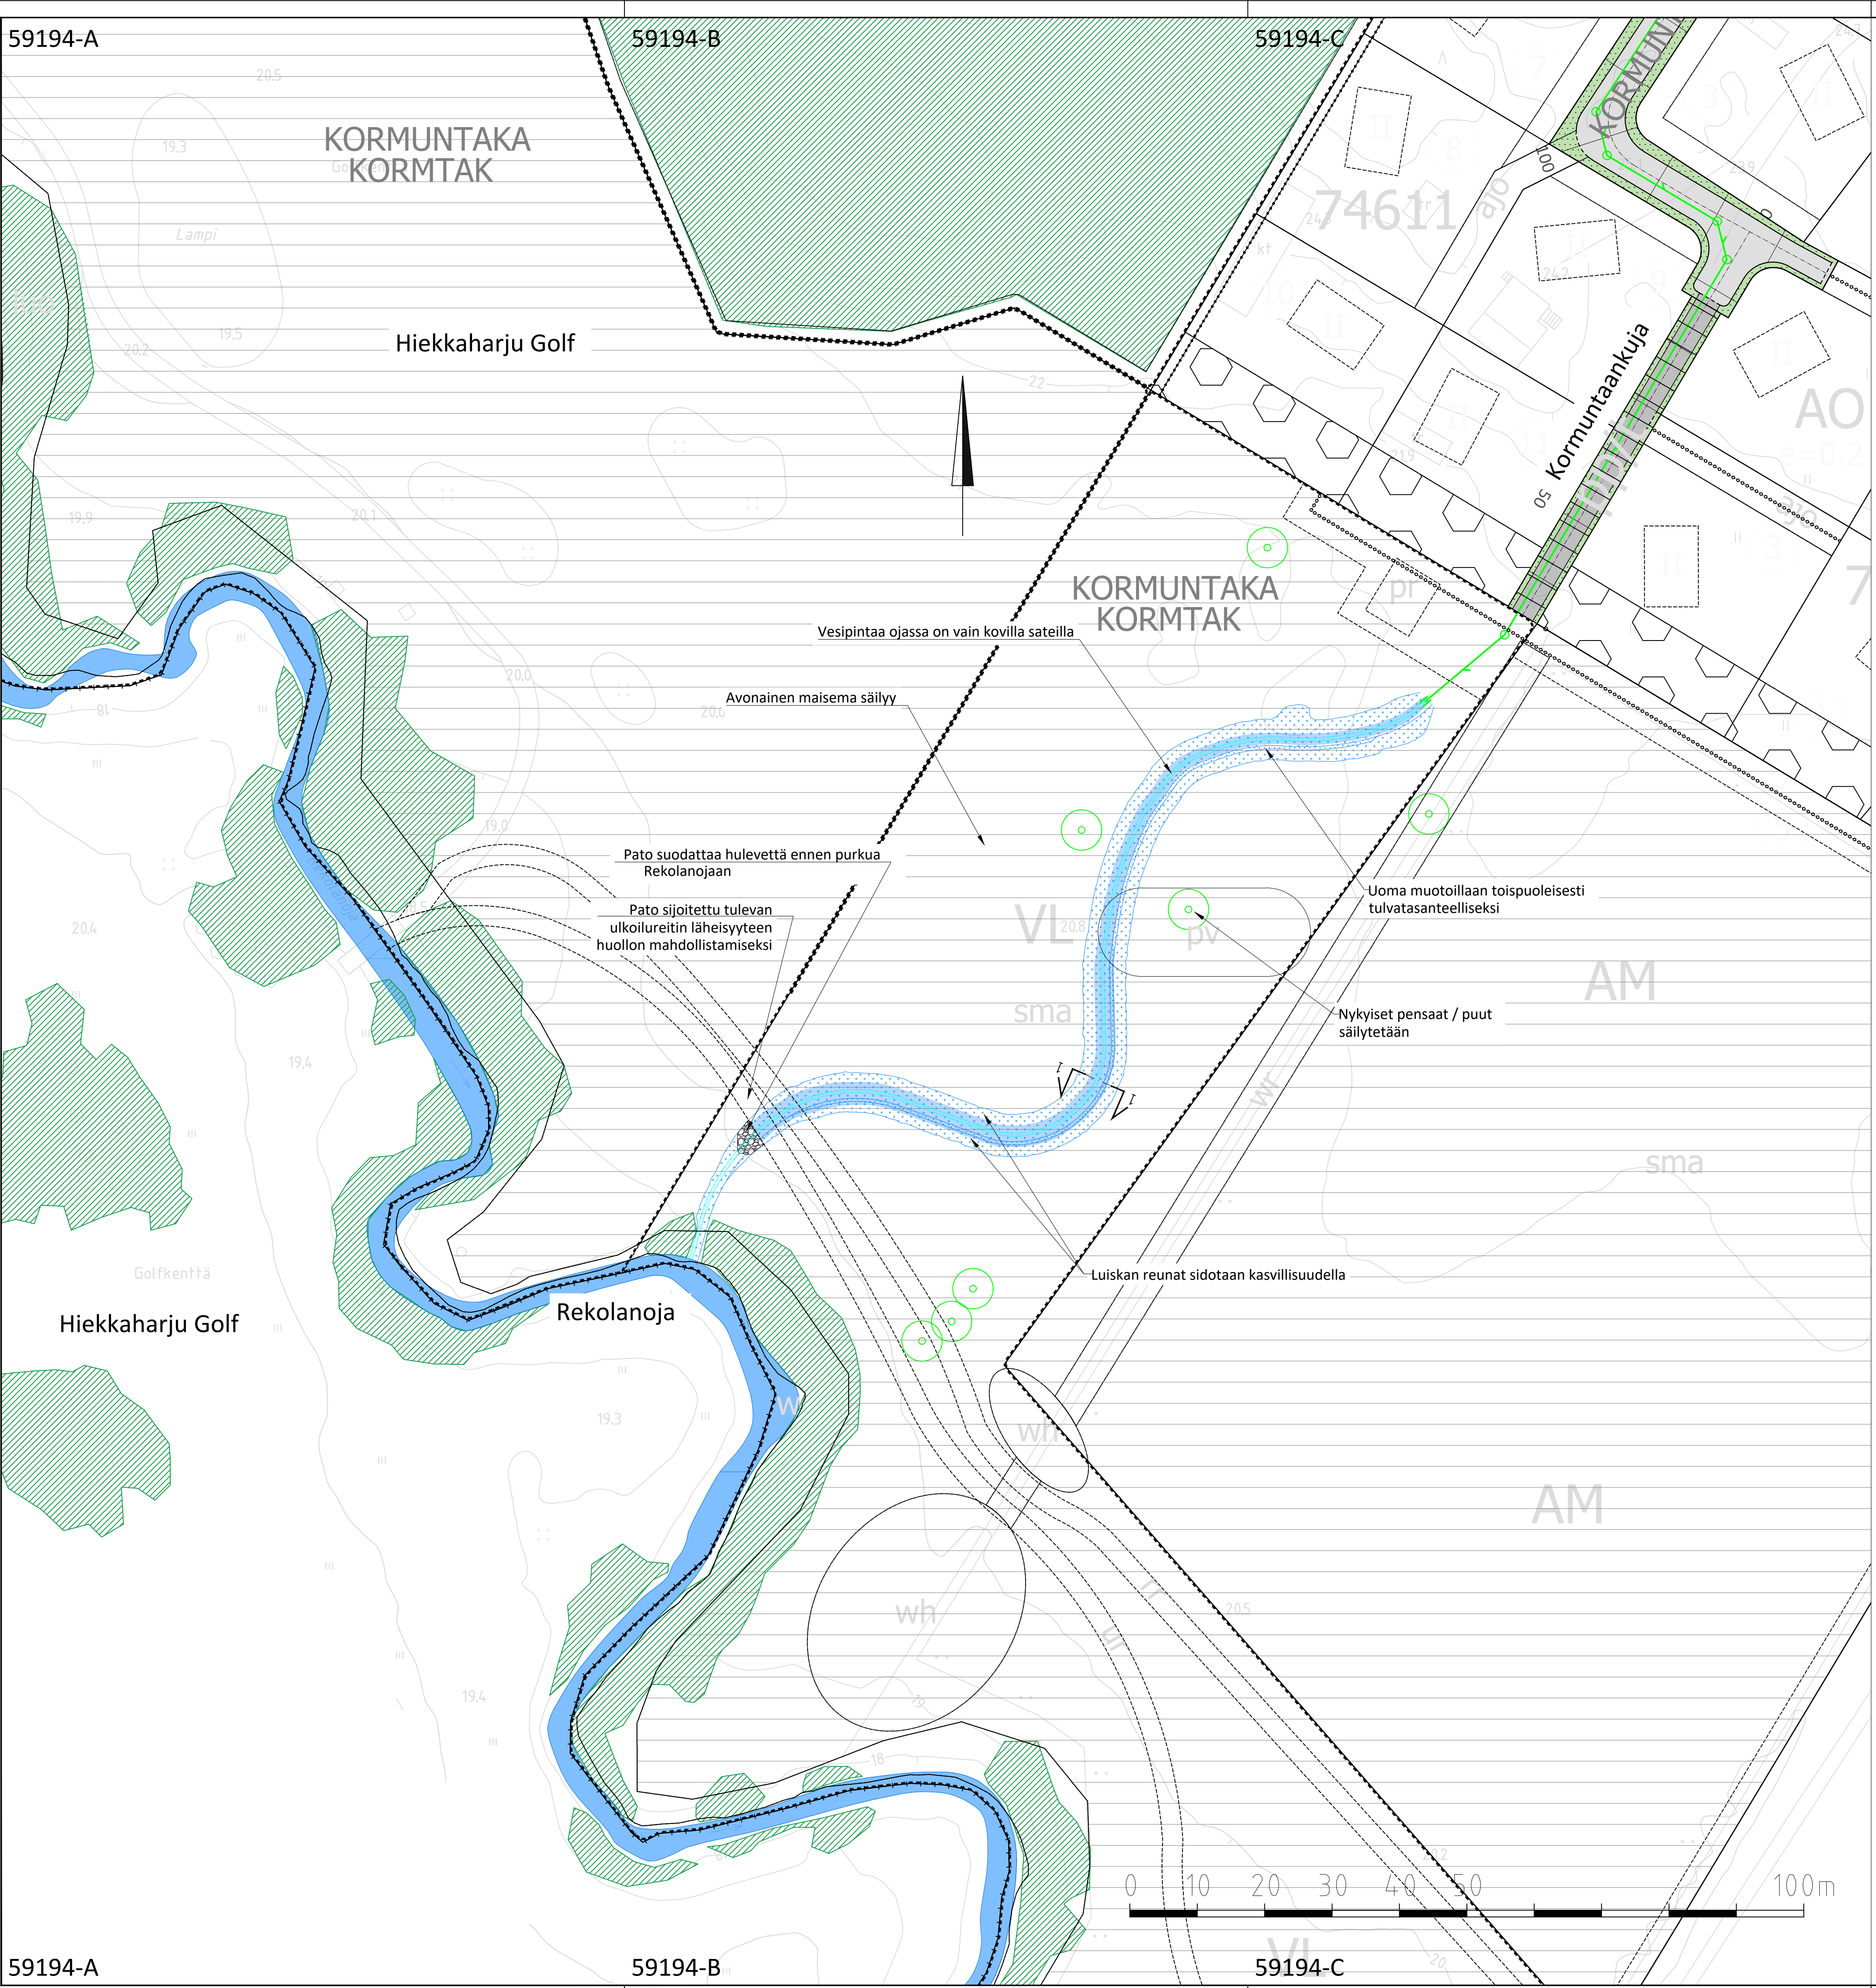


59194-A

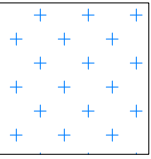
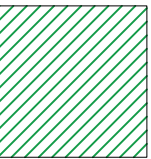
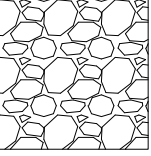
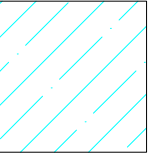
59194-B

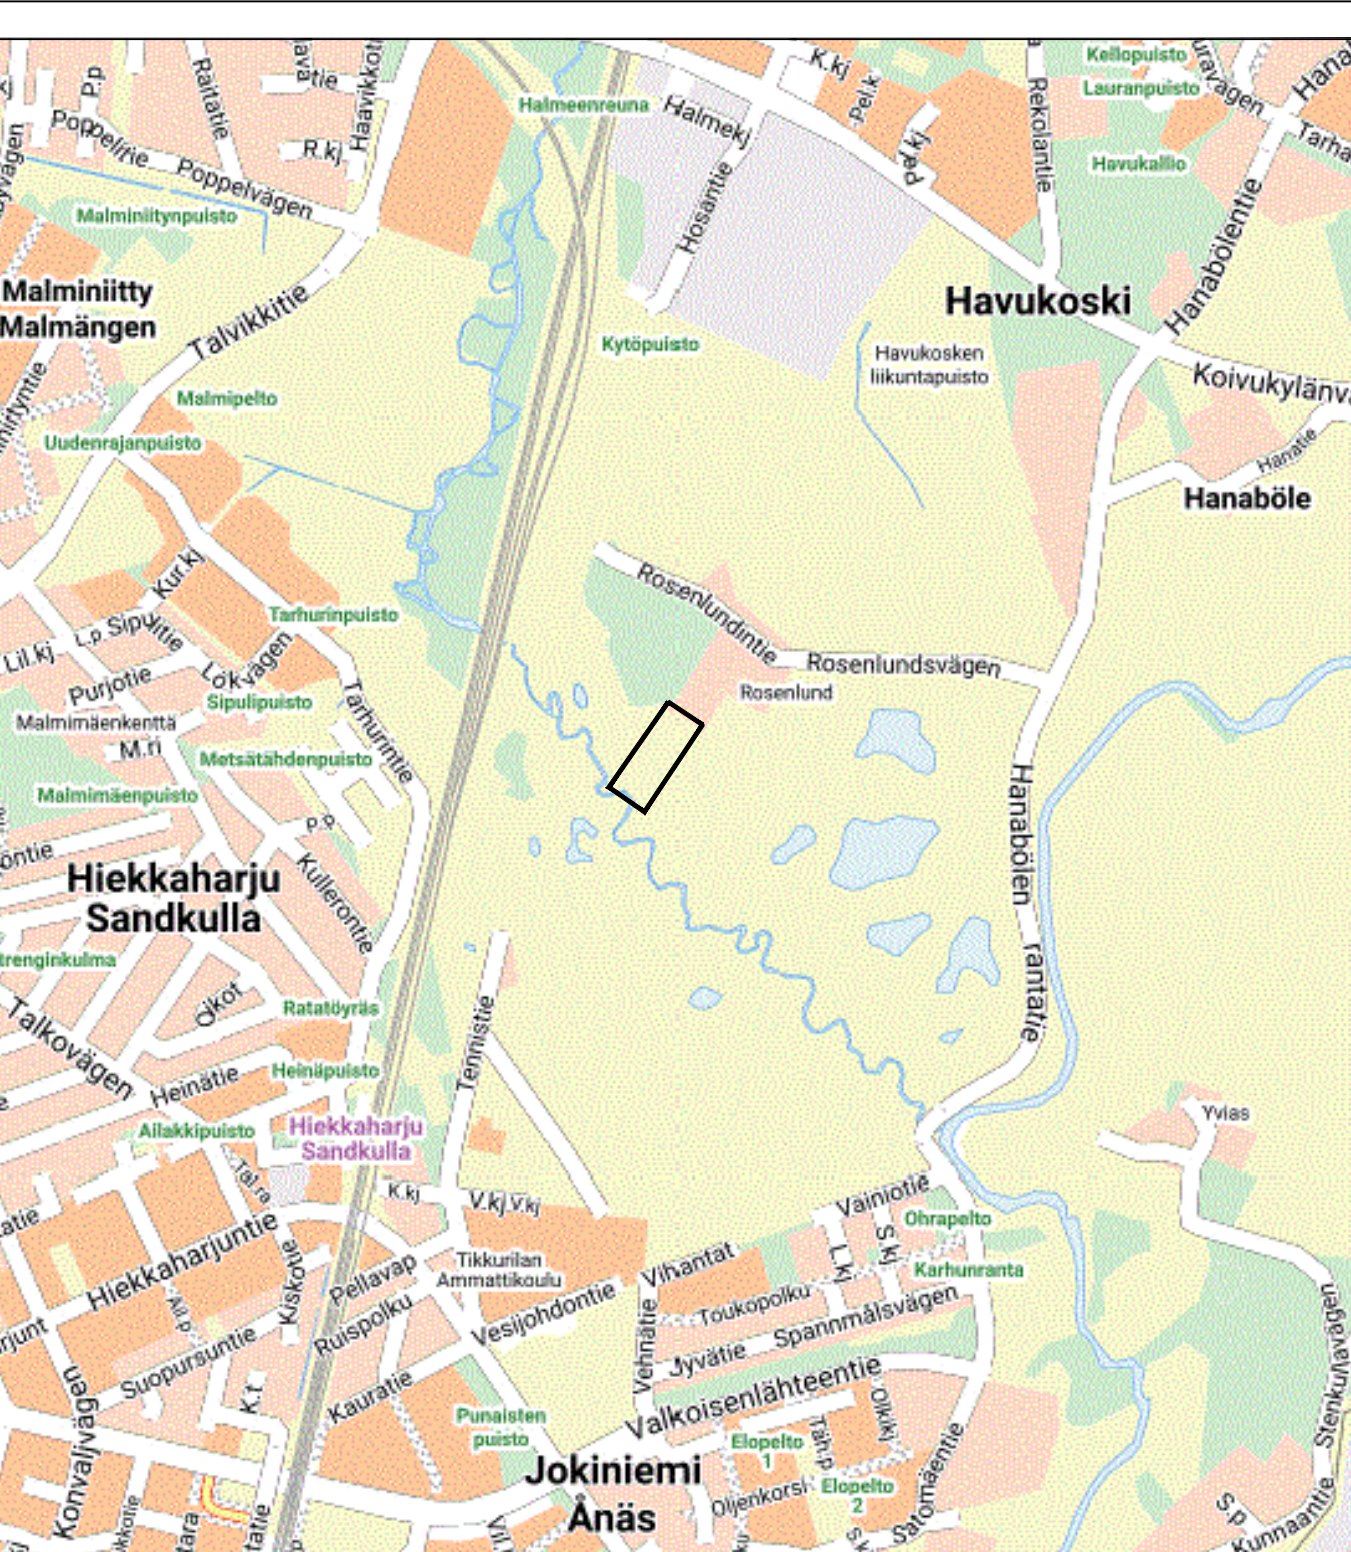
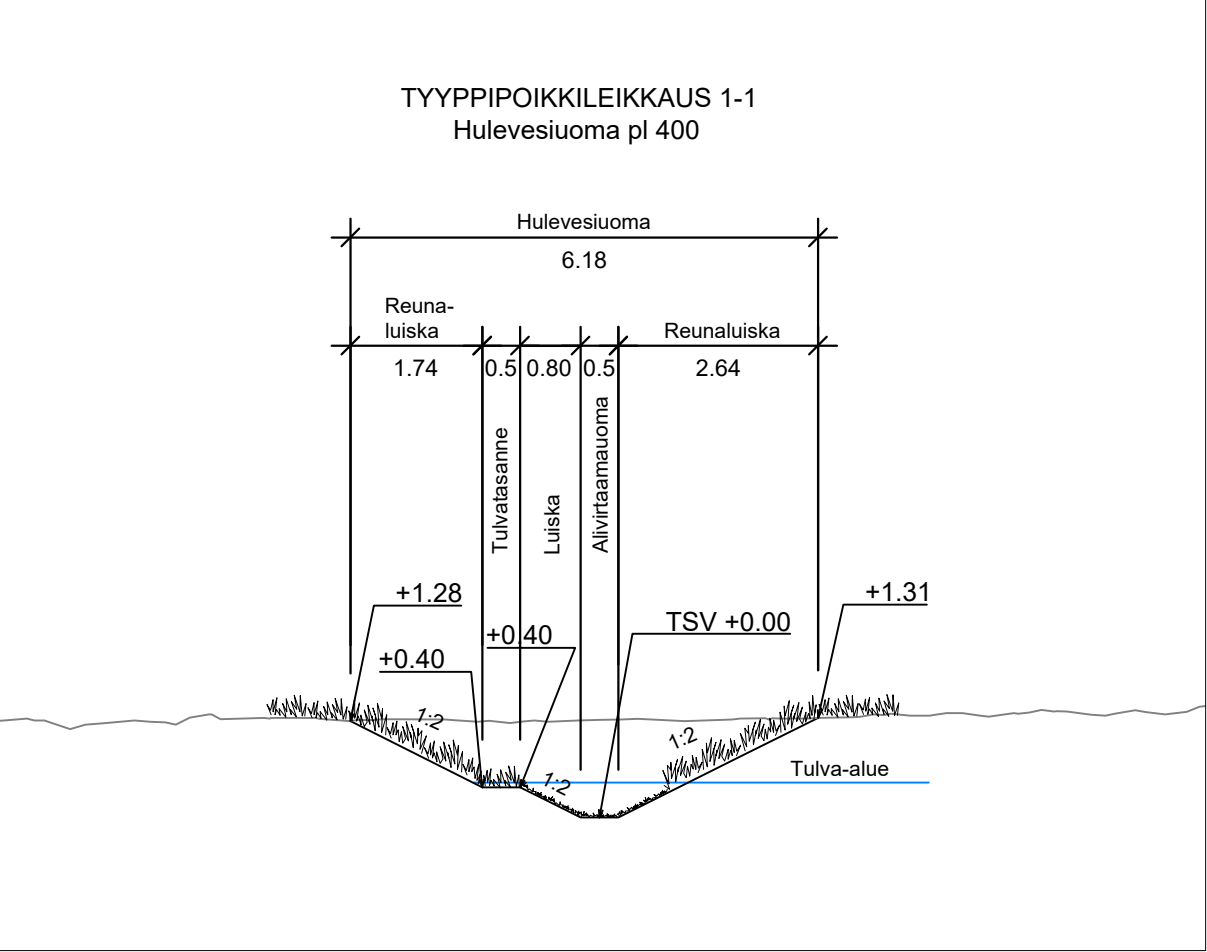
59194-C

59194-D



MERKINNÄT

-  Säilytettävä nykyinen puu / pensas (arvioitu ilmakuvasta)
-  Luonnonmukainen kasvillisuus / niitty, korkeus alle 1m
-  Oleva metsä / kasvillisuus (arvioitu ilmakuvasta)
-  Pato, hienorakeinen louhe / karkea murske
-  Alivirtaamauoma
-  Tulvaveden vesiraja
-  Suunniteltu hulevesiviemäri / kaivo / purku
-  Poikkileikkaus 1 - 1



59194-A

59194-B

59194-C

59194-D

 VANTAAN KAUPUNKI KADUT JA PUISTOT		Hyv.		Tark. Paula Luomala Suunn.		
		28.3.2023				
74 HAVUKOSKI ROSENlund 741600 KORMUNTAKA, HULEVESIUOMA				Mittakaava 1:500 1:100 Koord.järj. ETRS-GK25 Korkeusjärj. N2000		
PUISTOSUUNNITELMA				Liitt.piiir.nro		
4	VIHERALUESUUNNITELMA			Piir.nro		
44	PUISTOSUUNNITELMA			59194-1		
GEOTEK- NIIKKA		Hyv.			24.3.2023	Tark. Jukka Tikkamäki Suunn. Sanna Luukkonen
		Tark.			24.3.2023	
						