

MERKINNÄT:

Ajorata, asfaltti

Kevyen liikenteen väylä, tonttijoliittymä, asfaltti

Betonikiveys, harmaa

Nurmi







Hulevesiviemäri ja hulevesikaivo

Kadun likimääräinen korkeusasema

Uusi valaisin

Luonnonreunatuki, V170, harmaa

Madallettu luonnonreunatuki, V170, harmaa

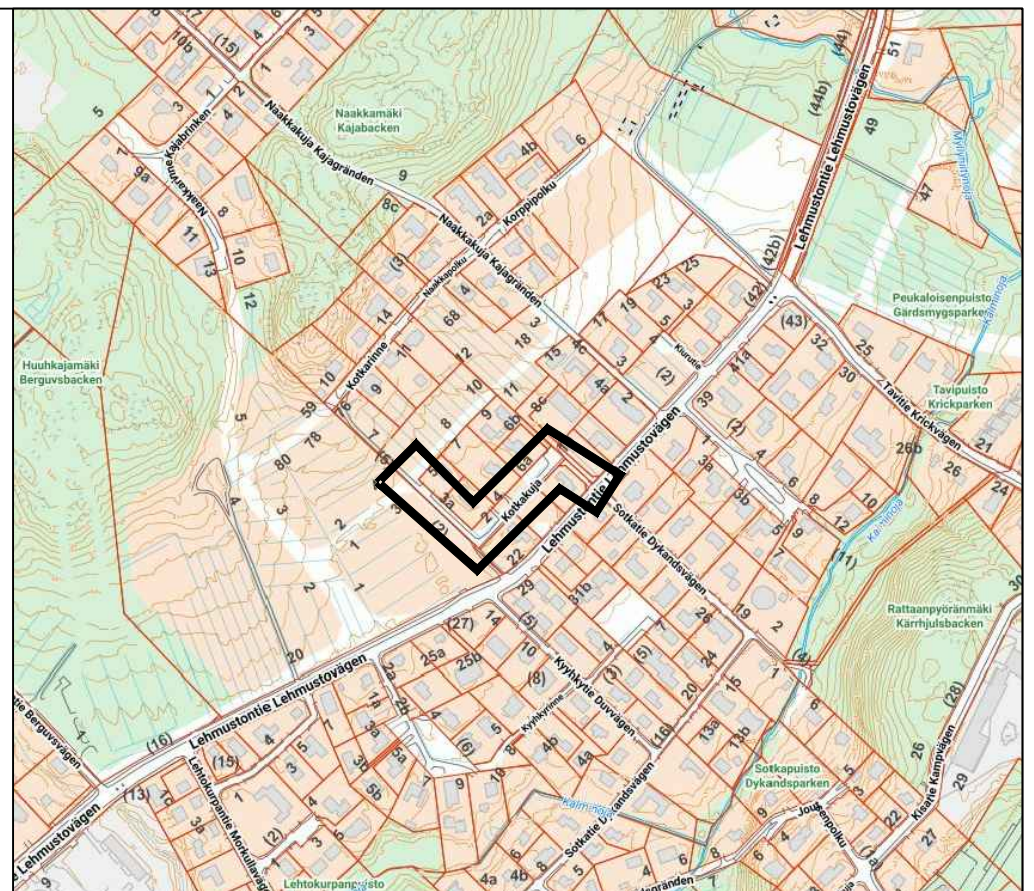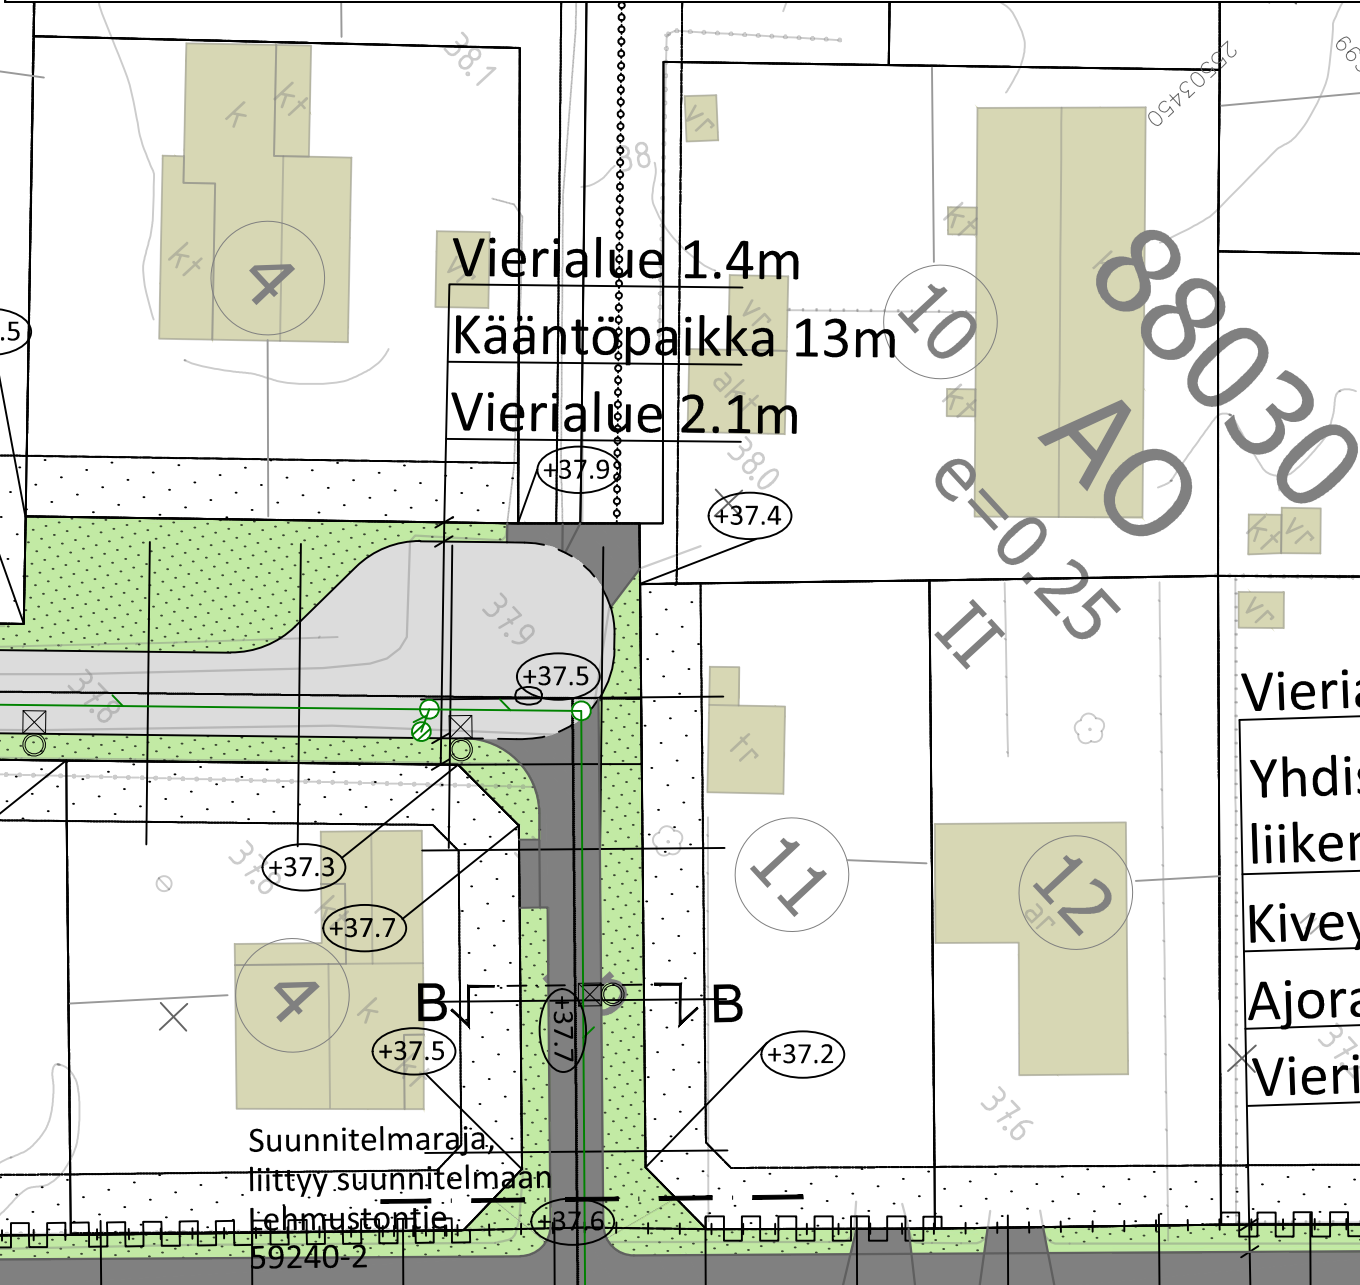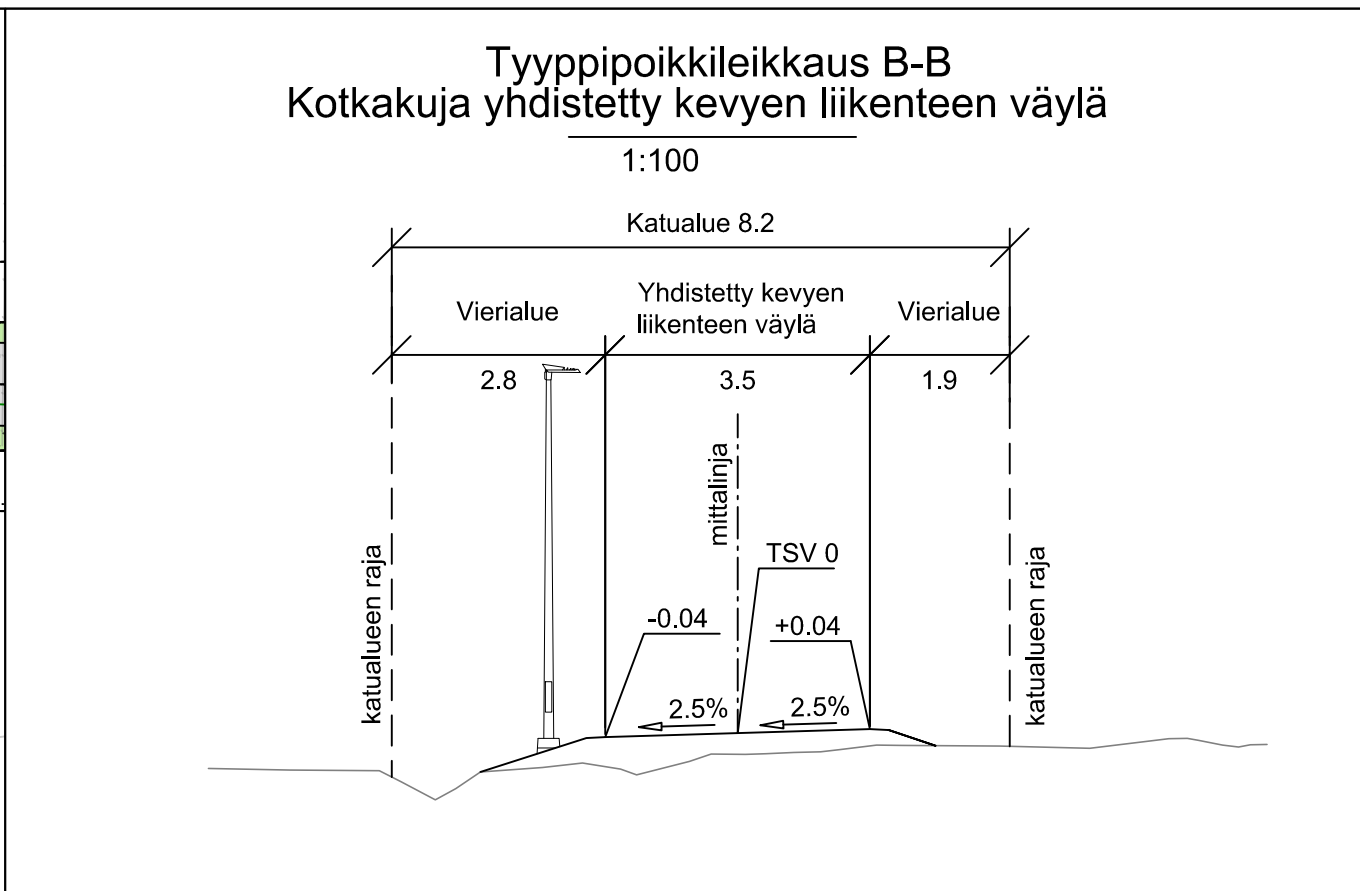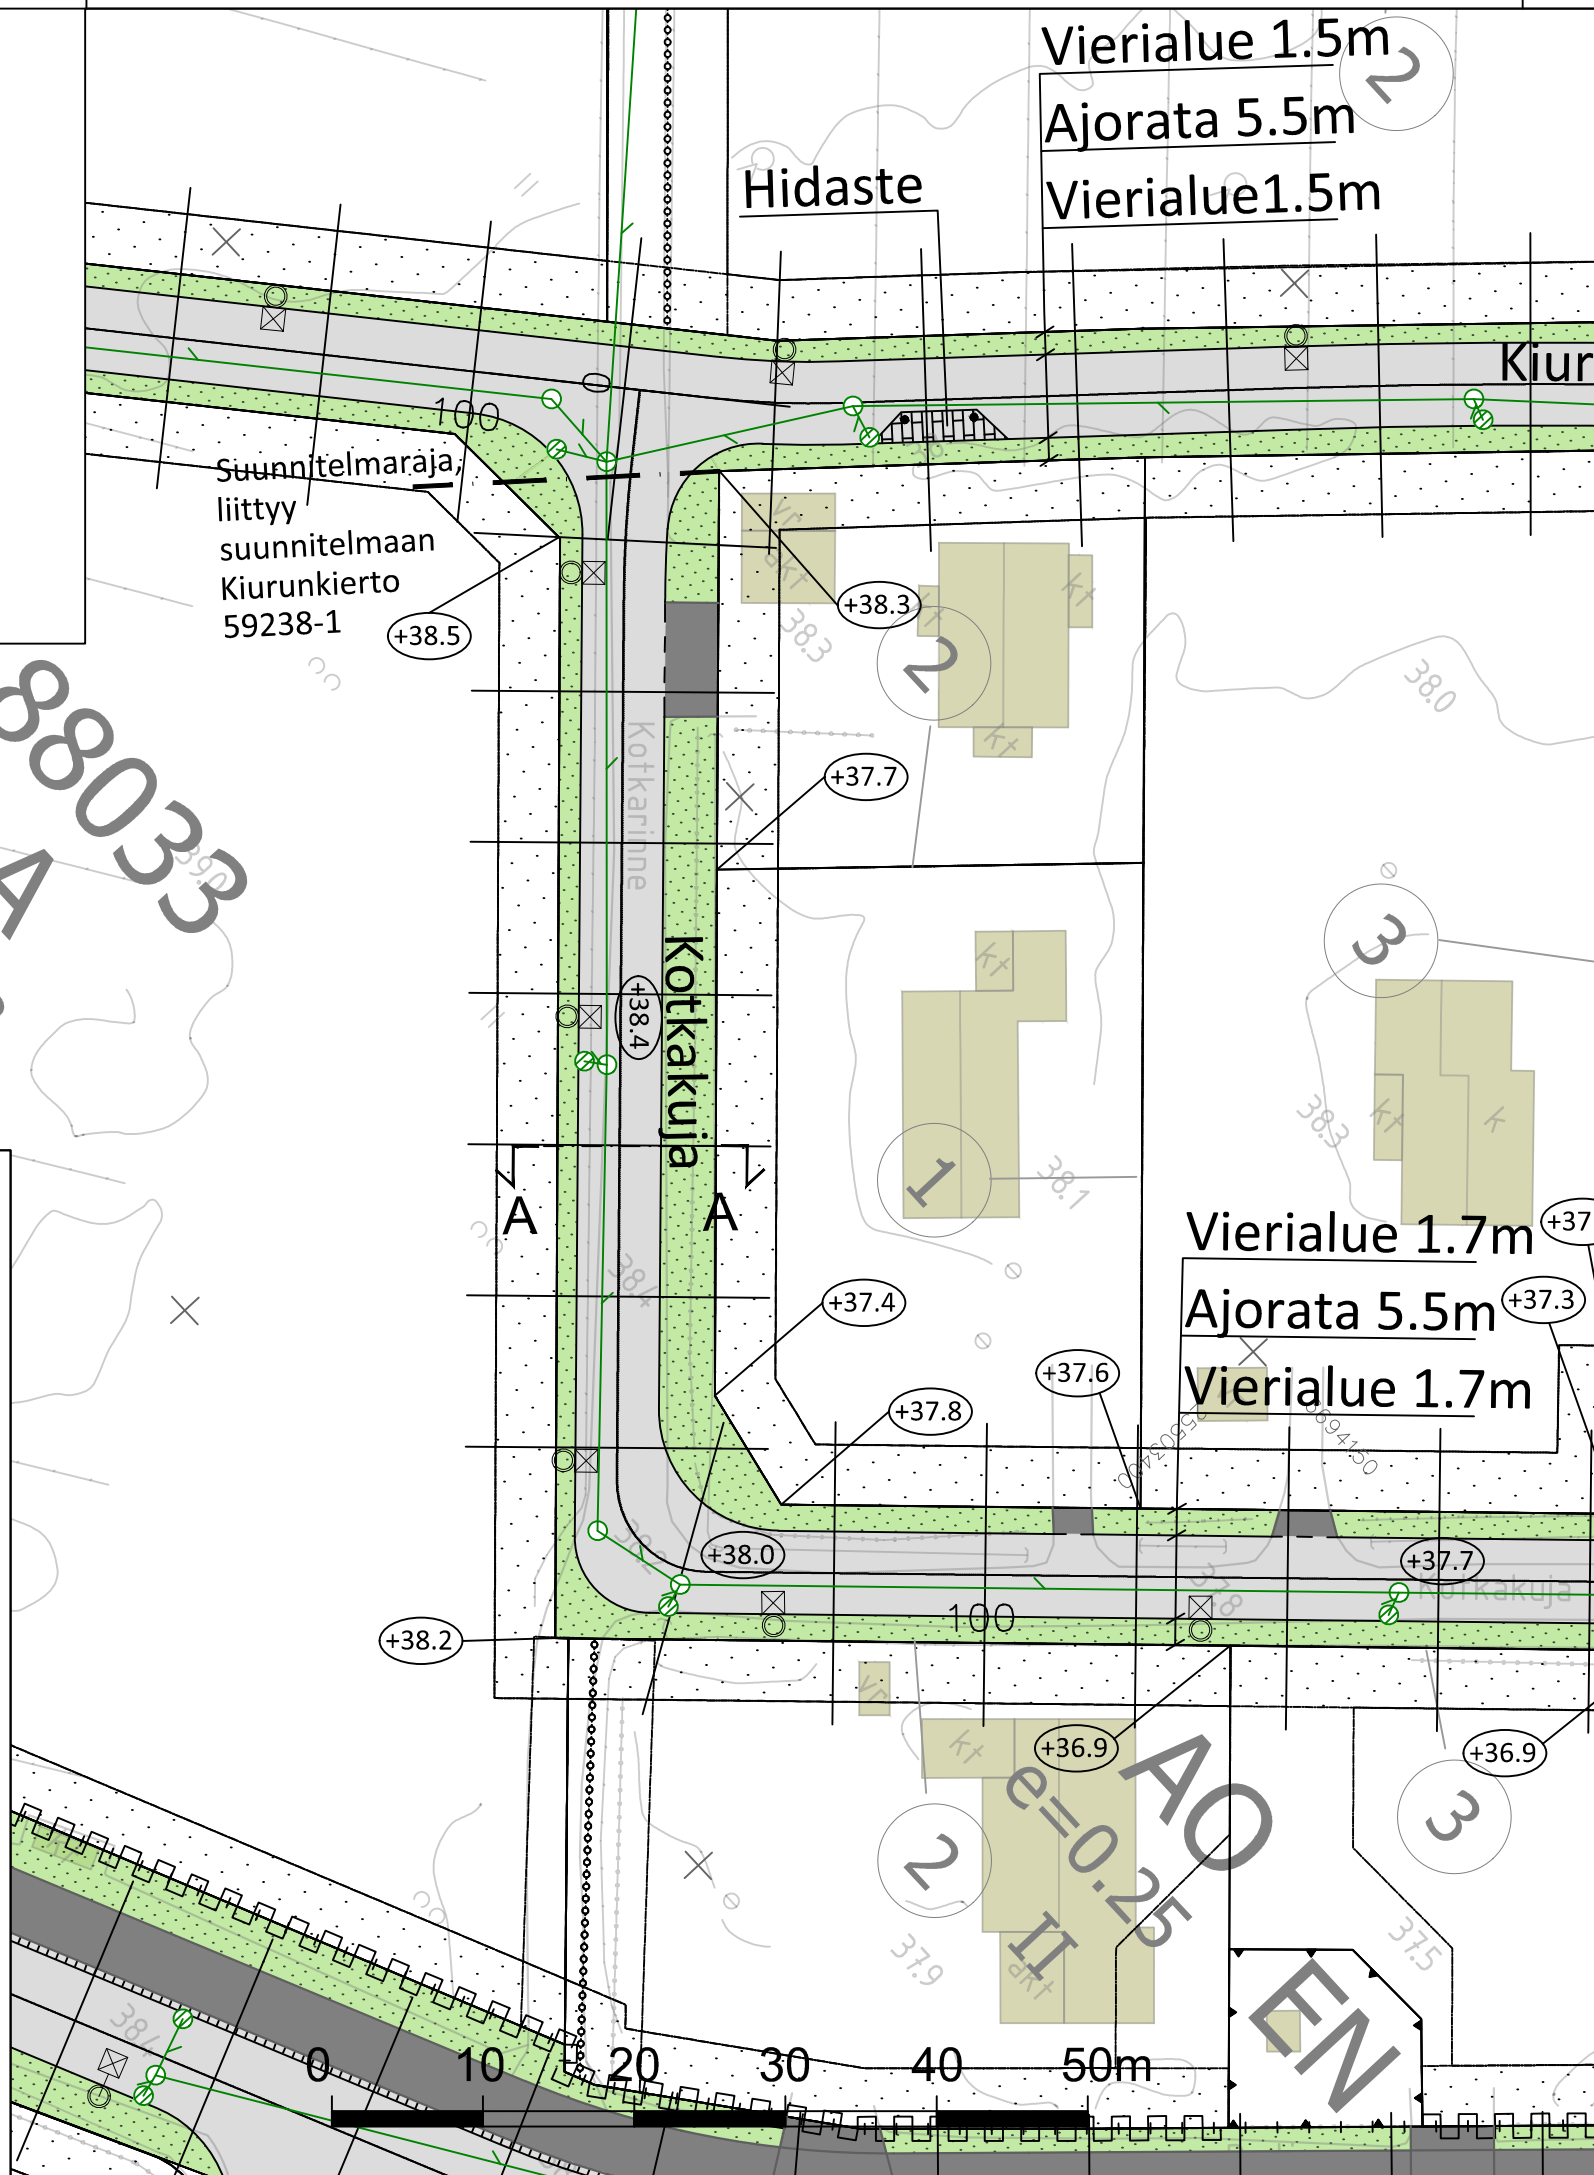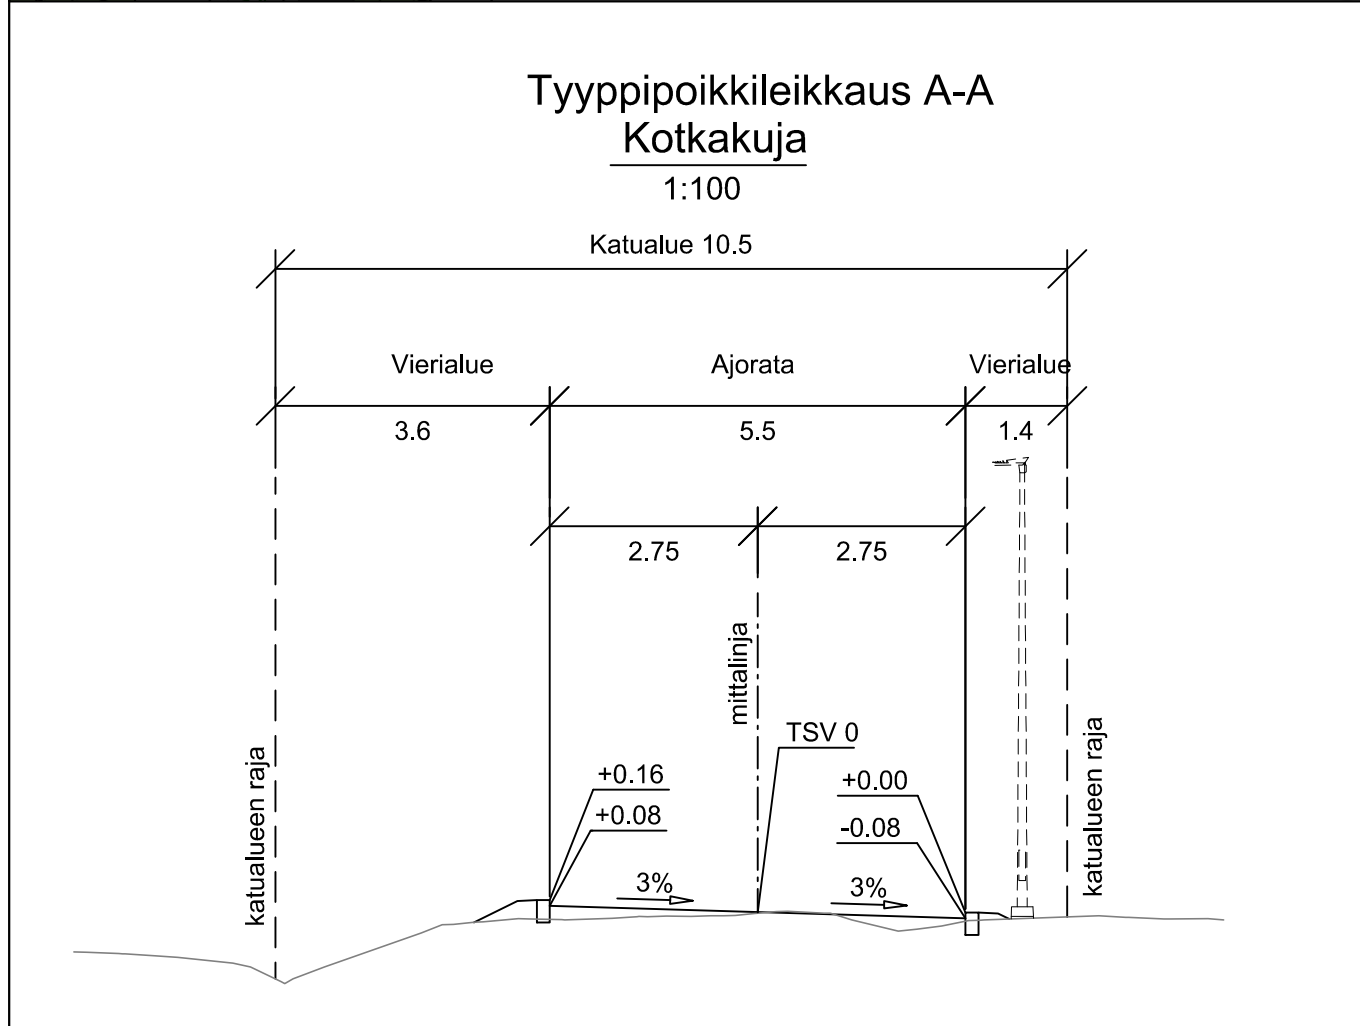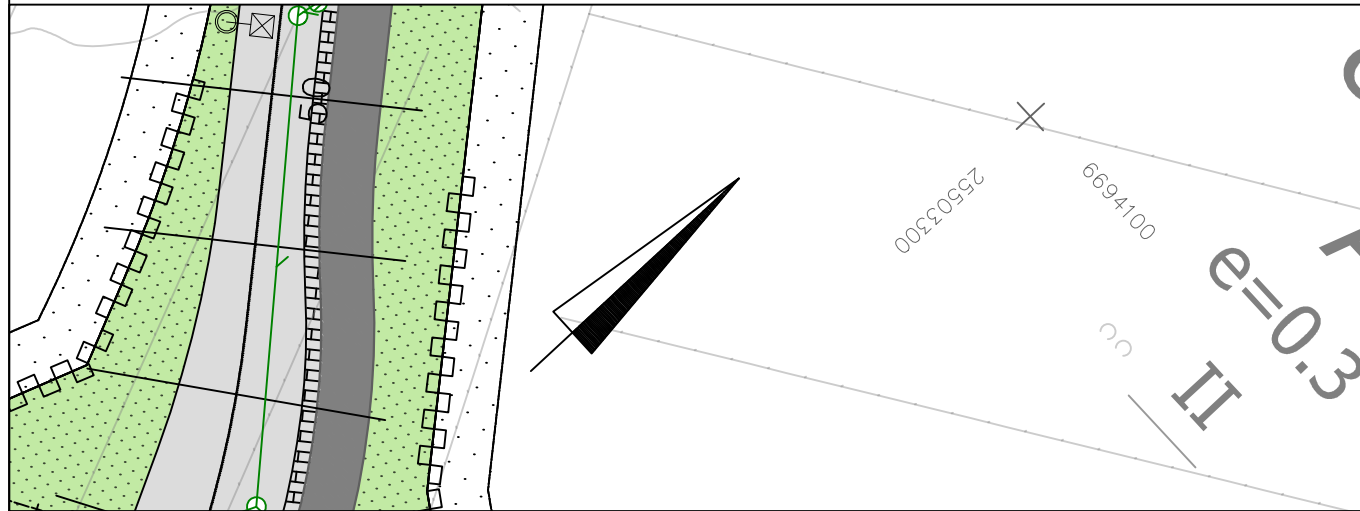

 VANTAAN KAUPUNKI KADUT JA PUISTOT				Hyv.			
				26.04.2023	Tark. Paula Luomala Suunn.		
88 VALLINOJA KOTKAKUJA KATUSUUNNITELMA				LEHMUSTONTIE 002288	Mittakaava 1:100 1:500	Koord.järj. ETRS-GK25 Korkeusjärj. N2000	
					Liitt.piiir.nro		
				209	HALLINNOLLISET KATUSUUNNITELMAT		
					Piiir.nro		
					59232-1		
GEOTEK- NIIKKA		Hyv.				26.04.2023	Tark. Jarmo Stenvik Suunn.
		Tark.				26.04.2023	Juuso Jyrinki