

58630-1A


58630-1B

58630-1C


58630-1D

58630-1E

Kuussillantie tyypipoikkileikkaus A-A


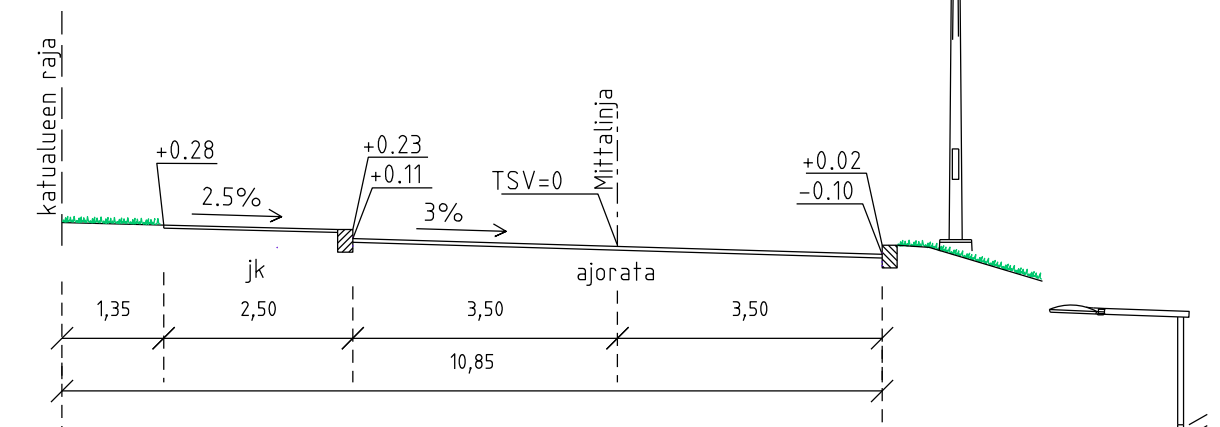


Kuussillantie tyypipoikkileikkaus B-B

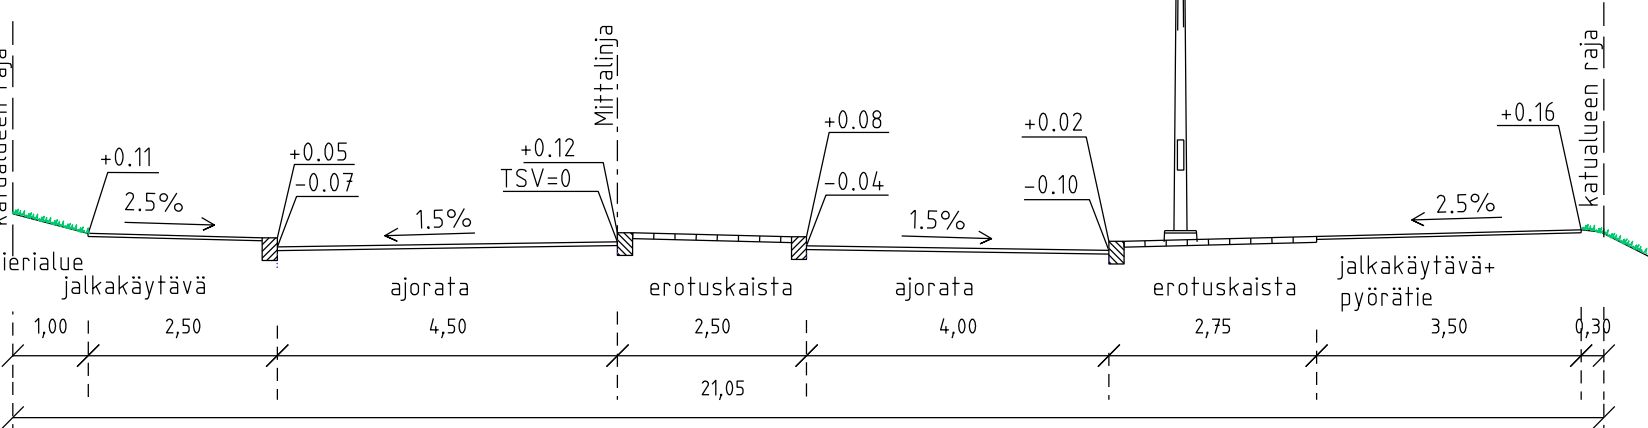

MERKINNÄT

- Ajorata, asfaltti
- Jk+pp -tie, asfaltti
- Hulevesiviemäri ja hulevesikaivo
- Rakennettu hulevesiviemäri ja hulevesikaivo
- Valaisinpylväs
- Likimääräinen korkeusasema
- laitekaappi
- Luonnonreunatuki, harmaa
- Madallettu luonnonreunatuki
- Luiskattu luonnonreunatuki
- Upotettu luonnonreunatuki
- Noppakiviraita, 2/3 kiveä
- Istutettava havupuu
- A3, "kukkiva nurmi"/ maisemanurmi 1
- Havupensas istutus, matala
- Betonikivi, musta, huomioraita, valkoinen betonikivi
- Betonikivi, vaaleanharmaa,
- Bussipysäkkikatos ja roskakori

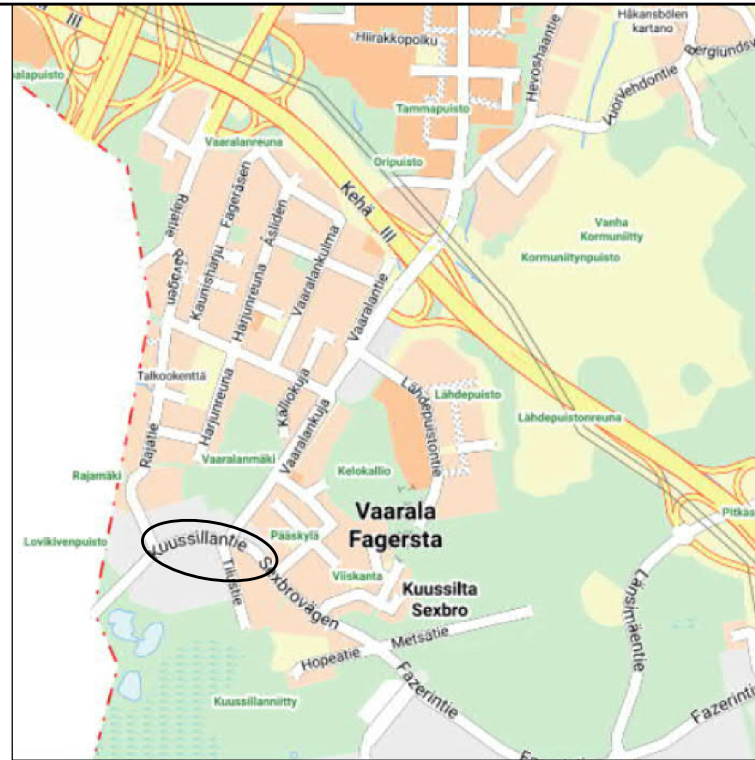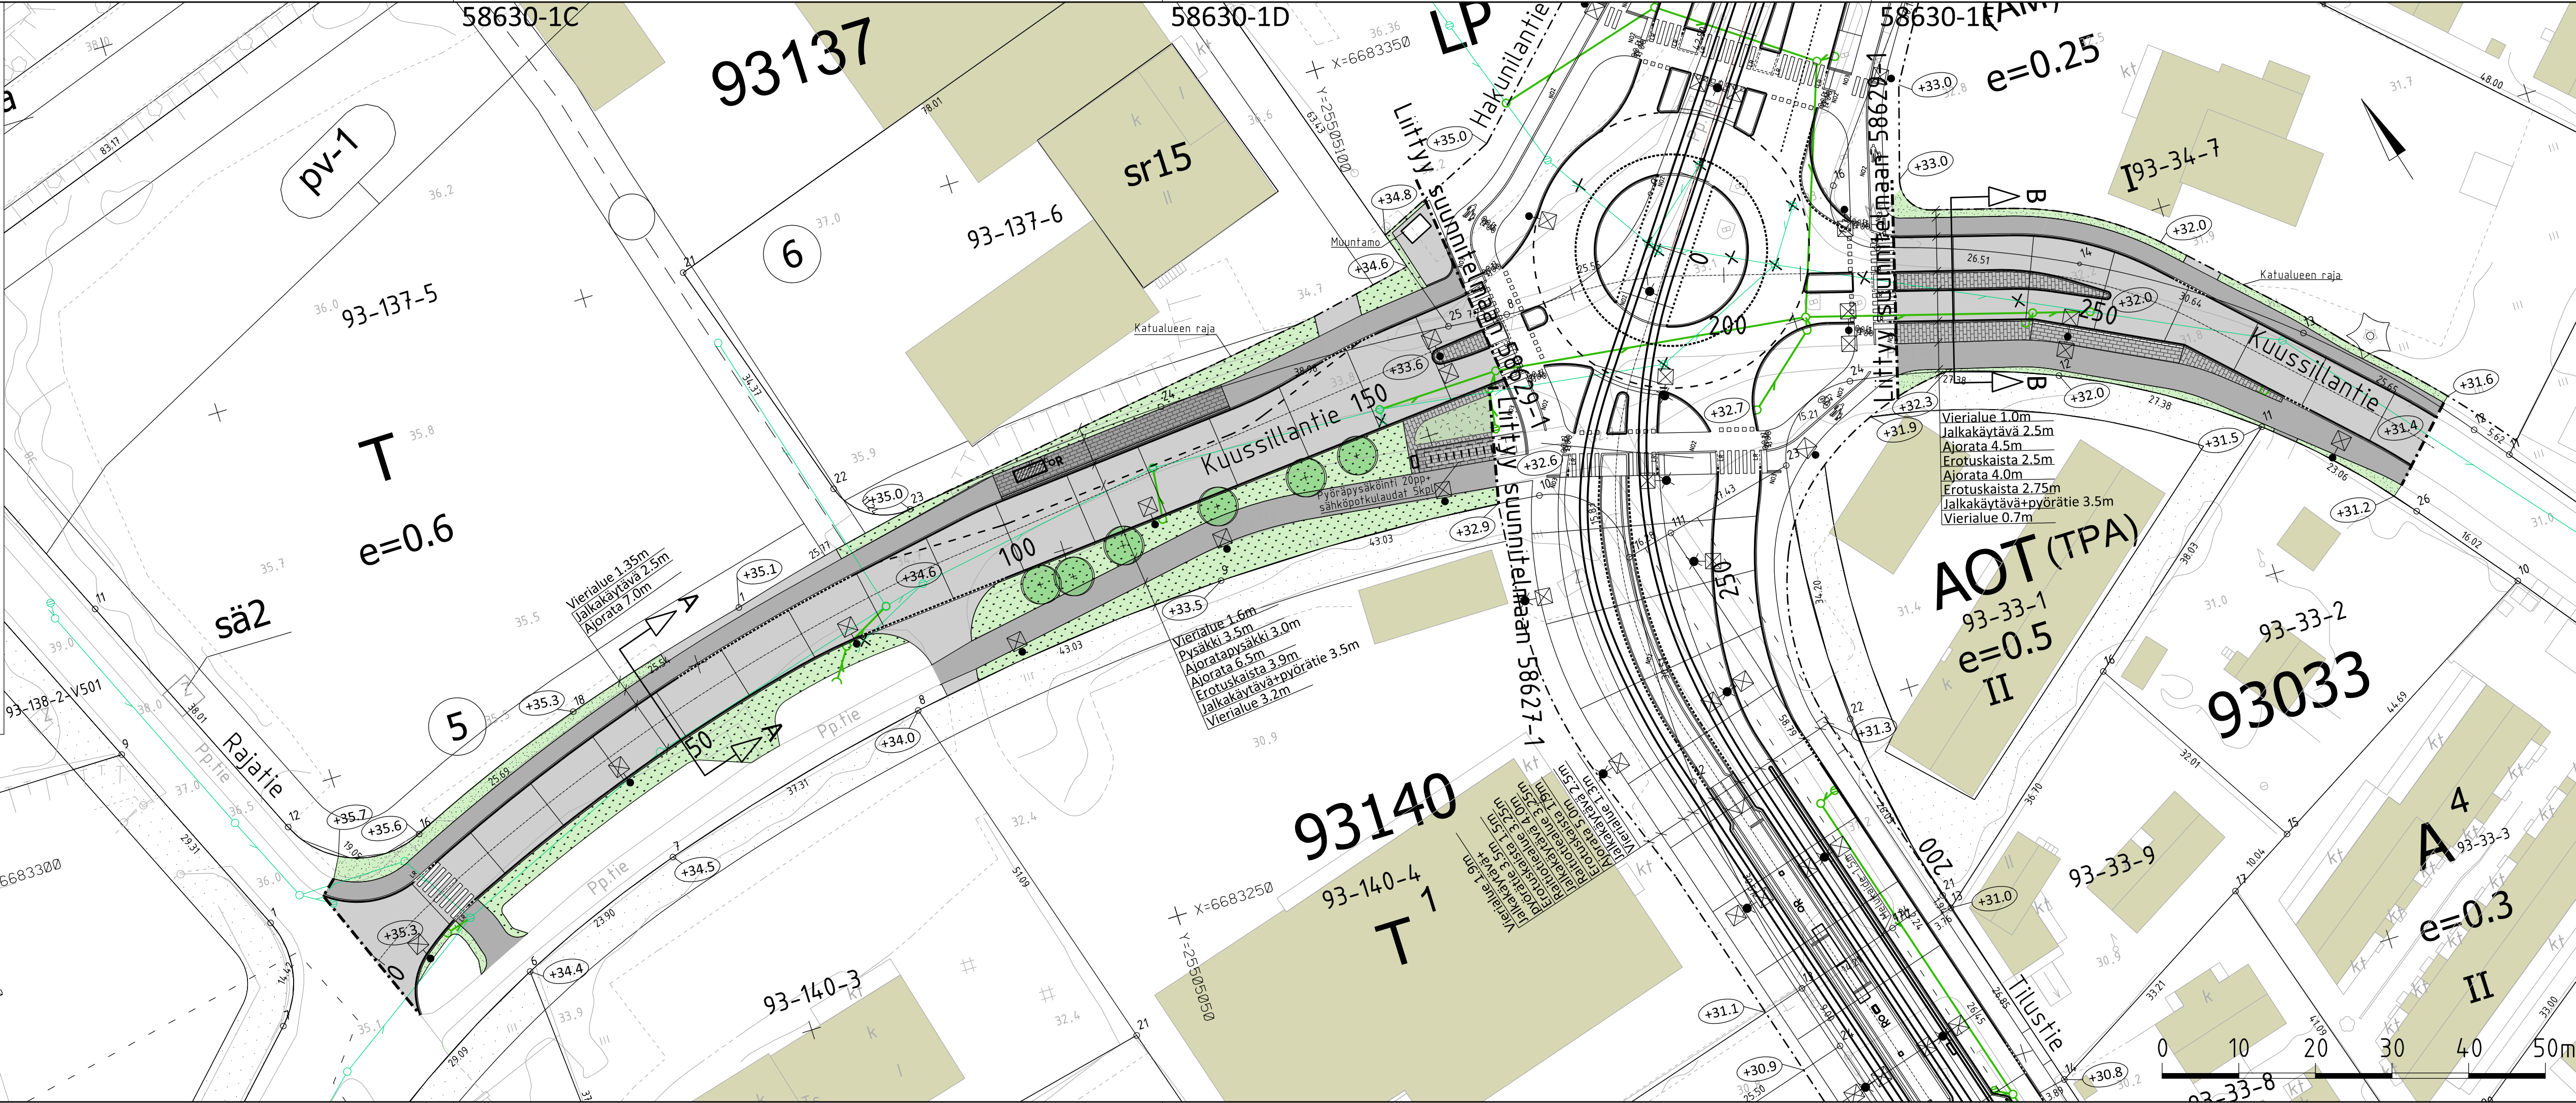

 VANTAAN KAUPUNKI KADUT JA PUISTOT		XXXX	Hyv. XXXXXX
		XXXX	Tark. XXXXXXXX
			Suunn.
93	VAARALA	Mittakaava 1:500 1:100	Koord.järj. ETRS-GK25 Korkeusjärj. N2000
		Liitt. piir.nro 58629-1, 58627-1	
209	HALLINNOLLISET KATUSUUNNITELMAT	Hyv.	Hyv.
		Piir.nro 58630-1	
		Tark. Suunn.	J. Virta J. Heikinen