


58641-1A

58641-1B

58641-1C

58641-1D


58641-1E

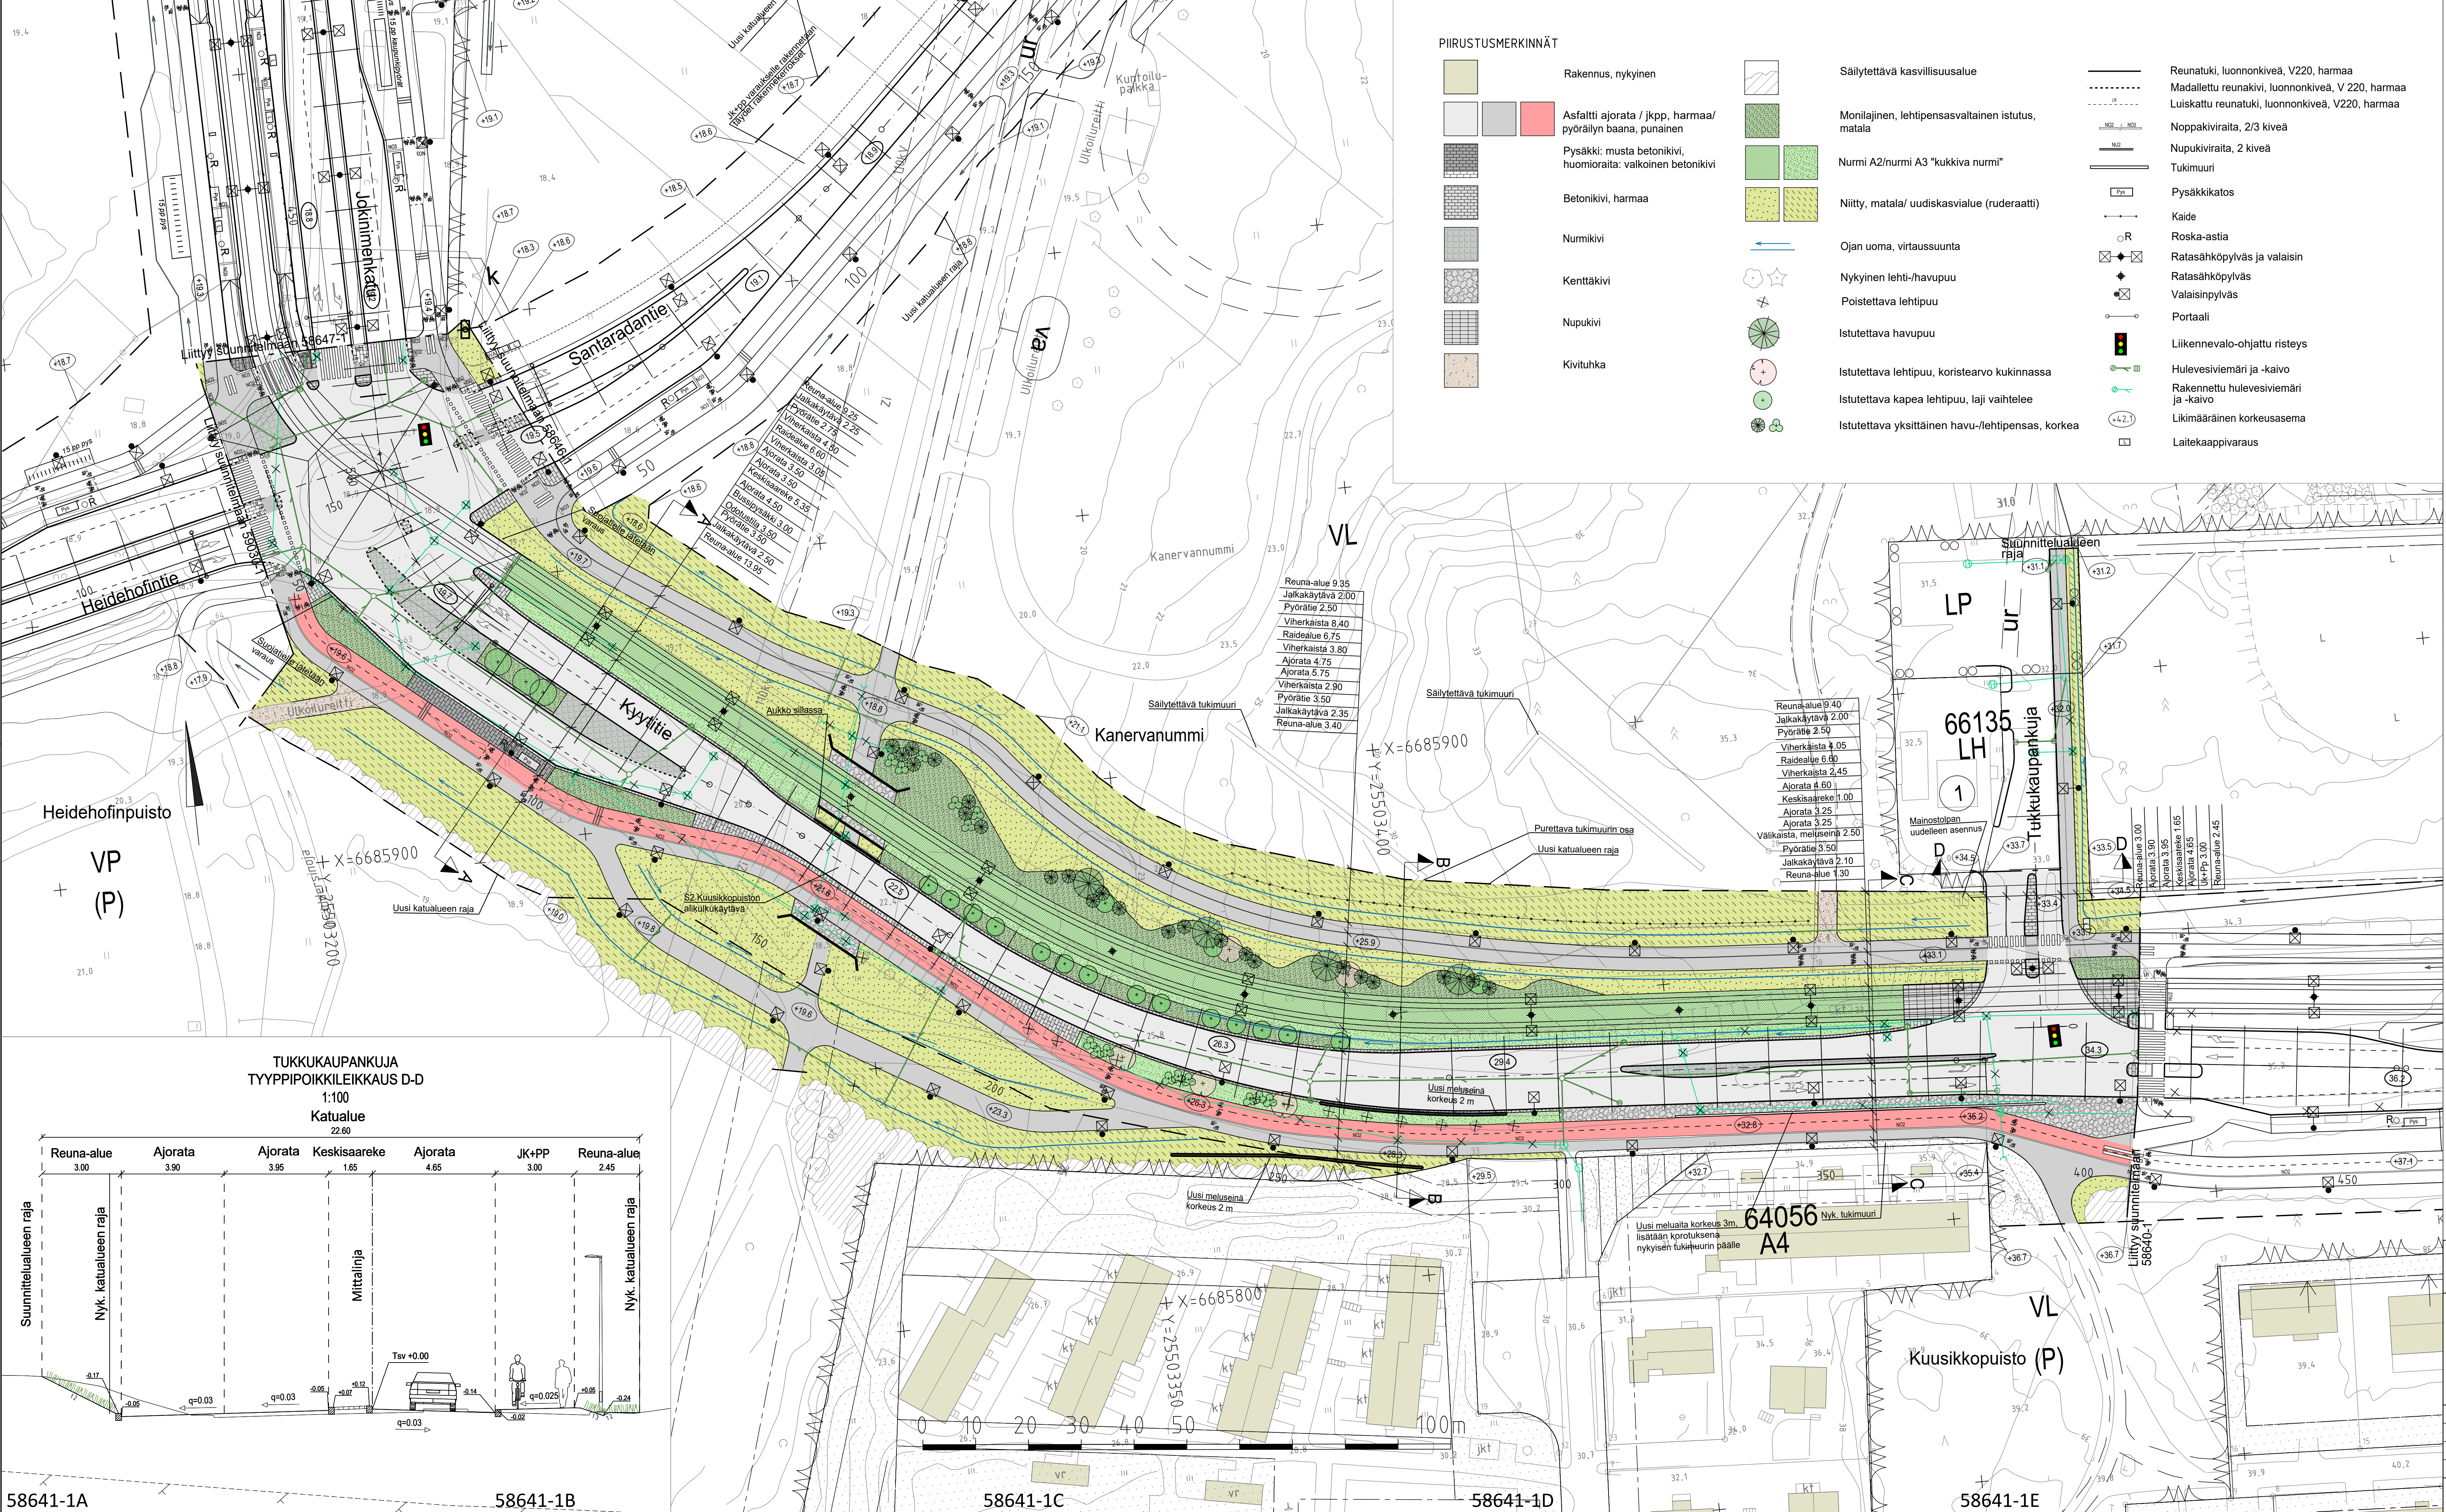

PIIRUSTUSMERKINNÄT

- Rakennus, nykyinen
Asfaltti ajorata / jkpp, harmaa/
pyörätien baana, punainen
Pysäkki: musta betonikivi,
huomioraita: valkoinen betonikivi
Betonikivi, harmaa
Nurmikivi
Kenttäkivi
Nupukivi
Kivituhka
- Säilytettävä kasvillisuusalue
Monilajinen, lehtipensasvaltainen istutus,
matala
Nurmi A2/nurmi A3 "kukkiva nurmi"
Niitty, matala/ uudiskasvialue (ruderaatti)
Ojan uoma, virtaussuunta
Nykyinen lehti-/havupuu
Poistettava lehtipuu
Istutettava havupuu
Istutettava lehtipuu, koristearvo kukinnassa
Istutettava kapea lehtipuu, laji vaihtelee
Istutettava yksittäinen havu-/lehtipensas, korkea
- Reunatuki, luonnonkiveä, V220, harmaa
Madallettu reunakivi, luonnonkiveä, V 220, harmaa
Luiskattu reunatuki, luonnonkiveä, V220, harmaa
Noppakiviraita, 2/3 kiveä
Nupukiviraita, 2 kiveä
Tukimuuri
Pysäkkikatos
Kaide
Roska-astia
Ratasähköpylväs ja valaisin
Ratasähköpylväs
Valaisinpylväs
Portaali
Liikennevalo-ohjattu risteys
Hulevesiviemäri ja -kaivo
Rakennettu hulevesiviemäri
ja -kaivo
Likimääräinen korkeusasema
Laitekaappivaraus

TUKKUKAUPANKUJA
TYYPPIPOIKKILEIKKAUS D-D
1:100
Katualue
22.60

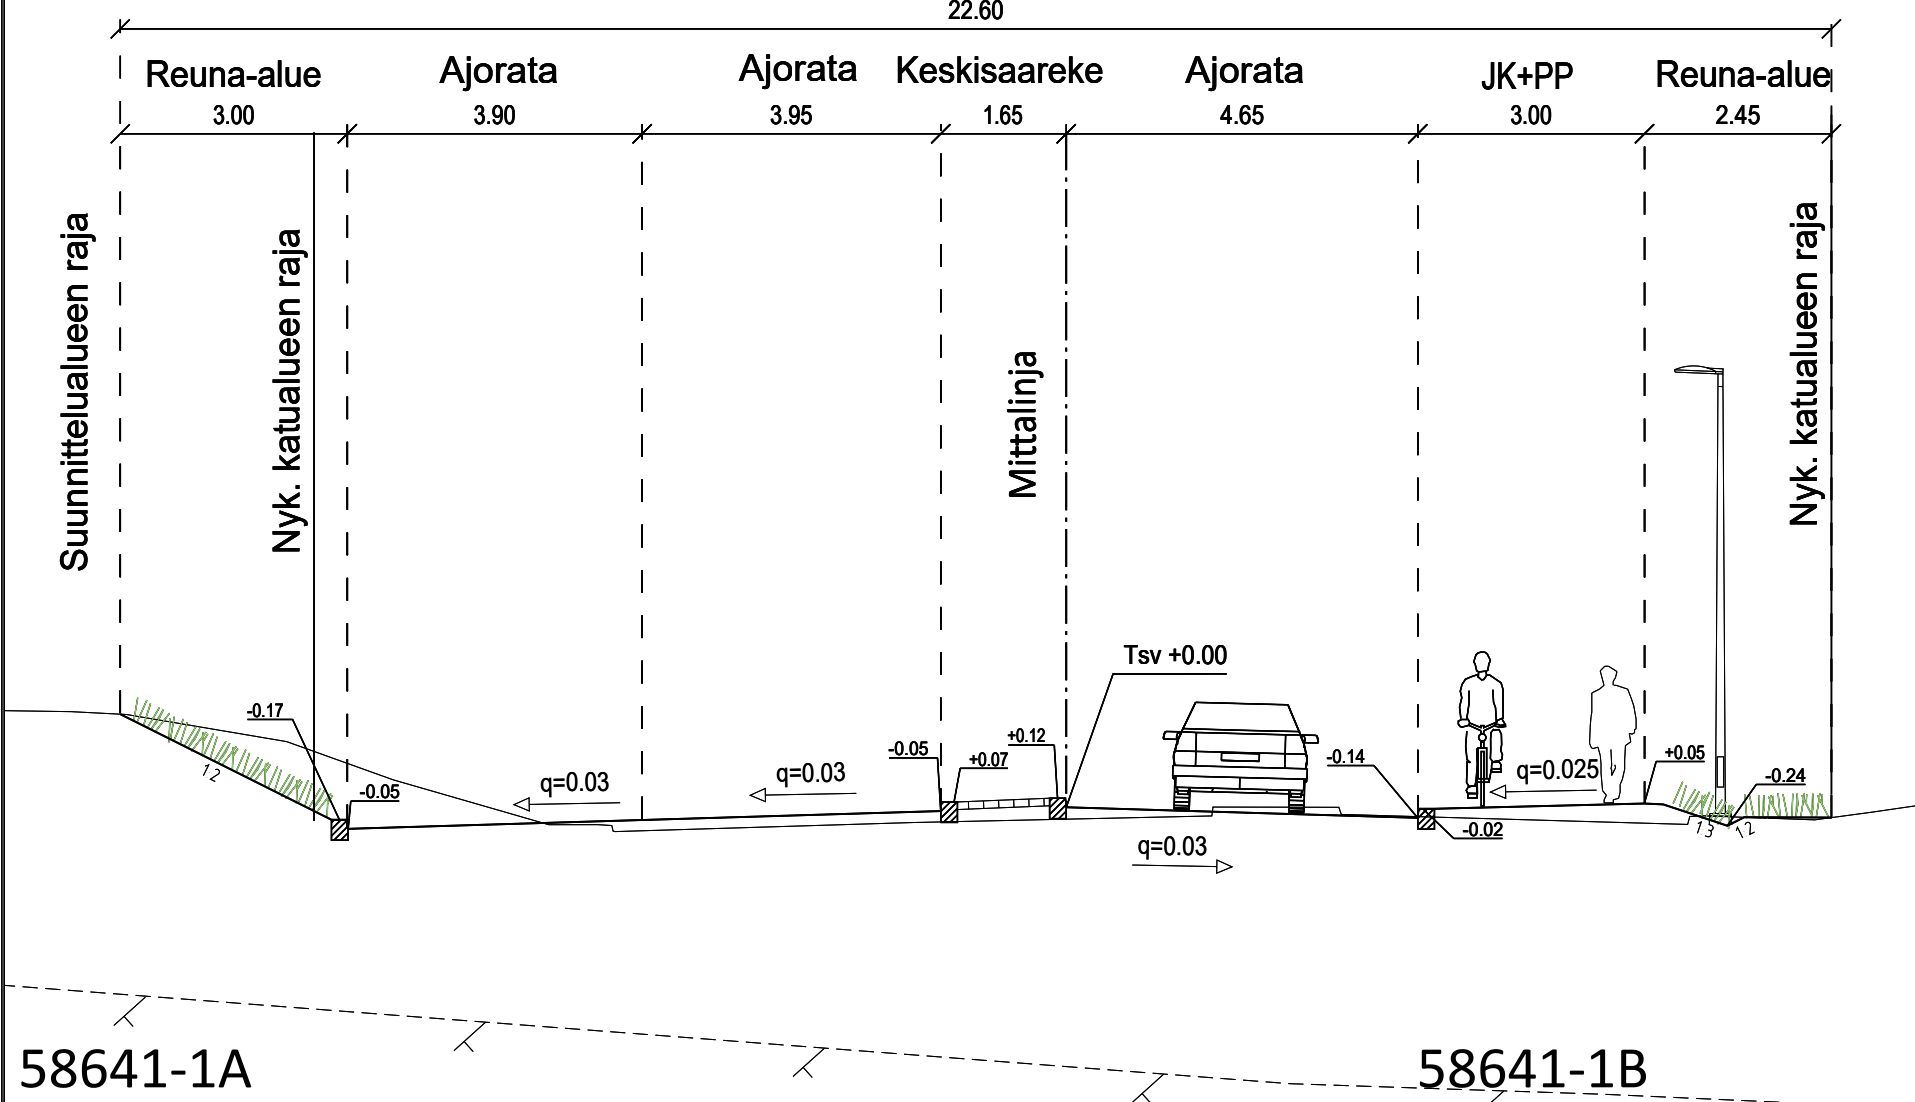

VANTAA KAUPUNKI KADUT JA PUISTOT		Hyv. 12.5.2023	Tark. S. Hakkarainen
64 KUNINKAALA, 66 HAKKILA KYYTITIE VÄLILLÄ JOKINIEMENKATU - TUKKUKAUPANKUJA, TUKKUKAUPANKUJA, KYTTITEN LIITTYMÄ JA HEIDEHOFINPUISTO KATUSUUNNITELMA		002456 - Vantaan ratikka: Jokiniemi 002455 - Vantaan ratikka: Kuusikko 002094 - Hakkila	Mittakaava 1:500 1:100 Koord.järj. ETRS-GK25 korkeusjärj. N2000
209 HALLINNOLLISET KATUSUUNNITELMAT		Liitt.piiir.nro 59030-1 58640-1, 58641-2 58647-1, 58711-1	Liitt.piiir.nro 58641-1
GEOTEK- NIIKKA	Hyv. Tark.	WSP Finland Oy 12.5.2023	Tark. K. HINTTALA, S. NIEMELÄ-PRITTINEN Suunn. M. HINTTALA, E. SIIVOLA 12.5.2023