
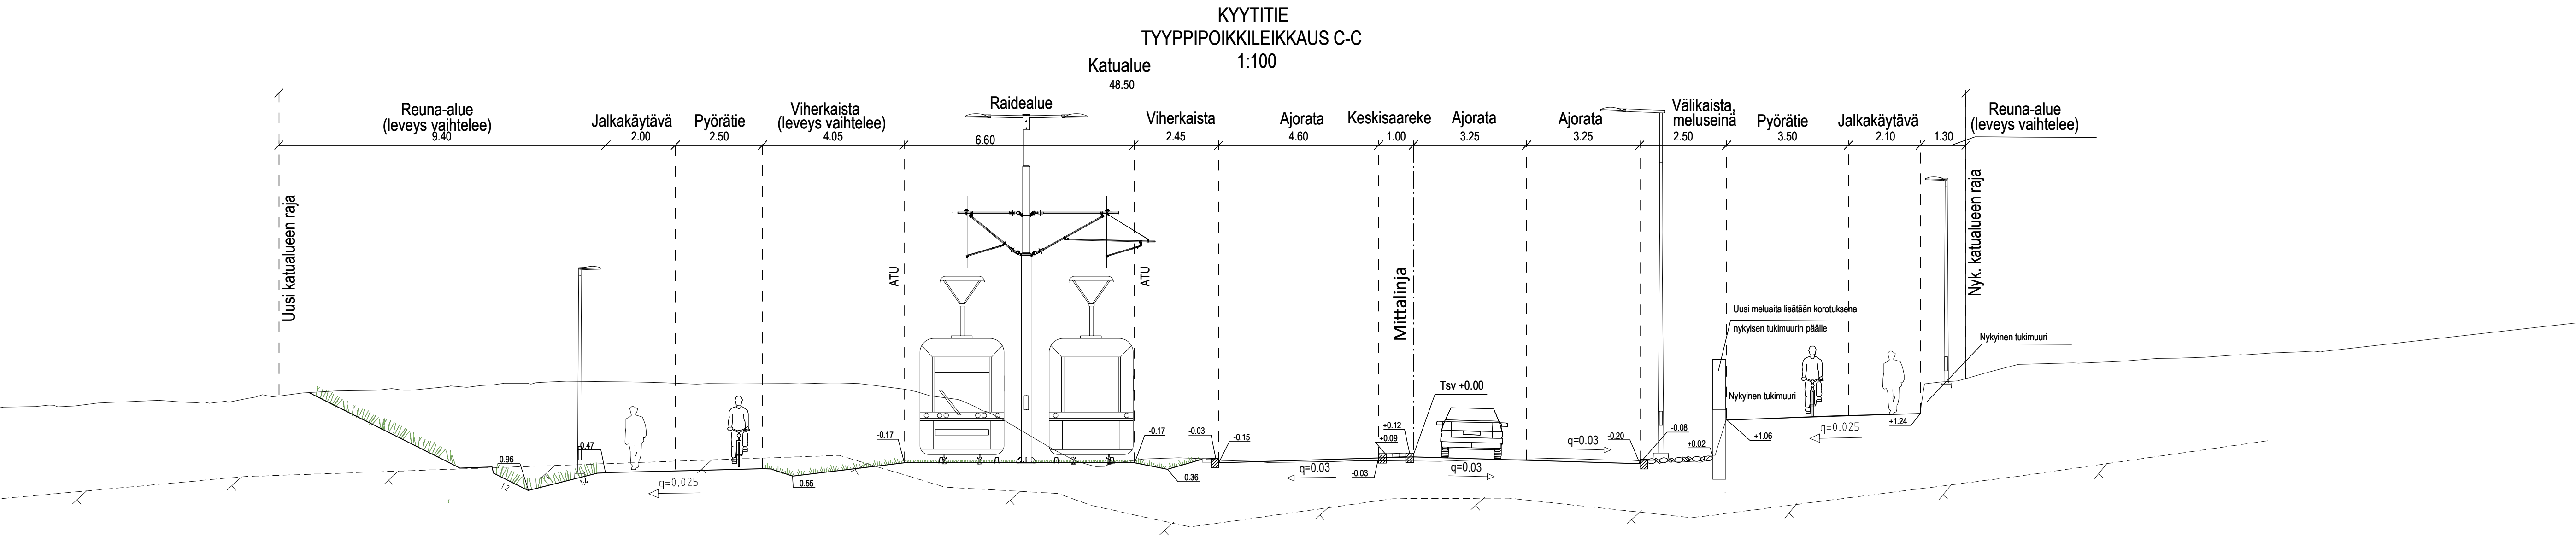
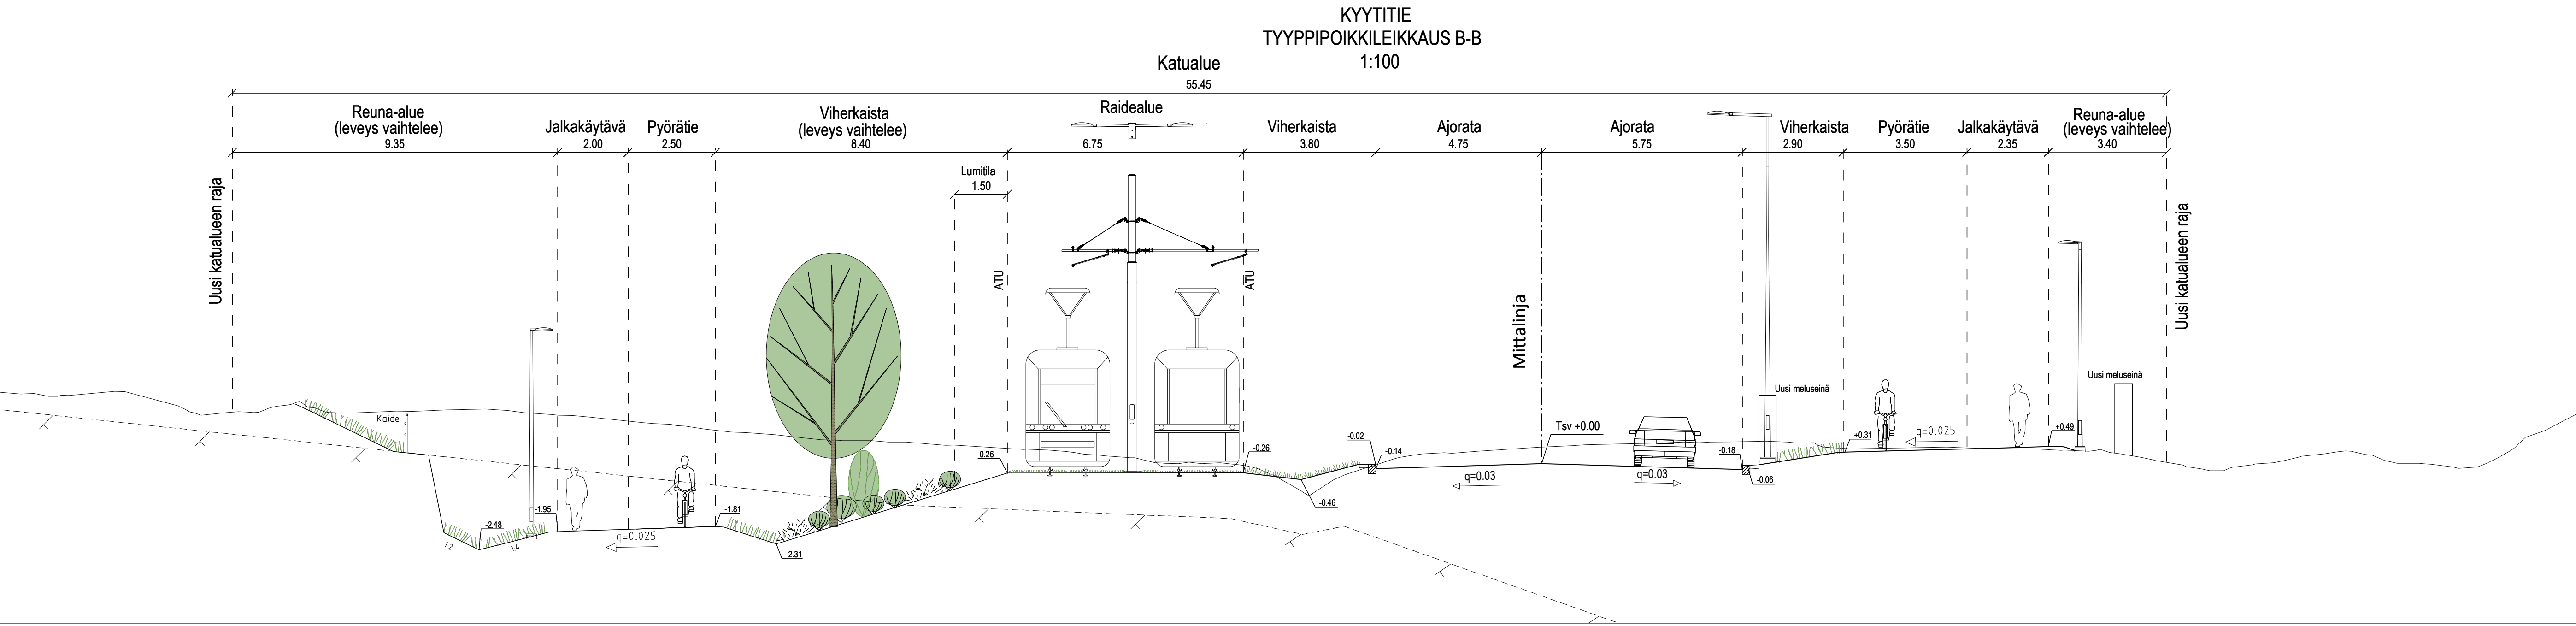


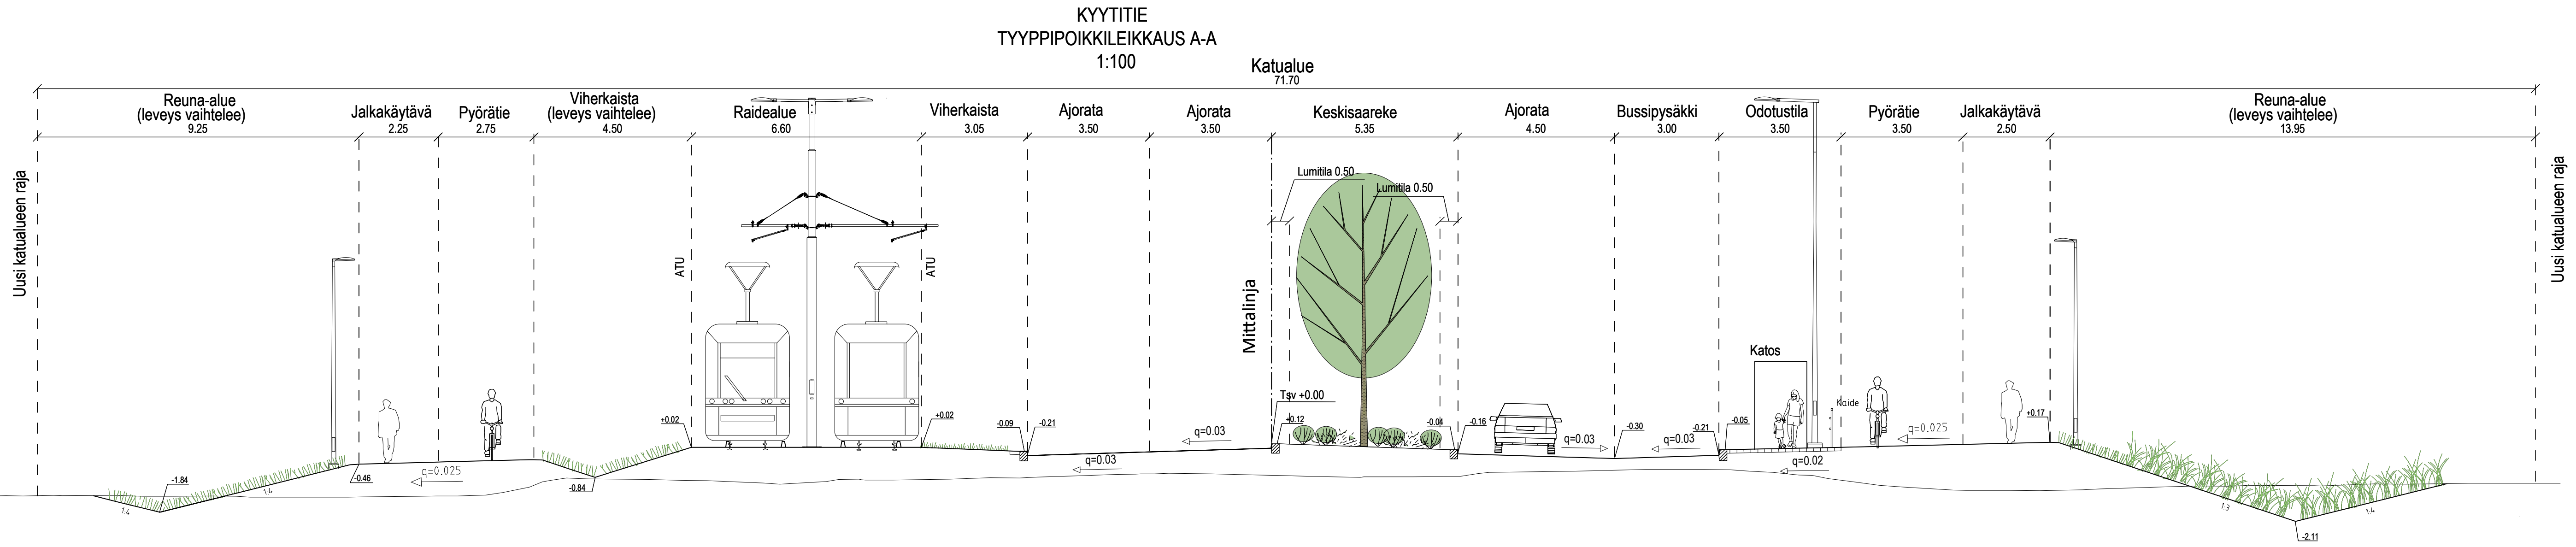

 VANTAAN KAUPUNKI KADUT JA PUISTOT		Hyv.	
		12.5.2023	Tark. S. Hakkarainen Suunn.
64 KUNINKAALA, 66 HAKKILA		002456 - Vantaan ratikka: Jokiniemi 002455 - Vantaan ratikka: Kuusikko 002094 - Hakkila	Mittakaava 1:500 1:100
KYYTITIE VÄLILLÄ JOKINIEMENKATU - TUUKKAUPANKUJA TUUKKAUPANKUJA, KYYTITIEN LIITTYMÄ JA HEIDEHOFINPUISTO TYYPPIPOIKKILEIKKAUKSET		Liitt.piiir.nro 59030-1 58640-1, 58641-1 58647-1, 58711-1	Koord.järj. ETRS-GK25 Korkeusjärj. N2000
209	HALLINNOLLISET KATUSUUNNITELMAT	Piir.nro	
		58641-2	
GEOTEK- NIIKKA	Hyv. Tark.		WSP Finland Oy
			12.5.2023 12.5.2023
			Tark. K. RITTINGER, S. NIEMELÄ-PRITTINEN Suunn. M. HINTTALA, E. SIHVOLA