

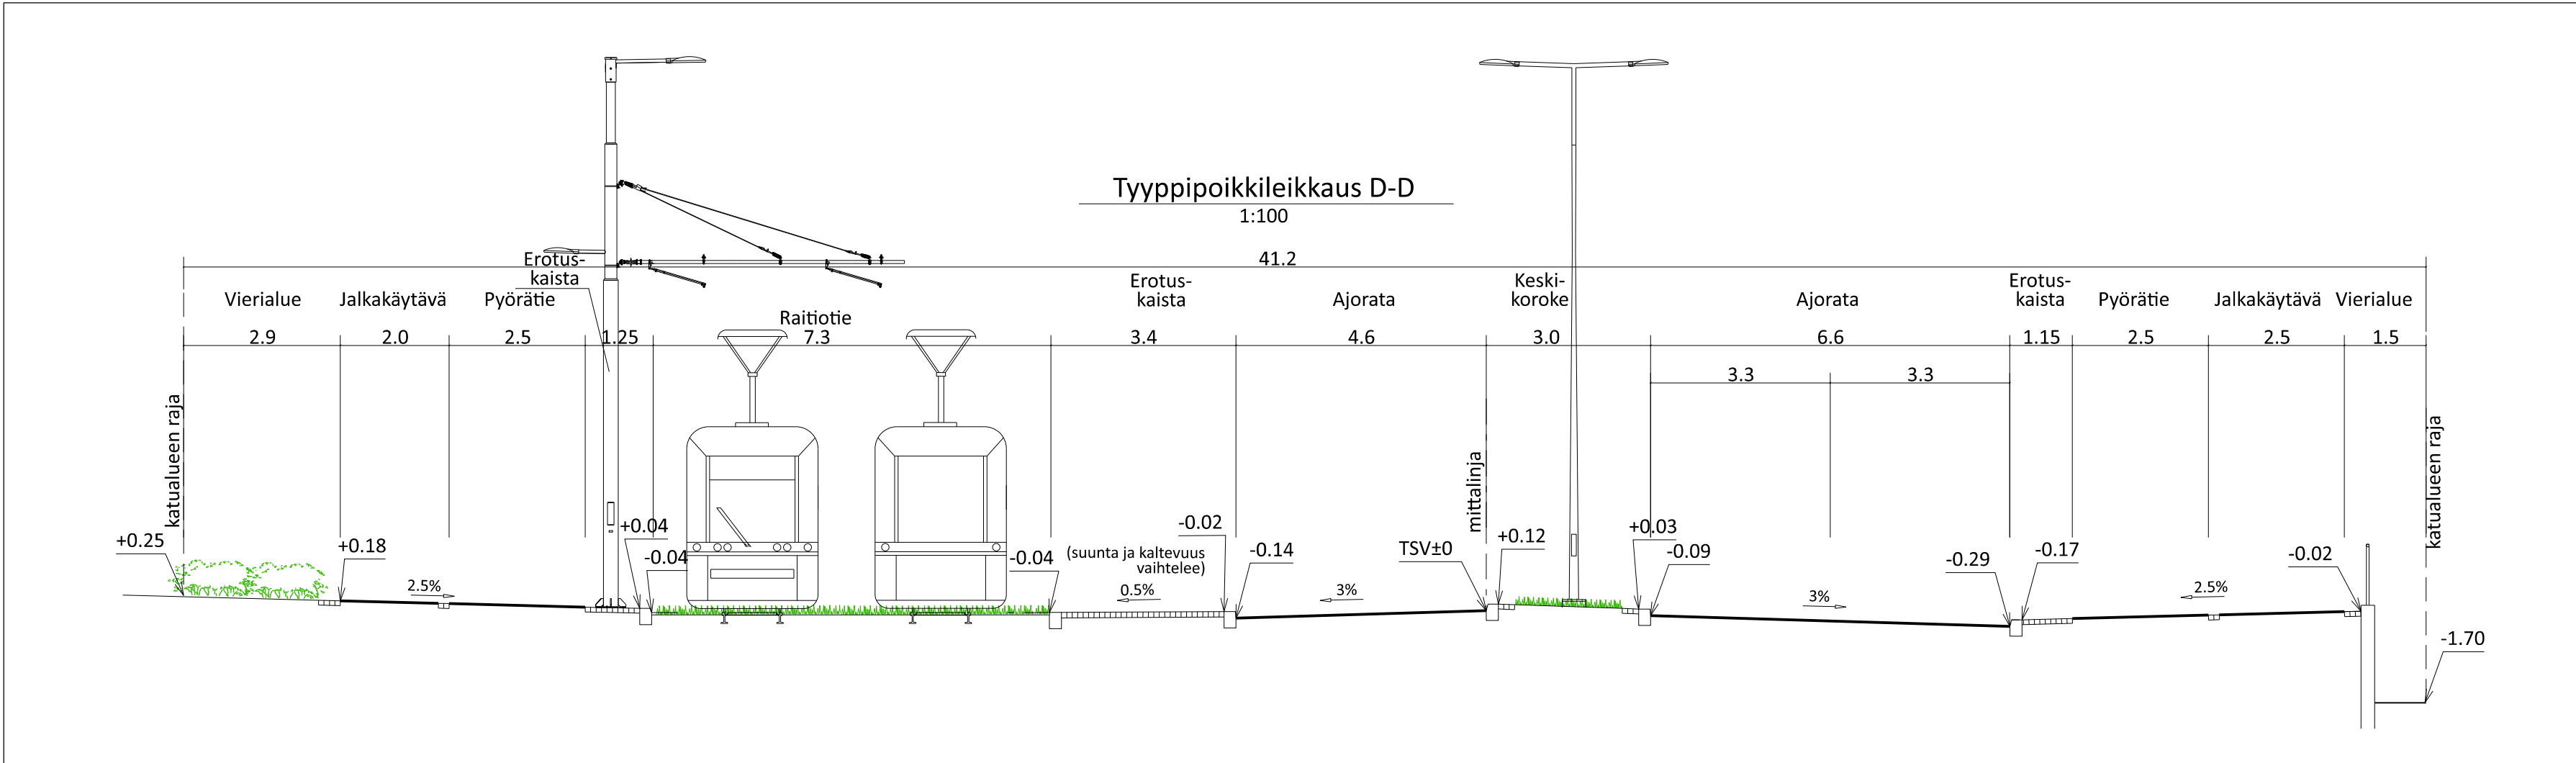
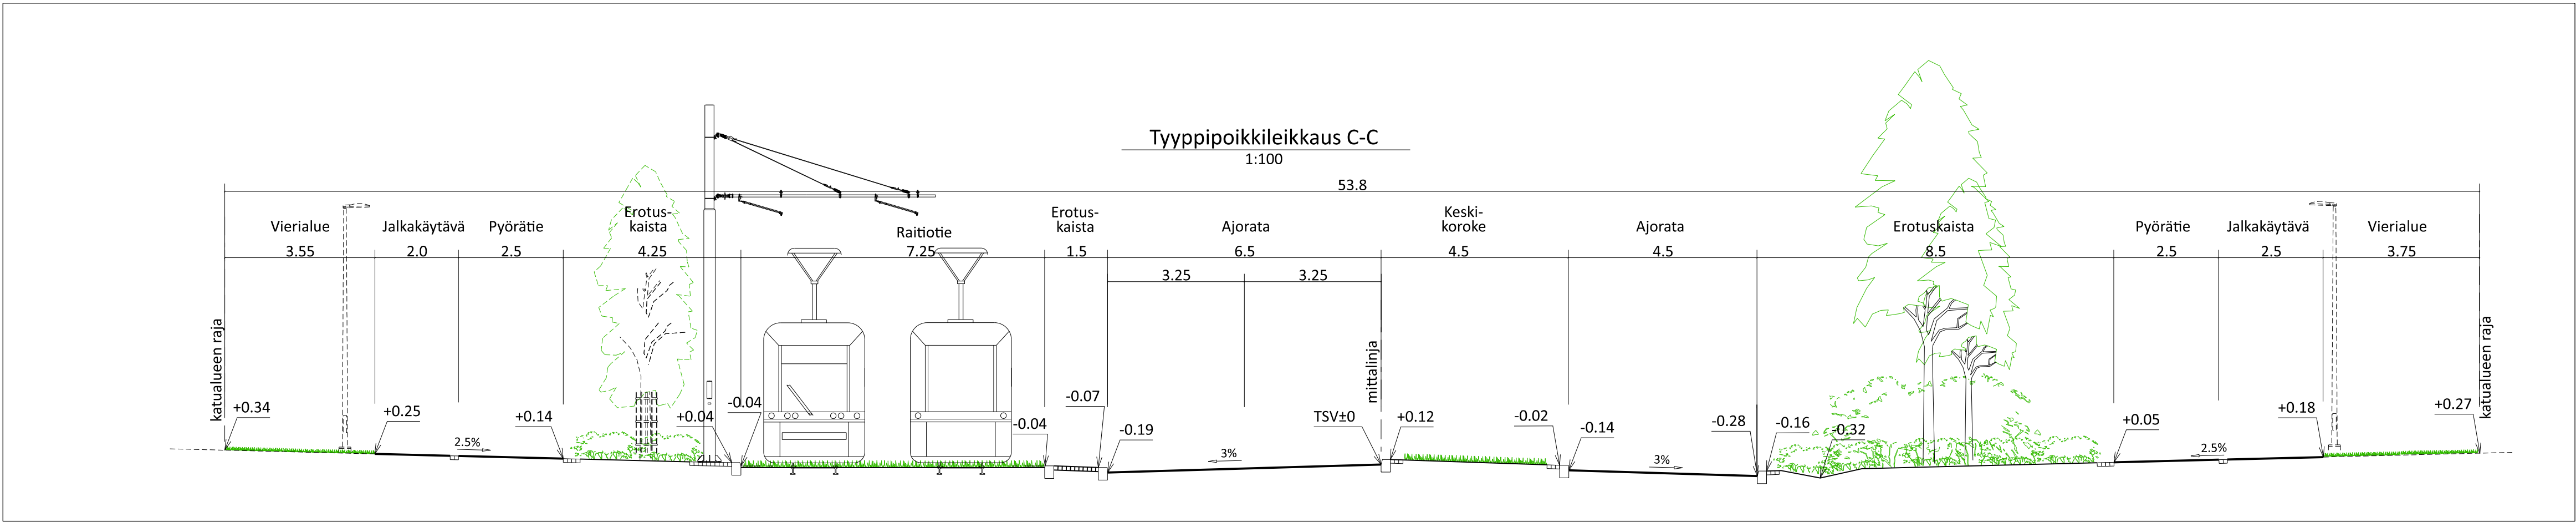


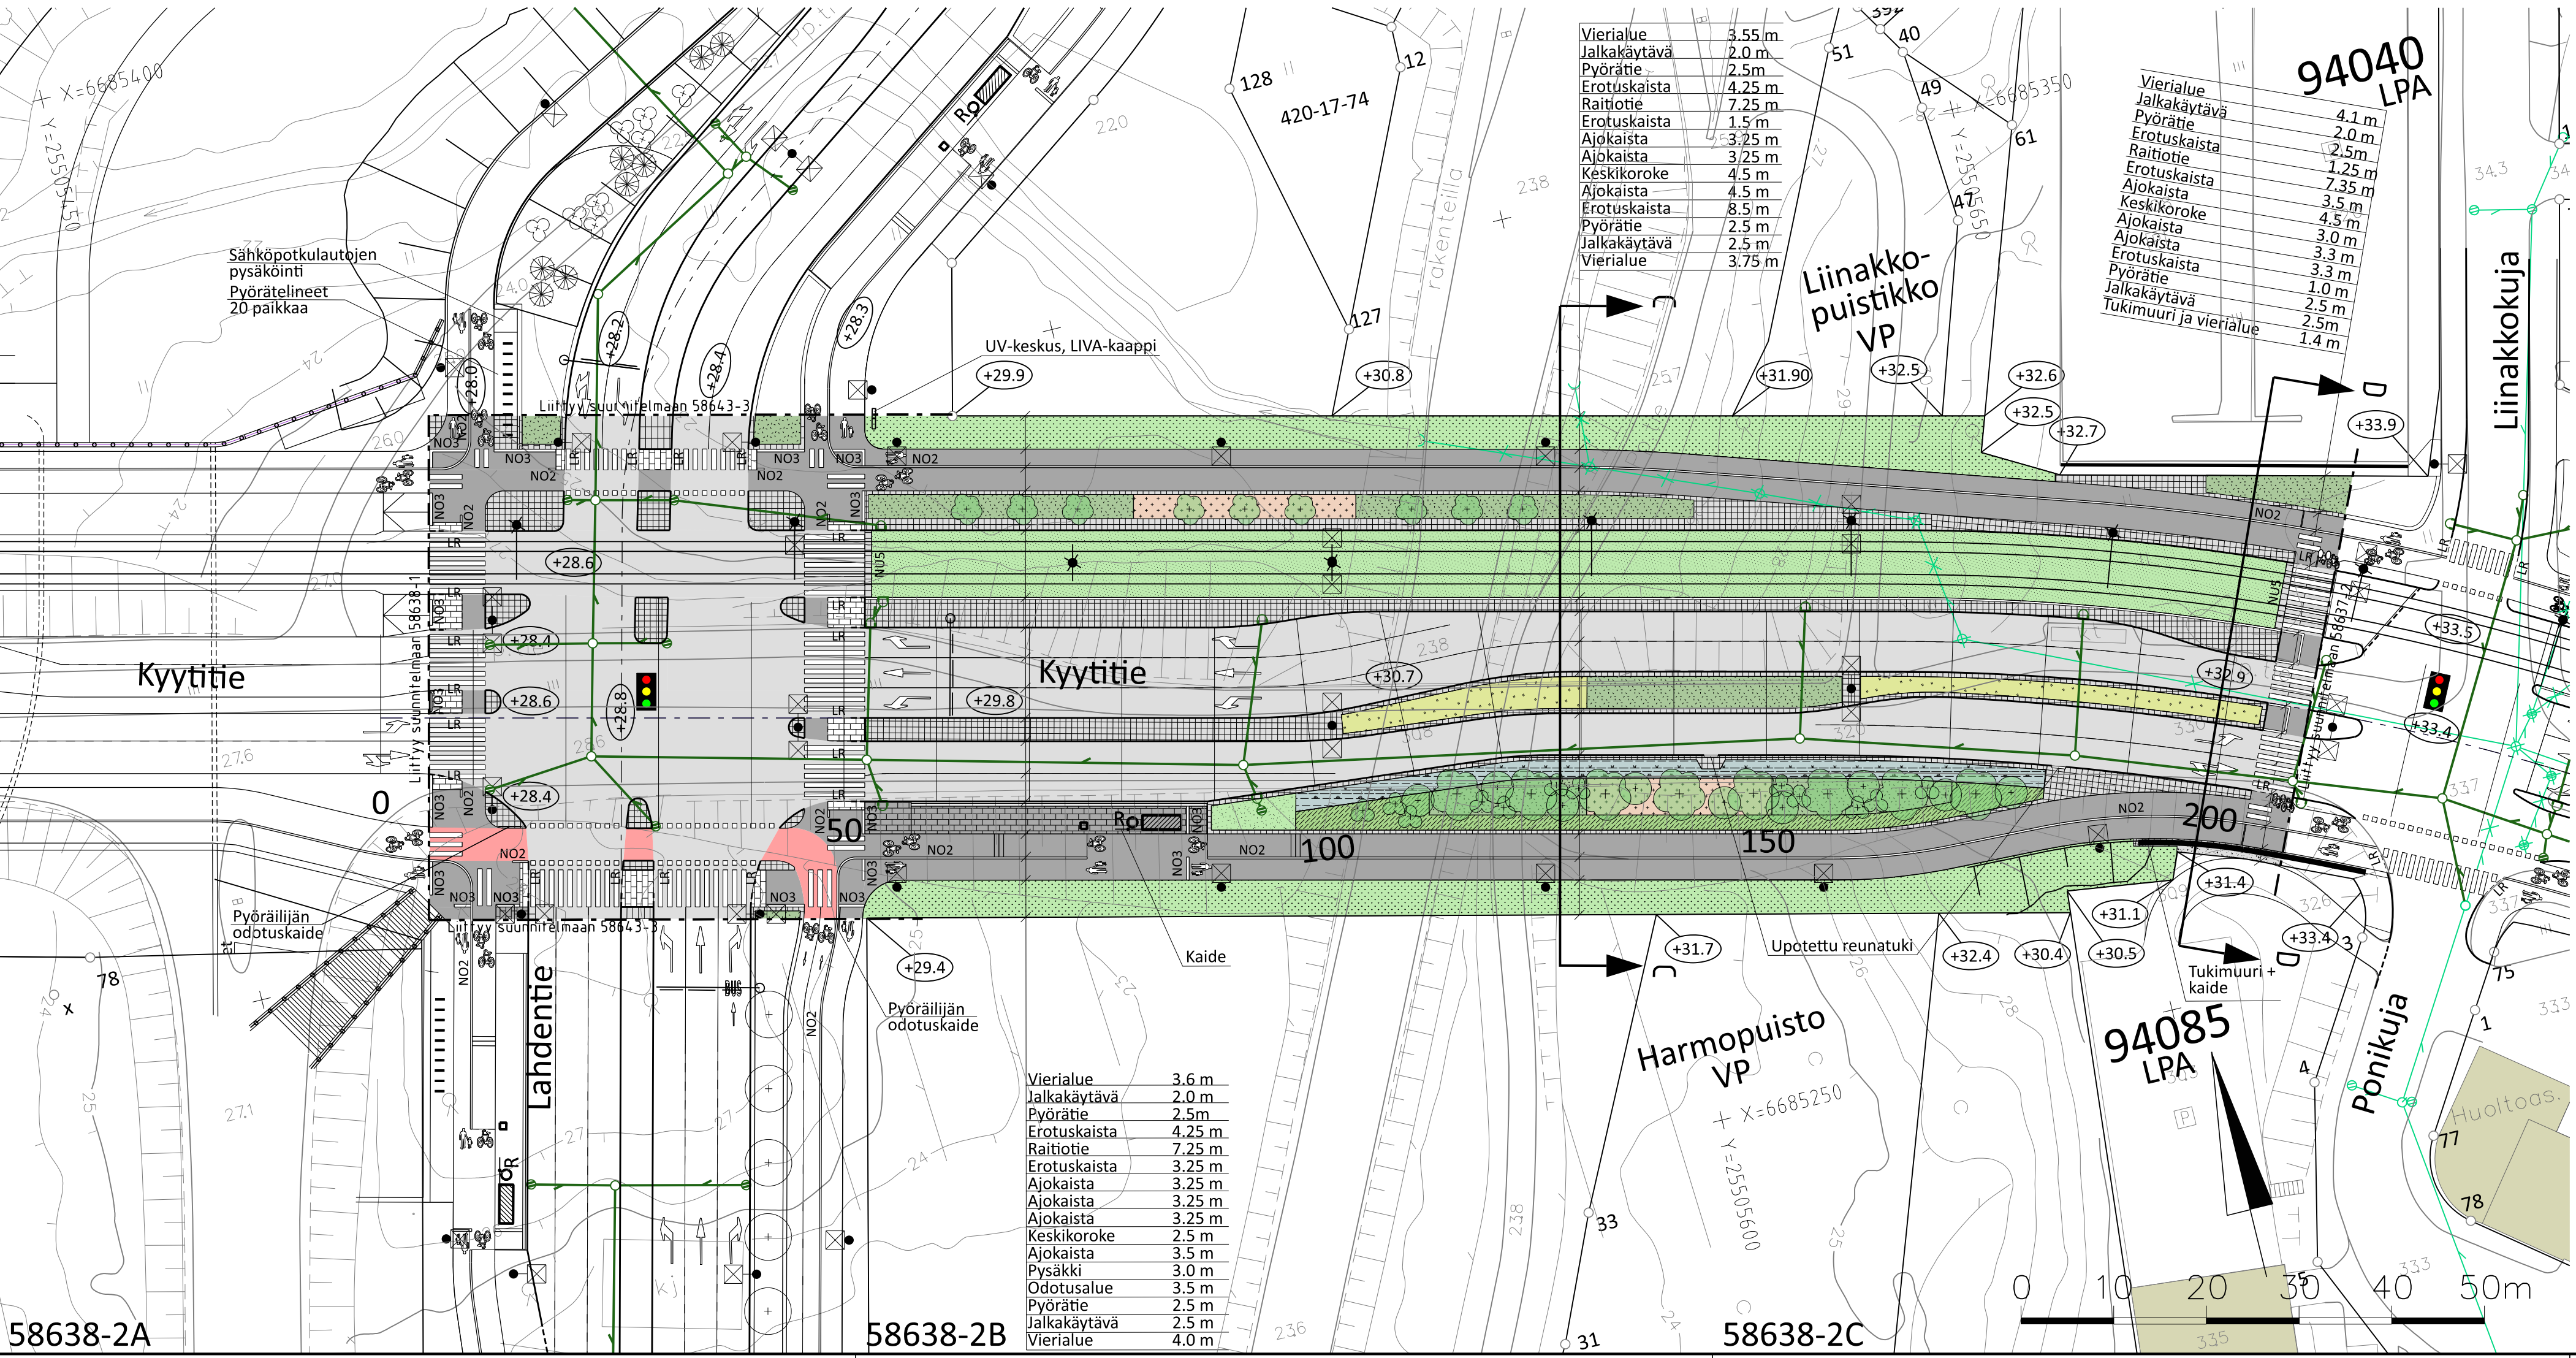

MERKINNÄT

- Ajorata, asfaltti
- Pyöräilyn baana, asfaltti punainen
- Jalkakäytävä / pyörätie, asfaltti
- Betonikivi, harmaa
- Betonikivi, valkoinen
- Noppakivi, harmaa
- Nupukivi, harmaa
- Murske
- Linja-autopysäkki tyyppiirustusten mukaisesti: Betonikivi, musta
- Betonikivi, valkoinen, noppakiviraita, harmaa
- Nurmi A2 / maisemanurmi
- Monilajinen lehtipensasvaltainen istutus, matala
- Monilajinen, perennavaltainen istutus, sisältää sipulikasveja
- Maanpeitekasvillisuus, puuvartinen, sisältää sipulikasveja
- Niitti, matala
- Monilajinen hulevesi- ja kosteikkokasvillisuus
- Istutettava lehtipuu, kapea, kujanteessa laji vaihtelee
- Istutettava lehtipuu, leveä/kapea, kujanteessa laji sama
- Istutettava yksittäispensas, korkea
- Noppakiviraita, harmaa 2- tai 3 kiveä
- Nupukiviraita, harmaa, 5 kiveä
- Luonnonreunatuki, harmaa
- Luonnonreunatuki, madallettu, harmaa
- Luonnonreunatuki, luiskattu, harmaa
- Luonnonreunatuki, upotettu, harmaa
- Kadun likimääräinen korkeusasema
- Tukimuuri
- Kaide
- Pysäkkikatos
- Roska-astia
- Aikataulunäyttö
- Pyörätelineet
- Yhteiskäyttöpylväs / uusi valaisinpylväs
- UV-keskus
- Ratasähköpylväs
- Puoliportaali
- Liikennevalo-ohjattu liittymä
- Rakennettu hulevesiviemäri ja ritiläkaivo
- Poistuva hulevesiviemäri ja ritiläkaivo
- Hulevesiviemäri ja ritiläkaivo

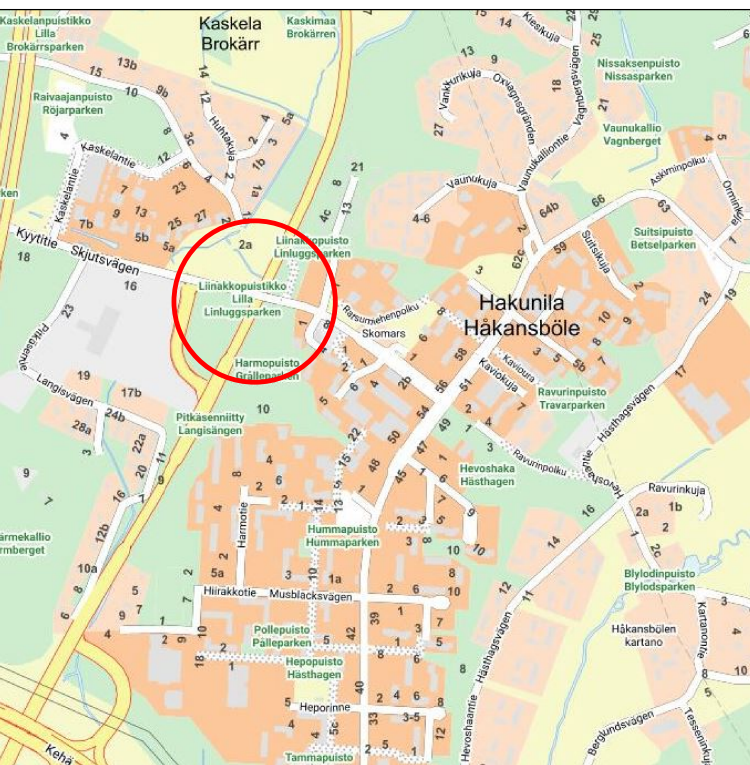

 VANTAAN KAUPUNKI KADUT JA PUISTOT		Hyv.	
		Tark.	
		Suunn.	
94 HAKUNILA KYYTITIE VÄLILLÄ LAHDENTIE - LIINAKKOKUJA KATUSUUNNITELMA		Mittakaava 1:500 1:100	Koord.järj. ETRS-GK25 Korkeusjärj. N2000
		Liitt. piir.nro 58637-2 58638-1	
209	HALLINNOLLISET KATUSUUNNITELMAT	Hyv.	Hyv.
		Piir.nro 58638-2	
GEOTEK- NIIKKA	Hyv. Tark.		Finnmap Infra 3.10.2022
		Tark. RAUNO MATILA Suunn. SATU SUOKAS	