
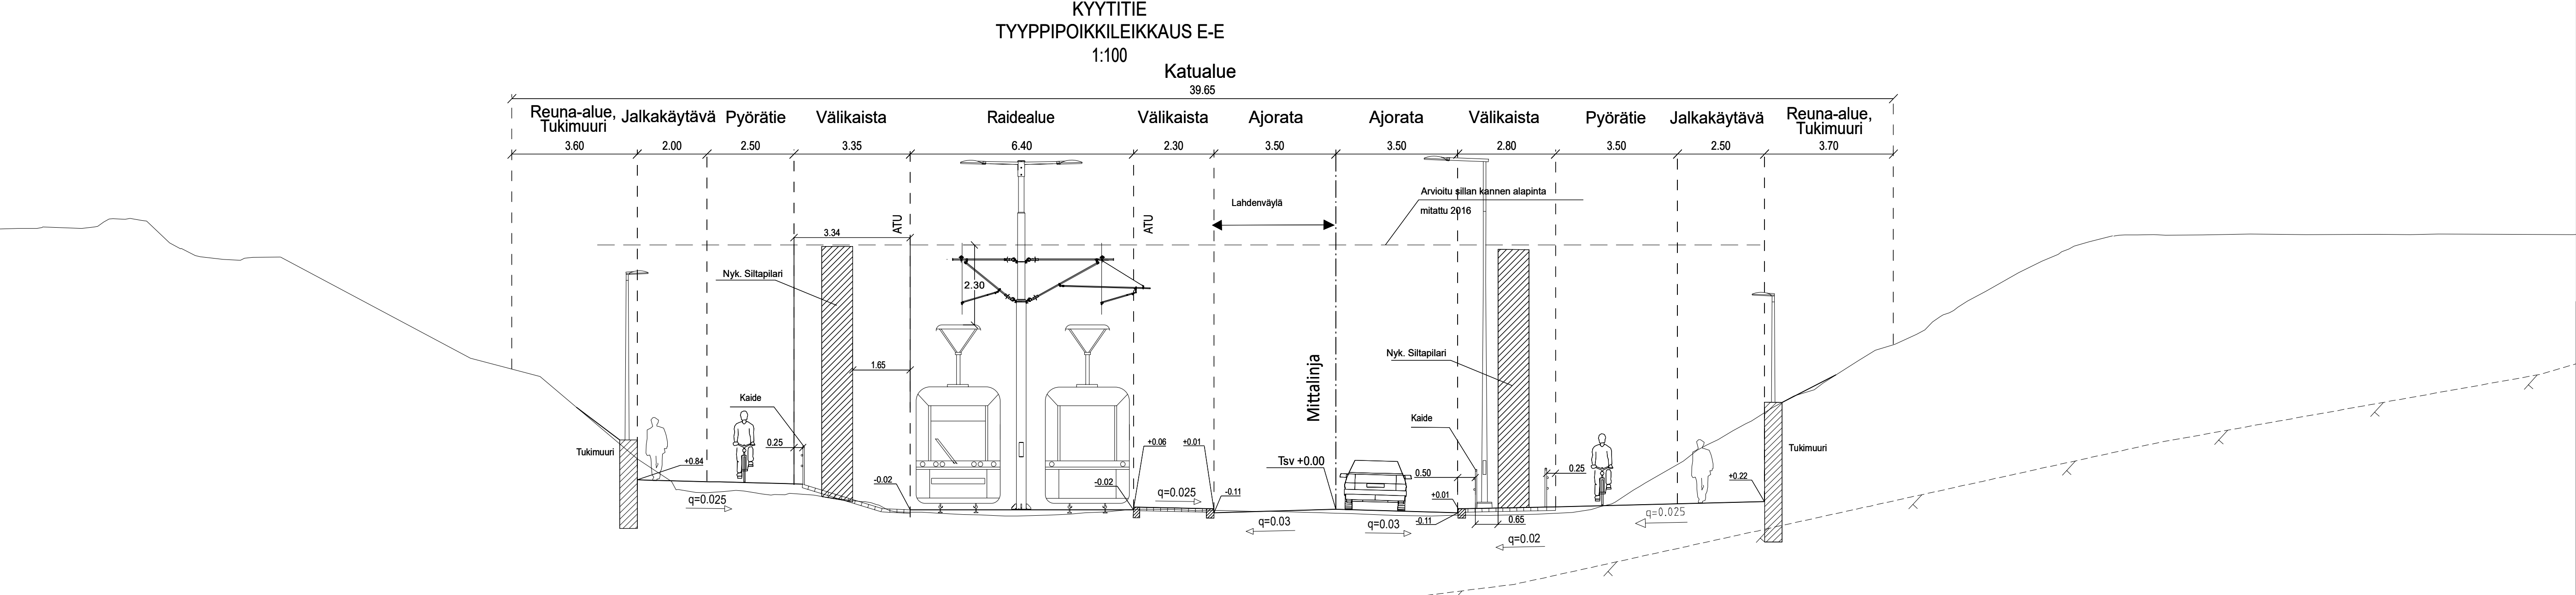
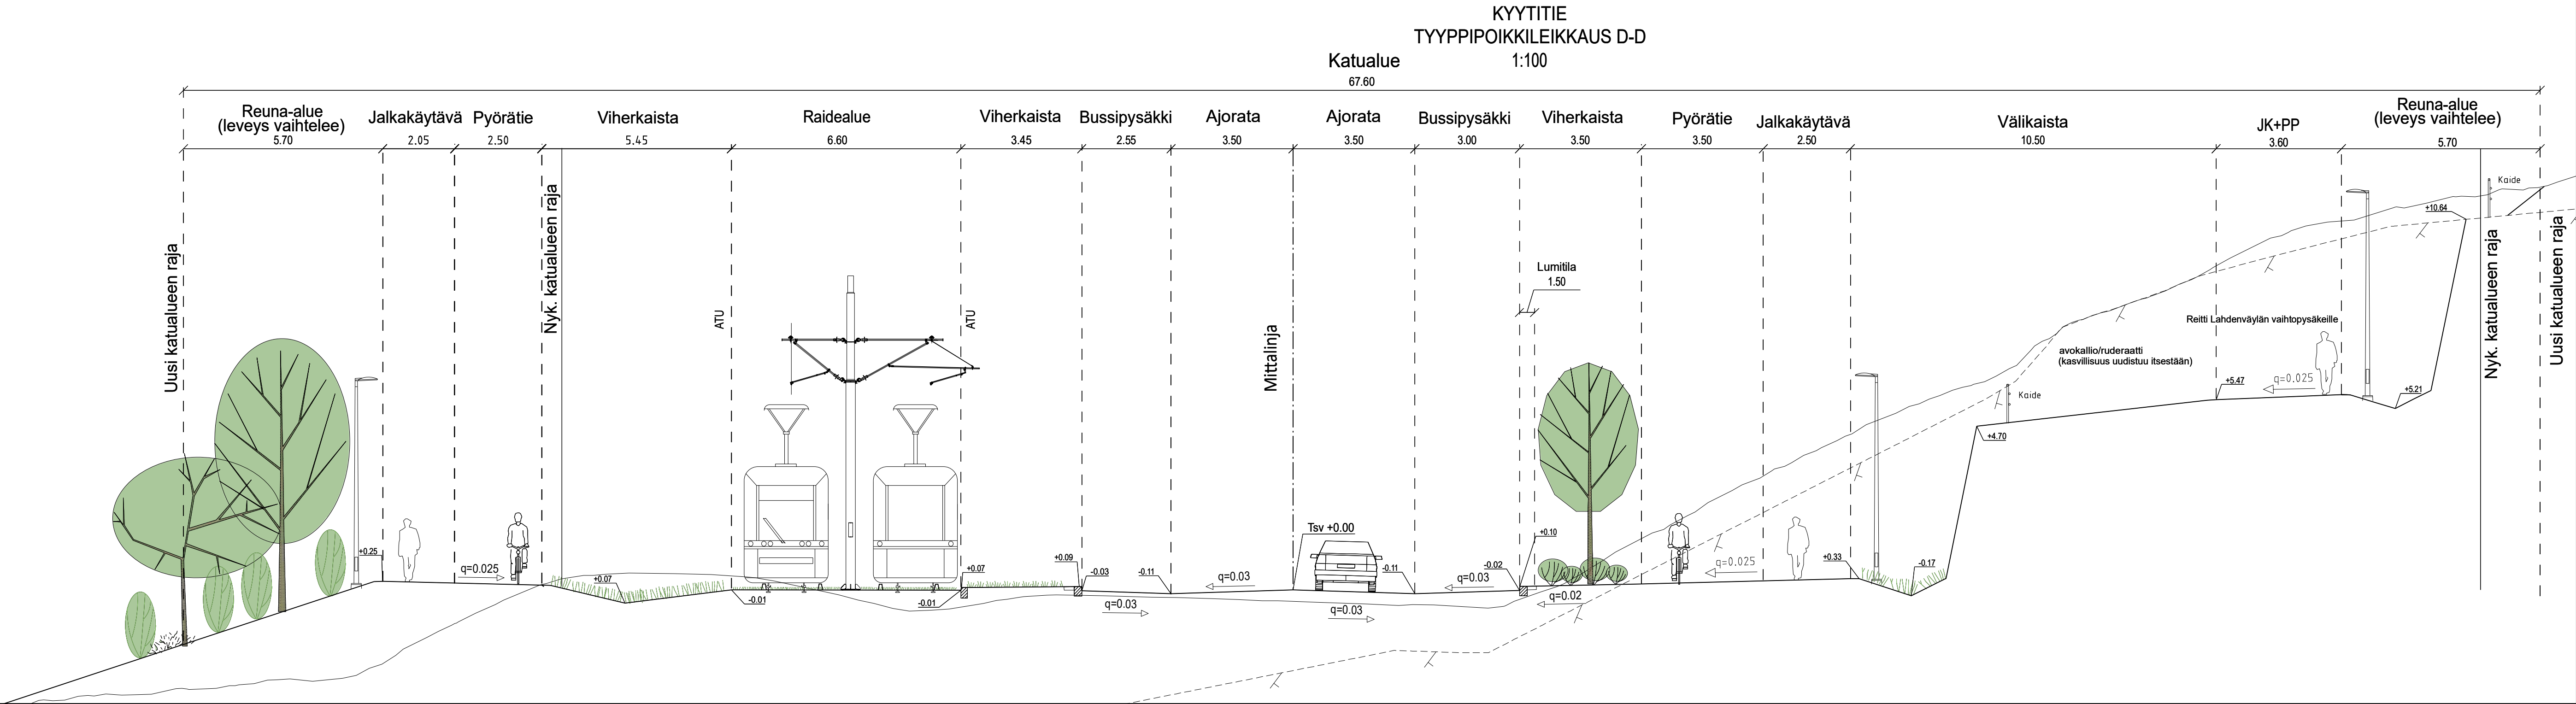


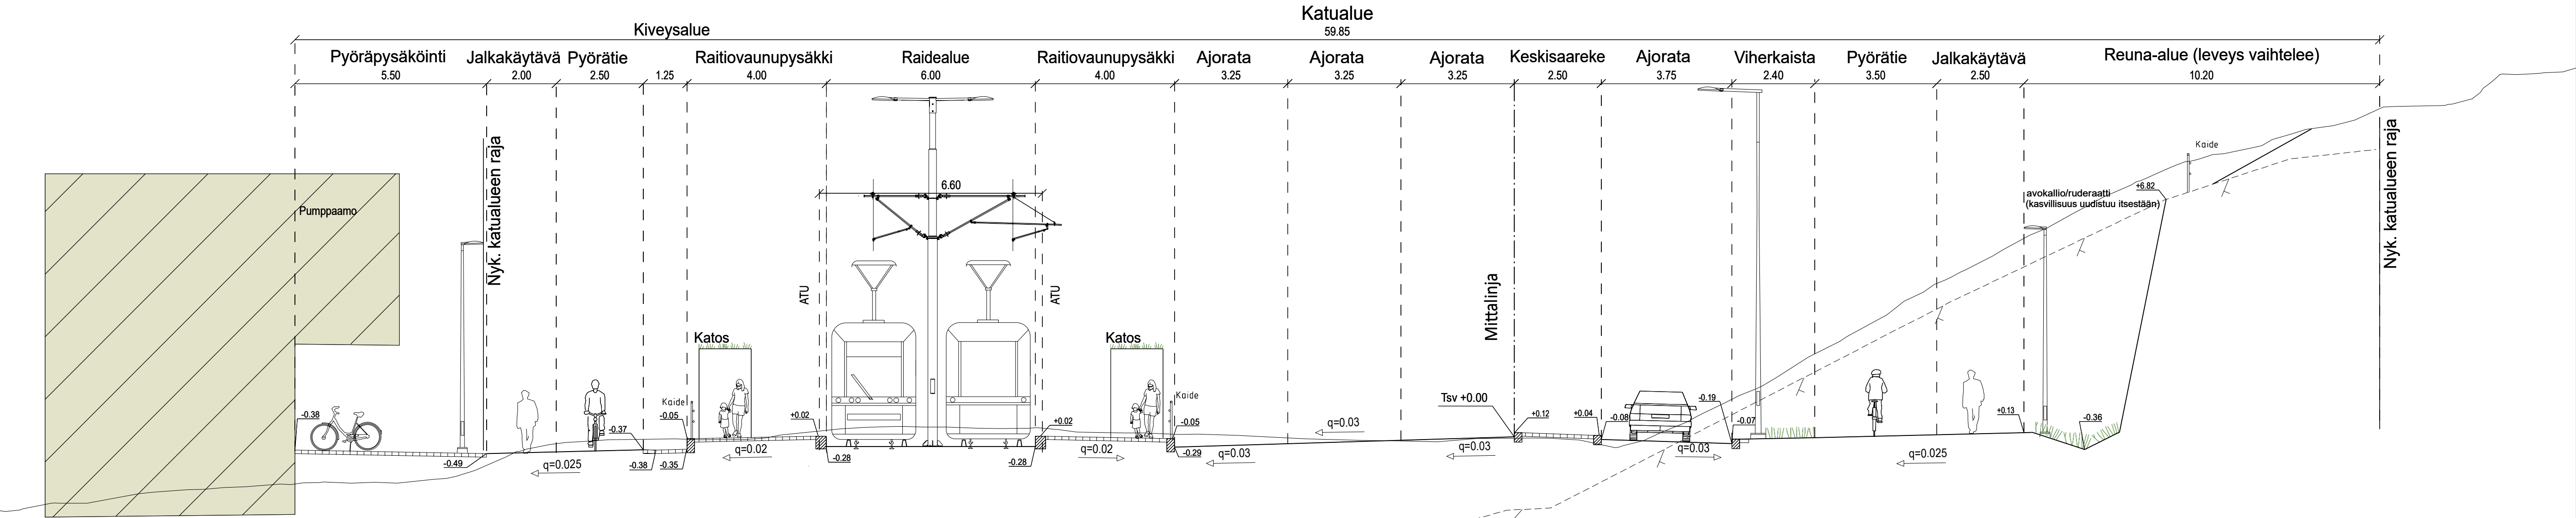

 VANTAAN KAUPUNKI KADUT JA PUISTOT		Hyv.	
		Tark.	
		Suunn.	
64 KUNINKAALA, 94 HAKUNILA		002485 - Vantaan ratikka: Pelto-oja 002311 - Valtatie 4:n Hakunilan kohdan vaihtopysäkit	Mittakaava 1:100
KYYTITIE VÄLILLÄ SALPAKUJA - LAHDENVÄYLÄ JA PELTO-OJAN PUISTO, PIKKUKAPPALE JA PORTTISUONTIE TYYPPIPOIKKILEIKKAUKSET			Koord.järj. ETRS-GK25 Korkeusjärj. N2000
			Liitt.piiir.no 58639-2
209	HALLINNOLLISET KATUSUUNNITELMAT	Piiir.no	
		58639-3	
GEOTEK- NIIKKA		Hyv.	
		Tark.	
		WSP Finland Oy	14.12.2022
			14.12.2022
		Tark. K. RITTIMÄKI, S. NIEMELÄ-PRITTINEN Suunn. M. HINTTALA, E. SIHVOLA	