

58640-1A



KANERVANTIE
TYYPPIPOIKKILEIKKAUS E-E
1:100

58640-1B

58640-1C

58640-1D

58640-1E

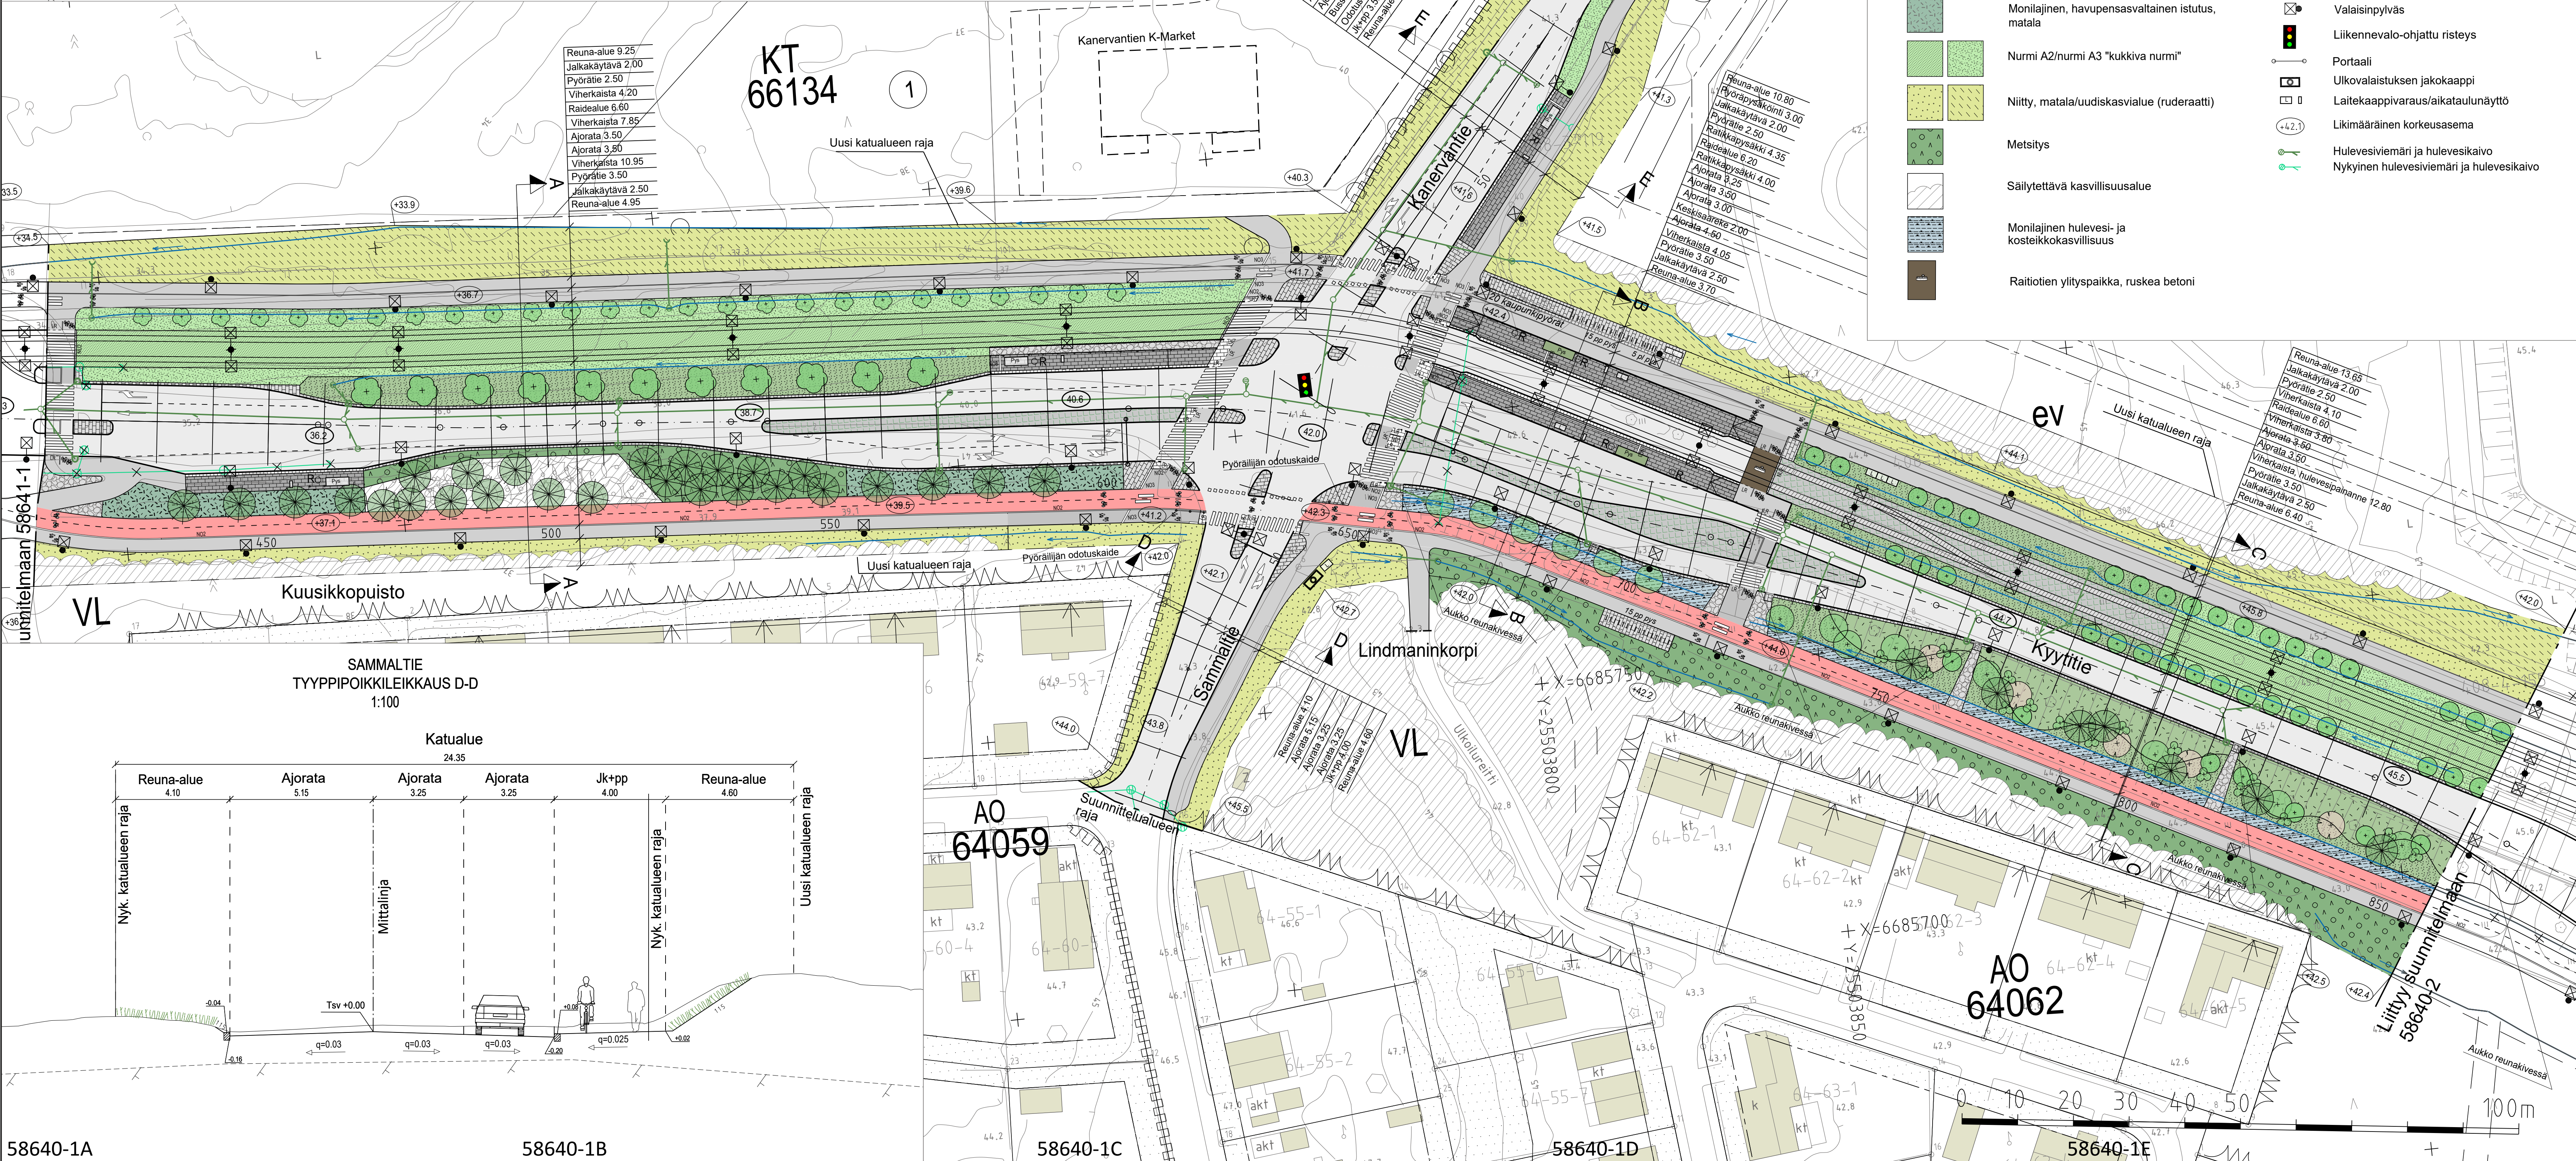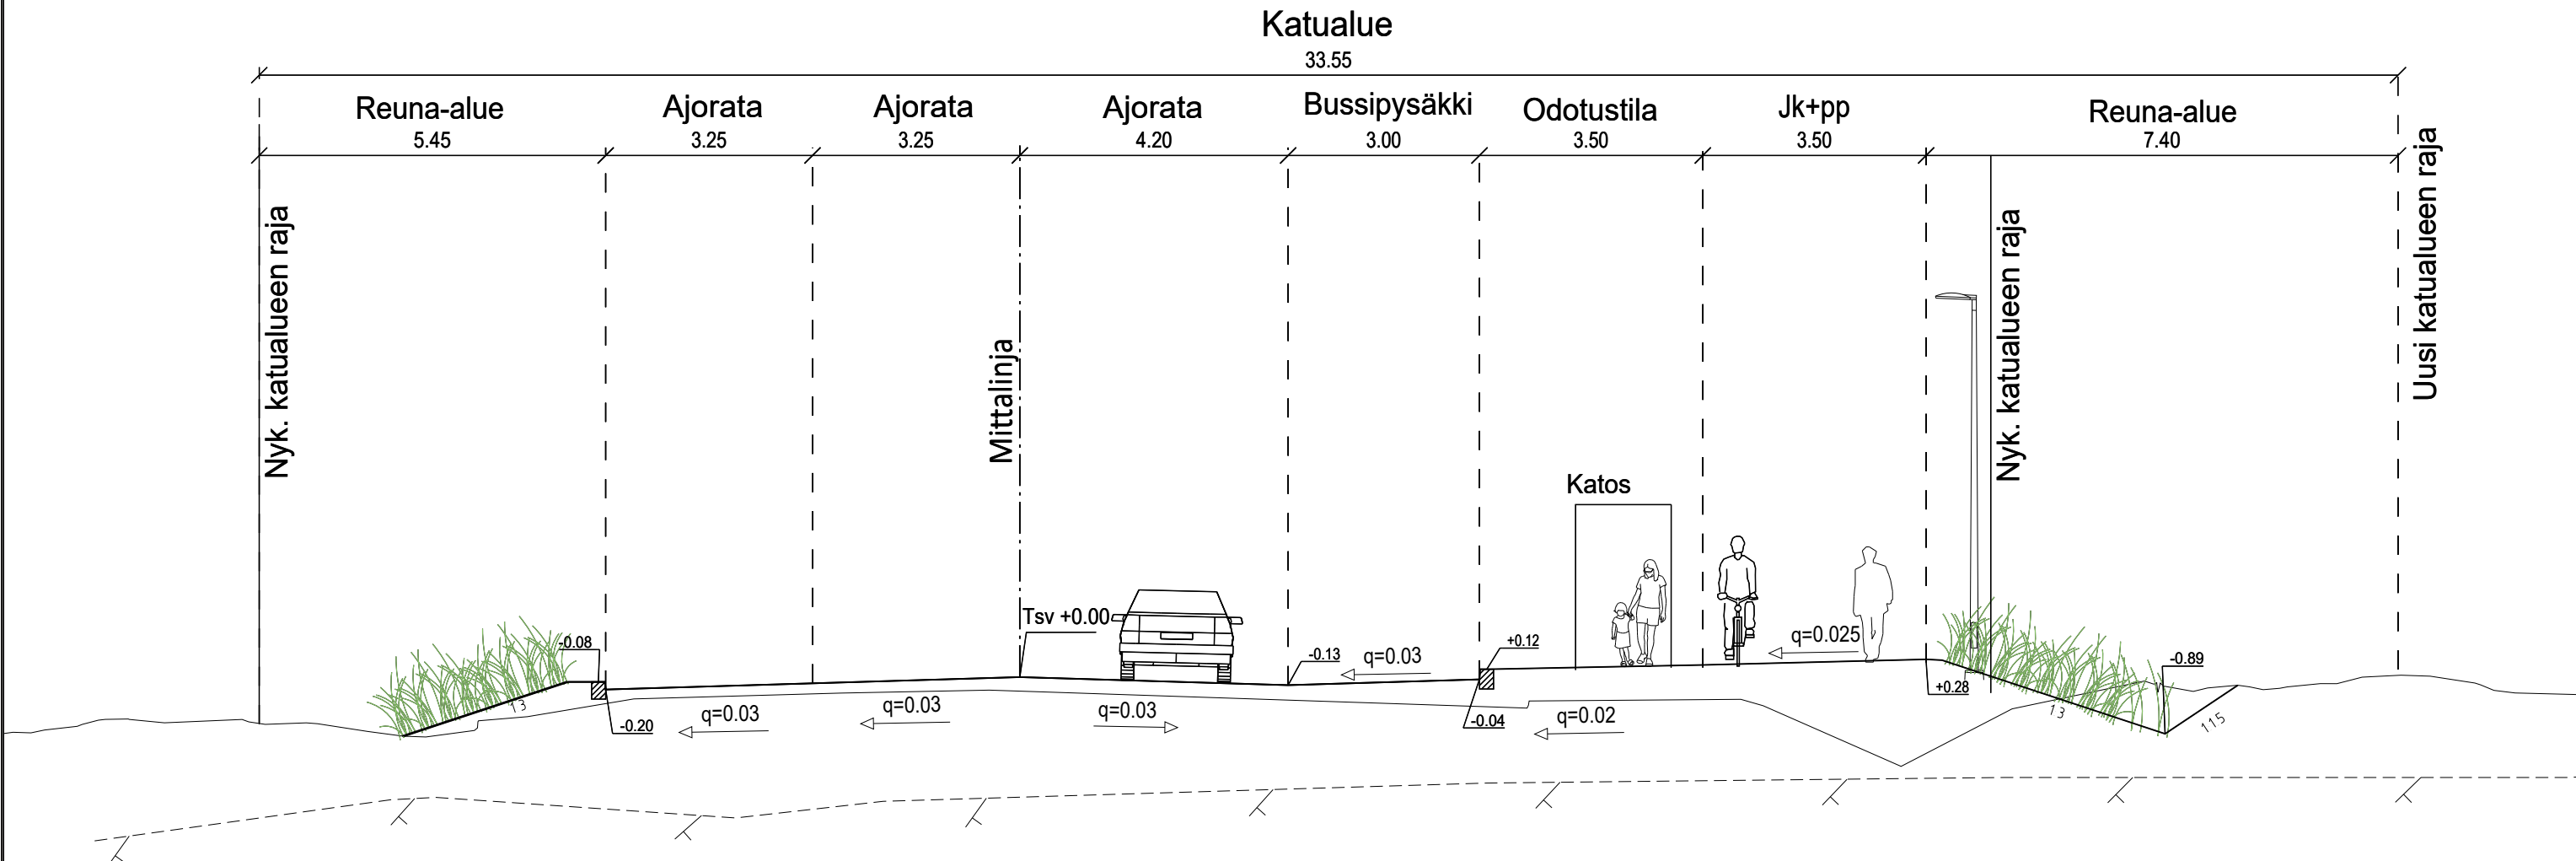

PIIRUSTUSMERKINNÄT

	Asfaltti ajorata/jkpp		Reunatuki, luonnonkivi, V220, harmaa
	Rakennus, nykyinen/ uusi		Upotettu reunatuki, luonnonkivi, V220, harmaa
	Pyöräilyn baana		Madallettu reunatuki, luonnonkivi, V220, harmaa
	Pysäkki: musta betonikivi, huomioraita: valkoinen betonikivi		Luisattu reunatuki, luonnonkivi, V220, harmaa
	Kenttäkivi		Nupukiviraita, 2 kiveä
	Betonikivi, harmaa/valkoinen		Noppakiviraita, 2/3 kiveä
	Nurmikivi		Ojan uoma, virtaussuunta
	Kiskot, välissä betoni		Nykyinen lehti-havupuu
	Monilajinen, lehtipensasvaltainen istutus, korkea/matala		Istutettava lehtipuu leveä/kapea kujanteessa laji vaihtelee
	Monilajinen, havupensasvaltainen istutus, matala		Istutettava lehtipuu leveä/kapea kujanteessa laji sama
	Nurmi A2/nurmi A3 "kukkiva nurmi"		Istutettava havupuu
	Niitty, matala/uudiskasvialue (ruderaatti)		Istutettava yksittäispensas
	Metsitys		Pyörätelineet
	Säilytettävä kasvillisuusalue		Pysäkkikatot/ pysäkkikatot (viherkatto)
	Monilajinen hulevesi- ja kosteikkokasvillisuus		Kaide
	Raitioite ylityspaikka, ruskea betoni		Roska-astia
			Ratasähköpylväs
			Valaisinpylväs
			Liikennevalo-ohjattu risteys
			Portaali
			Ulkovalaistuksen jakokaappi
			Laitokaappivaraus/aikataulunäyttö
			Likimääräinen korkeusasema
			Hulevesiviemäri ja hulevesikaivo
			Nykyinen hulevesiviemäri ja hulevesikaivo



VANTAAN KAUPUNKI KADUT JA PUISTOT		Hyv.	
		Tark.	
		Suunn.	
64 KUNINKAALA, 66 HAKKILA		Mittakaava 1:500 1:100	Koord.järj. ETRS-GK25 korkeusjärj. N2000
KYYTITIE VÄLILLÄ TUKKUKAUPANKUJA - VANHA PORVOONTIE PLV. 380-880 JA SAMMALTIE VÄLILLÄ KYYTITIE - JÄKÄLTIE JA KANERVANTIE KYYTITIEN LIITYMÄ KATUSUUNNITELMA		Liitt.pii.r.nro 58640-2 58641-1	
209 HALLINNOLLISET KATUSUUNNITELMAT		Piir.nro	
		58640-1	
GEOTEK- NIIKKA	Hyv.		
	Tark.		
		10.8.2022	Tark. KITTINIOJA, S. NIEMELÄ-PRITTINEN
		10.8.2022	Suunn. M. HINTTALA, E. SIHVOLA