

58640-2A

58640-2B

58640-2C

58640-2D



58640-2E



PIIRUSTUSMERKINNÄT

	Asfaltti ajorata/jkpp		Niitty, matala/uudiskasviaue (ruderaatti)
	Rakennus, vanha		Säilytettävä kasvillisuusalue
	Pyöräilyn baana		Metsitys
	Pysäkki: musta betonikivi, huomioraita: valkoinen betonikivi		Hulevesien suodatus- ja viivytysalue, monilajinen kosteikkokasvillisuus
	Kenttäkivi		Köynnösistutusalue
	Betonikivi, harmaa/valkoinen		Reunatuki, luonnonkivi, V220, harmaa
	Nurmikivi		Upotettu reunatuki, luonnonkivi, V220, harmaa
	Kivituhka		Madalettu reunatuki, luonnonkivi, V220, harmaa
	Nupukivi		Luisattu reunatuki, luonnonkivi, V220, harmaa
	Monilajinen, lehtipensasvaltainen istutus korkea/matala		Nupukiviraita, 2 kiveä
	Nurmi A2/nurmi A3 *kukkiva nurmi*		Noppakiviraita, 2/3 kiveä
			Ojan uoma, virtaussuunta
			Nykyinen lehtipuu
			Istutettava lehtipuu leveä/kapea kujanteessa laji vaihtelee
			Istutettava havupuu
			Istutettava yksittäispensas

	Pysäkkikatos		Kaide
	Roska-astia		Ratasähköpylväs ja valaisin
	Valaisinpylväs		Liikennevalo-ohjattu risteys
	Portaali		Ulkovalaisuksen jakokaappi
	Laitekaappivaraus		Liikemääräinen korkeusasema
	Hulevesiviemäri ja hulevesikaivo		Rakennettu hulevesiviemäri ja -kaivo

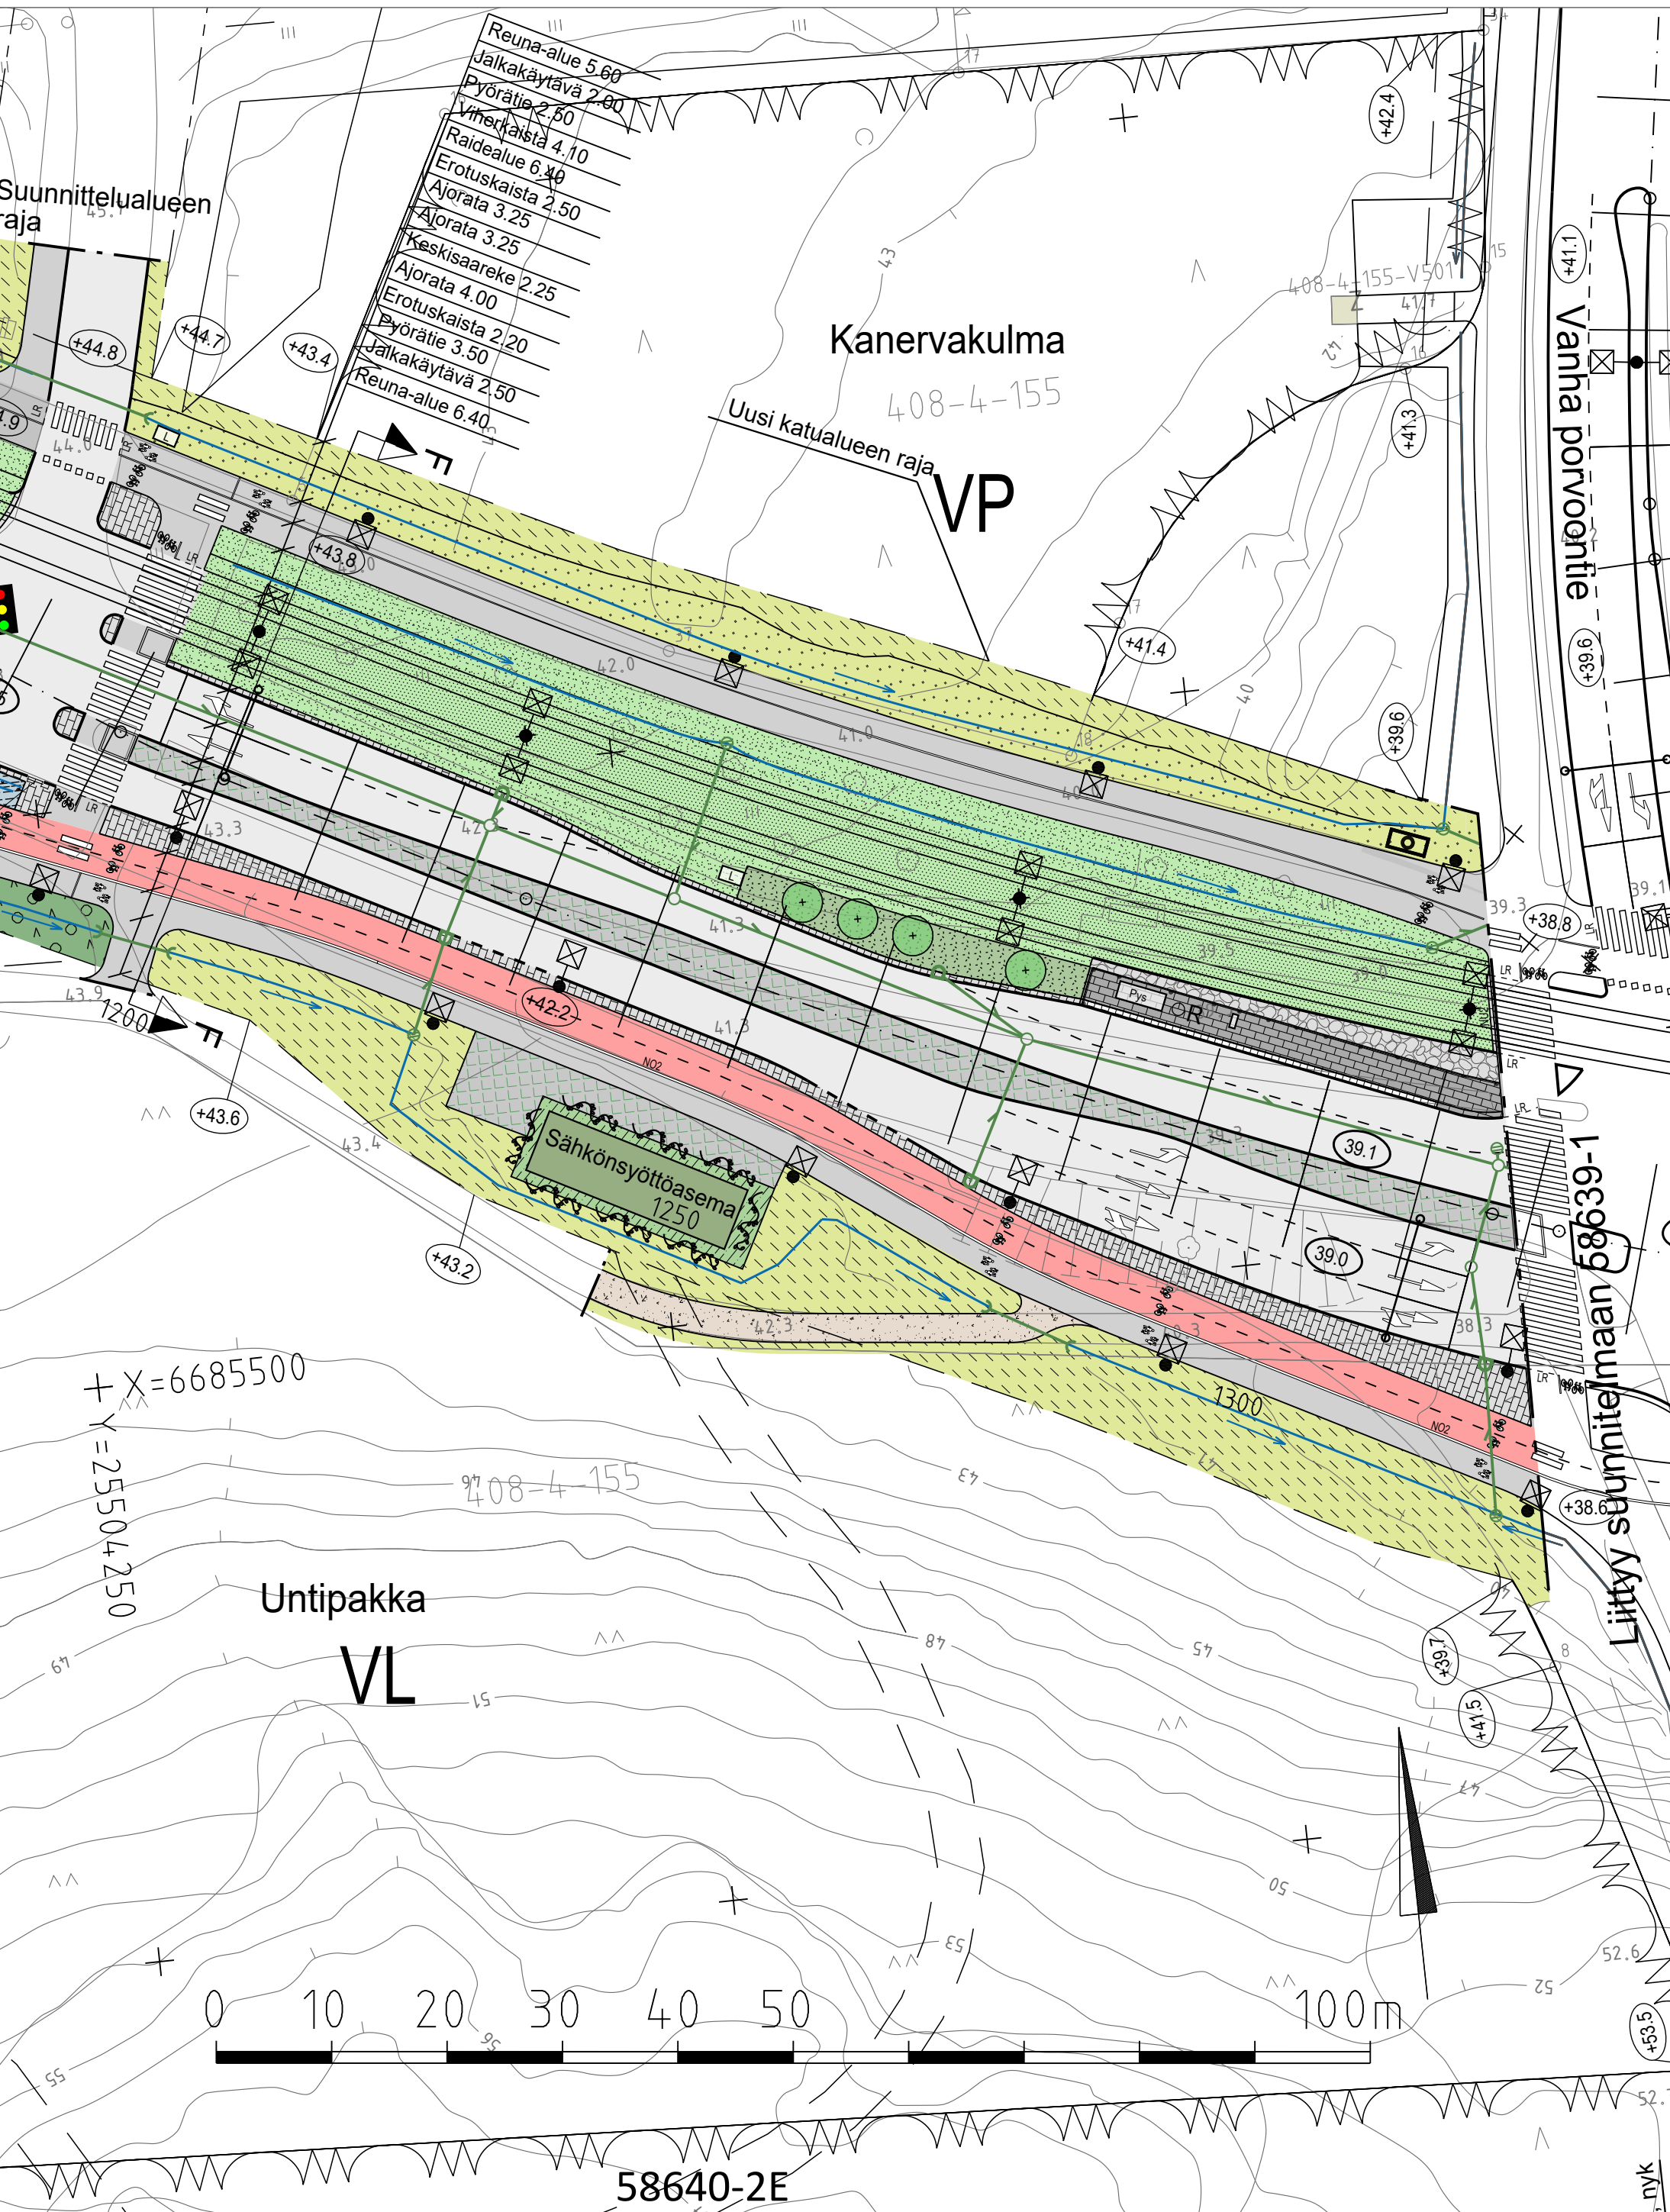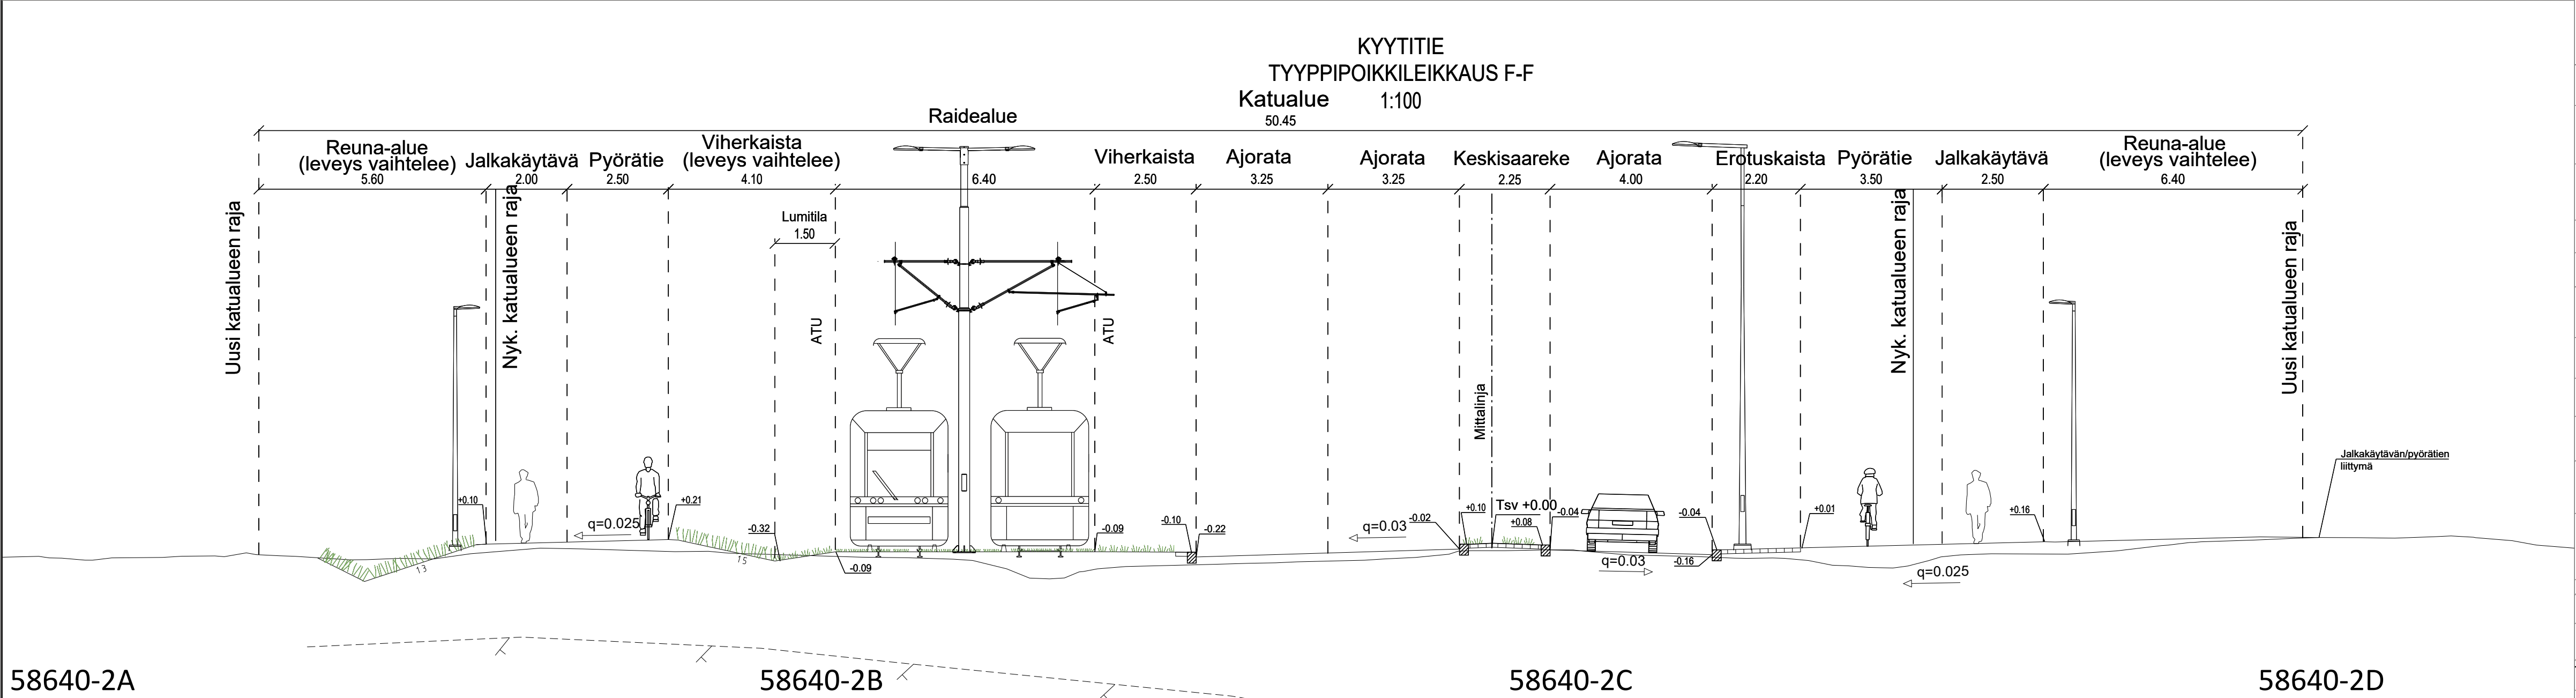

VANTAAN KAUPUNKI KADUT JA PUISTOT		Hyv.	
		Tark.	
		Suunn.	
64 KUNINKAALA, 66 HAKKILA		Mittakaava 1:500 1:100	Koord.järj. ETRS-GK25 korkeusjärj. N2000
KYYTITIE VÄLILLÄ TUUKKAUKAPANKUJA - VANHA PORVOONTIE PLV. 880-1320, UNTIPAKKA KATUSUUNNITELMA		Liitt.piiir.nro 58640-1 58639-1	
209 HALLINNOLLISET KATUSUUNNITELMAT		Piir.nro	
		58640-2	
GEOTEK- NIIDKA	Hyv. Tark.		
		10.8.2022	Tark. K. HINTTALA, S. NIEMI, P. RITTIENEN
		10.8.2022	Suunn. M. HINTTALA, E. SIHOVA