
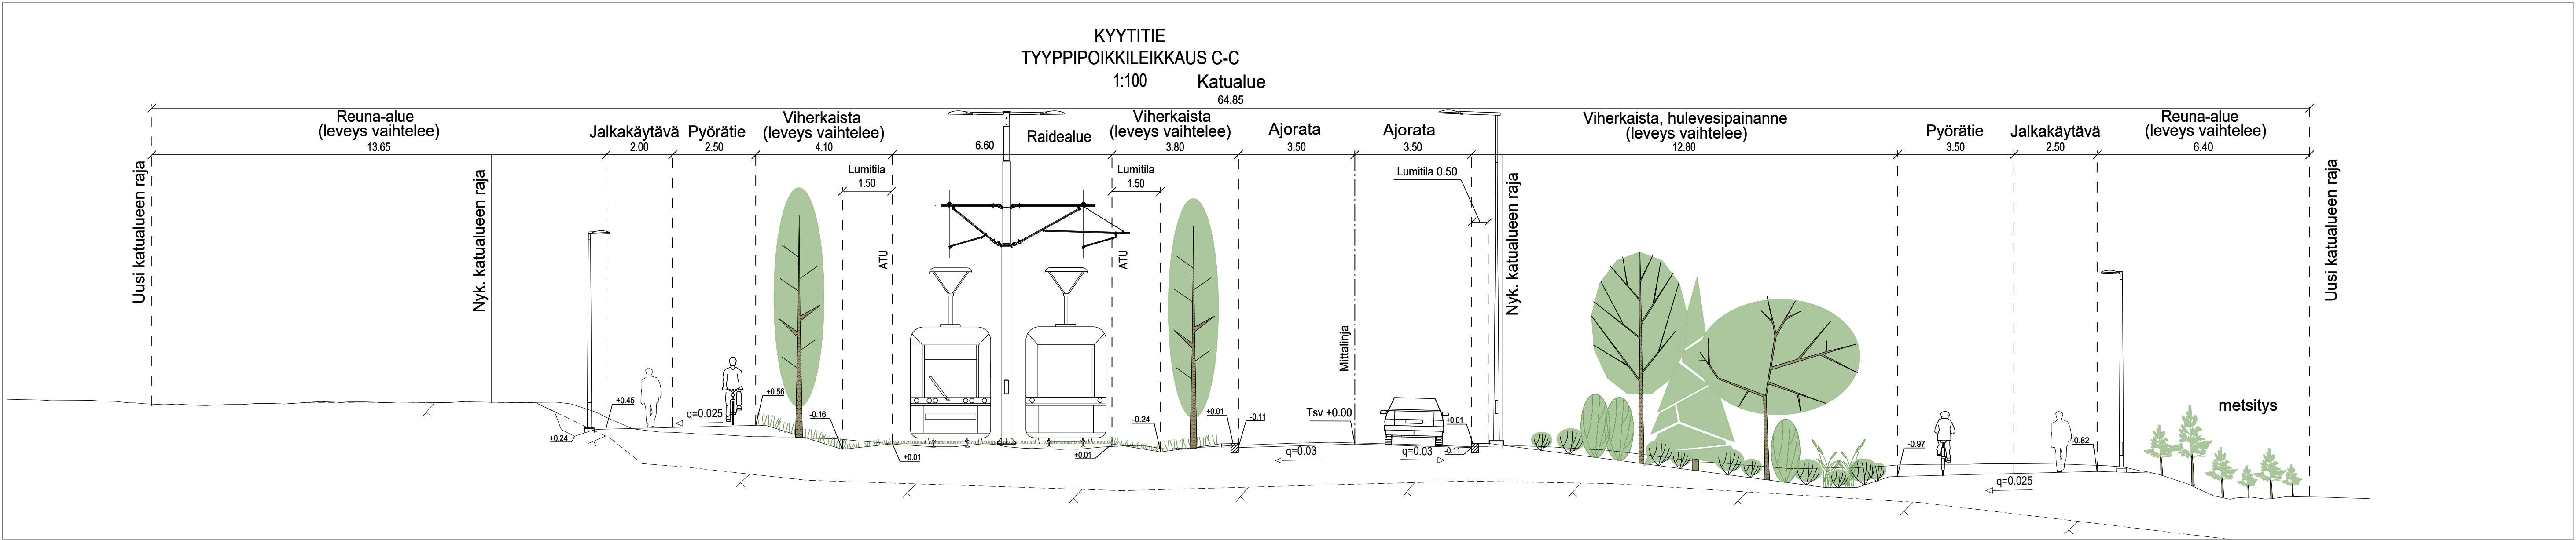
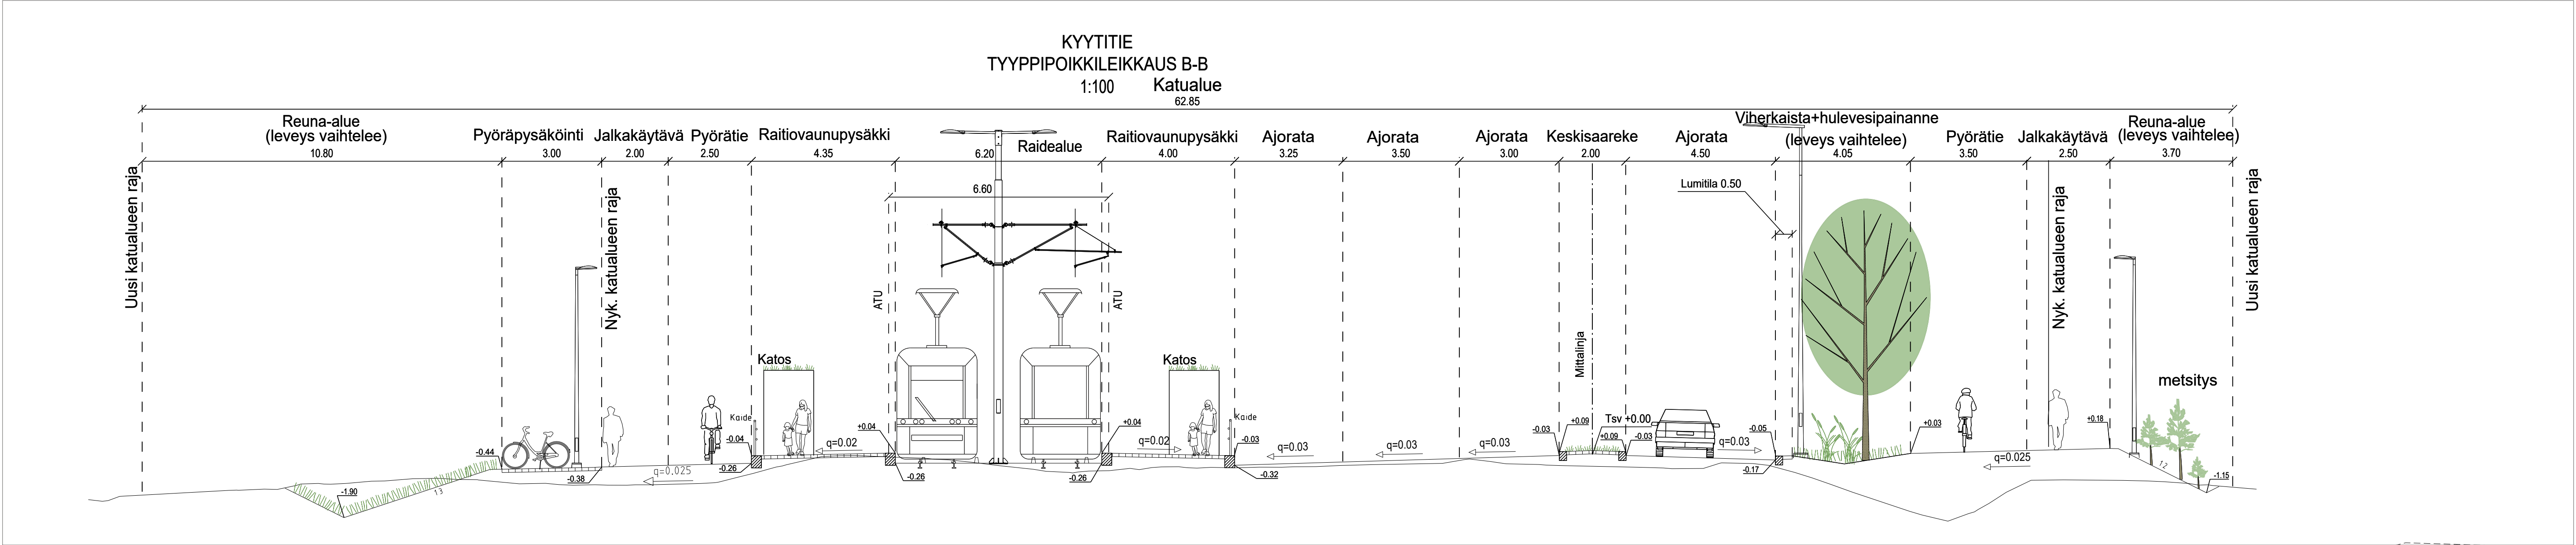


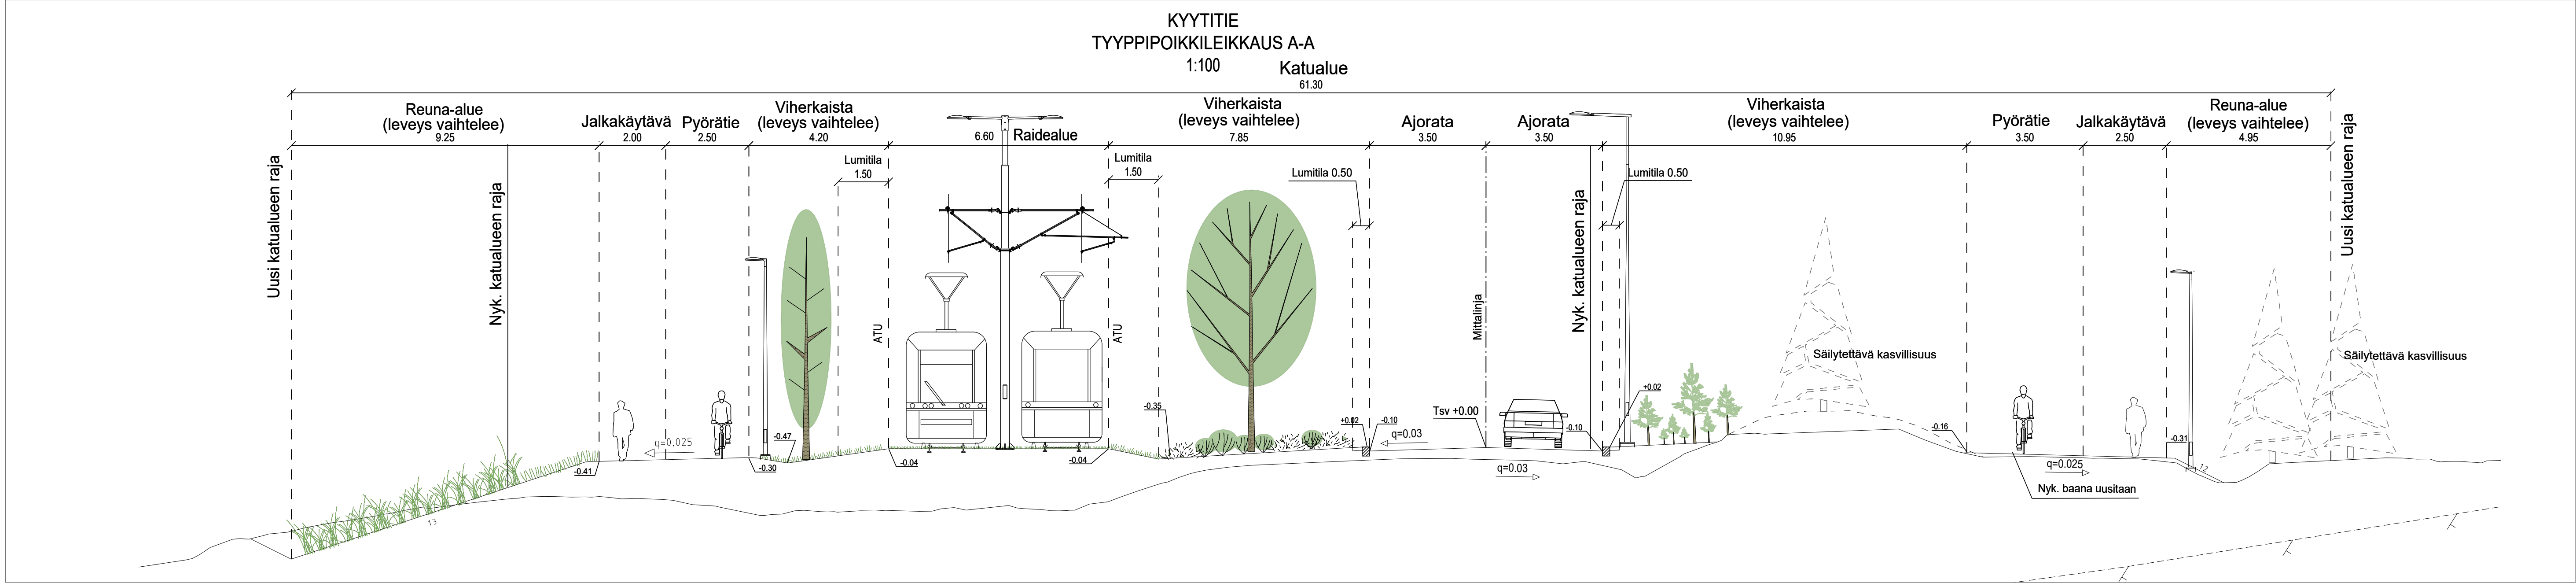

 VANTAAN KAUPUNKI KADUT JA PUISTOT		Hyv.	
		Tark.	
		Suunn.	
64 KUNINKAALA, 66 HAKKILA		Mittakaava 1:100	Koord.järj. ETRS-GK25 Korkeusjärj. N2000
KYYTITIE VÄLILLÄ TUKKUKAUPANKUJA - VANHA PORVOONTIE		Liitt.piiir.nro 58640-1 58640-2	
TYYPPIPOIKKILEIKKAUKSET		Piiir.nro	
209 HALLINNOLLISET KATUSUUNNITELMAT		58640-3	
GEOTEK- NIikka		Hyv.	
		Tark.	
		10.8.2022	Tark. K. KITTINEN, S. NIEMELÄ, P. RITTIEN
		10.8.2022	Suunn. M. HINTTALA, E. SIHVOLA