
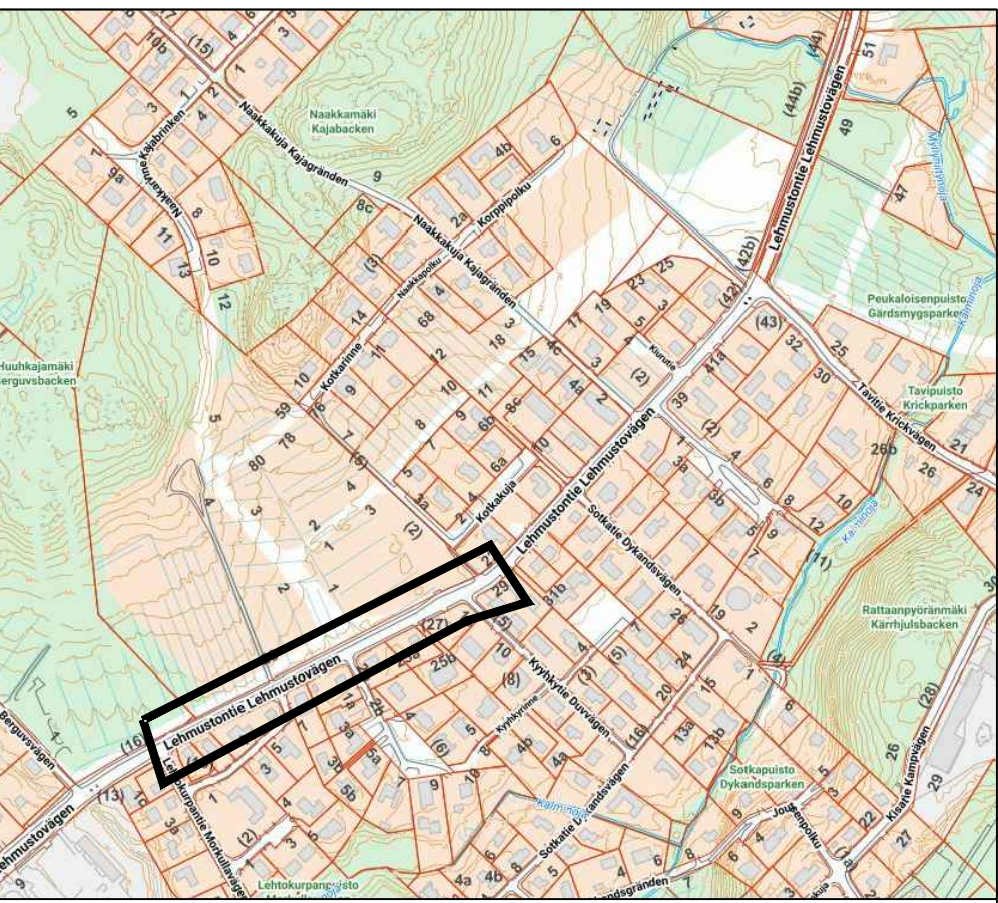


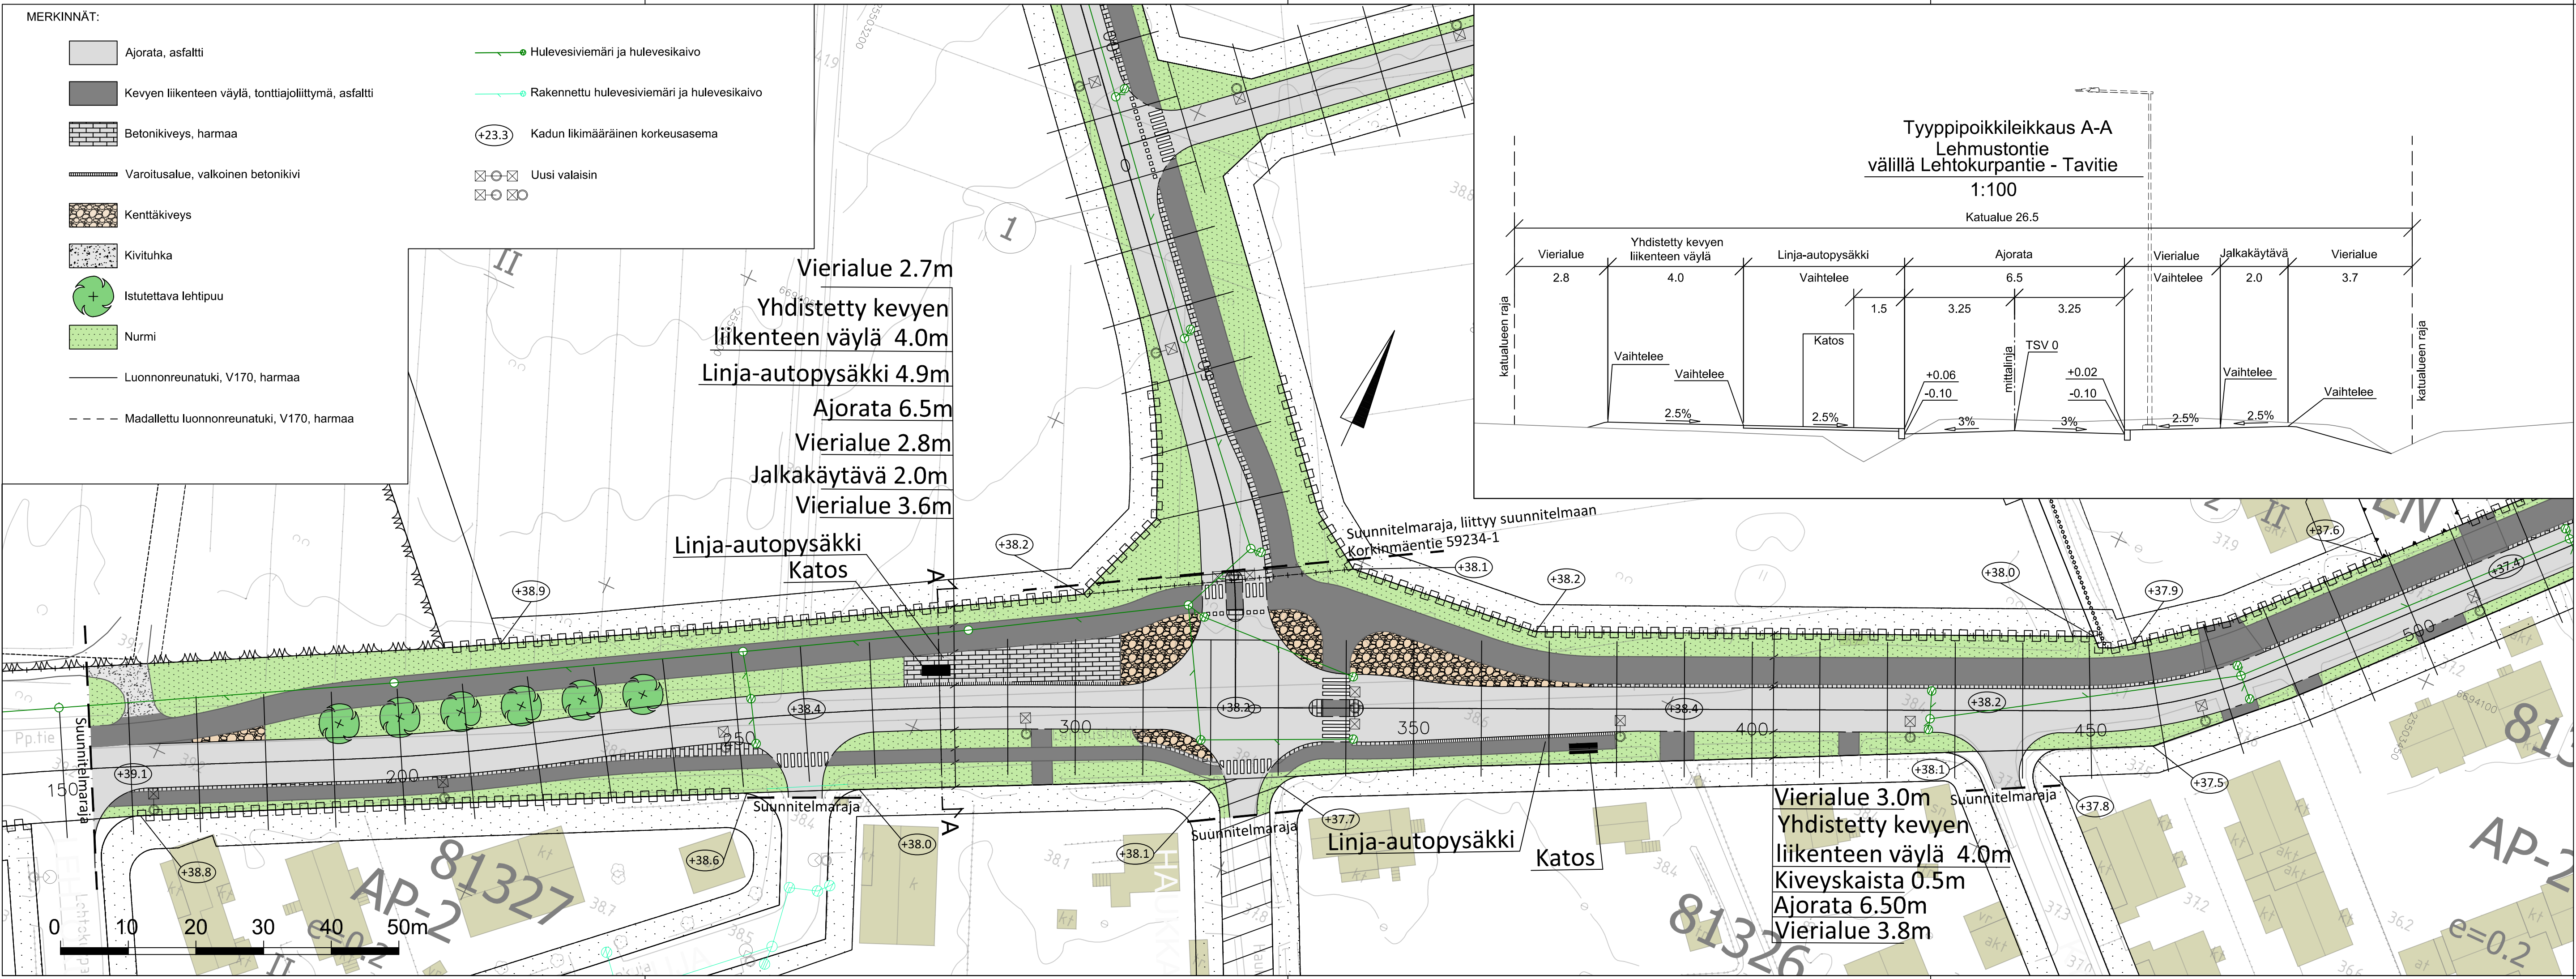

 VANTAAN KAUPUNKI KADUT JA PUISTOT		Hyv.	
		26.04.2023	Tark. Paula Luomala Suunn.
88 VALLINOJA LEHMUSTONTIE välillä Lehtokurpantie-Tavitie KATUSUUNNITELMA	LEHMUSTONTIE 002288	Mittakaava 1:100 1:500	Koord.järj. ETRS-GK25 Korkeusjärj. N2000
		Liitt.piiir.nro	
		Hyv.	
		Piiir.nro	
209	HALLINNOISET KATUSUUNNITELMAT	Hyv.	
		Piiir.nro	
		59240-1	
GEOTEK- NIIKKA	Hyv.		Tark. Jarmo Stenvik
	Tark.		Suunn. Juuso Jyrinki
			26.04.2023
			26.04.2023