
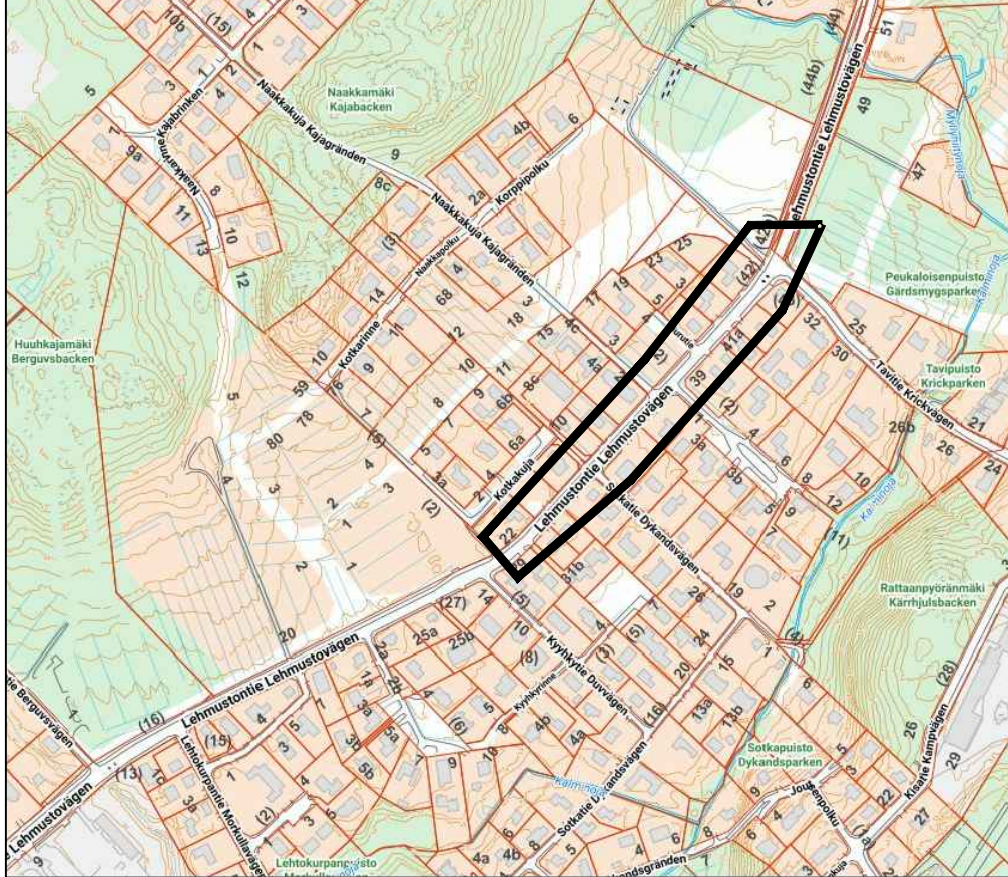
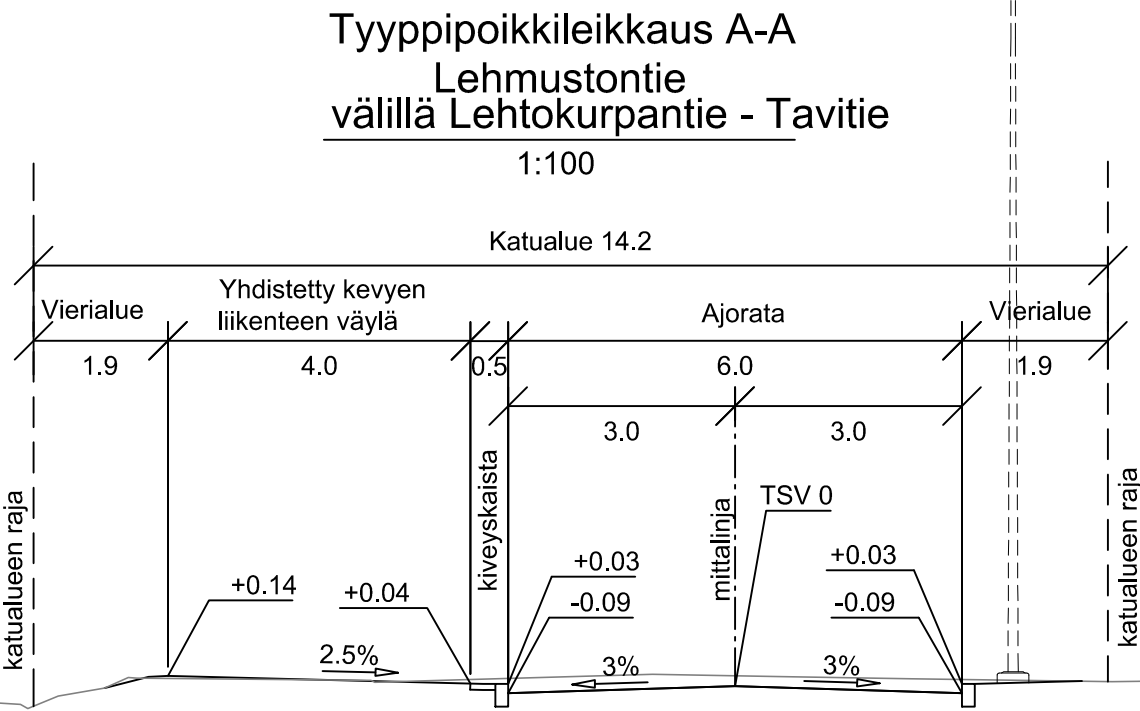


- MERKINNÄT:
- Ajorata, asfaltti
 - Kevyen liikenteen väylä, tonttijohdittymä, asfaltti
 - Betonikiveys, harmaa
 - Varoitusalue, valkoinen betonikivi
 - Lehtipensas
 - Nurmi
 - Niitty
 - Luonnonreunatuki, V170, harmaa
 - Hulevesiviemäri ja hulevesikaivo
 - Rakennettu hulevesiviemäri ja hulevesikaivo
 - Kadun liikimääräinen korkeusasema
 - Uusi valaisin

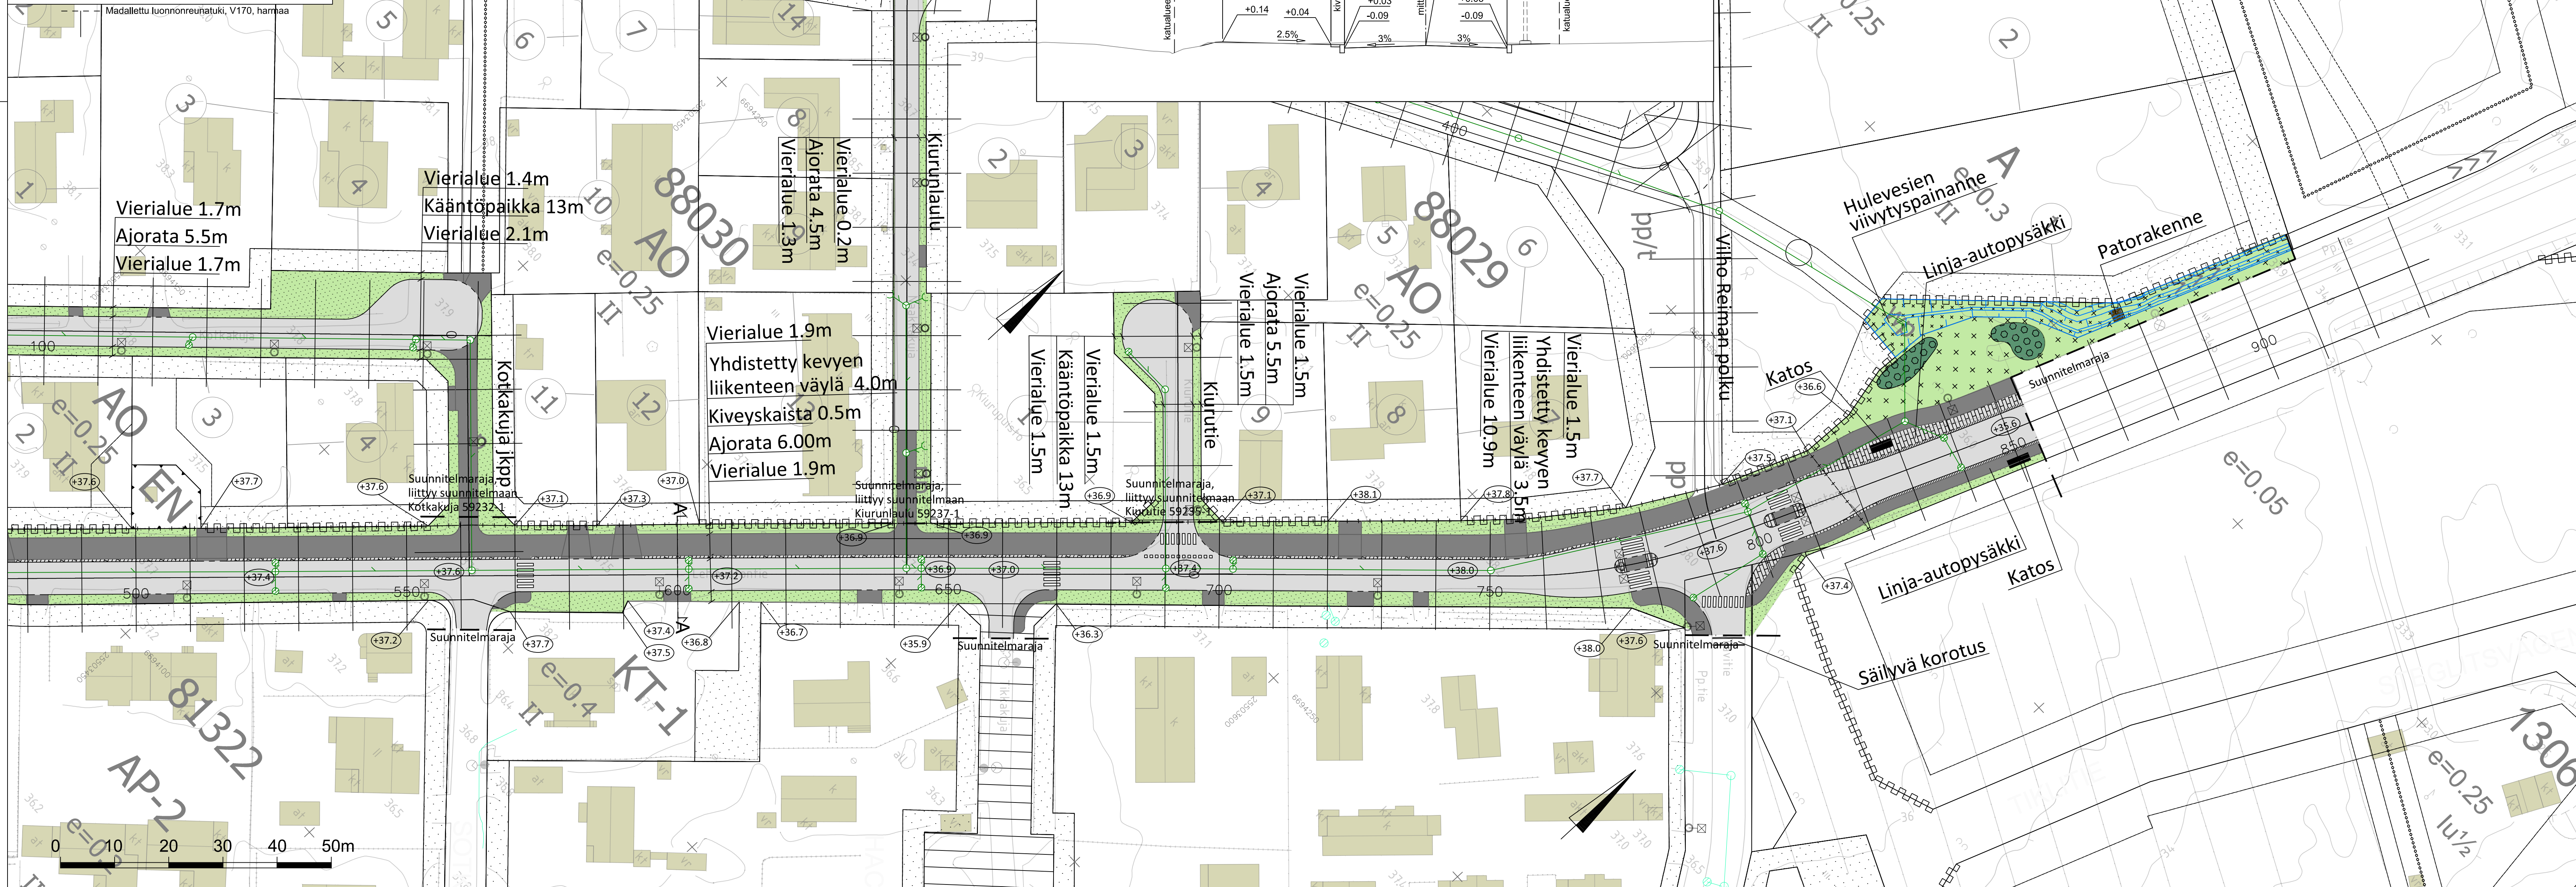

 VANTAAN KAUPUNKI KADUT JA PUISTOT		Hyv.		
		26.4.2023	Tark. Paula Luomala Suunn.	
88	VALLINOJA	LEHMUSTONTIE 002288	Mittakaava 1:100 1:500	Koord.järj. ETRS-GK25 Korkeusjärj. N2000
LEHMUSTONTIE välillä Lehtokurpantie-Tavitie KATUSUUNNITELMA			Liitt.piiir.nro	
209	HALLINNOLLISET KATUSUUNNITELMAT	Hyv.	Hyv.	
			Piiir.nro	
			59240-2	
GEOTEK- NIIKKA	Hyv. Tark.		 26.4.2023 26.4.2023	Tark. Jarmo Stenvik Suunn. Juuso Jyrinki