
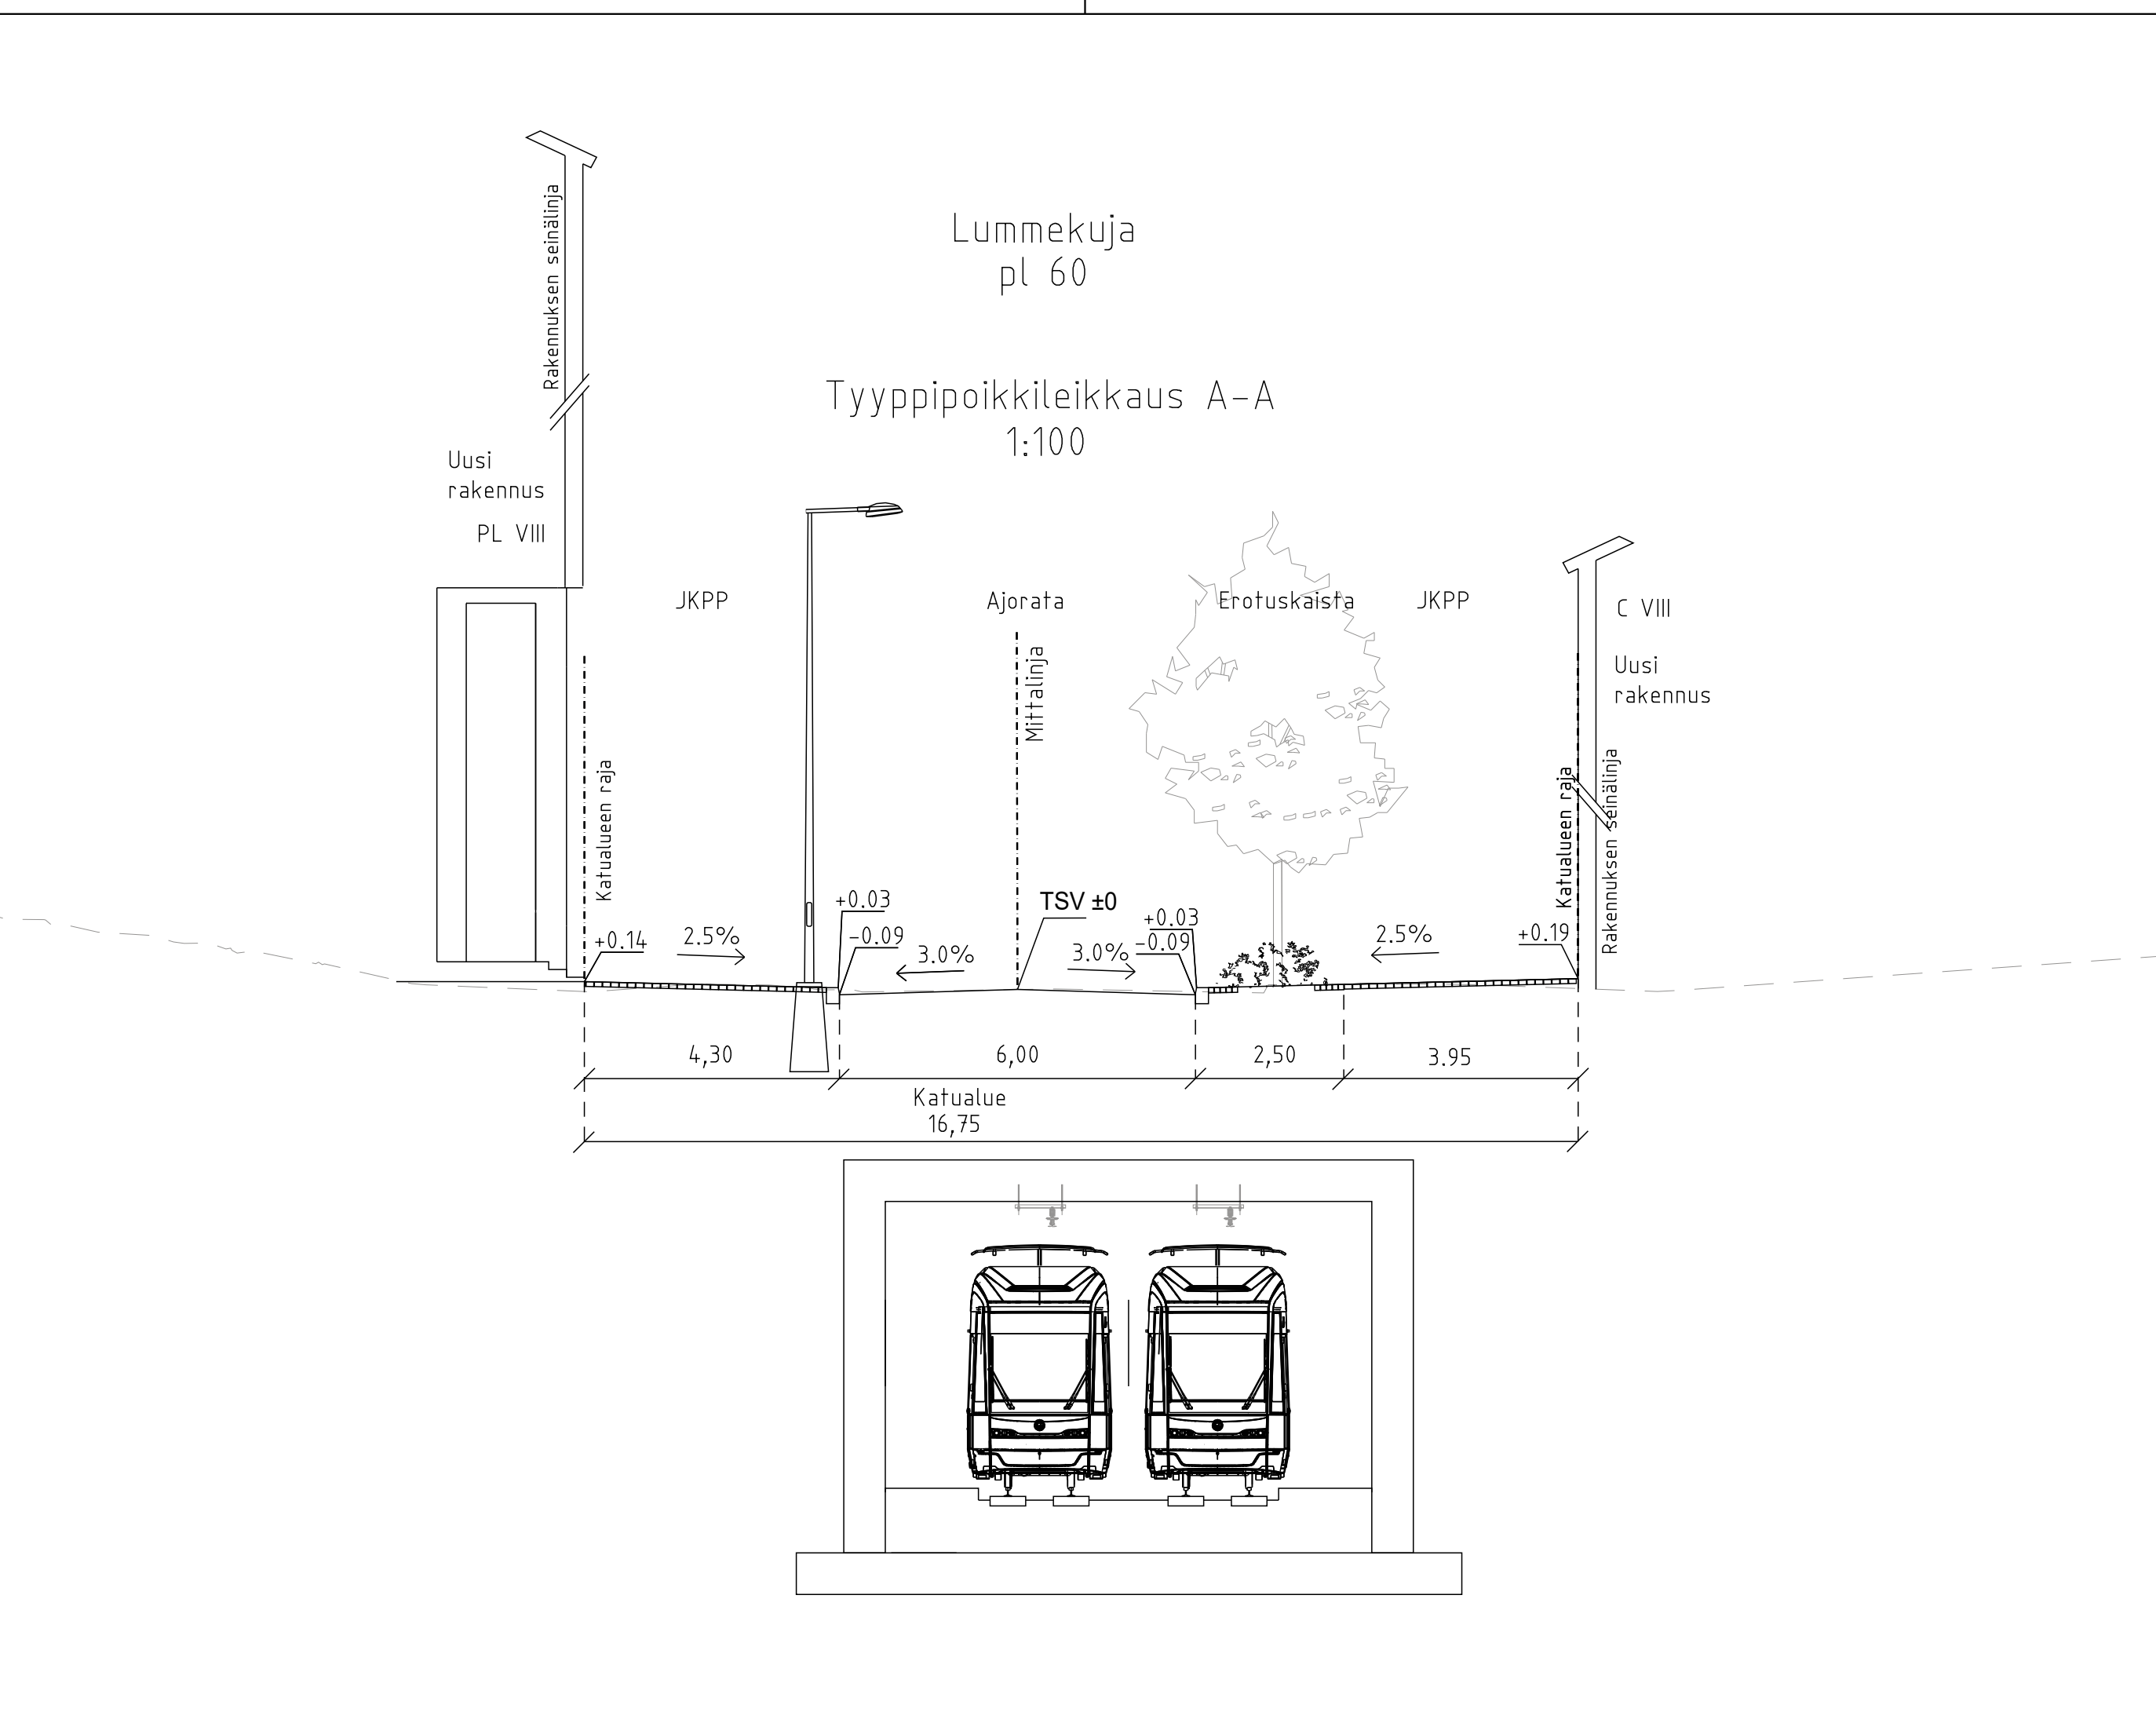


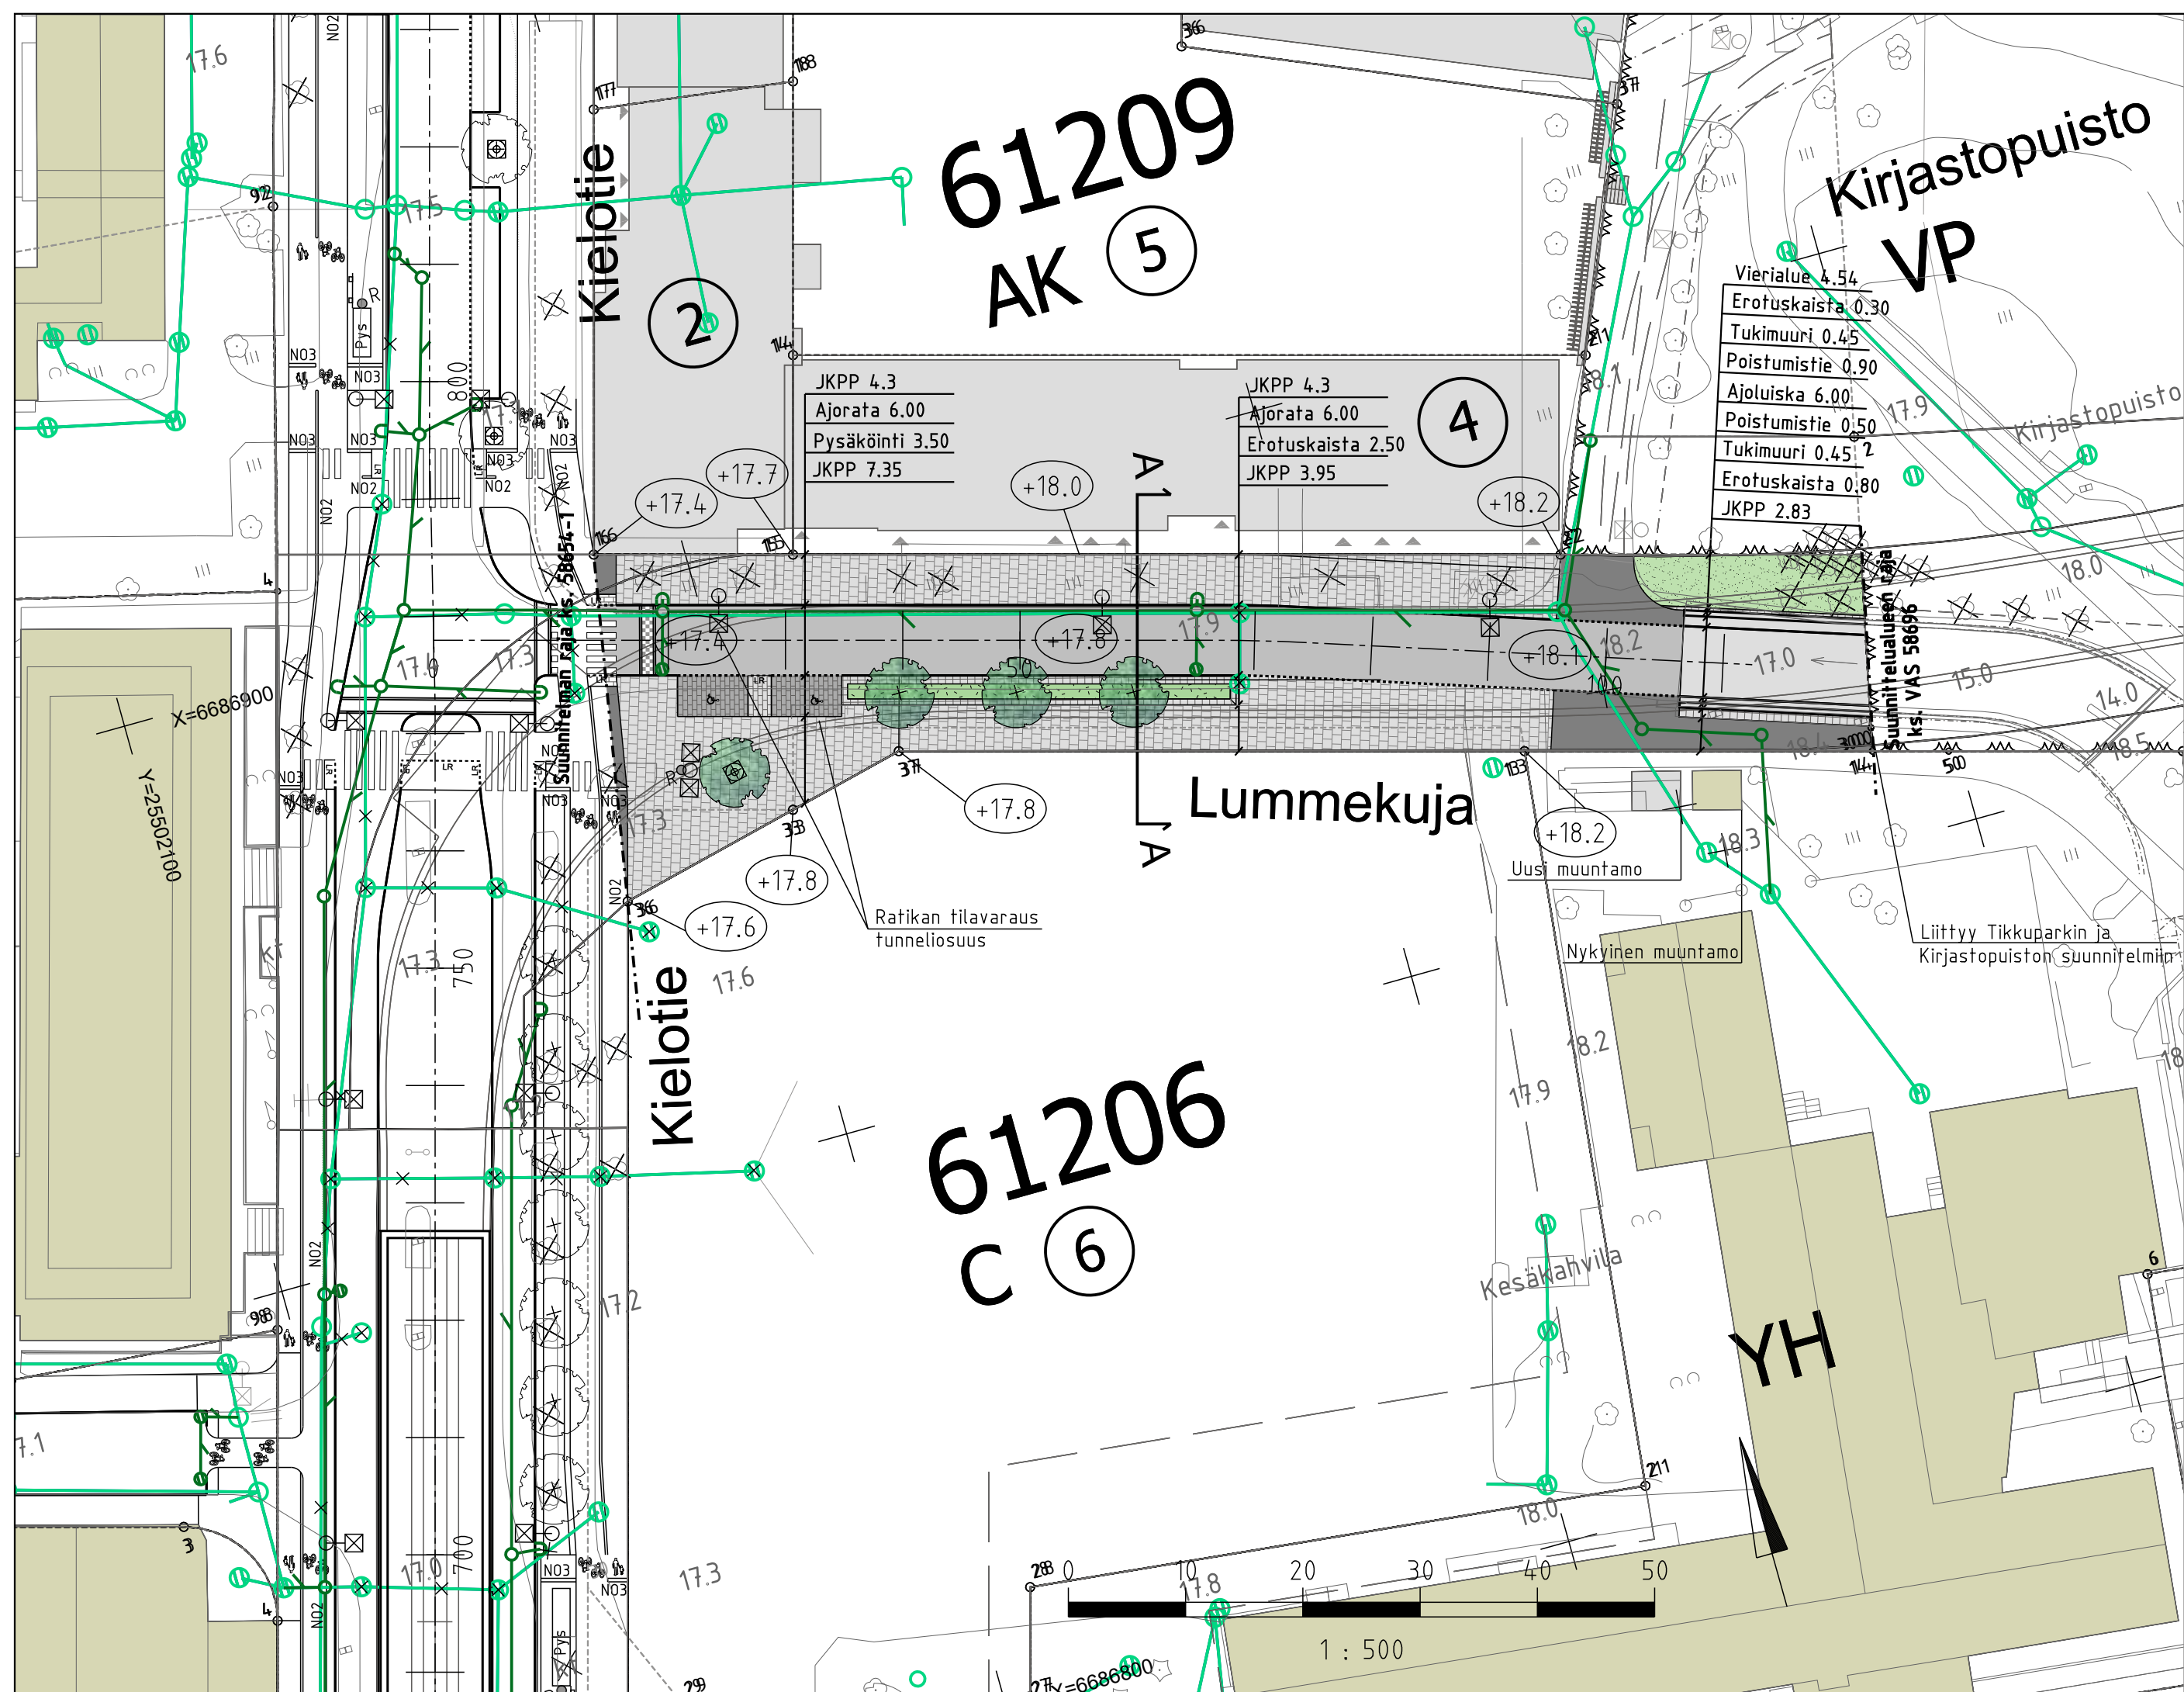

- MERKINTÖJEN SELITYS**
- Suunnittelalueen/Suunnitelman raja
 - [Symbol] Suunniteltu rakennus
 - [Symbol] Nykyinen rakennus
 - [Symbol] Asfaltti, ajorata
 - [Symbol] Asfaltti, jk+pp-fie
 - [Symbol] Noppakiveys, harmaa
 - [Symbol] Luonnonkivilaatta, harmaa
 - [Symbol] Betonikiveys, harmaa
 - [Symbol] Betonikiveys, musta
 - [Symbol] Betonikiveys, valkoinen
 - [Symbol] Tunnelin luiska, betonia
 - [Symbol] Istutettava lehtipensas, matala
 - [Symbol] Nurmi
 - [Symbol] Poistettava lehtipuu
 - [Symbol] Istutettava kukkiva lehtipuu, juuristoritilä, kantava kasvualusta
 - [Symbol] Istutettava kukkiva lehtipuu, kantava kasvualusta
 - [Symbol] Reunatuki, luonnonkivi, harmaa
 - [Symbol] Luiskattu/madallettu reunatuki, luonnonkivi, harmaa
 - [Symbol] Upotettu reunatuki, luonnonkivi, harmaa
 - [Symbol] Reunatuki, luonnonkivi, nykyinen, säilyvä
 - [Symbol] Musta-valkoinen noppakiveys, korotetun suojatien tuloviisteenä, ks. tyyppikuvat 58854-909 ja 58854-910
 - [Symbol] Rakennettu hulevesiviemäri ja hulevesikaivo
 - [Symbol] Suunniteltu hulevesiviemäri ja hulevesikaivo, periaatteellinen sijoittelu
 - [Symbol] Roska-astia
- [Symbol +17.4] Kadun likimääräinen korkeusasema
- [Symbol] Uusi valaisinpylväs, korkeus 6m
- [Symbol] Uusi valaisinpylväs, korkeus 8m

VANTAAN KAUPUNKI KADUT JA PUISTOT		Hyv.	
		23.3.2023	Tark. S. Hakkarainen
		Suunn.	
61	TIKKURILA	002352 KIELOTIE 15 002365 KIELOTIE 13	Mittakaava 1:500
LUMMEKUJA		Koord.järj. ETRS-GK25 Korkeusjärj. N2000	
KATUSUUNNITELMA		Liitt. piir.nro 58654-1 VAS 58696	
209	HALLINNOLLISET KATUSUUNNITELMAT		Piir.nro
		58652-1	
GEOTEK- NIIKKA		Tark. Suunn.	SITOWISE
		6.2.2023	Tark. J. Väättäinen
		6.2.2023	Suunn. P. Karhapää