

KÄYTTÖOIKEUSEHDOT JA RAJOITUKSET VANTAAN LUOVUTTAMILLE MAAPERÄ- JA POHJATUTKIMUSTIEDOILLE

Vantaan kaupunki (myöhemmin Vantaa) jakaa pohjatutkimustietoja ja vanhoja pohjatutkimusaineistoja asiakaspalvelun kautta. Aineistoa luovutetaan mm. pdf-, dwg-, dgn-, Tekla- ja INFRA-formaatissa. Myös muunlainen esim. skannattu paperiaineisto on mahdollista.

Aineiston käytön rajoitteet

Pohjatutkimustiedot perustuvat eri aikakausina tuotettuun ja kunkin aikakauden käytössä olleeseen tekniikkaan, dokumentointiin ja tallennustapaan. Esitetyt tiedot tai aineistot saattavat olla virheellisiä, epätasällisiä, vanhentuneita tai tiettyyn tarkoitukseen soveltumattomia. Vantaan kaupunki ja pohjatutkimustiedon tuottajat eivät vastaa mistään välittömistä tai välillisistä vahingoista, jotka aiheutuvat luovutetun aineiston sisältämän informaation käytöstä. Tietojen käyttäjän on aina varmistettava ja tarkistettava lähtötietojen käyttökelpoisuus ja oikeellisuus aiottuun tarkoitukseen.

Käytössä on syytä varmistaa luovutetun aineiston ajantasaisuus, ja verrata sitä uuteen pohjatutkimustietoon, mikäli asiakkaan käyttötarkoitus sitä edellyttää. Toimitettavat pohjatutkimus- ja maaperätiedot eivät ole riittäviä rakennushankkeiden suunnittelua varten. Rakennushankkeiden pohjarakennussuunnittelu edellyttää rakennuspaikkakohtaisia, riittävän tiheästi tehtyjä uusia pohjatutkimuksia.

Aineistoa luovutetaan vain rakennushankekohtaisesti, rajatulta alueelta. Laajemmasta aineiston luovutuksesta ja käytöstä tulee sopia aina erikseen. Luovutetun aineiston maksimi käyttöaika on 3v, jonka jälkeen aineisto tulee pyytää uudelleen.

Vantaan kaupungin ja aineiston tuottajien vastuu

Vantaan kaupungin aineiston tuottajat tai muut aineistoa tuottaneet tahot eivät vastaa mistään välittömistä tai välillisistä vahingoista, jotka aiheutuvat luovutetun informaation tai viesteissä olevien linkkien tai sille linkitettyjen muiden internetissä olevien sivustojen käytöstä. Aineisto on käytettävissä sellaisenaan, eikä sille anneta mitään takuuta.

Vantaan kaupunki ei myöskään vastaa virheistä, jotka aiheutuvat käyttäjän tietokoneohjelmistojen puutteista, yhteensopimattomuudesta tai tavasta käsitellä digitaalista aineistoa. Aineiston asennus ja käyttö tapahtuu käyttäjän omalla vastuulla.

Tekijänoikeudet digitaaliseen aineistoon

Copyright © Vantaan kaupunki tai erikseen tietokannan tiedoissa mainittu aineisto-oikeuksien haltija. Kaikki oikeudet pidätetään.

Aineisto on tekijänoikeus-, tavaramerkki- ja muiden soveltuvien lakien sekä yksityisoikeudellisten sopimusten että kansainvälisen oikeuden ja sen mukaisten sopimusten suojamaa.

Mikäli aineisto sisältää kolmannen osapuolen luovuttamaa aineistoa, on tästä nimenomaisesti mainittu ja käyttö tulee tapahtua vain kolmannen osapuolen luvalla. Alkuperäisen tiedon tuottaja ei välttämättä selviä tutkimusaineiston metatiedoissa. Kaikki alkuperäisen materiaalin sisältämät tekijänoikeus- ja omistusviittaukset on säilytettävä kaikissa sisällöstä otetuissa jäljennöksissä. Aineiston sisällön luvaton käyttö saattaa rikkoa tekijänoikeus- ja tavaramerkkilainsäädäntöä tai muita säädöksiä.


Tietoja saa käyttää vain omaan hankkeeseen liittyvään tarpeeseen. Luovutetun tiedon mahdolliseen jatkokäyttöön saattaa myöskin liittyä tekijä- tai omistusoikeudellisia kysymyksiä, jotka tulee selvittää tarvittaessa ao. osapuolten kanssa. Tietojen käyttö siten, että niistä luodaan uusi rekisteri, on kielletty. Asiakkaalla ei ole oikeutta julkaista paikkatietoaineistoa eikä myydä tai luovuttaa sitä tai siitä tuotettuja tulosteita kolmannelle osapuolelle ilman erillistä lupaa. Kaupungilla on tekijänoikeus asiakkaalle luovuttamaansa aineistoon. Aineiston käyttäjän tekemä muokkaus ei poista kaupungin tekijänoikeutta. Laadittaessa aineiston pohjalta julkaisuja on kaupungilta haettava julkaisulupa.

Käytön ehdot

Käyttäjä vastaa siitä, että näitä käyttöoikeusehtoja noudatetaan ja on velvollinen suojaamaan aineistoa näiden ehtojen vastaiselta käytöltä. Mikäli ehtoja laiminlyödään tai toimitaan niiden vastaisesti, Vantaan kaupungilla ja sen sopimuskumppaneilla on oikeus vahingonkorvaukseen. Näihin käyttöoikeusehtoihin liittyviin toimiin sovelletaan Suomen lakia.

YHTEYDENOTOT


YHT Geopalvelut, geopalvelut@vantaa.fi

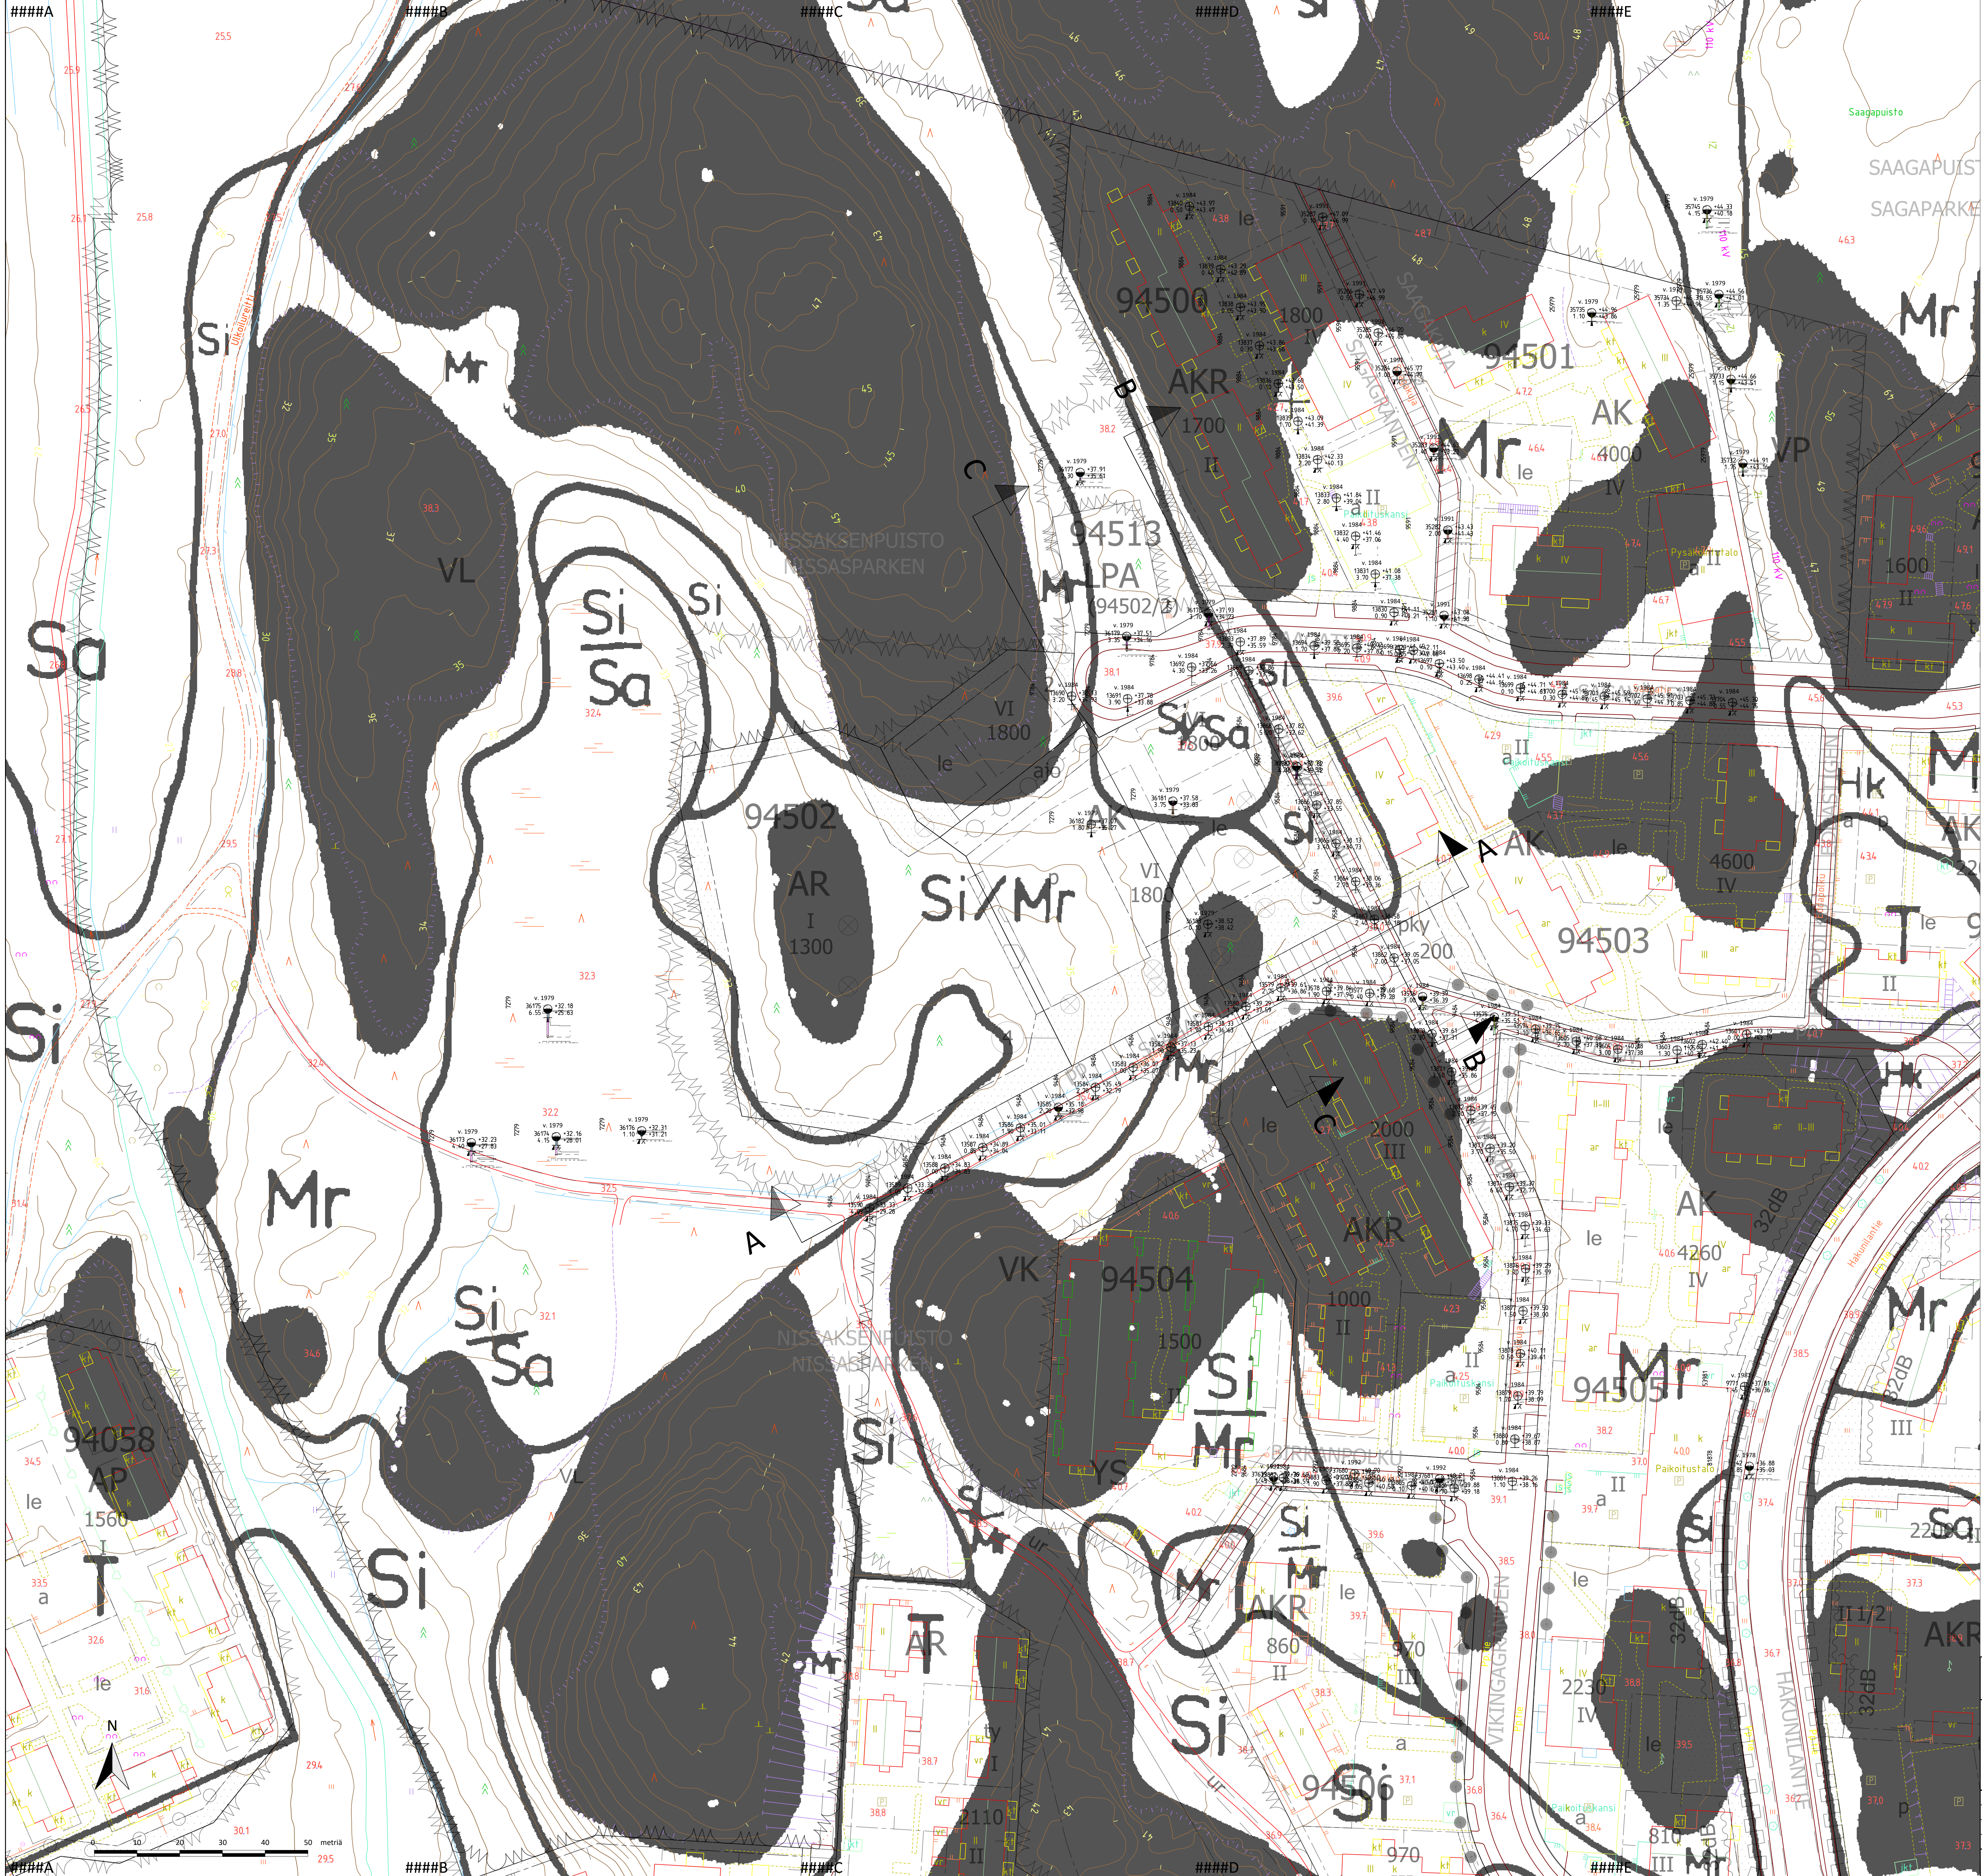


 VANTAAN KAUPUNKI Kiinteistöt ja tilat, geotekniikka		Hyv. Tark.	
		Suunn.	
		10.3.2023	
94 Hakunila K 94502 / 2, 3 ja 4 sekä K 94513		Mittakaava 1:500	Koord.järj. ETRS-GK25 Korkeusjärj. N2000
Pohjatutkimuskartta		Littt.piiir.nro	
		Piiir.nro	
		Tark.	
GEOTEK- NIikka		Hyv. Tark.	Suunn.

####E


1:200/1:100

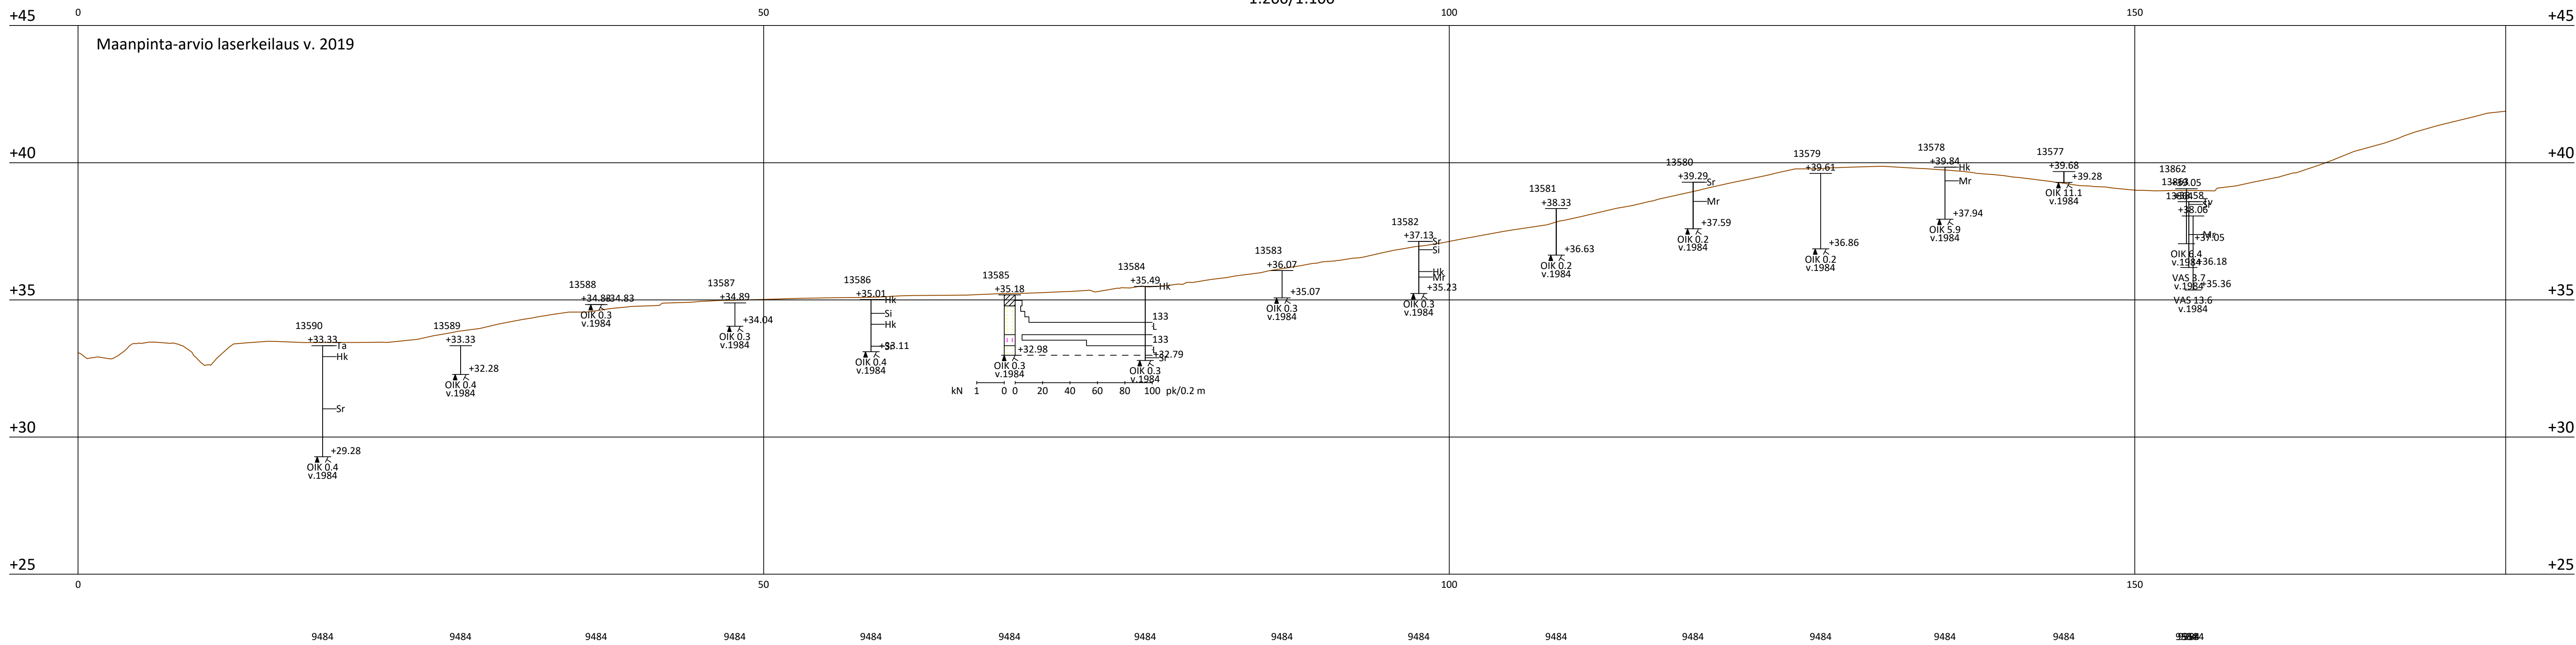

1:200/1:100

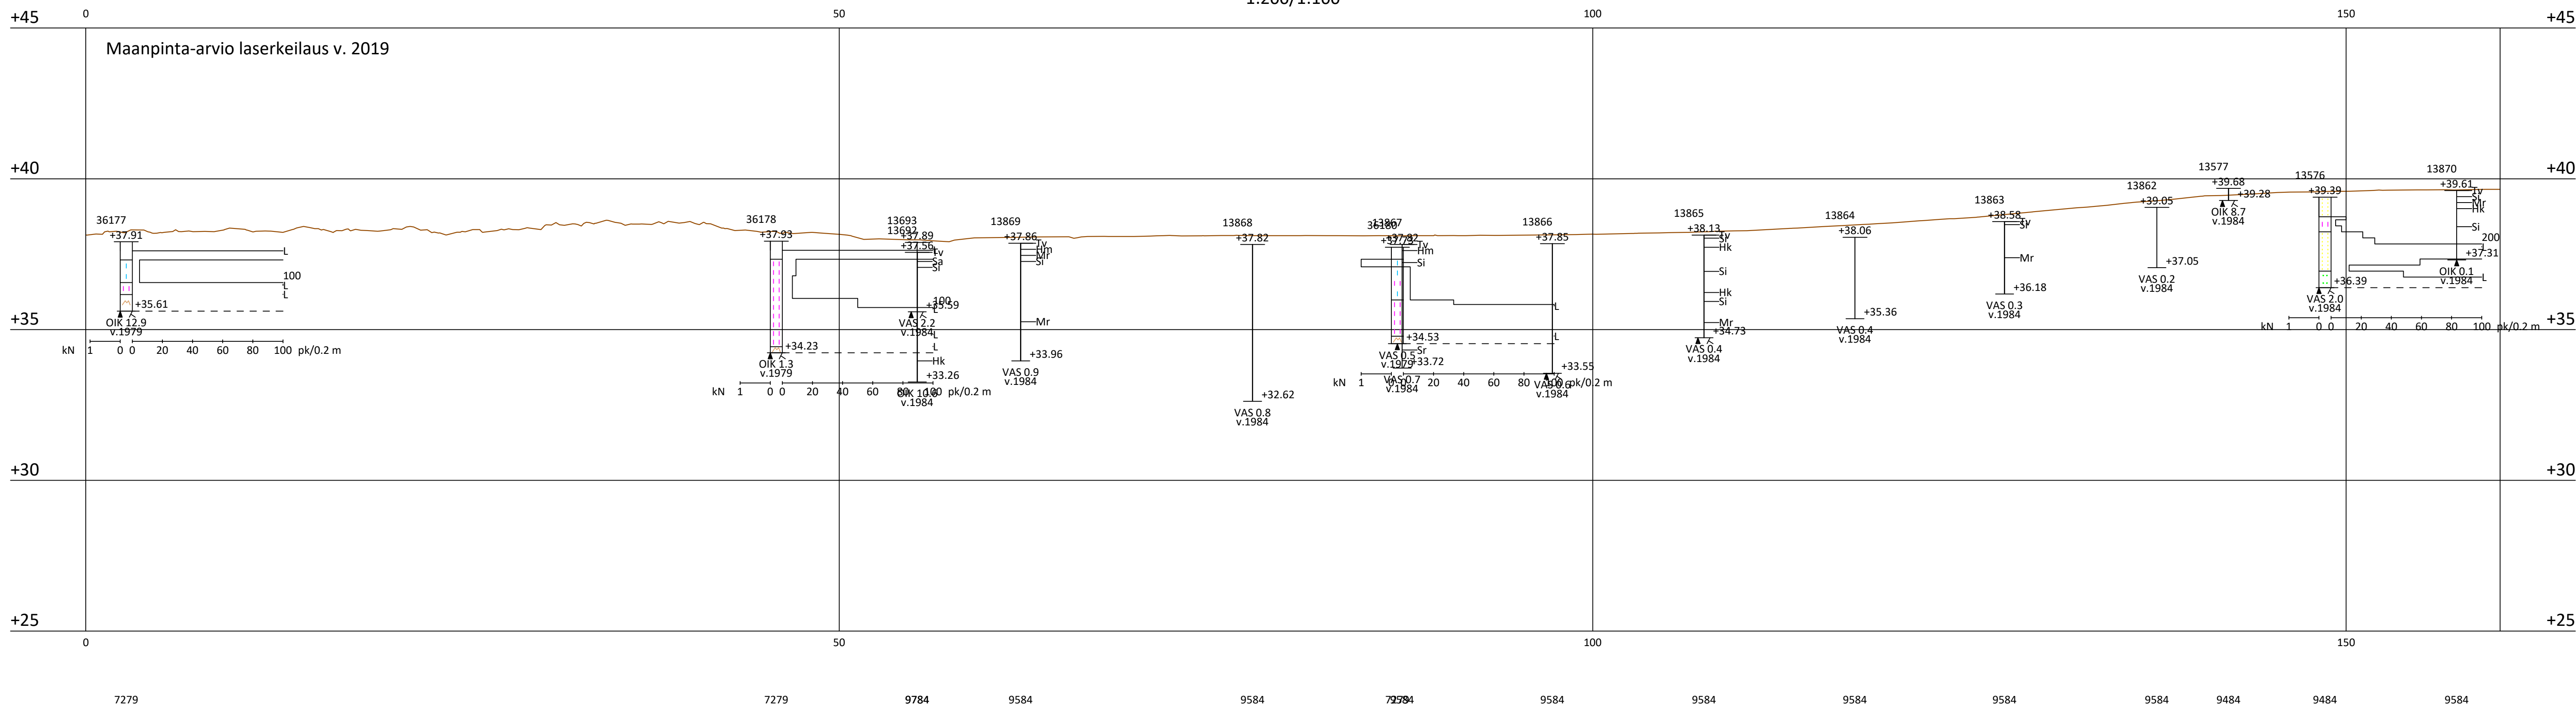

1:200/1:100

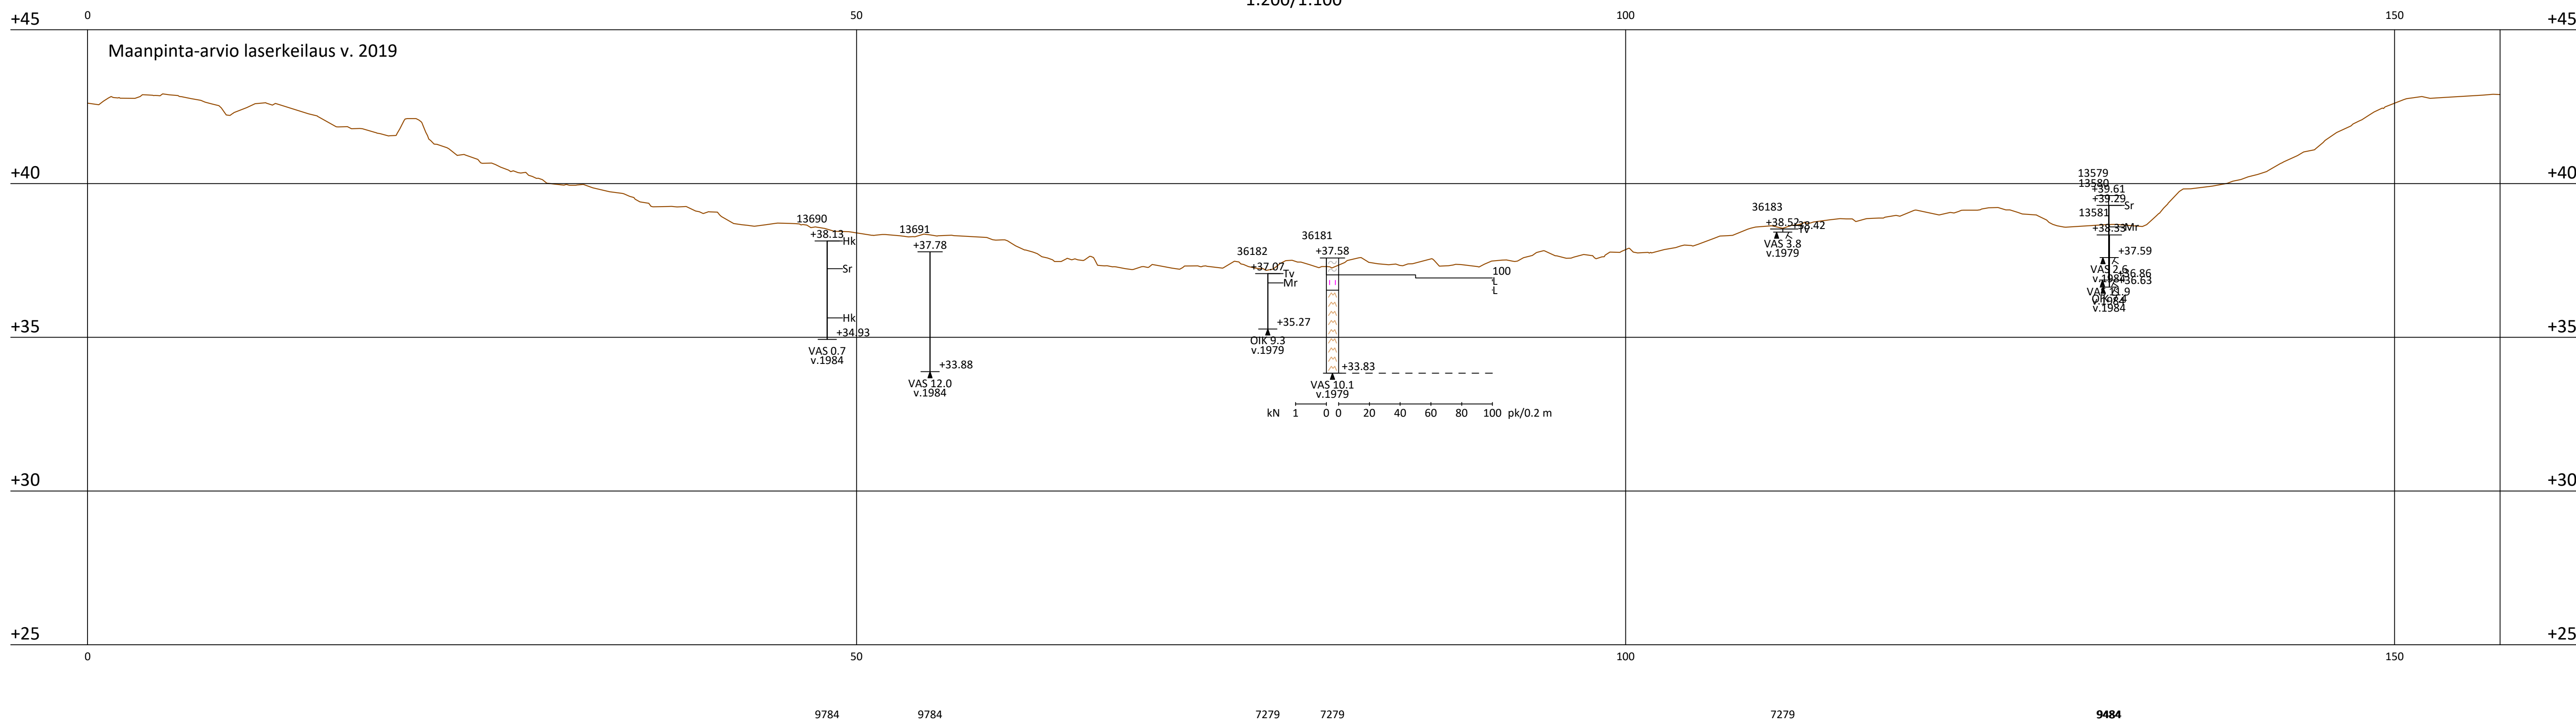

####E

PDF EI MITTAKAAVASSA

	VANTAAN KAUPUNKI Kiinteistöjä ja tilat, geotekniikka				Hyv. Tark.
	10.3.2023				Suunn.
94	Hakumilla K 94502 / 2, 3 ja 4 sekä K 94513				Mittakaava Koord.järj. ETRS-GK25 Korkeusjärj. N2000
Leikkaukset A-A, B-B ja C-C					Liitt.pilr.nro
					Pilr.nro
GEOTEK- NIikka	Hyv. Tark.				Tark. Suunn.