

58674-1A

58674-1C

58674-1D

MERKINNÄT

Ajorata, asfaltti

Jk+pp-tie/jk, asfaltti

Pyörätie, läpivärjätty punaruskea asfaltti

Betonikivi, harmaa/valkoinen/musta

Noppakivi, harmaa

Kenttäkivi

Sepeli

Katunurmi

Havupensas, matala

Lehtipensas, matala

Niitty

Istutettava lehtipuu

Istutettava lehtipuu runkosuojalla

Poistettava puu

Noppakiviraita, 2 kiveä / 3 kiveä

Reunatuki ja 2 betonikiven raita

Reunatuki ja 3 betonikiven raita

Luonnonreunatuki V220 harmaa

Madallettu luonnonreunatuki V220 harmaa

Luishattu luonnonreunatuki V220 harmaa

Upotettu luonnonreunatuki V220 harmaa

Valaisin

Yhteiskäyttöpylväs, köysiportaali

Ajohdinpylväs, köysiportaali

Kaide

Raitiotiekiskot

Tukimuuri

+47.1

+47.0

Kadun likimääräinen korkeusasema

Tontin likimääräinen korkeusasema

Liikennevalo-ohjattu liittymä

Suojatie/suojatie ja pyörätien jatke

Tukimuuri

Rak. hulevesiviemäri ja hulevesikaivo

Hulevesiviemäri ja hulevesikaivo

Kiskokaivot

Kitakaivo

Läpivirtauskita ja noppakiveys


Painanne

Uusi rakennus

Nykyinen rakennus


TYYPPIPOIKKILEIKKAUS A-A

Katualue 43.06

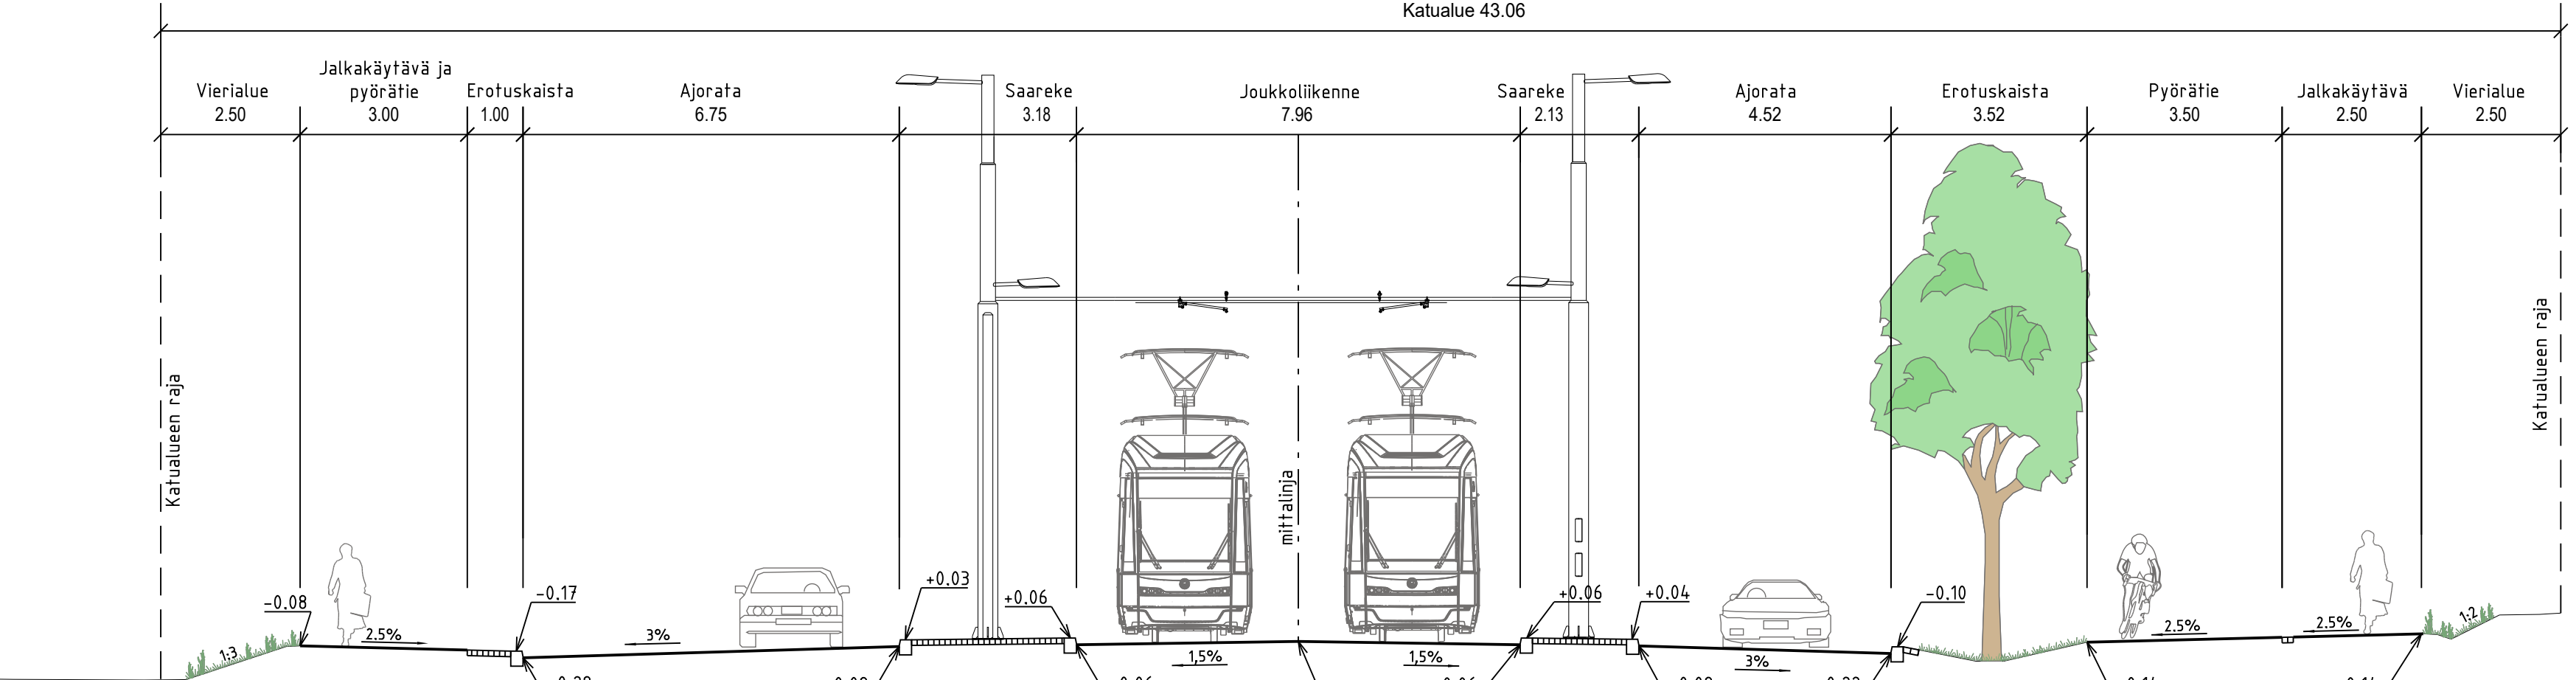


TYYPPIPOIKKILEIKKAUS B-B


Alikulun leveys 22.50

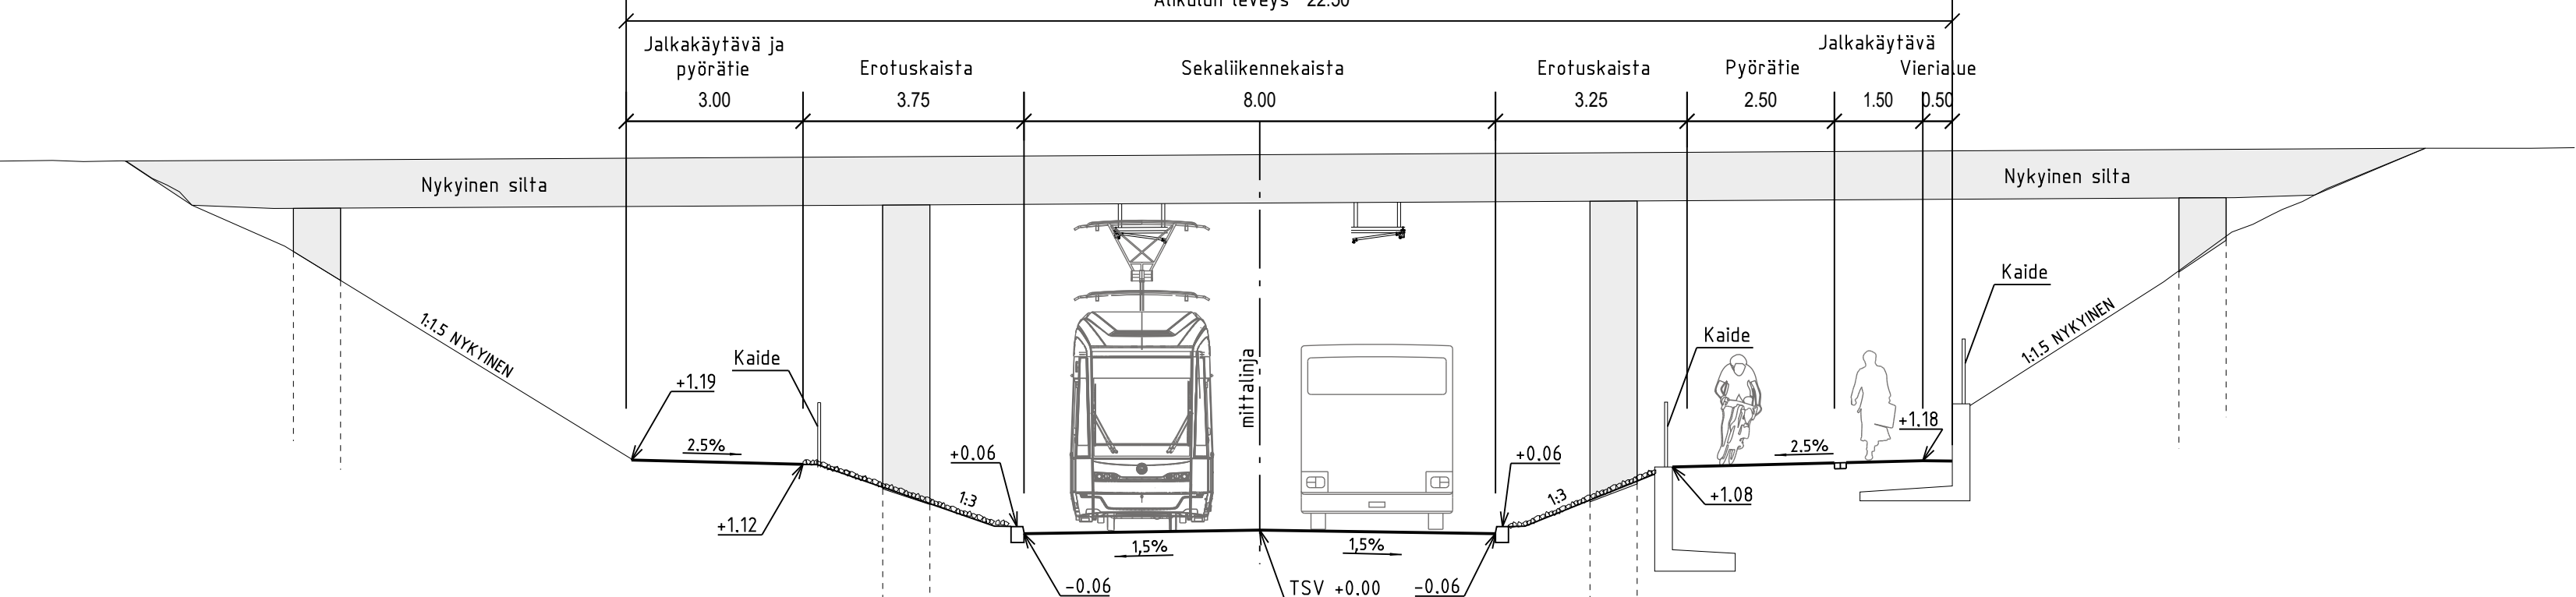


TYYPPIPOIKKILEIKKAUS C-C

Katualue 40.67

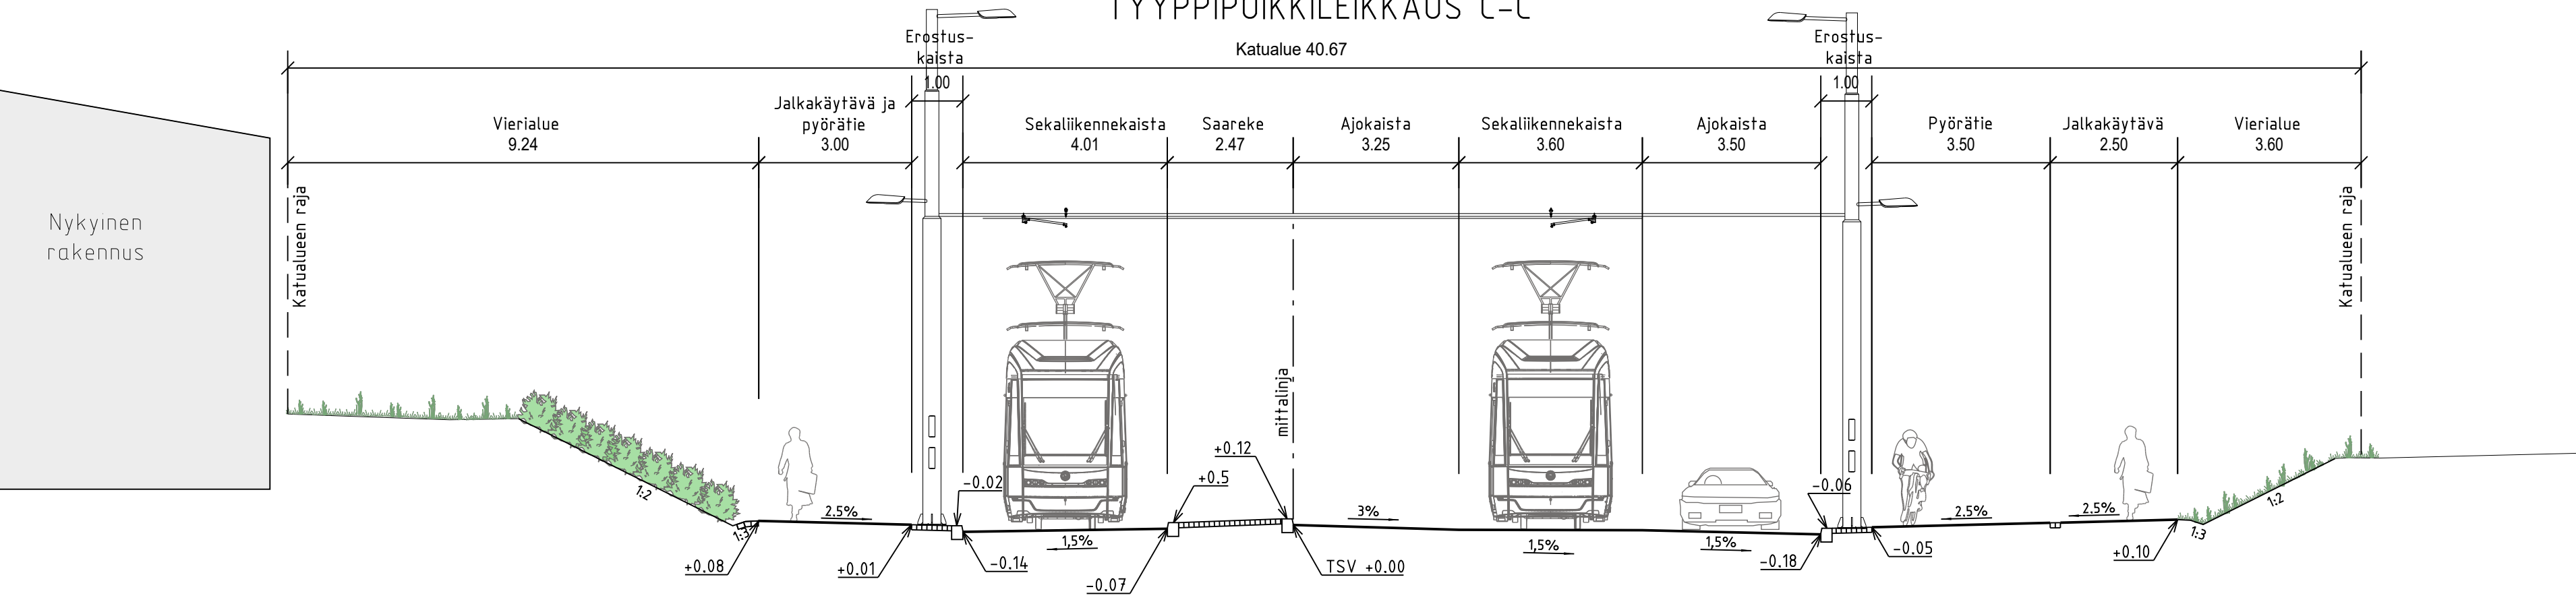

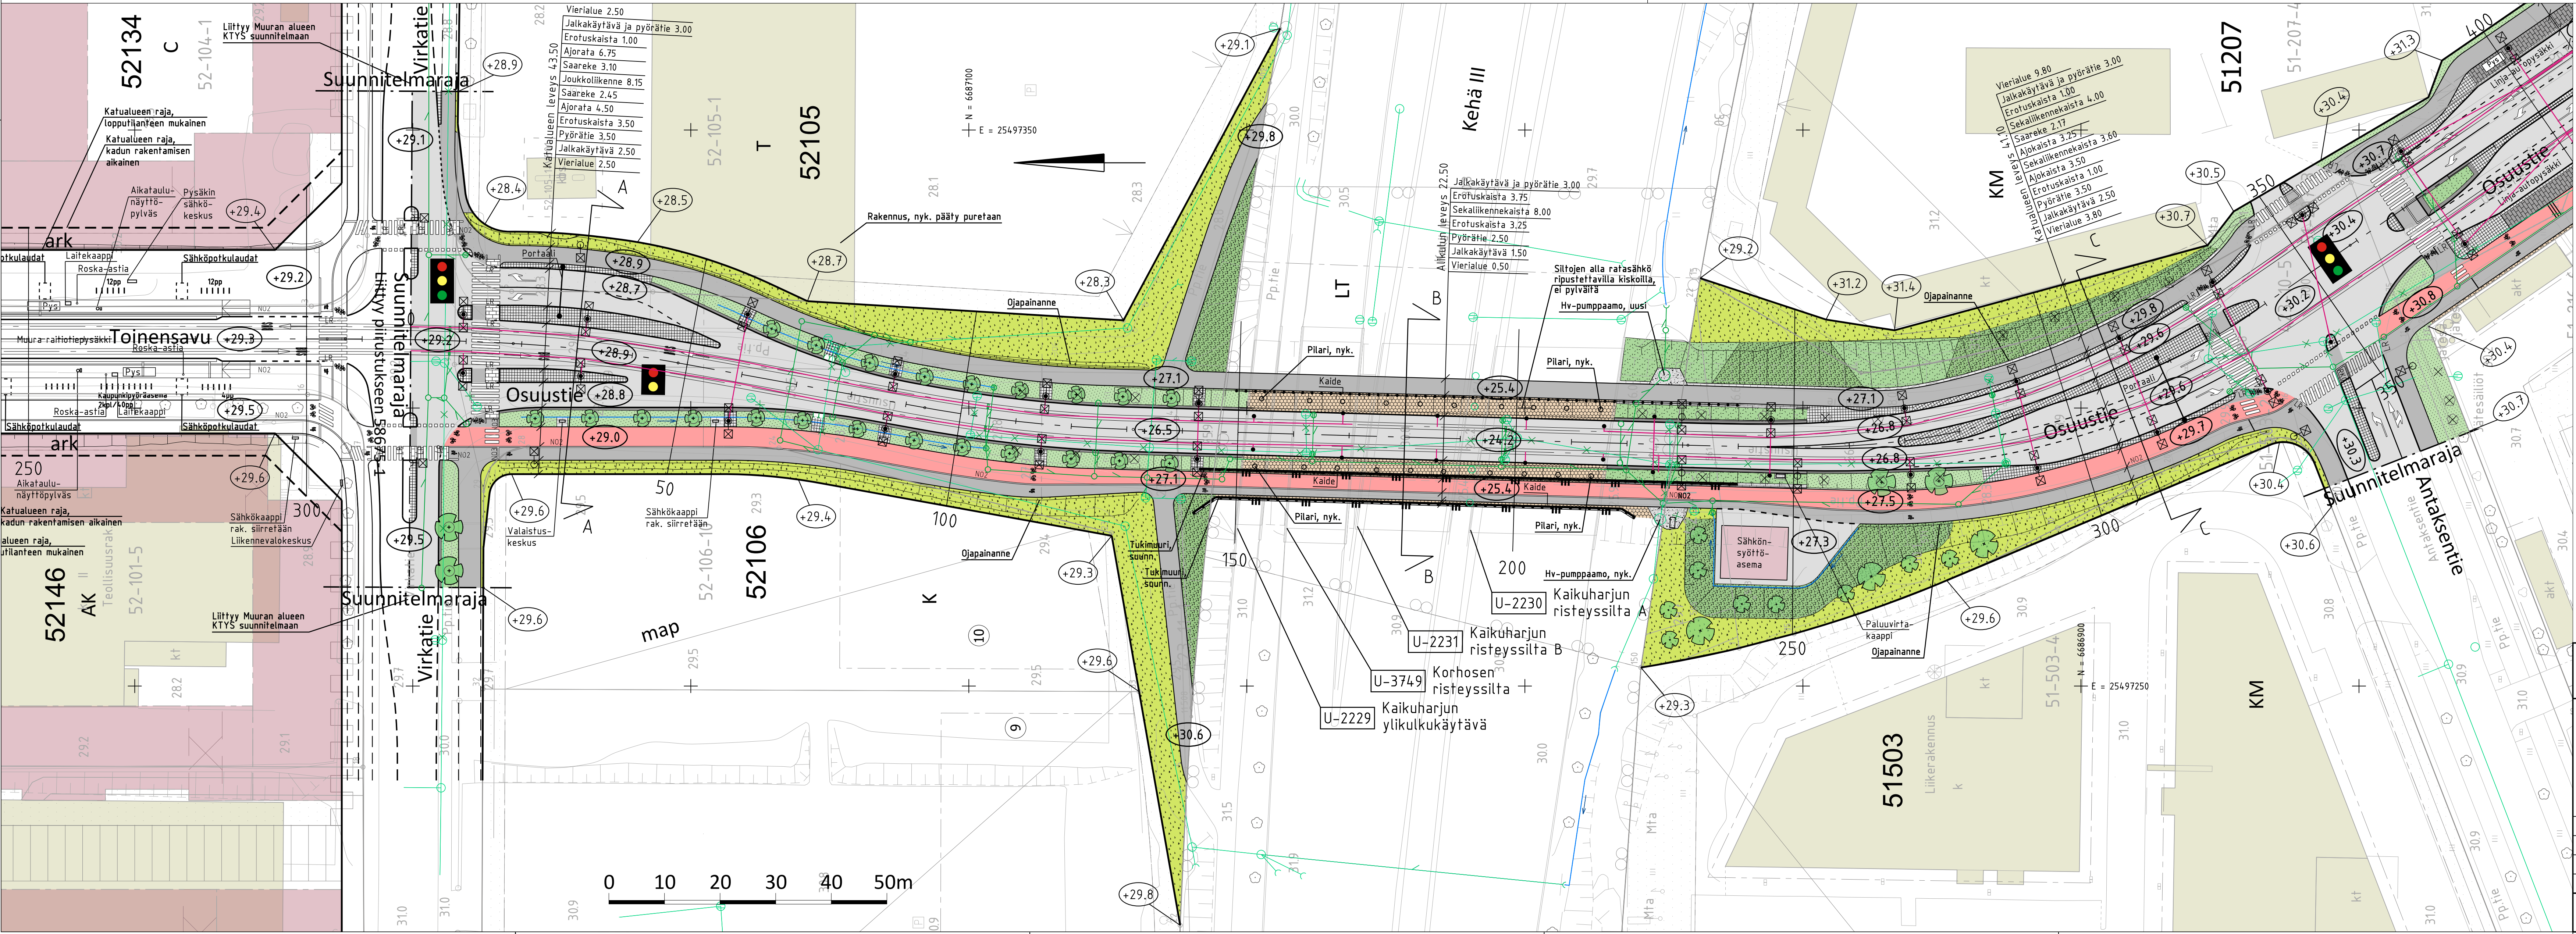

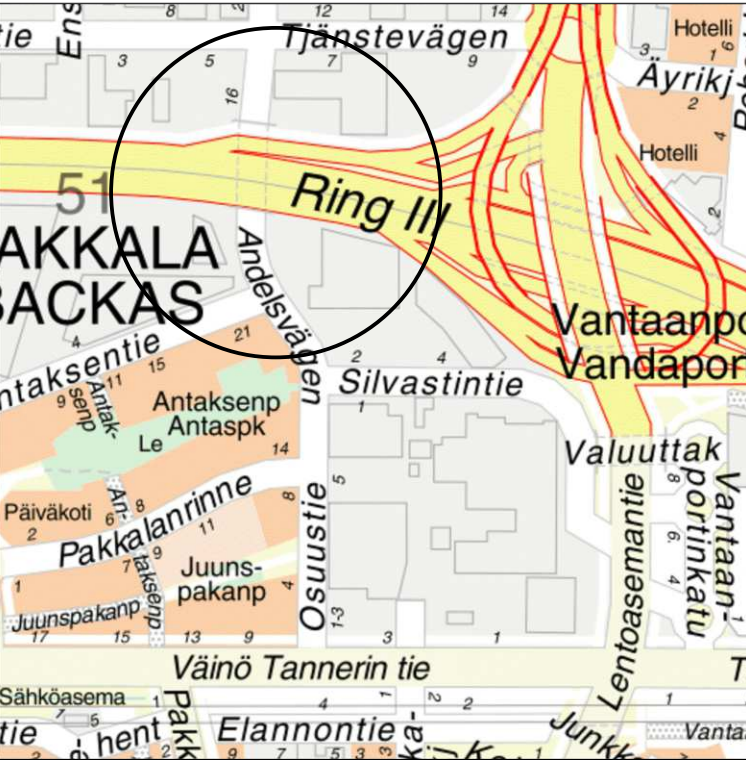

 VANTAAN KAUPUNKI KADUT JA PUISTOT		xx.xx.2023 21.2.2023	Hyv. Tark. S. Hakkarainen
51 52	PAKKALA VEROMIES OSUUSTIE VÄLILLÄ VIRKATIE-ANTAKSENTIE	002461 - VANTAAN RATIKKA: OSUUSTIE 002356 - MUURAN KAUPUNKIKYLÄT 1 001528 VEROMIES 51130 - VANTAANPORTTI 1E	Mittakaava 1:500 1:100 Liitt.piiir.nro 58675-1; 58674-2
KATUSUUNNITELMA			Koord.järj. ETRS-GK25 korkeusjärj. N2000
209	HALLINNOLLISET KATUSUUNNITELMAT	Hyv.	Hyv.
			Piir.nro 58674-1
GEOTEK- NIIKKA	Hyv. Tark.		Tark. Teemu Malmelin Suunn. Mikko Aliolintinen