
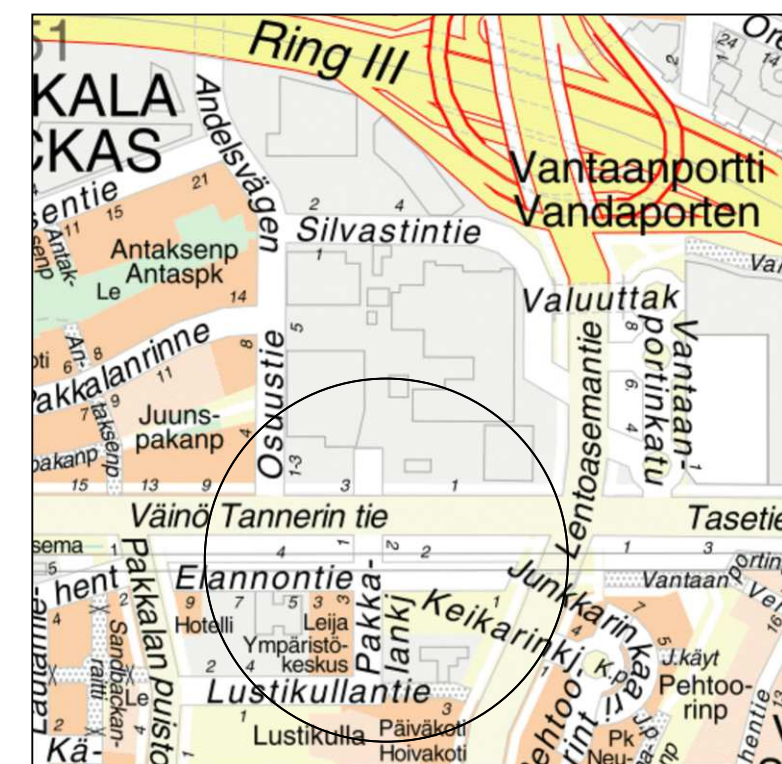


59249-1B

	Ajorata, asfaltti		Perenna		Betonikivi, harmaa		Kadun likimääräinen korkeusasema		Noppakiviraita, 2 kiveä		Hulevesiviemäri ja hulevesikaivo
	Jk+pp-tie / Jk, asfaltti		Niitty		Kosteikko		Tontin likimääräinen korkeusasema		Yksittäispensas		Rak. hulevesiviemäri ja hulevesikaivo
	Maanpeitekasvillisuus, ruohovartinen								Valaisin		Painanne
									Upotettu reunatuki, luonnonkivi V220 harmaa		Reunatuki ja 2 betonikiven raita

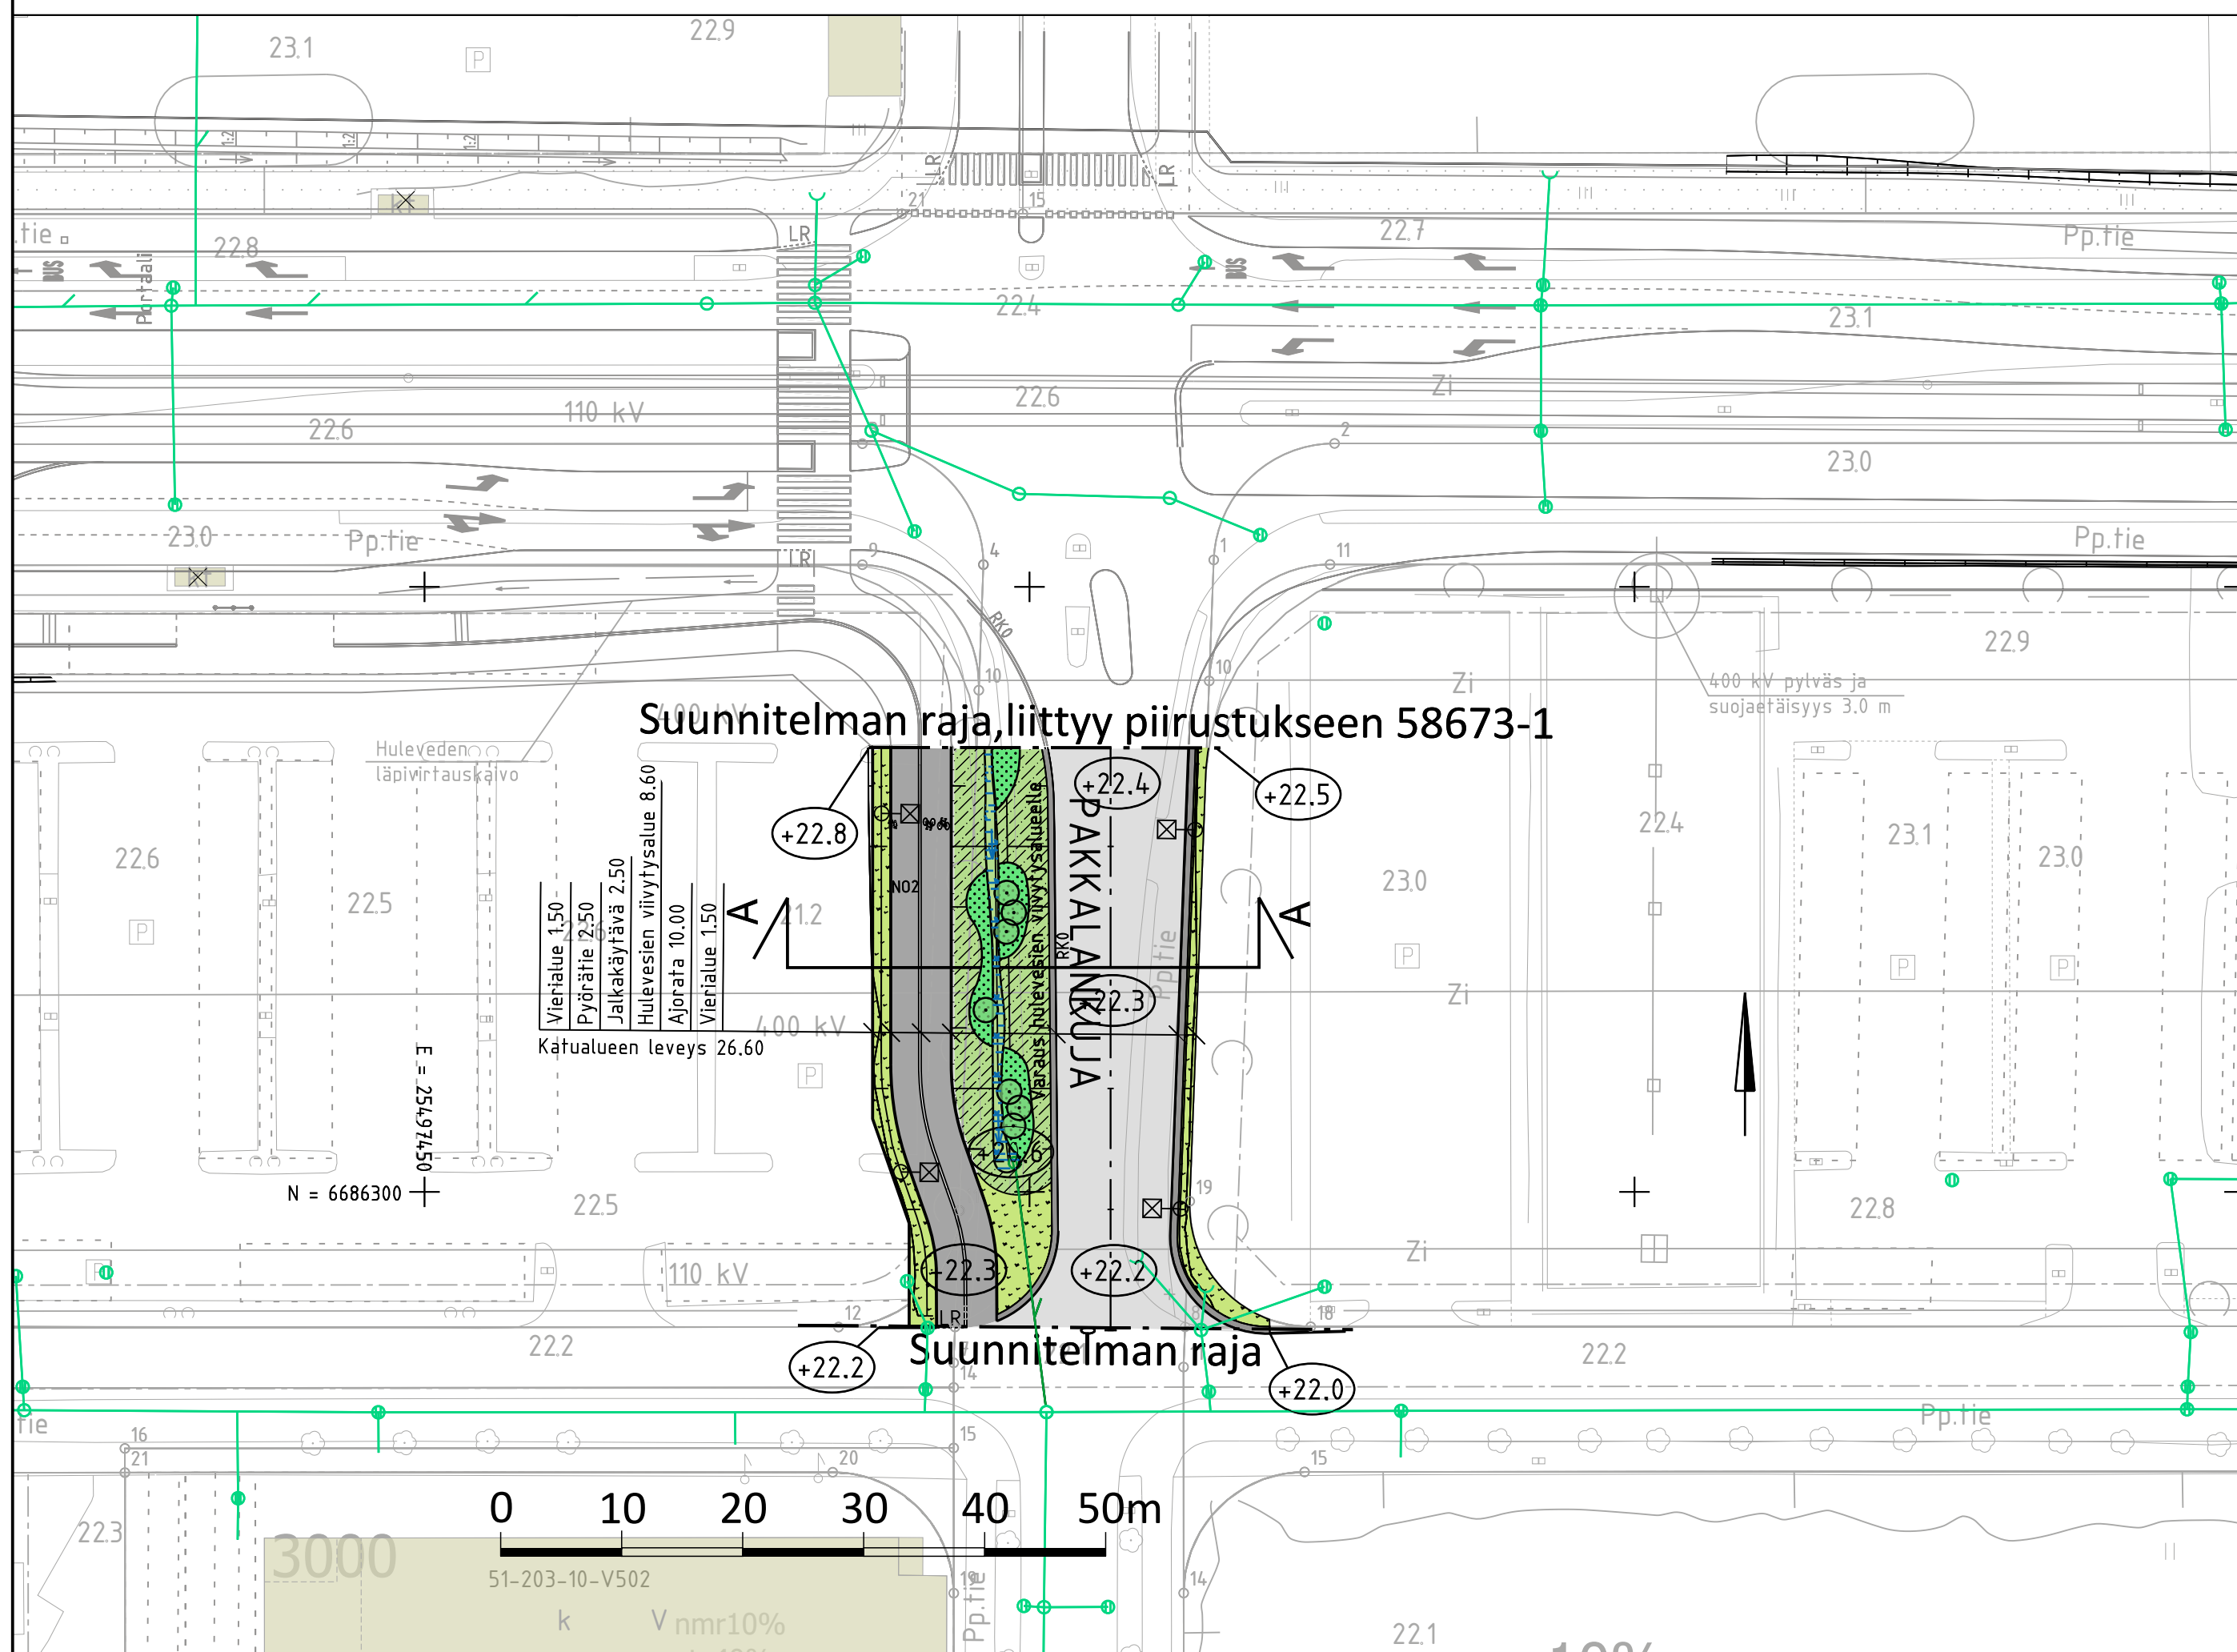

 VANTAAN KAUPUNKI KADUT JA PUISTOT		Hyv.	
		21.4.2023	Tark. S.Hakkarainen
		Suunn.	
51	VEROMIES PAKKALANKUJA 002464 - VANTAAN RATIKKA: PAKKALA 00940-PAKKALA/51203 001140 PAKKALA/LUSTIKKULANT VÄLILLÄ VÄINÖ TANNERIN TIE-ELÄNNONTIE KATUSUUNNITELMA	Mittakaava 1:500 Koord.järj. ETRS-GK25 Korkeusjärj. N2000	Liitt.piir.nro 58673-1
209	HALLINNOLLISET KATUSUUNNITELMAT	Hyv.	Hyv.
			Liitt. piir.nro
			59249-1
GEOTEK- NIIKKA	Hyv.		
	Tark.		
			14.2.2023 14.2.2023
			Tark. Teemu Malmelin Suunn. Veera Bereström