

MERKINNÄT:

- Kevyen liikenteen väylä, tonttialioitittymä, asfaltti
- Betonikiveys, harmaa
- Katunurmi
- Niittynurmi
- Istutettava maanpeitekasvi
- Istutettava lehtipuu
- Istutettava havupuu
- Suunniteltu puolirumpu, hulevesiviemäri ja purkuputki sekä huleveden ritilä- ja runkokaivo


- Kadun likimääräinen korkeusasema
- Uusi valaisin
- Pyörätelineet
- Kalusteet, esim. Streetlife, Drifter
- Maapuu/lahopuu

Paloilijanpolku ml pääpisteet				
Ketju/Elementti	Paalu	X	Y	Säde
1	0.000	6687467.156	25498435.225	
2	37.135	6687438.297	25498411.856	15.000
3	47.345	6687433.064	25498403.317	
4	75.078	6687427.298	25498376.190	-30.000
5	98.641	6687414.293	25498357.267	
6	109.919	6687404.834	25498351.124	25.000
7	114.901	6687400.953	25498348.014	
8	125.056	6687393.700	25498340.906	-25.000
9	130.038	6687389.818	25498337.796	
10	159.526	6687365.088	25498321.735	7.000
11	162.209	6687363.169	25498319.884	

Tyypypoikkileikkaus A-A
Paloilijanpolku

1:100




Katualue 10.0

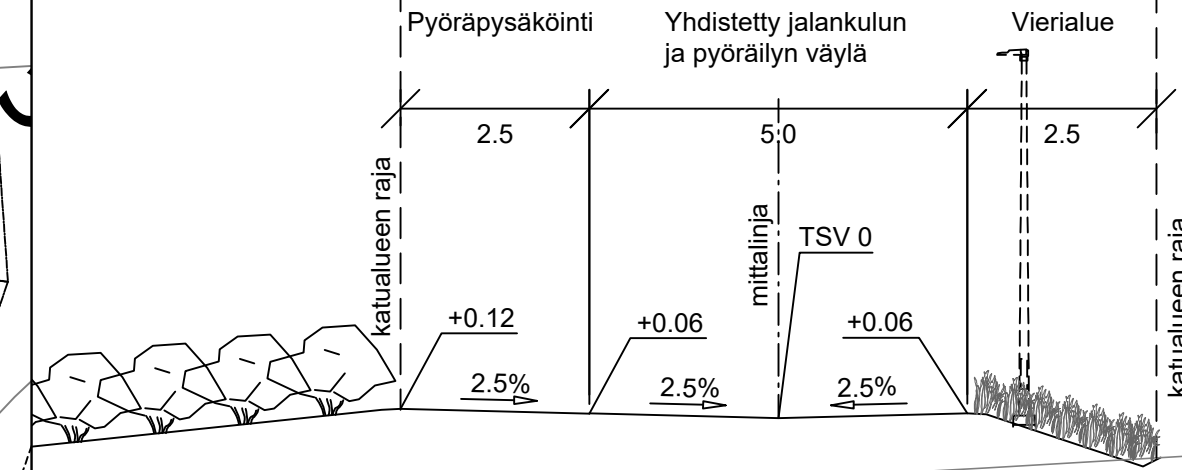

Tyypypoikkileikkaus B-B
Paloilijanpolku

1:100

Katualue 10.0

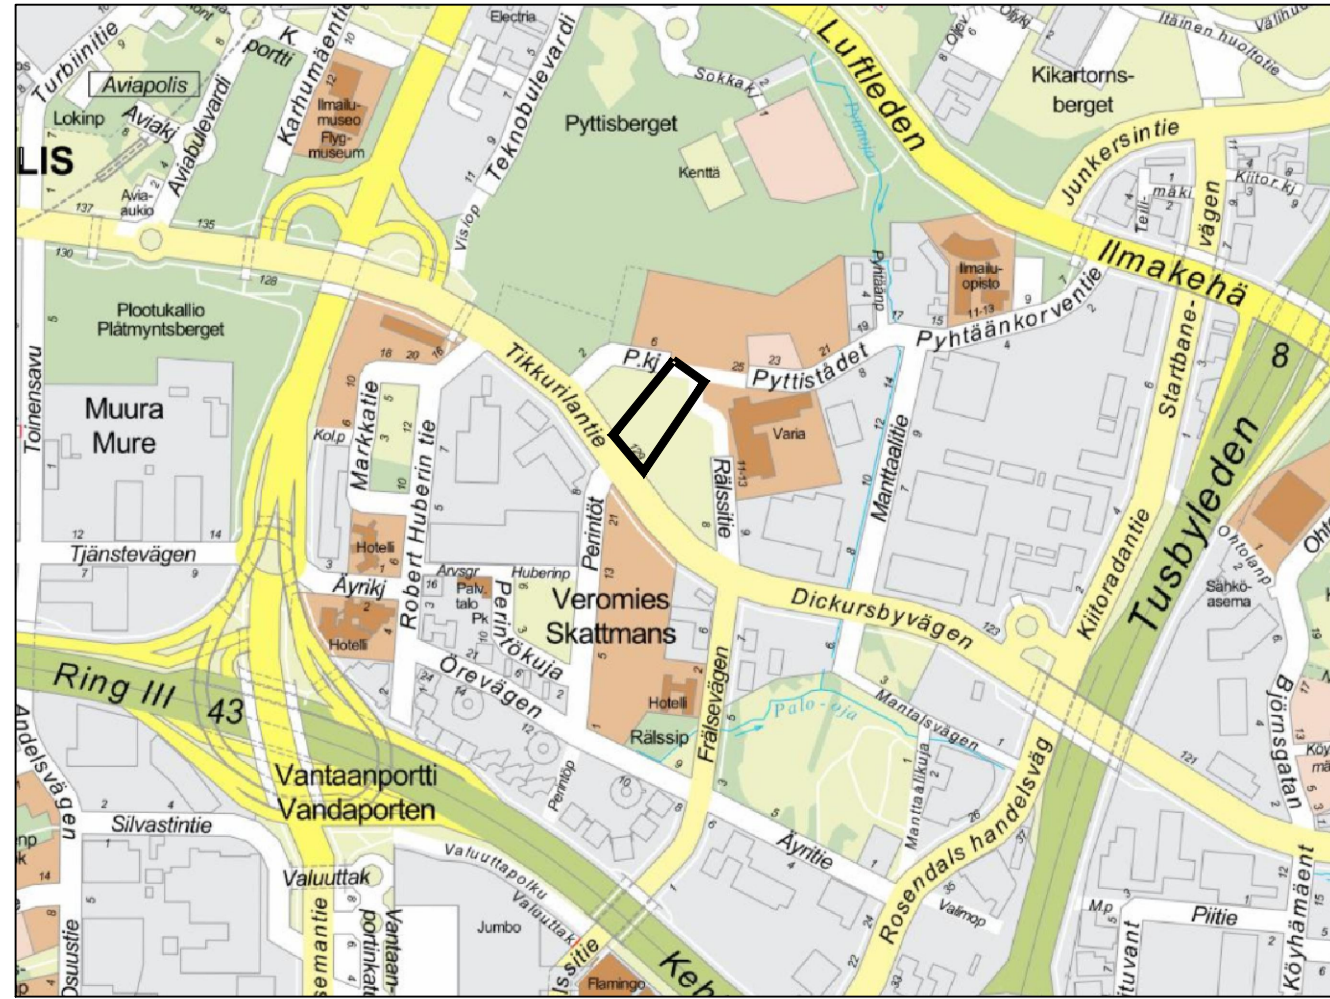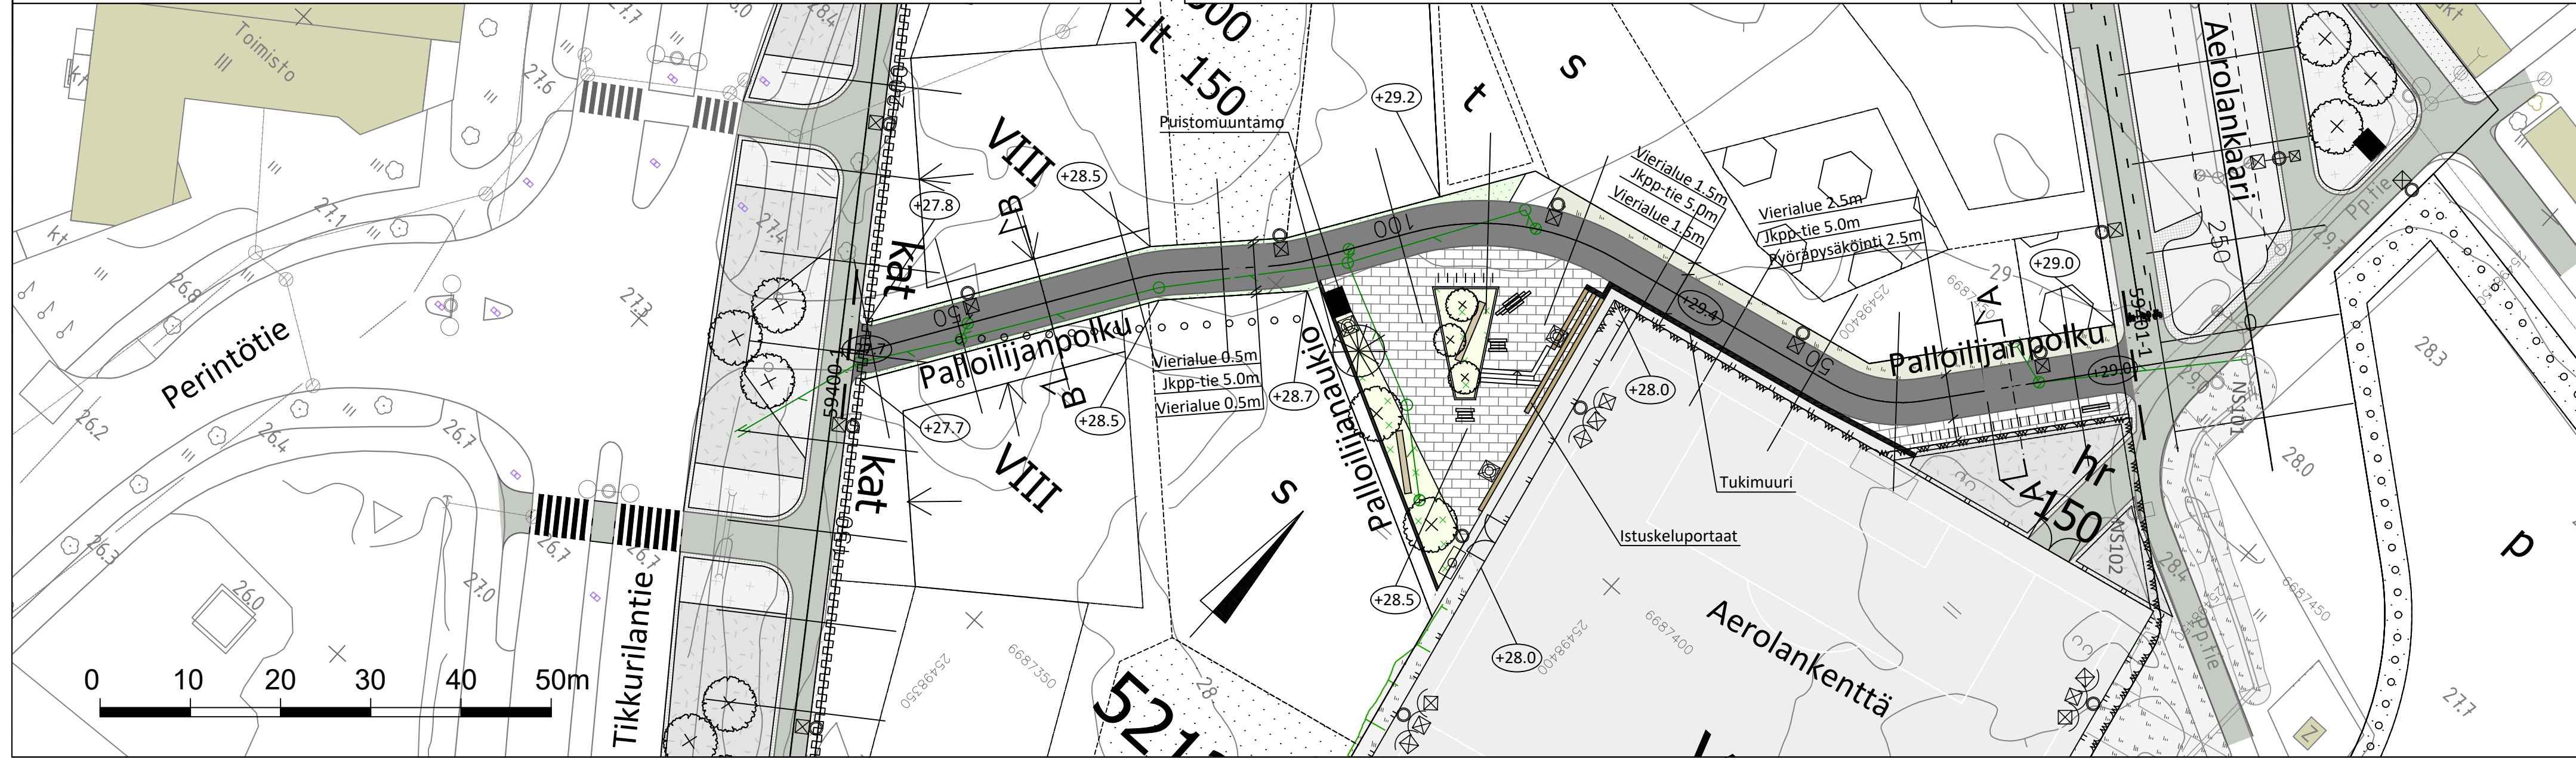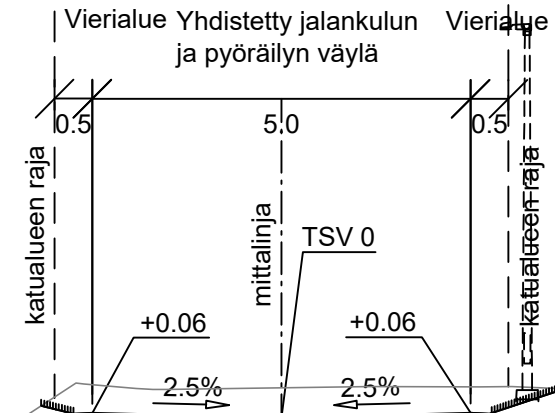

VANTAAN KAUPUNKI
KADUT JA PUISTOT

Hyv.
10.10.2024
Tark.
Paula Luomala
Suunn.

52 VEROMIES

PALLOILIJANPOLKU JA PALLOILIJANAUKIO

KATUSUUNNITELMA

Mittakaava
1:100
1:500
Koord.järj.
ETRS-GK25
Korkeusjärj.
N2000

Liitt.piiir.nro

209 HALLINNOLLISET KATUSUUNNITELMAT

Hyv.

Hyv.

Piir.nro

59403-1

GEOTEK-
NIIKKA

Hyv.
Tark.

10.10.2024
10.10.2024

Tark.
Jarmo Stenvik
Suunn.
Juuso Jyrinki