59532-1 A | 59532-1 B | 59532-1 C | 59532-1 D | 59532-1 E | 59532-1 F | 59532-1 G

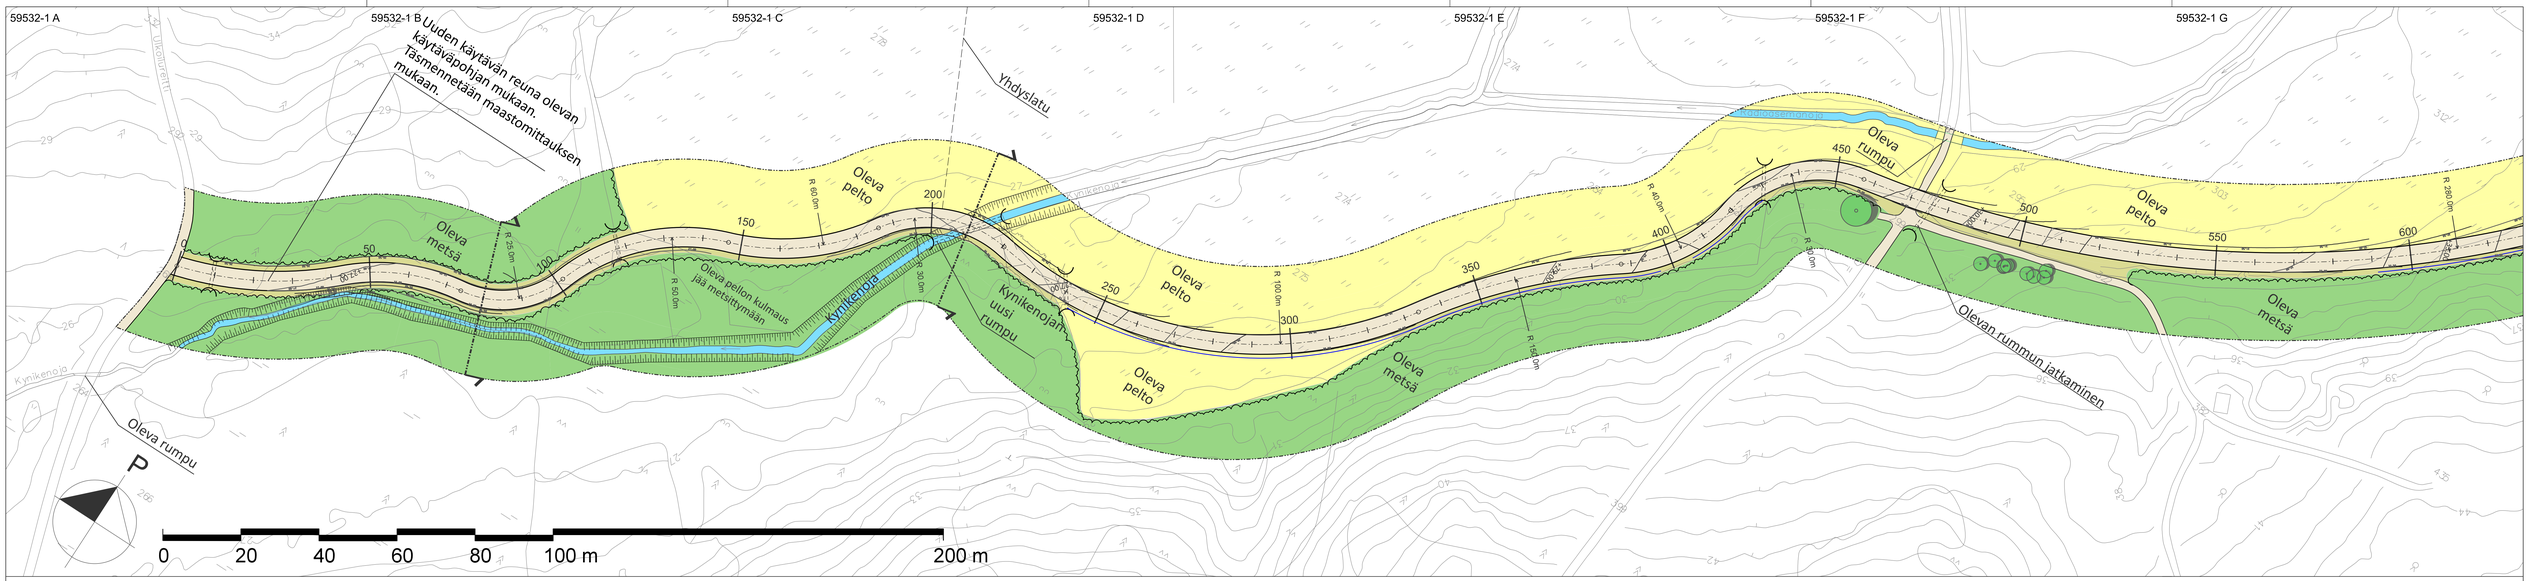

TYYPPIPOIKKILEIKKAUKSET 1:200

PL 80

PL 210

SIJAINTIKARTTA 1:5000

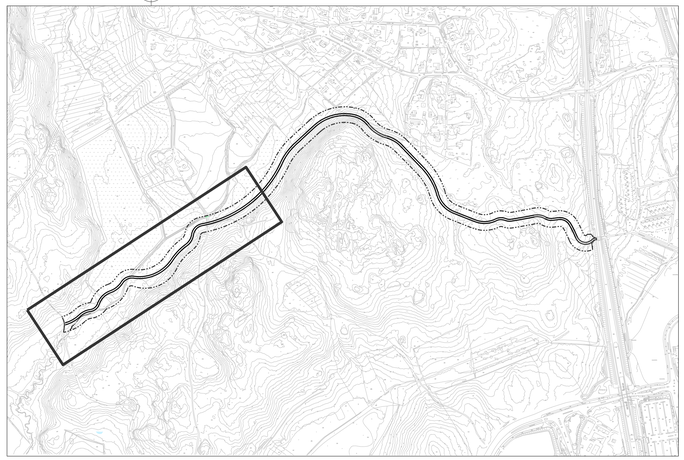

MERKINTÖJEN SELITYKSET

- Säilyvä havu-/sekametsä
- Säilyvä/kunnostettava metsänpohjakasvillisuus
- Säilyvä niitty/pelto
- Säilyvä vesialue
- Uusi ulkoilureitti, kivituhkakäytävä, lev. 5 m
- Uusi rumpu
- Suunniteltu uusi oja
- Oleva korkeuskäyrä
- Suunniteltu pinnantasaus, korkeuskäyrä
- Suunnittelualueen raja

INDEKSIKARTTA 1:20 000

VANTAAN KAUPUNKI
KADUT JA PUISTOT

Hyv.		
Tark.	22.4.2024	A. Mustonen
Suunn.		

25. MYLLYMÄKI

PETIKKO-VEHKALA ULKOILUREITTI

Yleissuunnitelma, plv 0-610

Mittakaava	Koord.järj.
1:500 1:200	ETRS-GK25 Korkeusjärj. N2000

Liitt.piir.nro

		Piir.nro
4	Viheraluesuunnitelmat	VAS 59532-1
44	Yleissuunnitelma	

GEOTEK-NIIKKA	Hyv.			18.4.2024	Tark. Y. Ala-Heikkilä
	Tark.		NÄKYMÄ	18.4.2024	Suunn. A. Niittynen

59532-1 A | 59532-1 B | 59532-1 C | 59532-1 D | 59532-1 E | 59532-1 F