
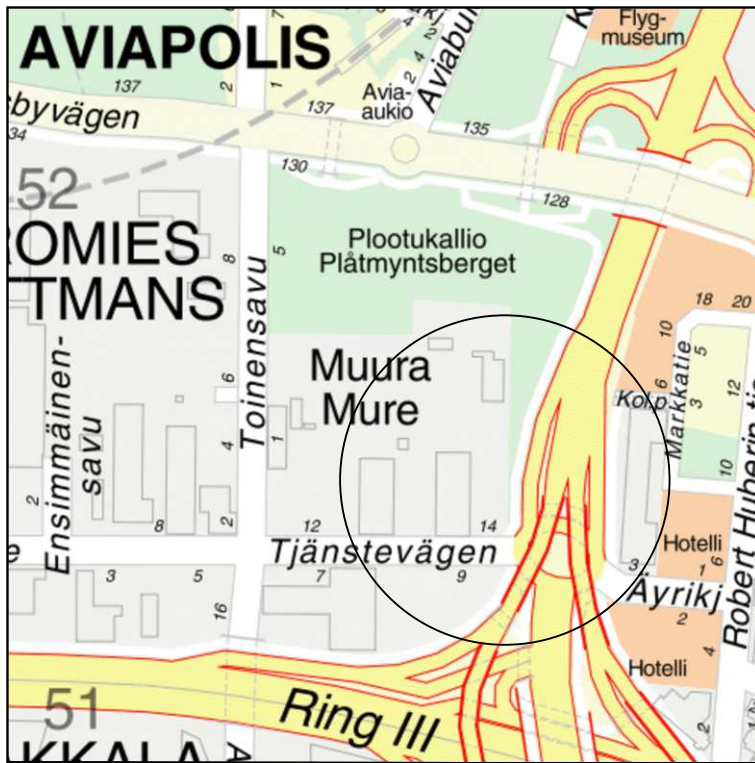
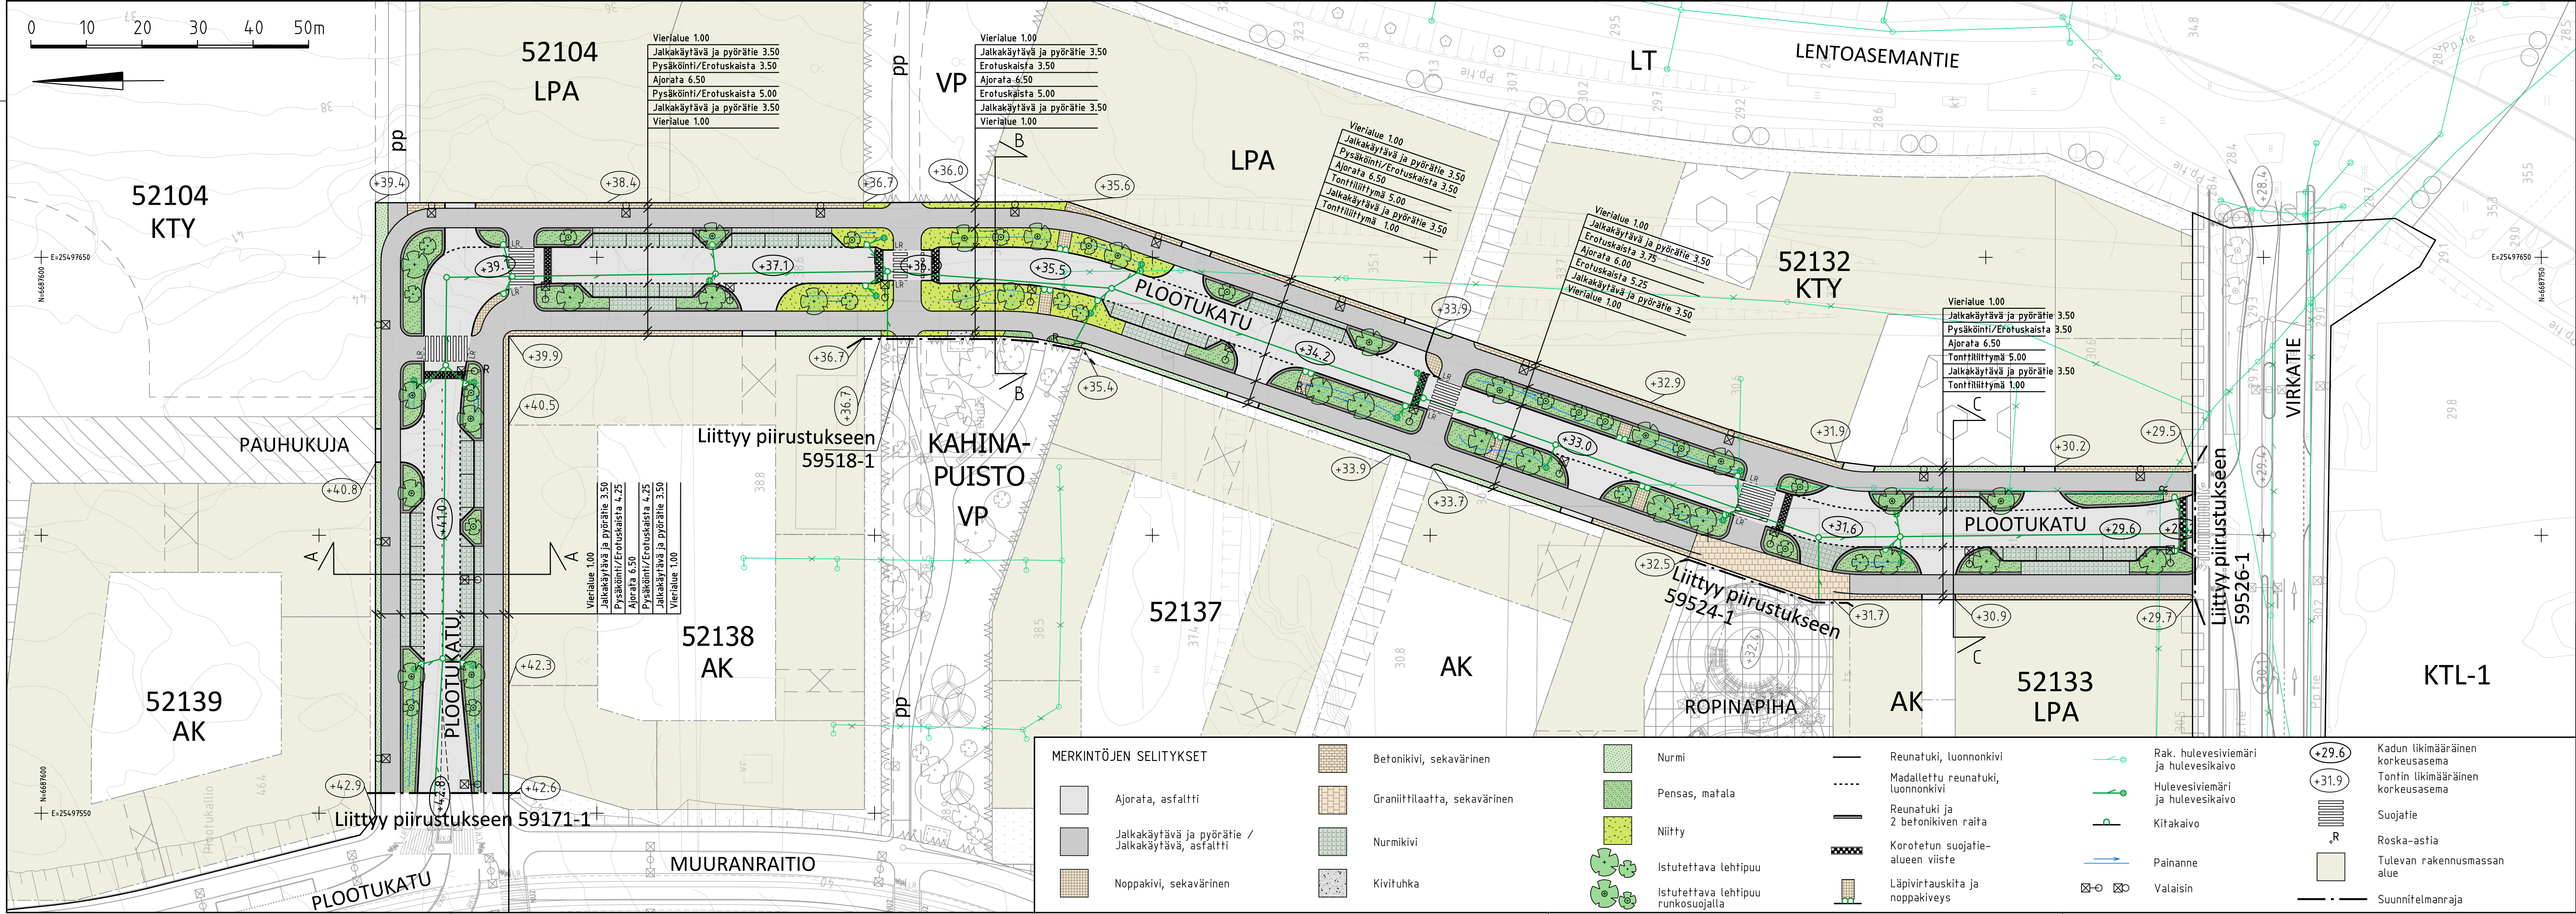


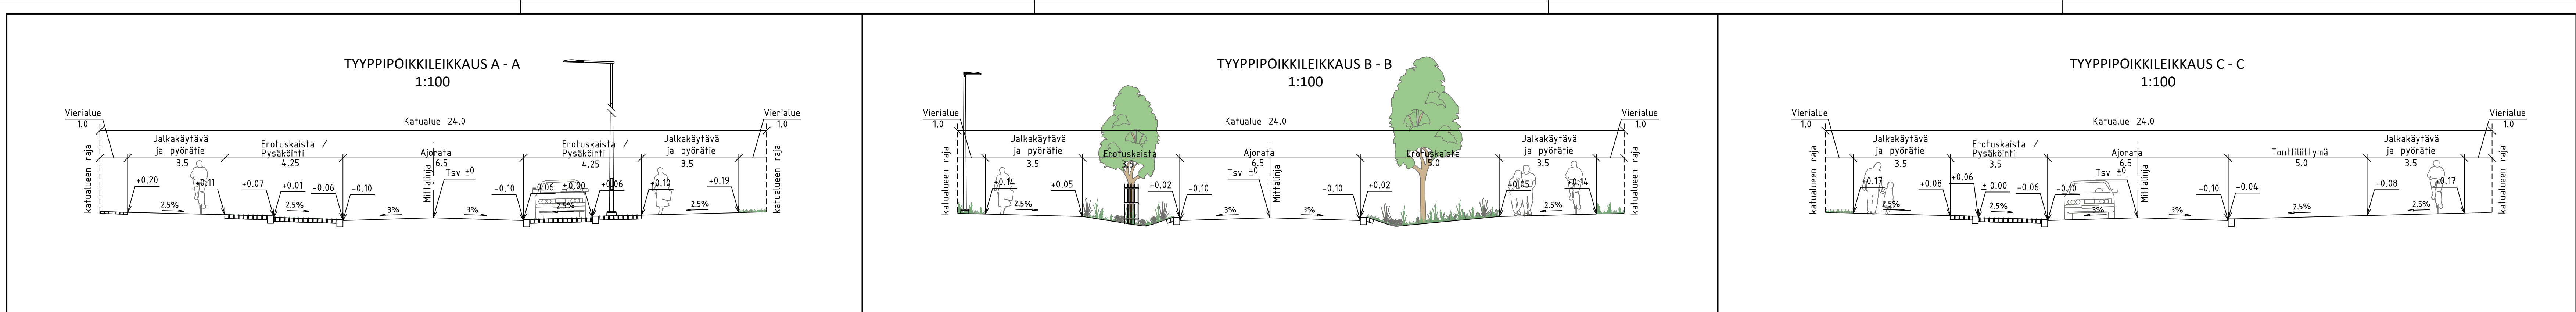

 VANTAAN KAUPUNKI KADUT JA PUISTOT		Hyv. _____ Tark. _____ Suunn. _____	
52	VEROMIES PLOOTUKATU VÄLILLÄ MUURANRAITIO - VIRKATIE	002356 MUURAN KAUPUNKIKYLÄT 1	Mittakaava 1:500 1:100
KATUSUUNNITELMA		Koord.järj. ETRS-GK25 Korkeusjärj. N2000	
209	HALLINNOLLISET KATUSUUNNITELMAT	Liitt. piir.nro 59171-1; 59526-1; 59524-1; 59518-1	
		Piiir.nro 59526-1	
GEOTEK- NIIKKA	Hyv. _____ Tark. _____	Tark. Teemu Malmelin Suunn. Esa Sankala	