



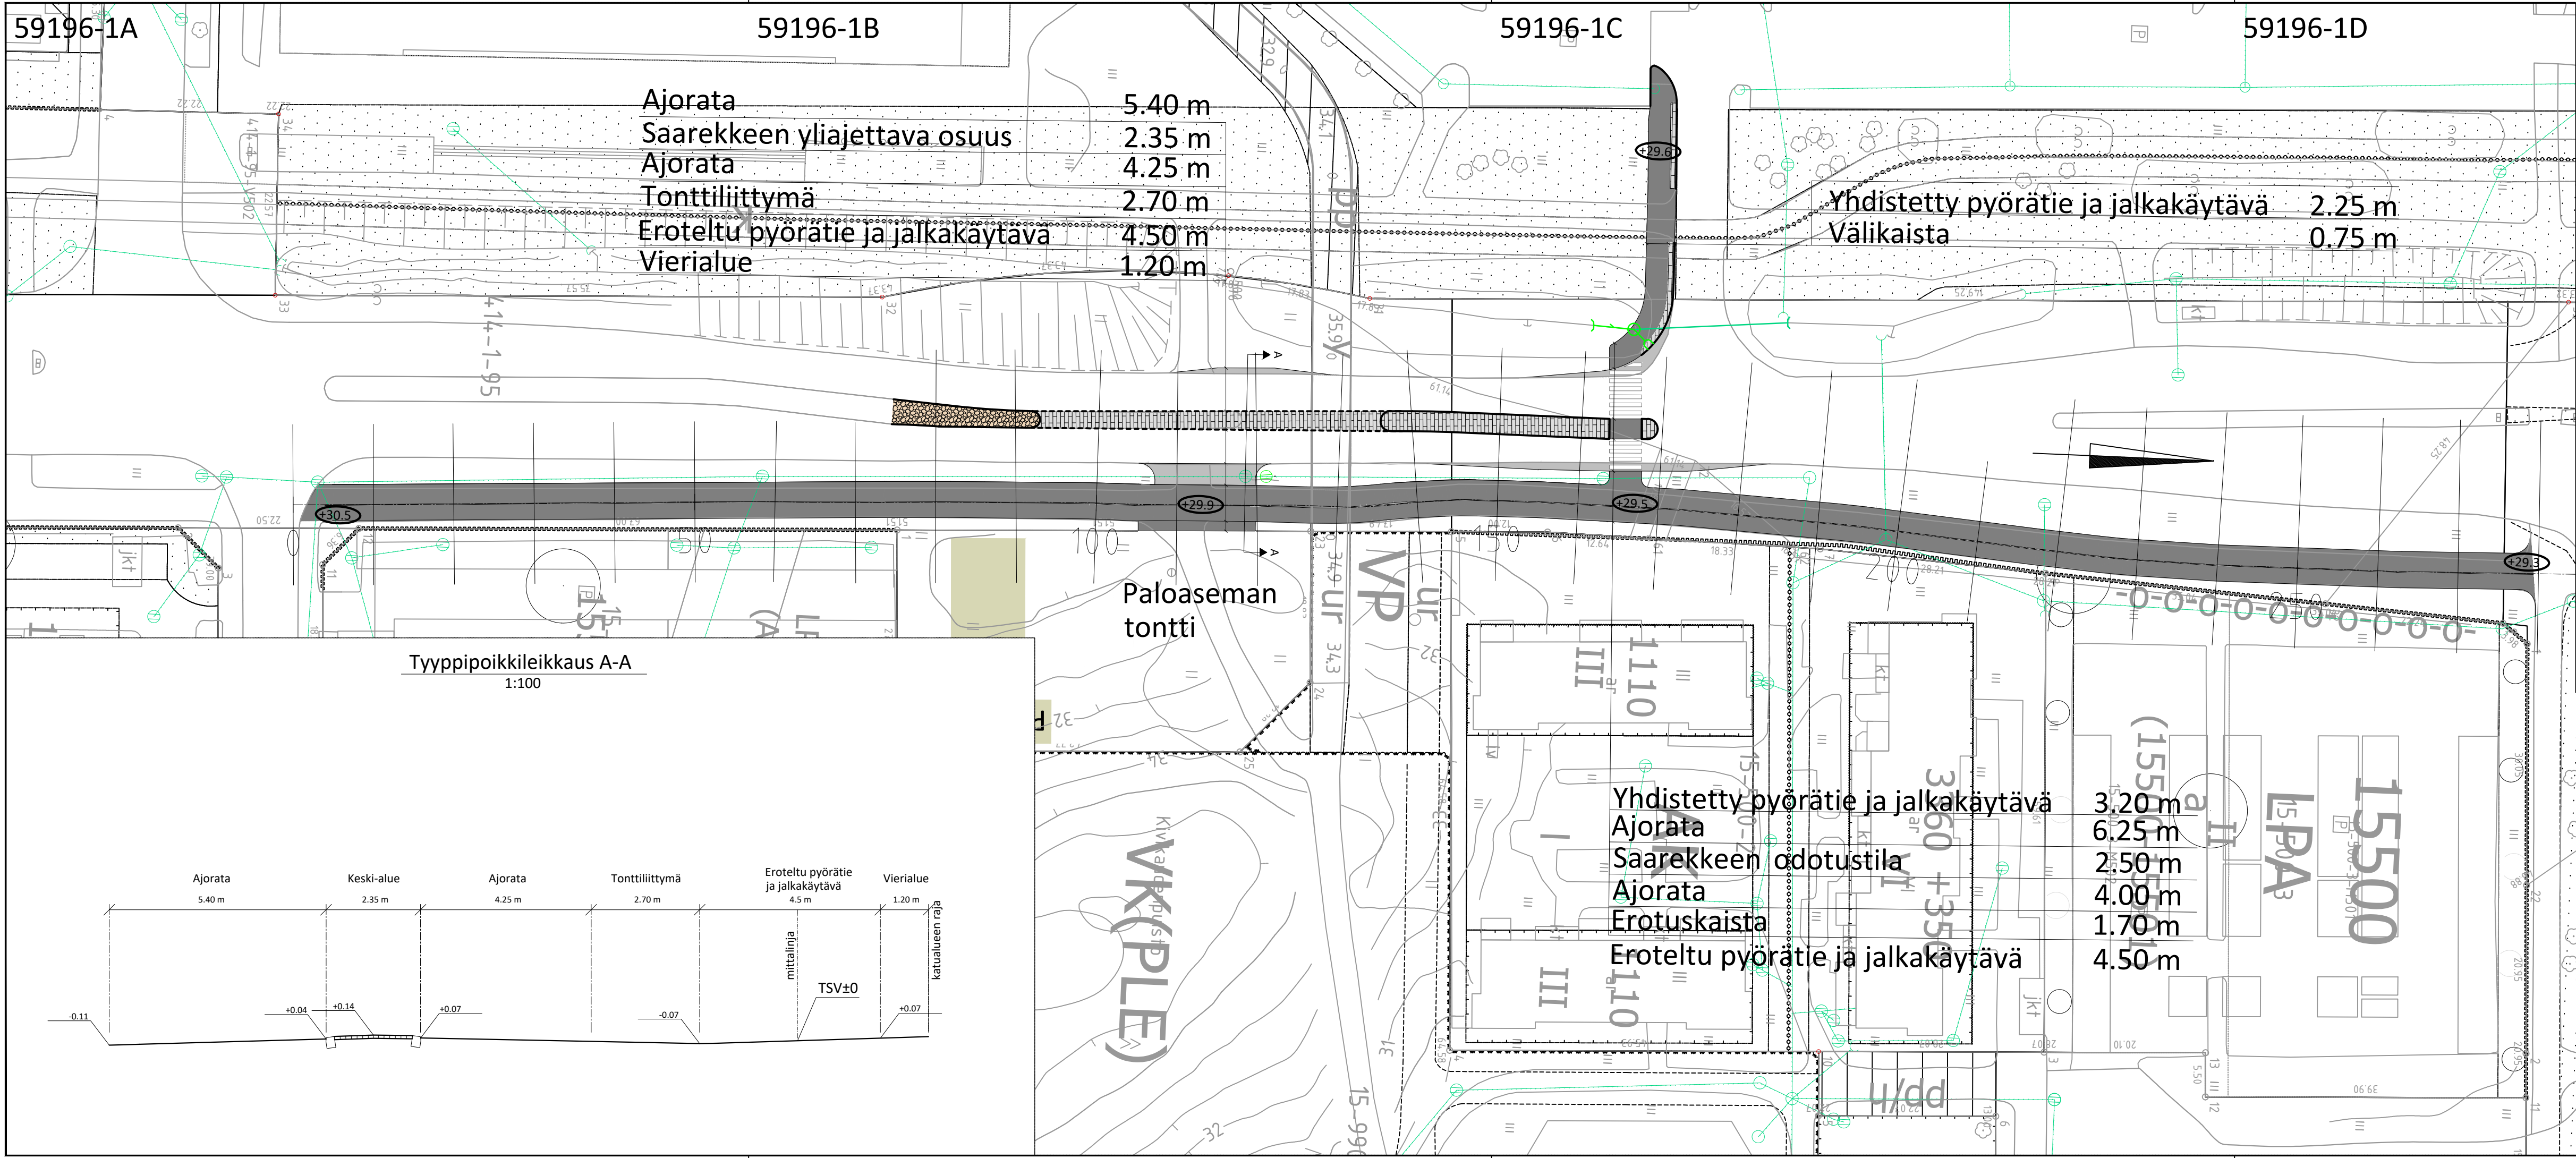

- Nupukivi
- Viherkaista, nurmikko
- Yhdistetty pyörätie ja jalkakäytävä, asfaltti
- Kenttäkiveys
- Ajorata
- Luonnon reunakivi V170, harmaa
- Madallettu luonnonreunakivi V170, harmaa
- Likimääräinen korkeus
- Rummun jatke
- Suunniteltu hulevesikaivo
- Suunniteltu hulevesiviemäri
- kitakaivo

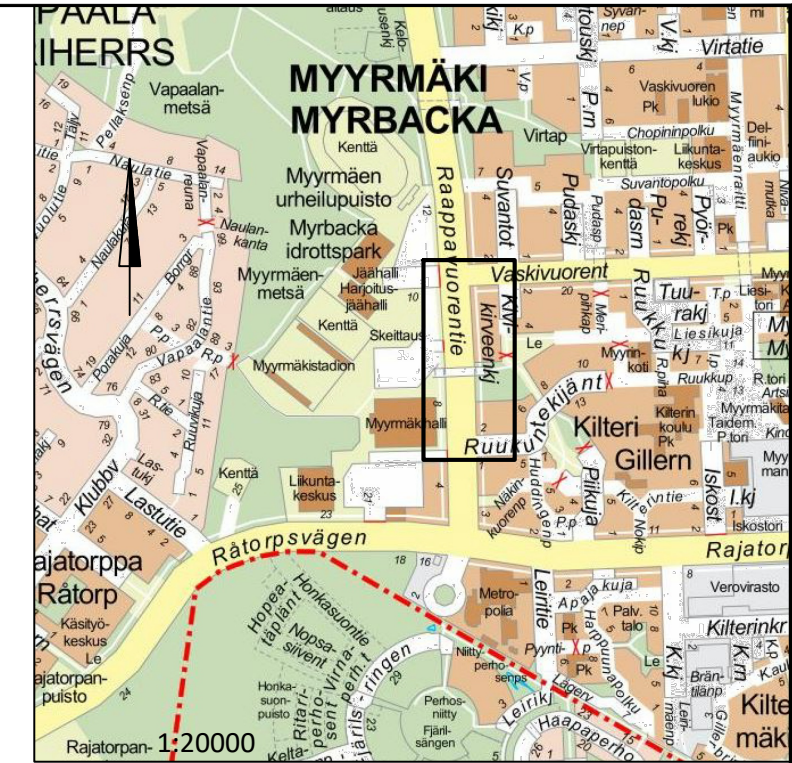

	VANTAAN KAUPUNKI KADUT JA PUISTOT				28.4.2025		Hyv Sauli Hakkarainen		
					25.4.2025		Tark. Ville Hottola		
					24.4.2025		Suunn. Santtu Bussian		
15 MYYRMÄKI RAAPPAVUORENTIE VÄLILLÄ KIVIKAUDENPUISTO-RUUKUNTEKIJÄNTIE KATUSUUNNITELMA						Mittakaava 1:500 1:100	Koord.järj. ETRS-GK25 Korkeusjärj. N2000		
						Liitt.piir.nro			
209	HALLINNOLLISET KATUSUUNNITELMAT					Piir.nro 59196-1			
GEOTEK- NIIKKA		Hyv.				Tark.			
		Tark.				Suunn.			