


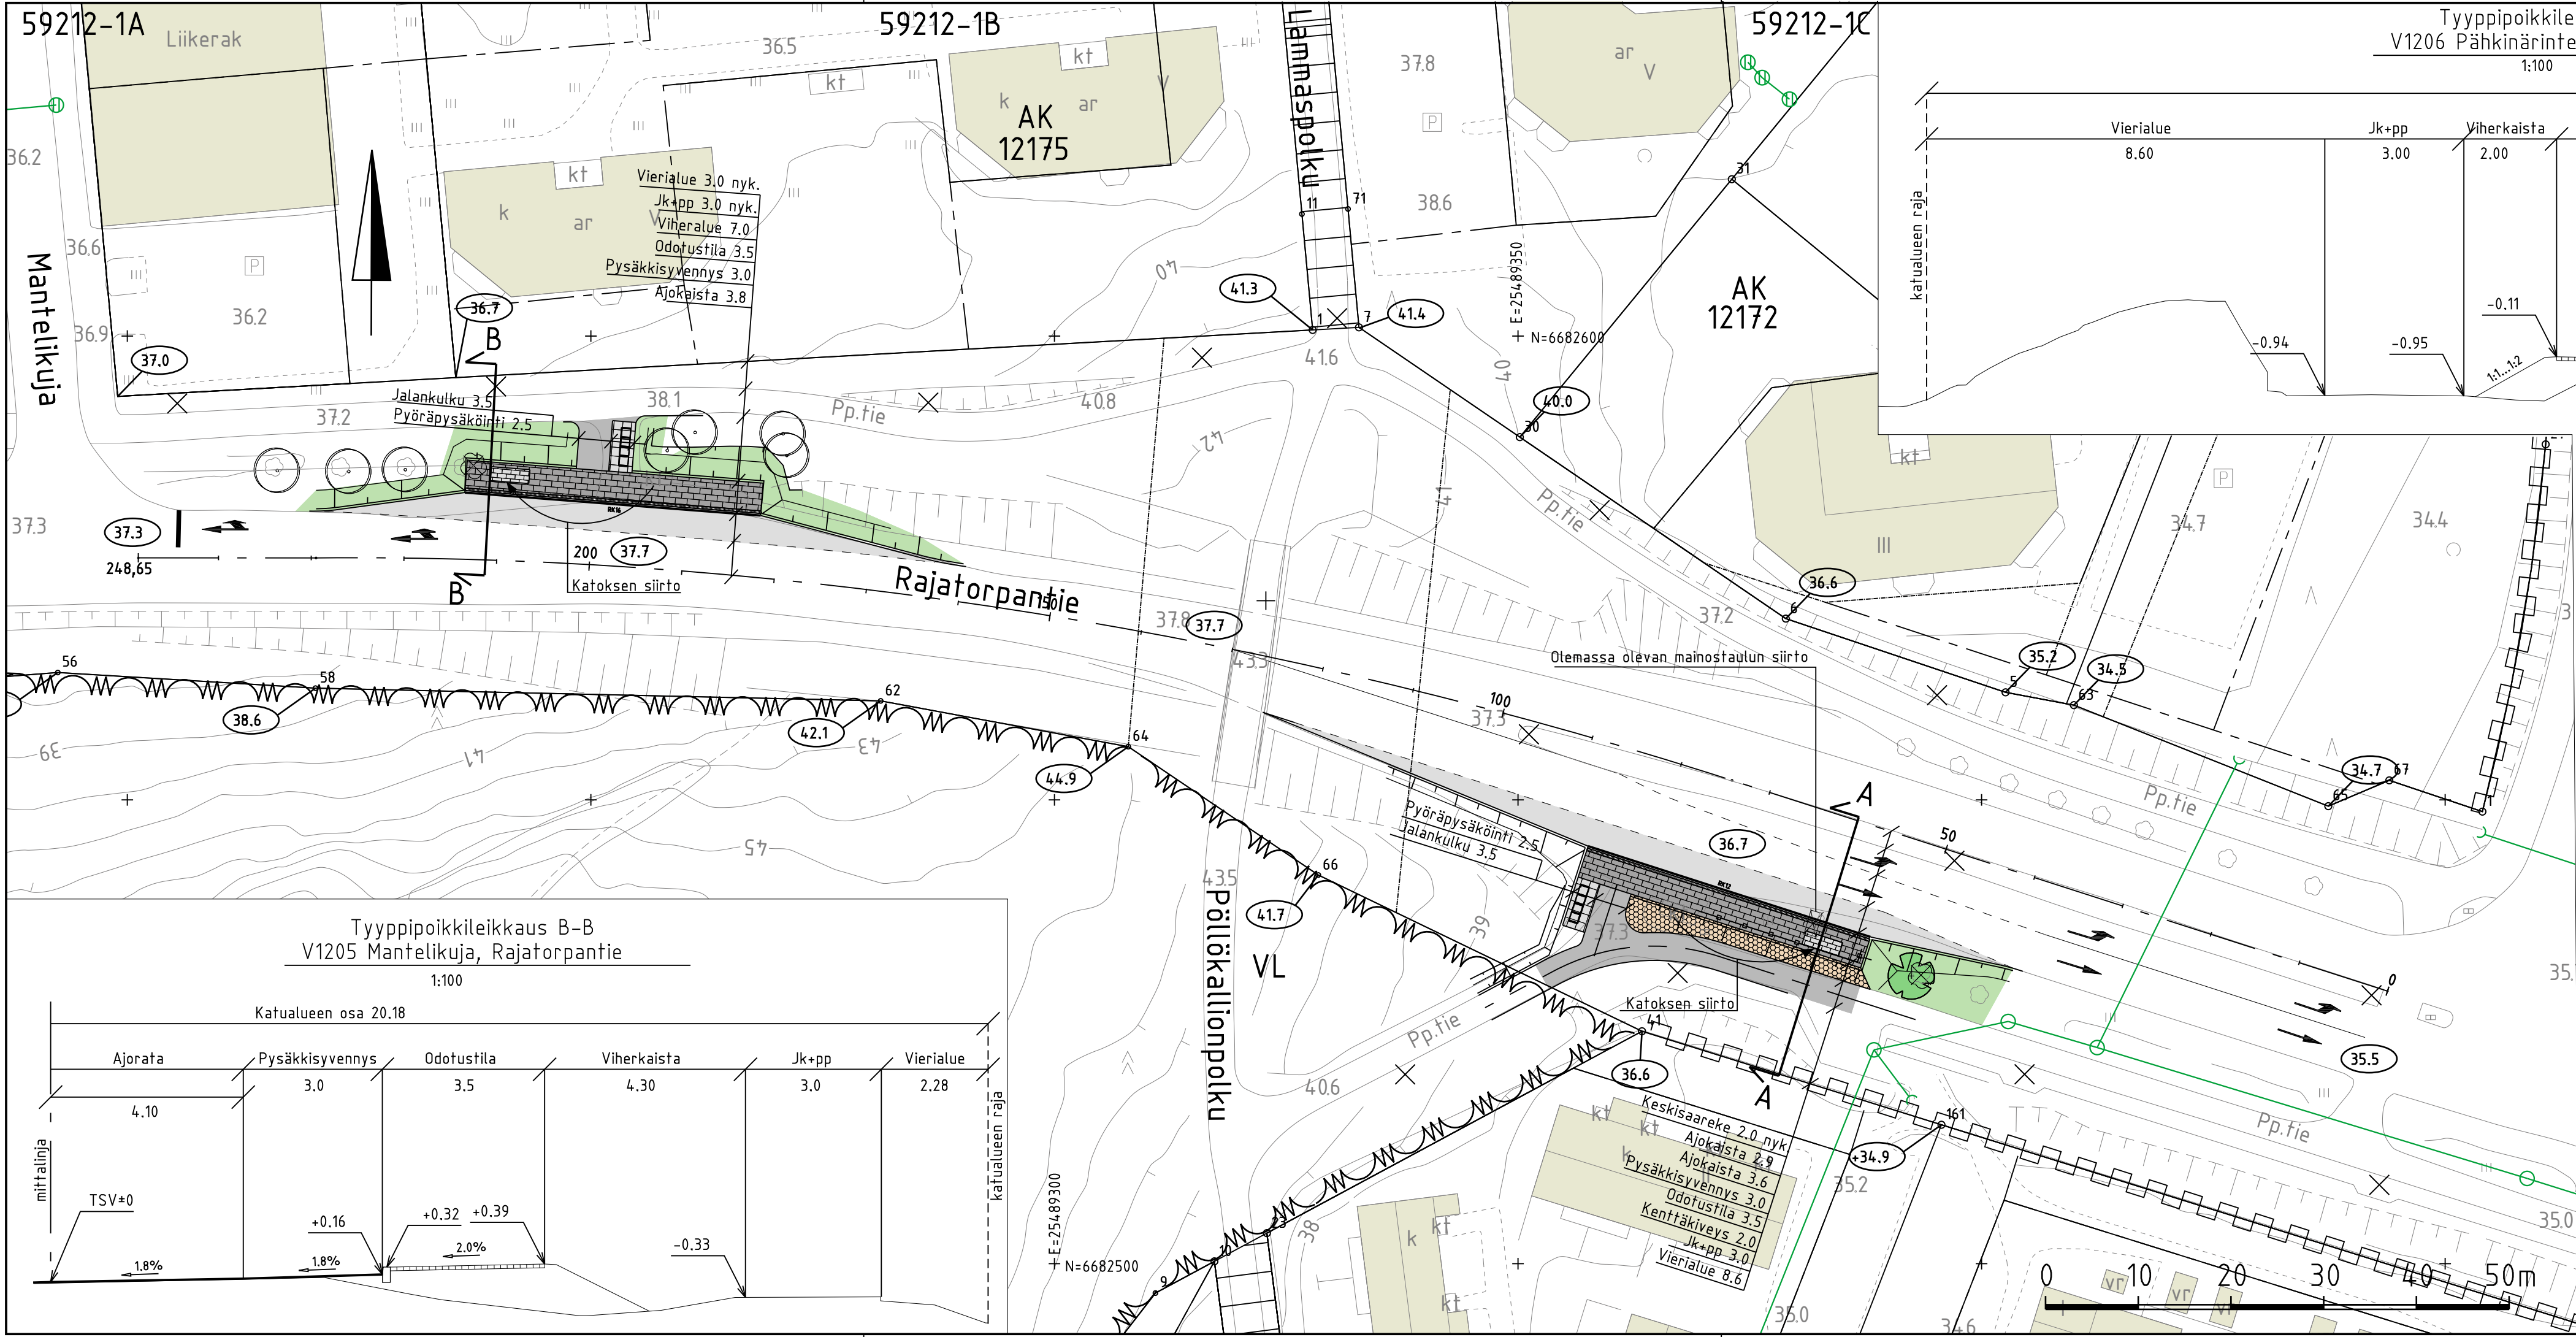

- MERKINNÄT**
- Jalkakäytävä / jk+pp-tie, asfaltti
 - Ajorata, asfaltti
 - Betonikivi, harmaa
 - Odotusalue, musta betonikivi, sileä
 - Varoitusalue, valkoinen betonikivi, sileä
 - Betonilaatta, harmaa
 - Kenttäkiveys
 - Nurmi
 - Istutettava lehtipuu
 - Nykyinen lehti/havupuu
 - Poistettava puu
 - Polkupyöräpysäköinti
 - Rakennettu hulevesiviemäri ja hulevesikaivo
 - Luonnonreunatuki, V220 harmaa
 - Kadun likimääräinen korkeusasema
 - Kaide
 - Valaisin



				VANTAAN KAUPUNKI KADUT JA PUISTOT		Hyv.			
						3.11.2022		Tark. Mikko Kettunen	
								Suunn.	
11 HÄMEVAARA HÄMEVAARA 2 RAJATORPANTIE VÄLILLÄ MANTELIKUJA-PÄHKINÄRINTEENTIE LINJA-AUTOPYSÄKIT V1205 JA V1206 KATUSUUNNITELMA						Mittakaava 1:500 1:100		Koord.järj. ETRS-GK25 Korkeusjärj. N2000	
						Liitt. piir.nro			
209		HALLINNOLLISET KATUSUUNNITELMAT				Hyv.		Hyv.	
								Piiir.nro 59212-1	
GEOTEK- NIIKKA		Hyv.						Tark. Topi Vuorio	
		Tark.						Suunn. Annukka Kylmälä	