

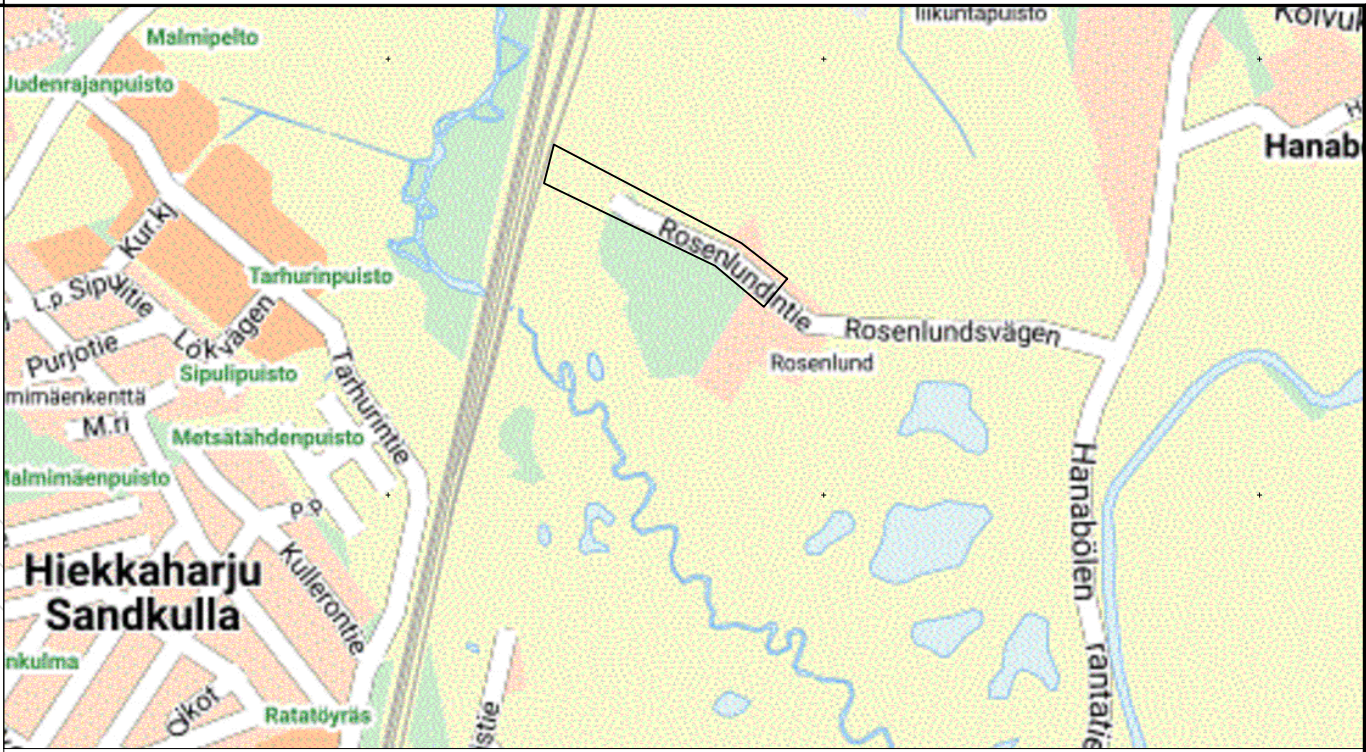
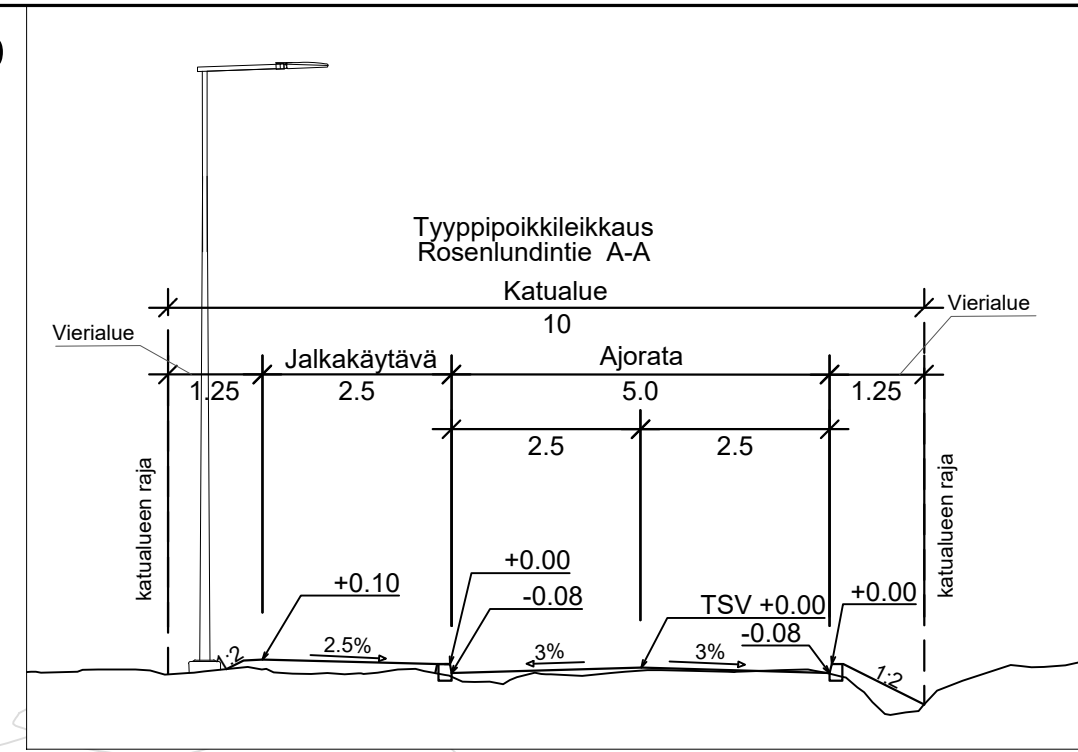
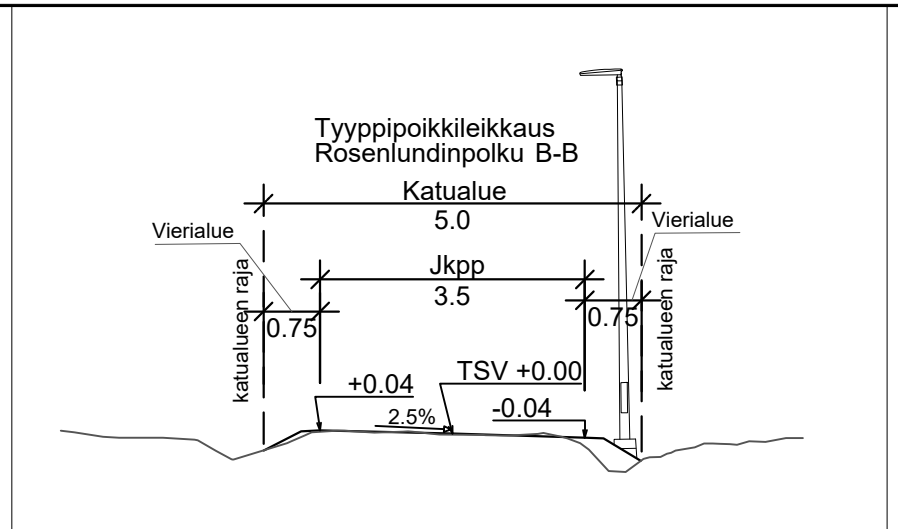


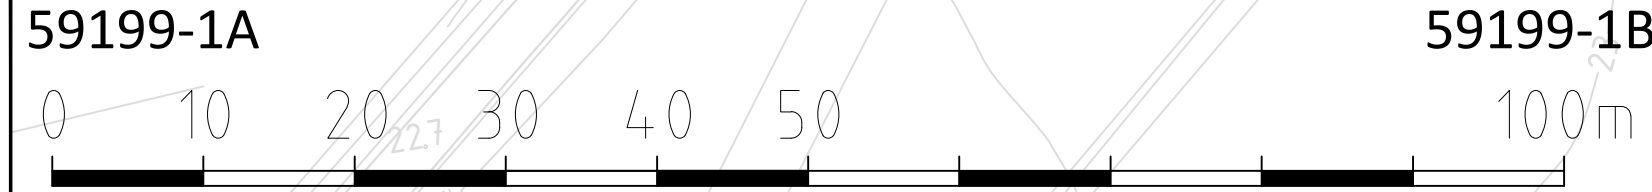

MERKINNÄT

- Asfaltti ajorata
- Asfaltti JK, JKPP
- Nurmi
- Suunniteltu hulevesiviemäri ja hulevesikaivo
- Valaisin
- Rumpu
- Painanne
- Luonnonreunatuki, V170 harmaa
- Madallettu reunatuki
- Likimääräinen korkeusasema

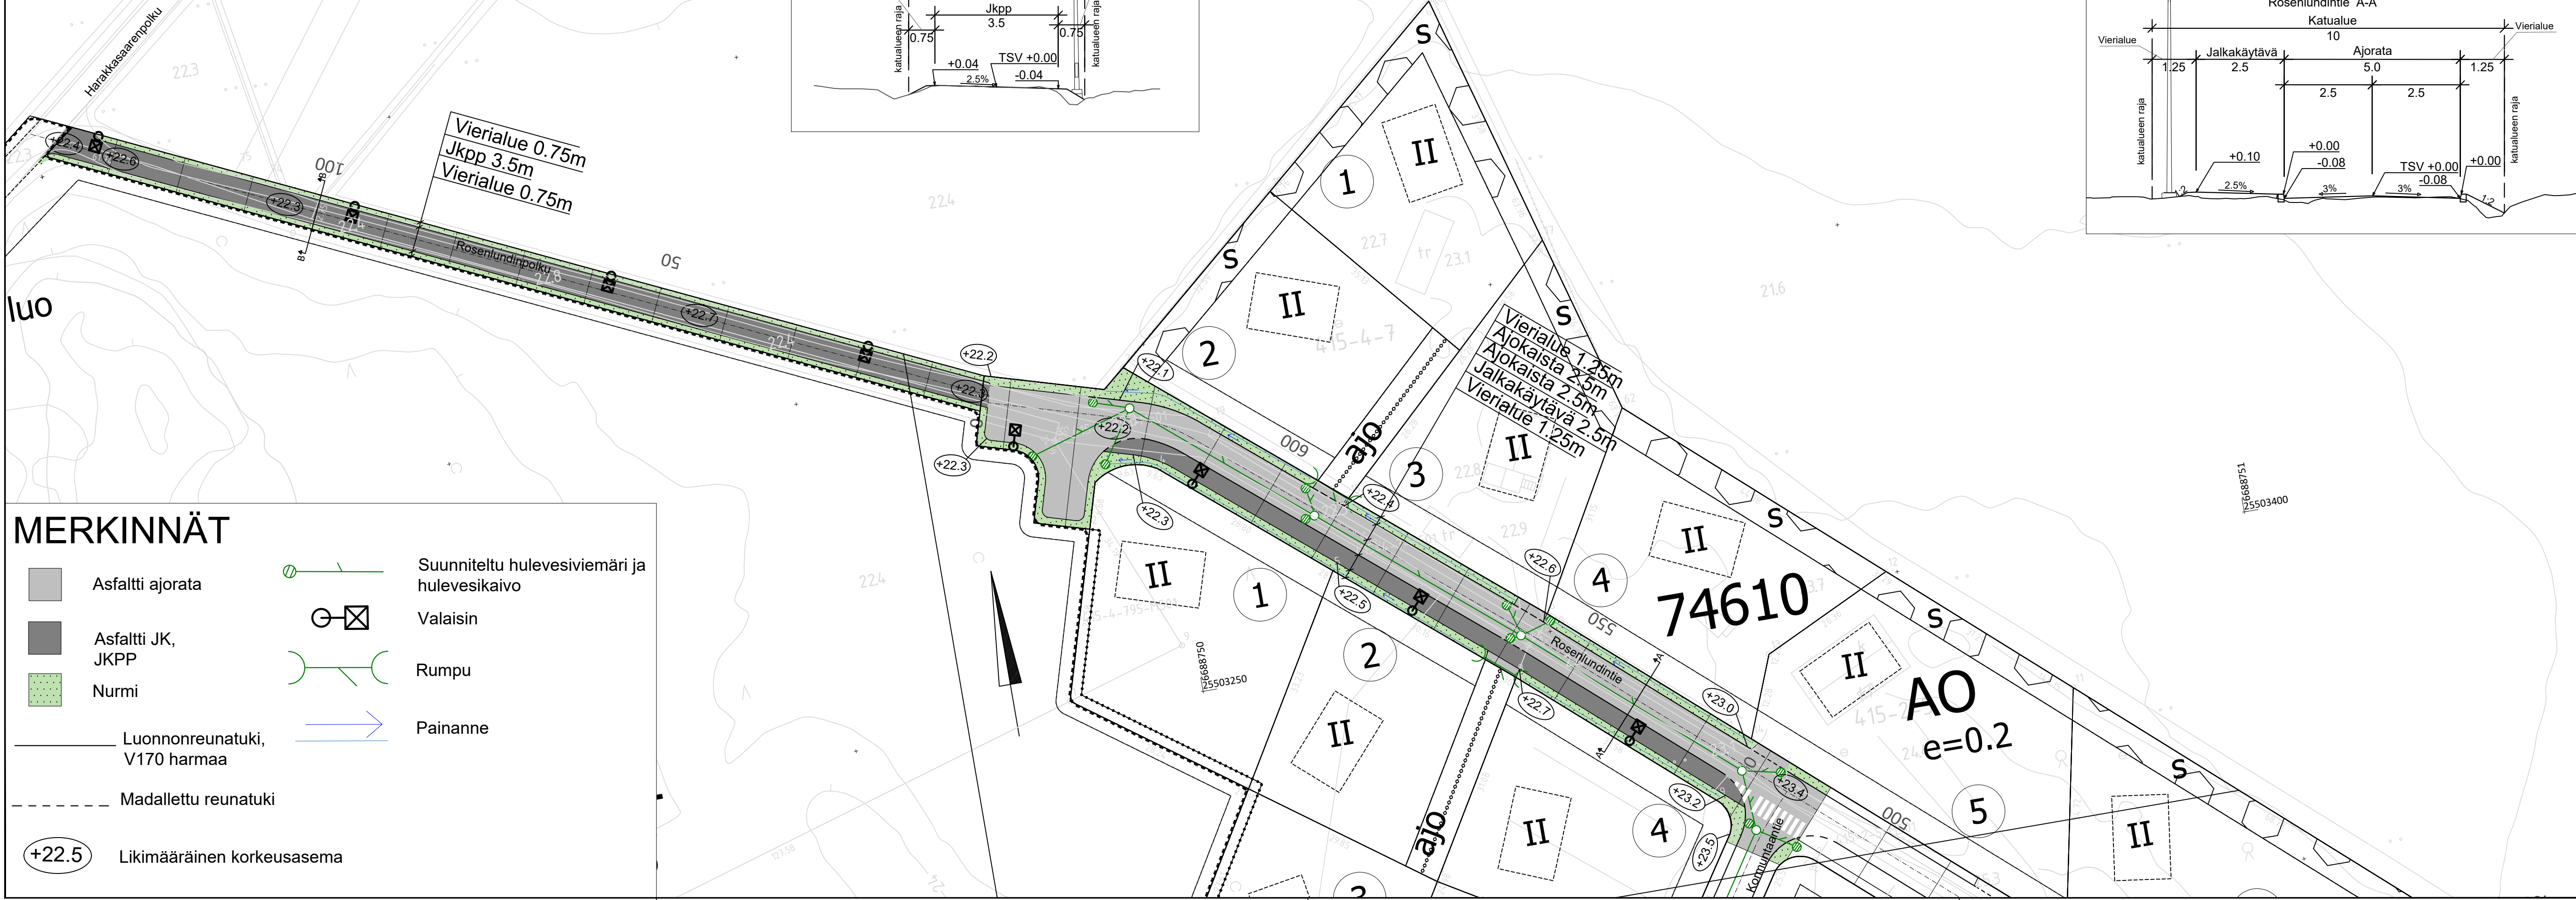

VANTAAN KAUPUNKI KADUT JA PUISTOT		Hyv.	
		28.03.2023	Tark. Paula Luomala Suunn.
74	HAVUKOSKI	ROSENLUND 741600	
ROSENLUNDINTIE JA ROSENLUNDINPOLKU välillä Kormuntaantie-Harakkasaarenpolku KATUSUUNNITELMA		Mittakaava 1:100 1:500	Koord.järj. ETRS-GK25 Korkeusjärj. N2000
		Liitt.piiir.nro	
209	HALLINNOLLISET KATUSUUNNITELMAT	Hyv.	Hyv.
			Piiir.nro
		59199-1	
GEOTEK- NIIKKA	Hyv.		Tark. Jukka Tikkamäki Suunn. Jussi-Pekka Mäntymaa
	Tark.		
			24.03.2023
			24.03.2023