59845-1A | 59845-1B | 59845-1C | 59845-1D



Sijaintikartta, ei mittakaavassa.

MERKINNÄT

Suunnittelualueen raja.

ssk — Kaavassa merkityt suojeltavat avokallioalueet.

PINNANTASAUS JA HULEVEDET

493 — Nykyinen säilyvä korkeusasema.

+47.4 — Kaavarajan korkeusasema.

Korkeuskäyrät, 0.5 m, nykyinen.

+51.0 — Suunniteltu reitin korkeusasema.

Kallioleikkaus.

SVK +49.9 — Sadevesikaivo, kannen korko.

PINTARAKENTEET

Puistoreitti avokalliolla.

Puistoreitti kivituhkapinnalla.

RAKENTEET JA VARUSTEET

Penkki.

Pöytäryhmä.

Roska-astia.

Valaisin.

KASVILLISUUS

Mitattu arvopuu, mänty, säilyvä.

Poistettava puu, sijainti arvioitu (Vantaa, laserkeilaus).

Istutettava lehtipuu, kotimaisia lajeja kuten esim. vaahtera, raita, pihlaja ja tuomi.

Säilyvä metsän pohjakasvillisuus ja kallioluonto.

Maisemavaurioiden korjaus. Laajuus katselmoinnin perusteella. Maapaljastumat ja kuopat täytetään maa-aineksella. Istutuksina kotimaisia ympäröivään luontoon sopivia pensas-, perenna- ja ketolajeja.


Metsitystaimien istutusalue, mänty.

Istututettava alue, kotimaisia ympäröivään luontoon sopivia pensas- ja perennalajeja.

Niittykylvö.

Lahopuurunko. Paikan päältä tai läheisiltä korttelialueilta saatavia lahopuurunkoja, joilla ohjataaan kulkua ja tuetaan sekä suojellaan kasvillisuutta.

LEIKKAUS A-A', 1:200

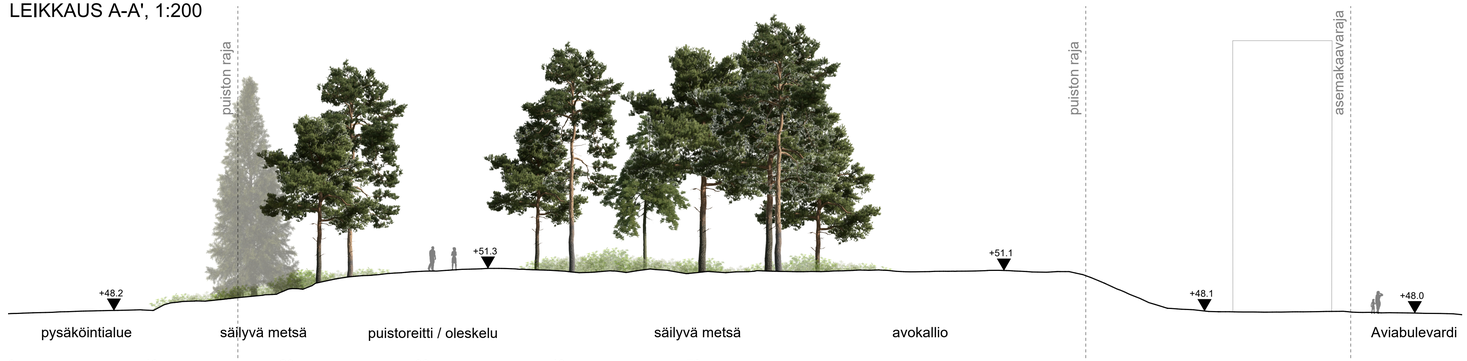

VANTAAN KAUPUNKI KADUT JA PUISTOT	14.4.2025	Hyv	S. Mäkilä
	14.4.2025	Tark.	P. Tammisto
		Suunn.	

52. VEROMIES JA LENTOKENTTÄ
SÄÄSKENPUISTO
MEKAANIKONTIE

ASUINKORTTELI AVIAKUJAN POHJOISPUOLELLE
002564 SÄÄSKENPUISTO

Mittakaava 1:500	Koord.järj. ETRS-GK25
	Korkeusjärj. N2000
	Liitt.piir.nro

4	Viheralueusuunnitelmat	Piir.nro
44	Puistosuunnitelmat	59845-1

GEOTEK-NIIKKA	Hyv.			10.4.2025	Tark. P. Kuusiniemi
	Tark.			10.4.2025	Suunn. A. Launis

Loci Maisema-arkkitehdit

59845-1A | 59845-1B | 59845-1C | 59845-1D