

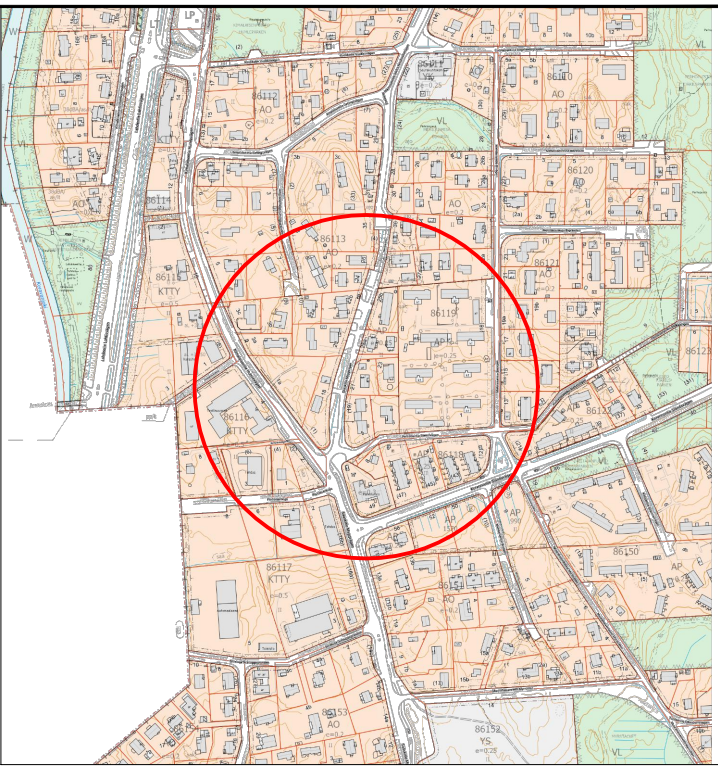


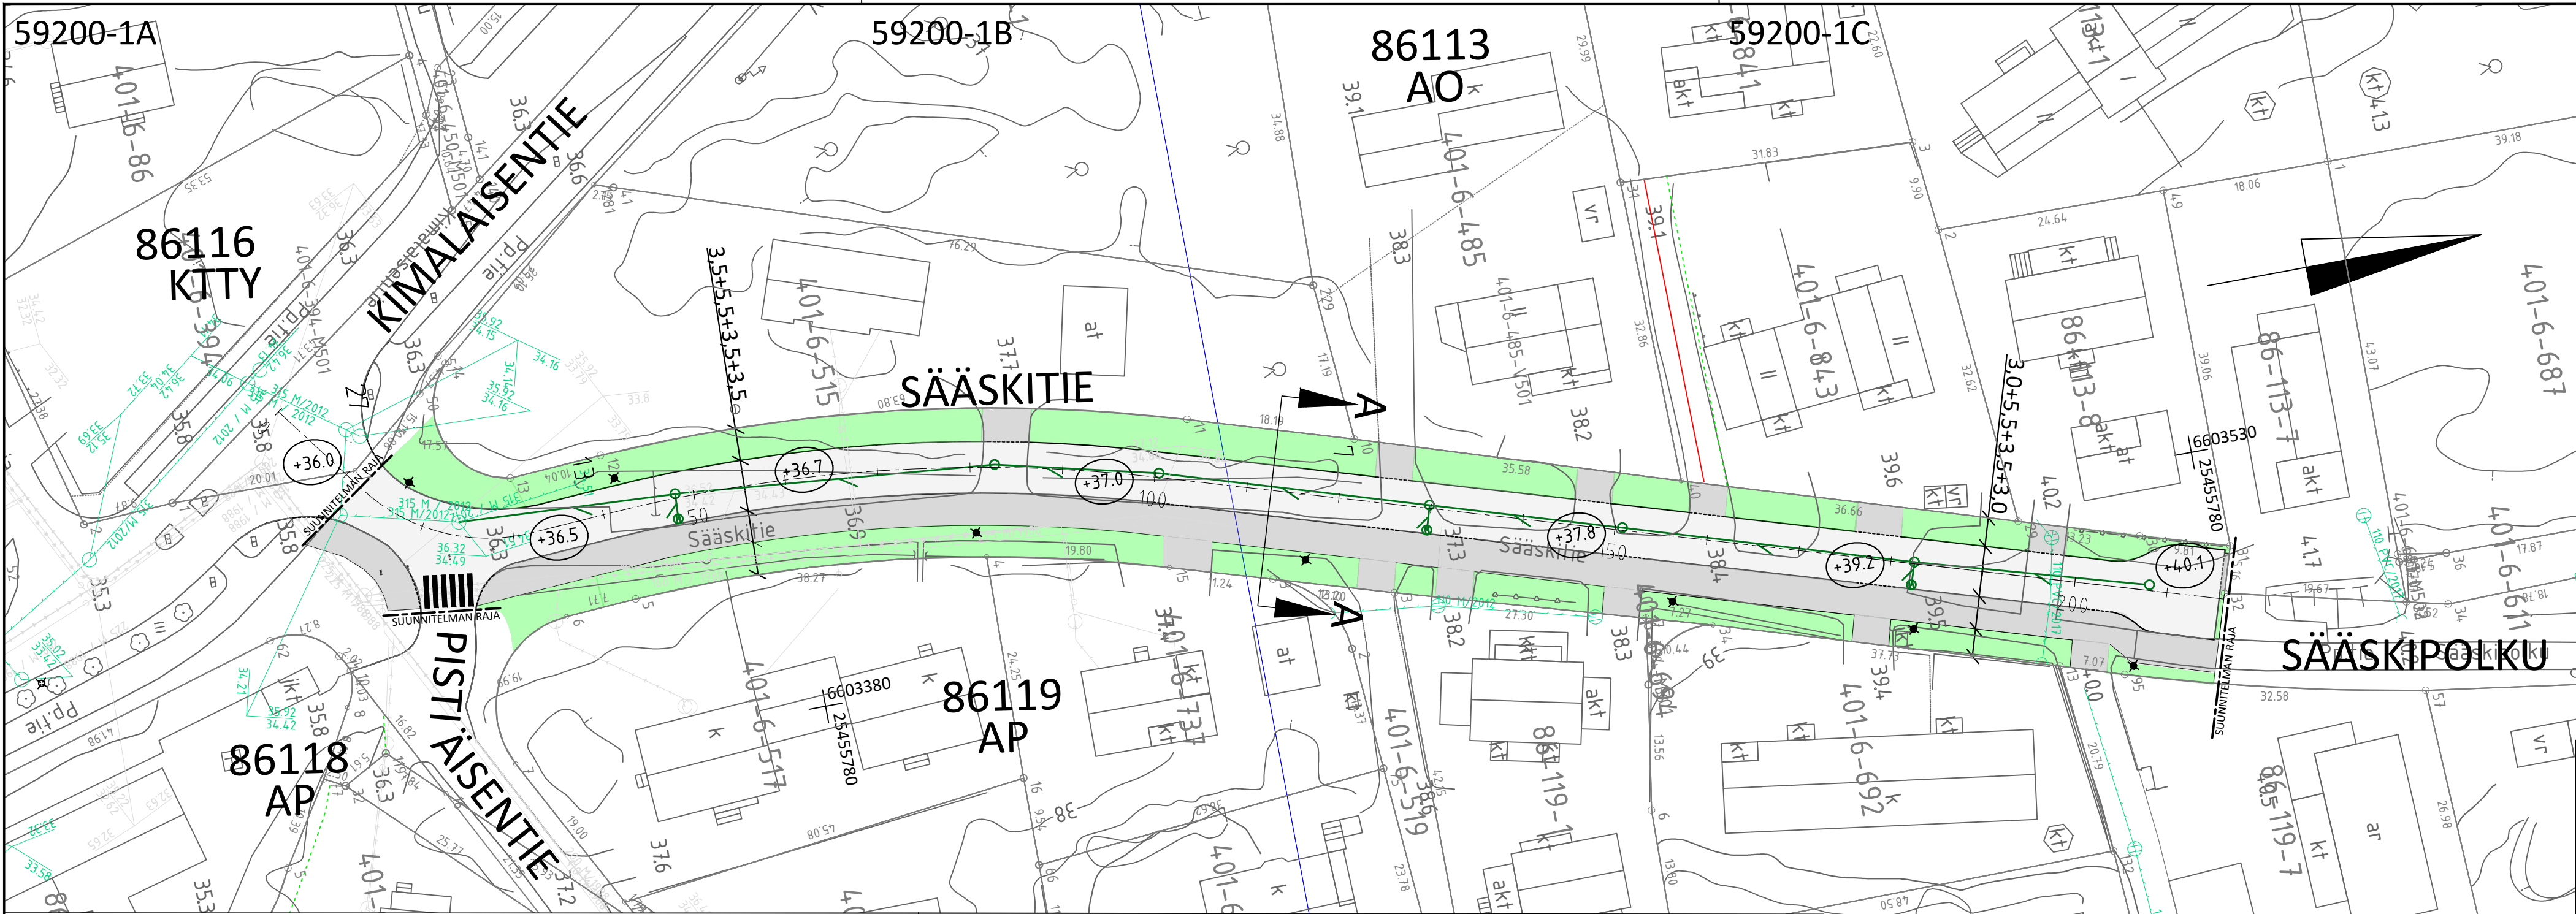

TYYPPIPOIKKILEIKKAUS A-A
1:100

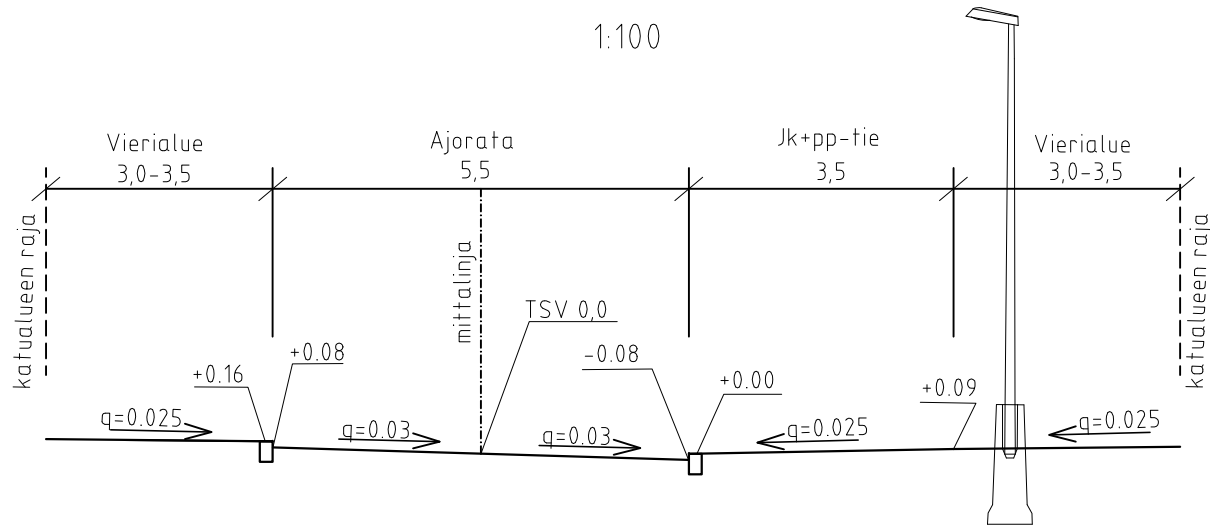

MERKINNÄT

- Ajorata, asfaltti
- Jk+pp -tie, asfaltti
- Katunurmi / pensas
- Valaisinpylväs
- Luonnonreunatuki V170, harmaa
- Madallettu reunatuki
- Hulevesiviemäri ja hulevesikaivo
- Likimääräinen korkeusasema



VANTAAN KAUPUNKI
KADUT JA PUISTOT

86 NIKINMÄKI

SÄÄSKITIE
VÄLILLÄ KIMALAISENTIE-SÄÄSKIPOLKU

KATUSUUNNITELMA

209 KATUSUUNNITELMAT

GEOTEK-
NIIKKA

HSY:n vesihuolto
PL 300
00066 HSY
p. (09) 15611

Nro

Tark.
Suunn.
Hyv.
Tark.
Hyv.
Tark.

Hyv.
Tark.
Suunn.
M. Takkinen

Mittakaava
1:500
1:100
Koord.järj.
ETRS-GK25
Korkeusjärj.
N2000

Liitt.piiir.nro

Piir.nro

59200-1