

59280-1A

MERKINTÖJEN SELITYKSET:


- Kevyen liikenteen väylä, asfaltti
- Kivituhka (puistokäytävät)
- Reunakivetön reunalinja (päälysteen reuna)
- +35,80 Likimääräinen korkeus
- Uusi hulevesiviemäri / kaivo
- Rakennettu hulevesiviemäri / kaivo
- poikkileikkaukset C-C ja D-D
- Uusi valaisin
- Painanne/avo-oja

YMPÄRISTÖ SELITYKSET:

- Säilyvä luontainen kasvillisuus
- Uusi matala pensaskasvillisuus
- Uusi ruohovartinen / niitettävä kasvillisuus
- Säilyvä puu
- Istutettava puu

Siirtolanpolku
Tyypipoikkileikkaus C-C

1:100
Katualue 9m

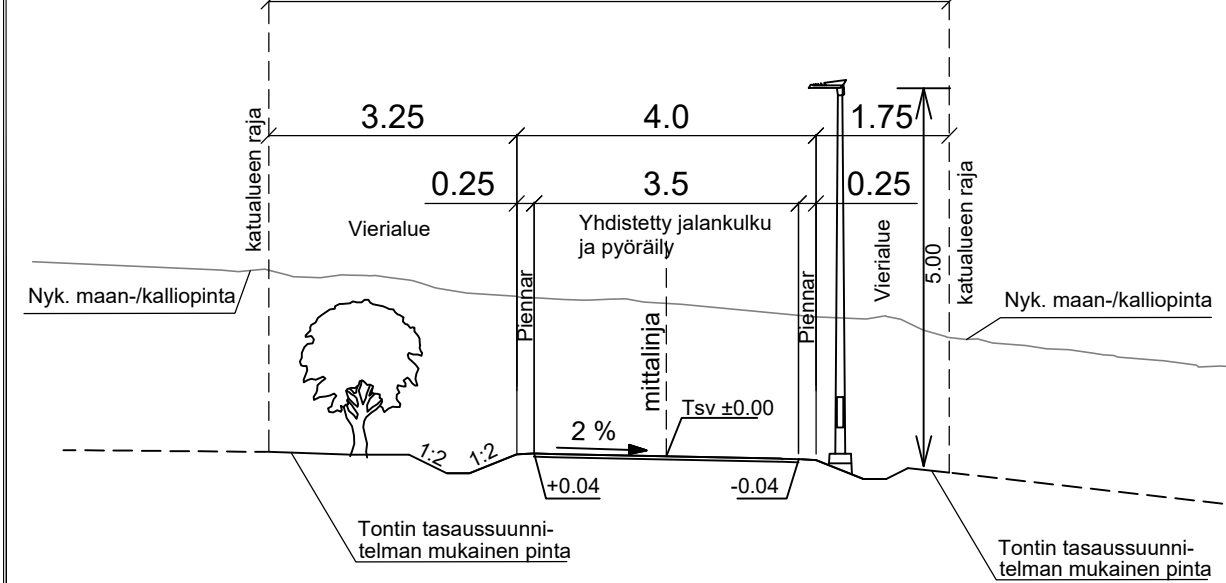


59280-1B



Tyypipoikkileikkaus D-D

1:100

Katualueen leveys vaihtelee, 8,5-12,5m

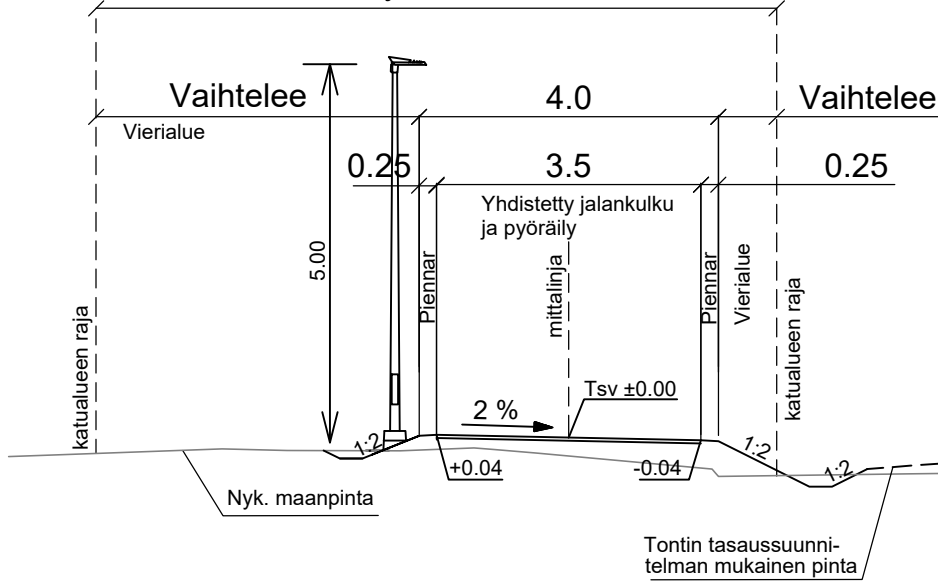

59280-1C

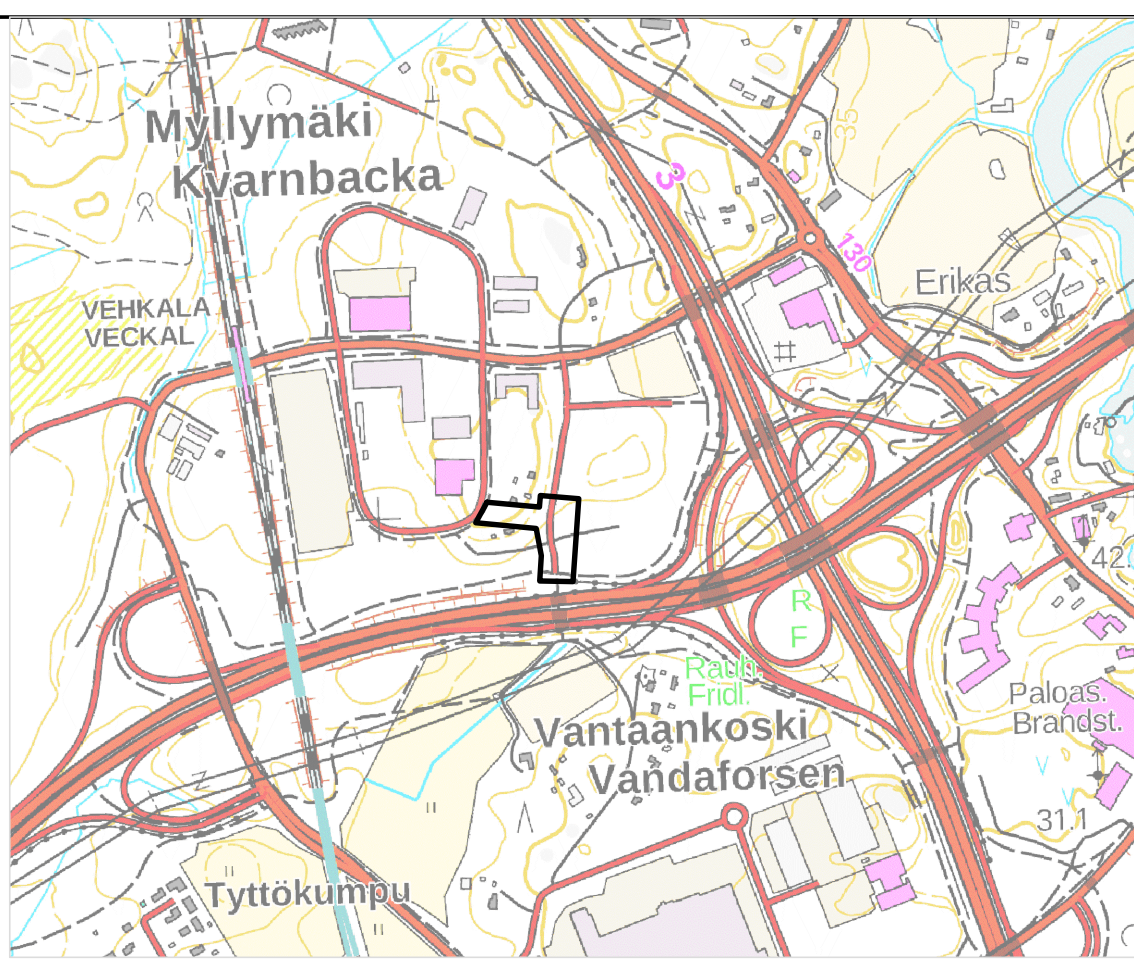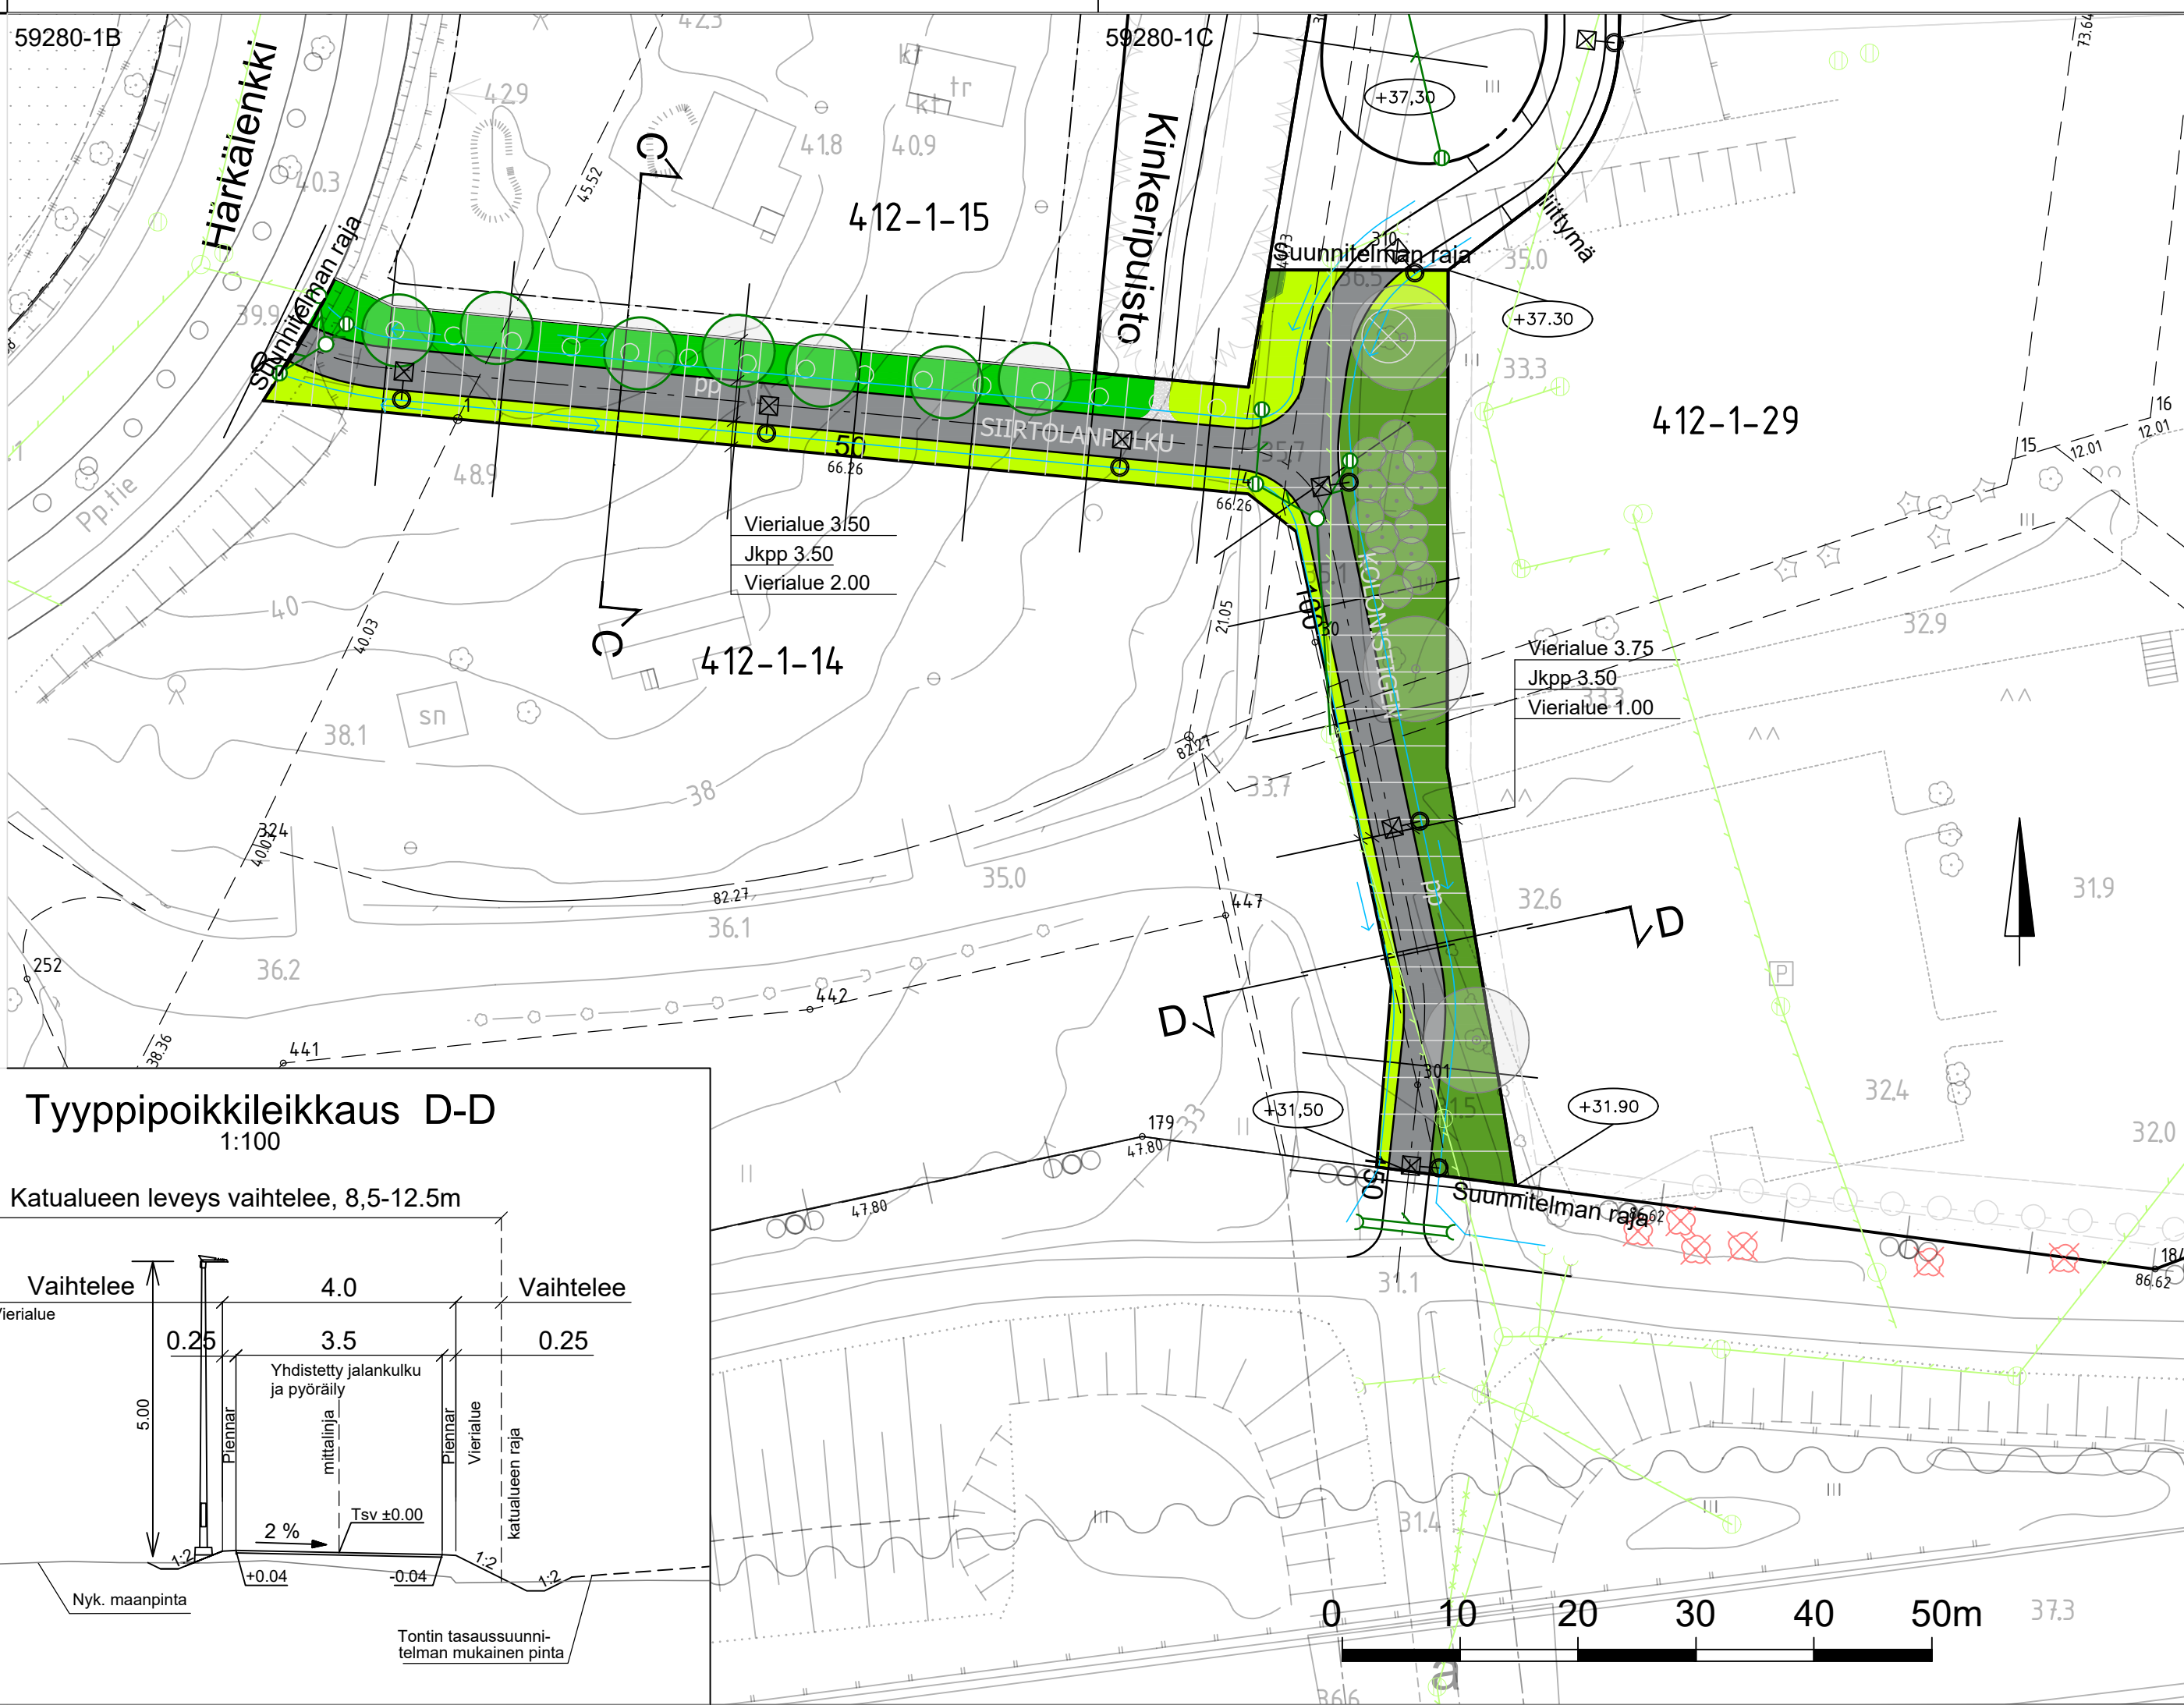

VANTAAN KAUPUNKI
KADUT JA PUISTOT

25 MYLLYMÄKI

VEHKALAN KINKERIT 251400

SIIRTOLANPOLKU

KATUSUUNNITELMA

209

HALLINNOLLISET KATUSUUNNITELMAT

Hyv.

Hyv.

Piir.nro

59280-1

GEOTEK-
NIIKKA

Hyv.

Tark.

A-INSINÖÖRIT

10.05.2023

10.05.2023

Tark.
H. Alava Bergroth
Suunn.
Jari Koskela