
MERKINTÖJEN SELITYKSET:

- Asfaltti ajorata
- Asfaltti, jalkakäytävä ja pyörätie
- Säilytettävä kasvillisuus/puusto
- Poistettava puusto
- Nurmi
- Reunakivetön reunalinja (päällysteen reuna)
- Luonnonreunatuki, V170 harmaa
- LR — Luiskattu luonnonreunatuki, V170 harmaa
- A A — Poikkileikkaus A-A
- +37,00 — Likimääräinen korkeus
- Nykyinen valaisin
- Nyk. hulevesiviemäri
- Uusi rumpu
- Nyk. rumpu

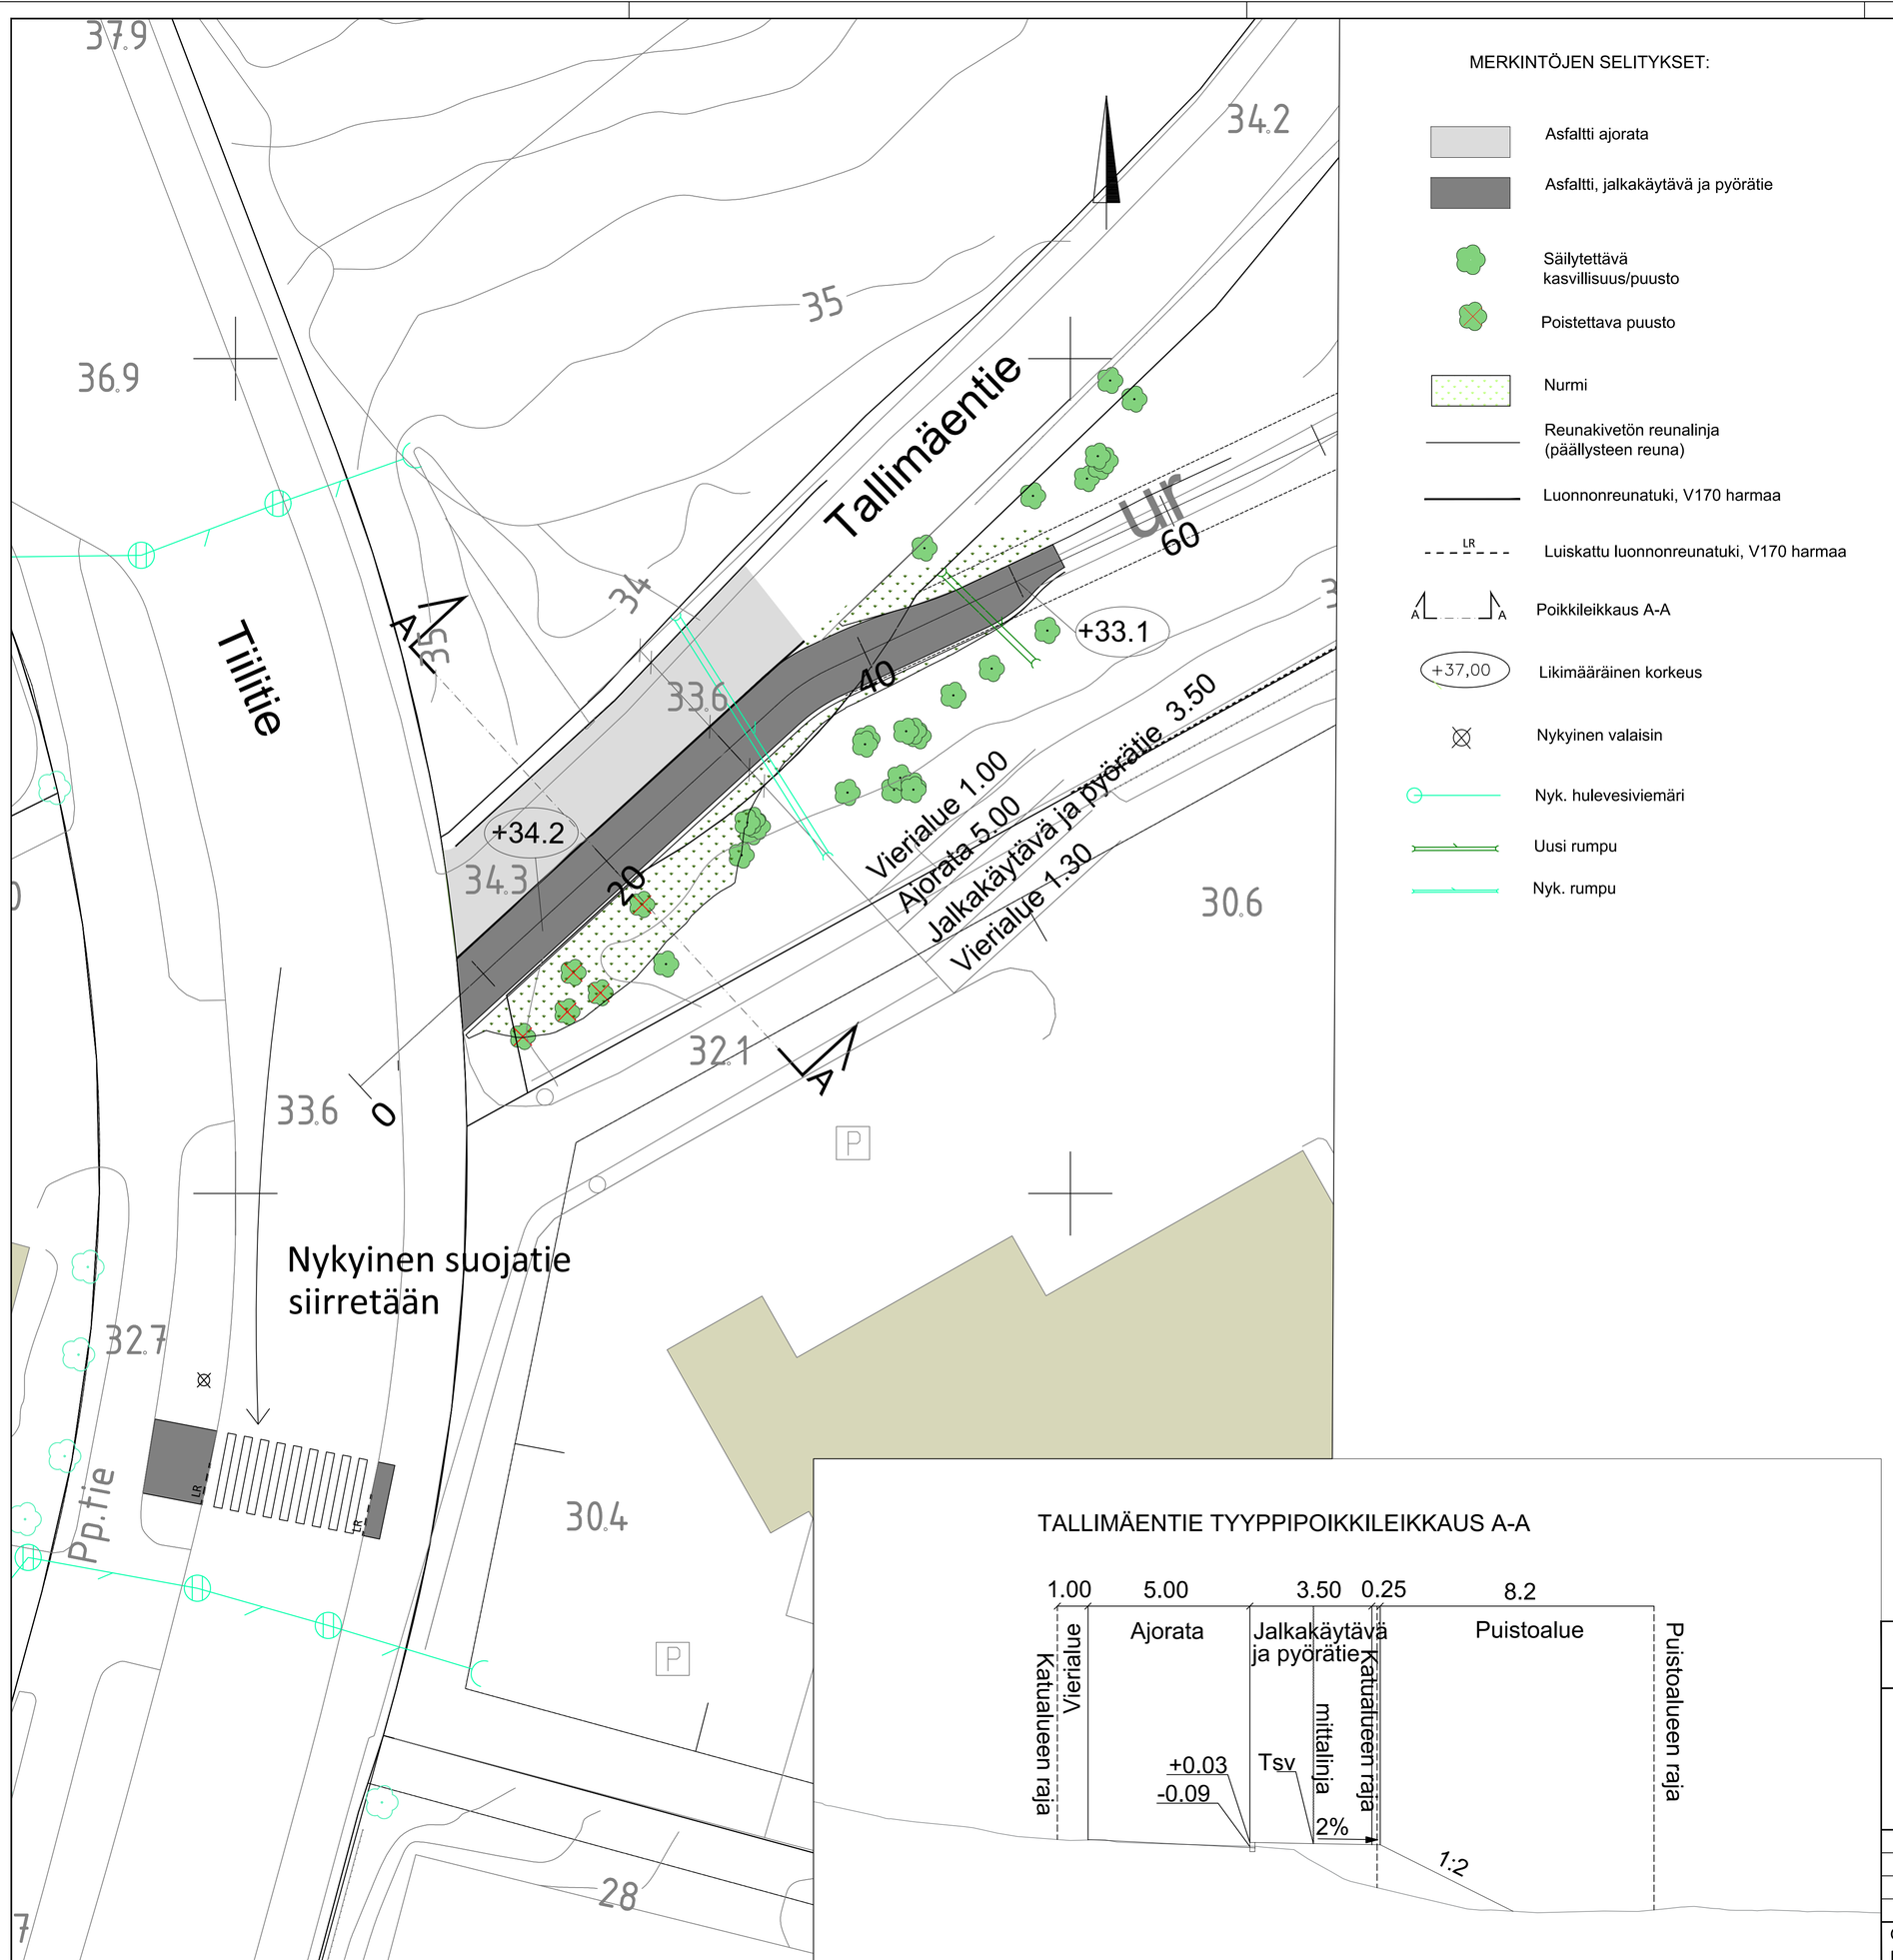



TALLIMÄENTIE TYYPPIPOIKKILEIKKAUS A-A

VANTAAN KAUPUNKI
KADUT JA PUISTOT

		Hyv
25.10.2024	Tark. Mikko Valkonen	
	Suunn.	

26 PETIKKO

TALLIMÄENTIE

Tillitien liittymä

KATUSUUNNITELMA

Mittakaava	Koord.järj.
1:200 1:100	ETRS-GK25 Korkeusjärj. N2000

Liitt.piir.nro

210	LIIKENNETURVALLISUUSKOHTEET	Hyv.	Hyv.

Piir.nro **59688-1**

GEOTEK-NIIKKA	Hyv.			A-INSINÖÖRIT	18.10.2024 Tark. Hamilkar Alava Bergroth
	Tark.				18.10.2024 Suunn. Joonas Jokinen